



jt

Tekecsarnok

BKV lelátó épület

Sport utca

Salgótarjáni utca

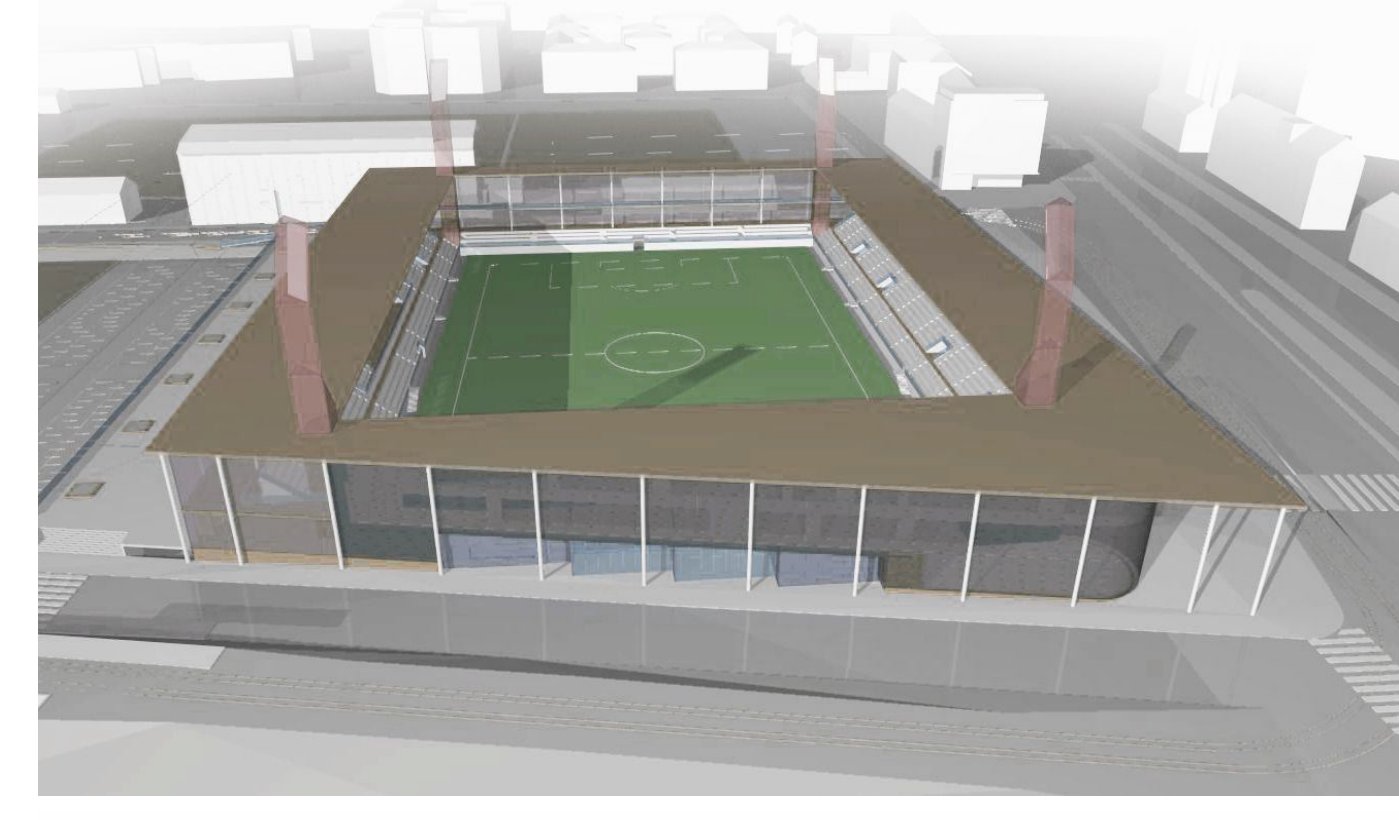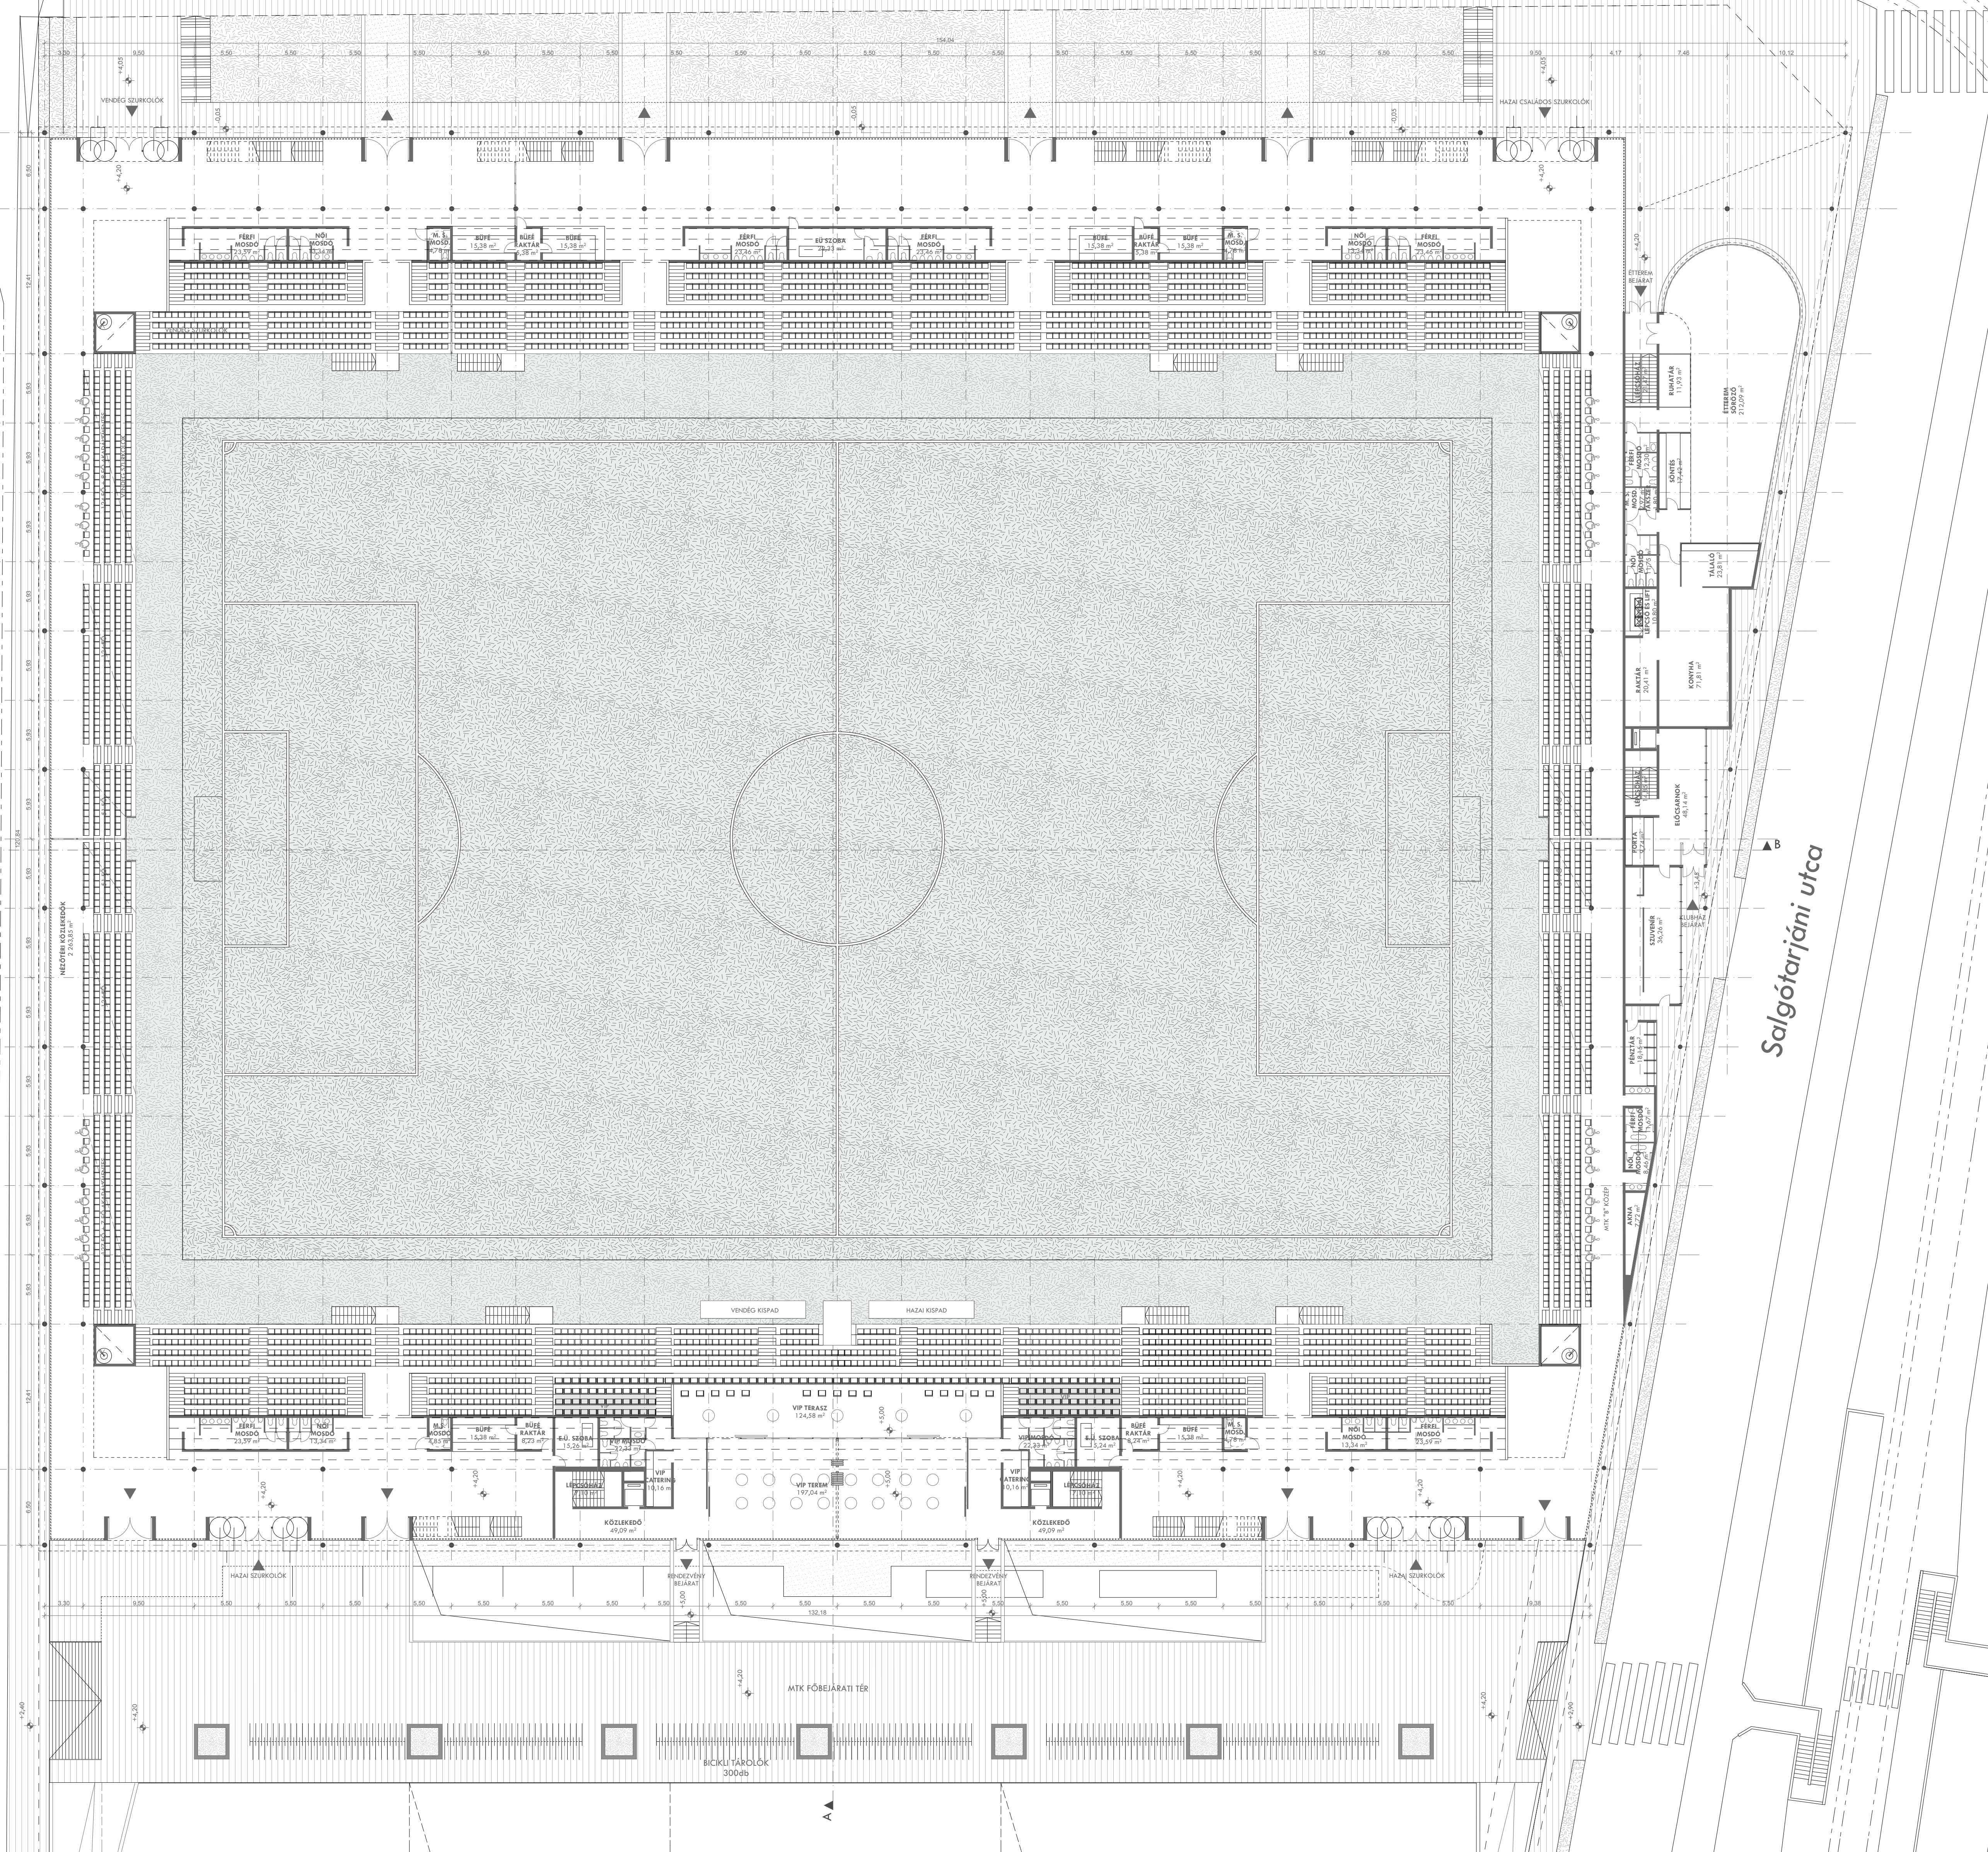

MTK HIDEGKÚTI NÁNDOR STADION
 ÉS KÖRNYEZETE FEJLESZTÉSÉNEK
 MEGHÍVÁSOS, 2 FORDULÓS
 ÉPÍTÉSZETI TERVPÁLYÁZATA

FÖLDSZINTI ALAPRAJZ M=1:250

