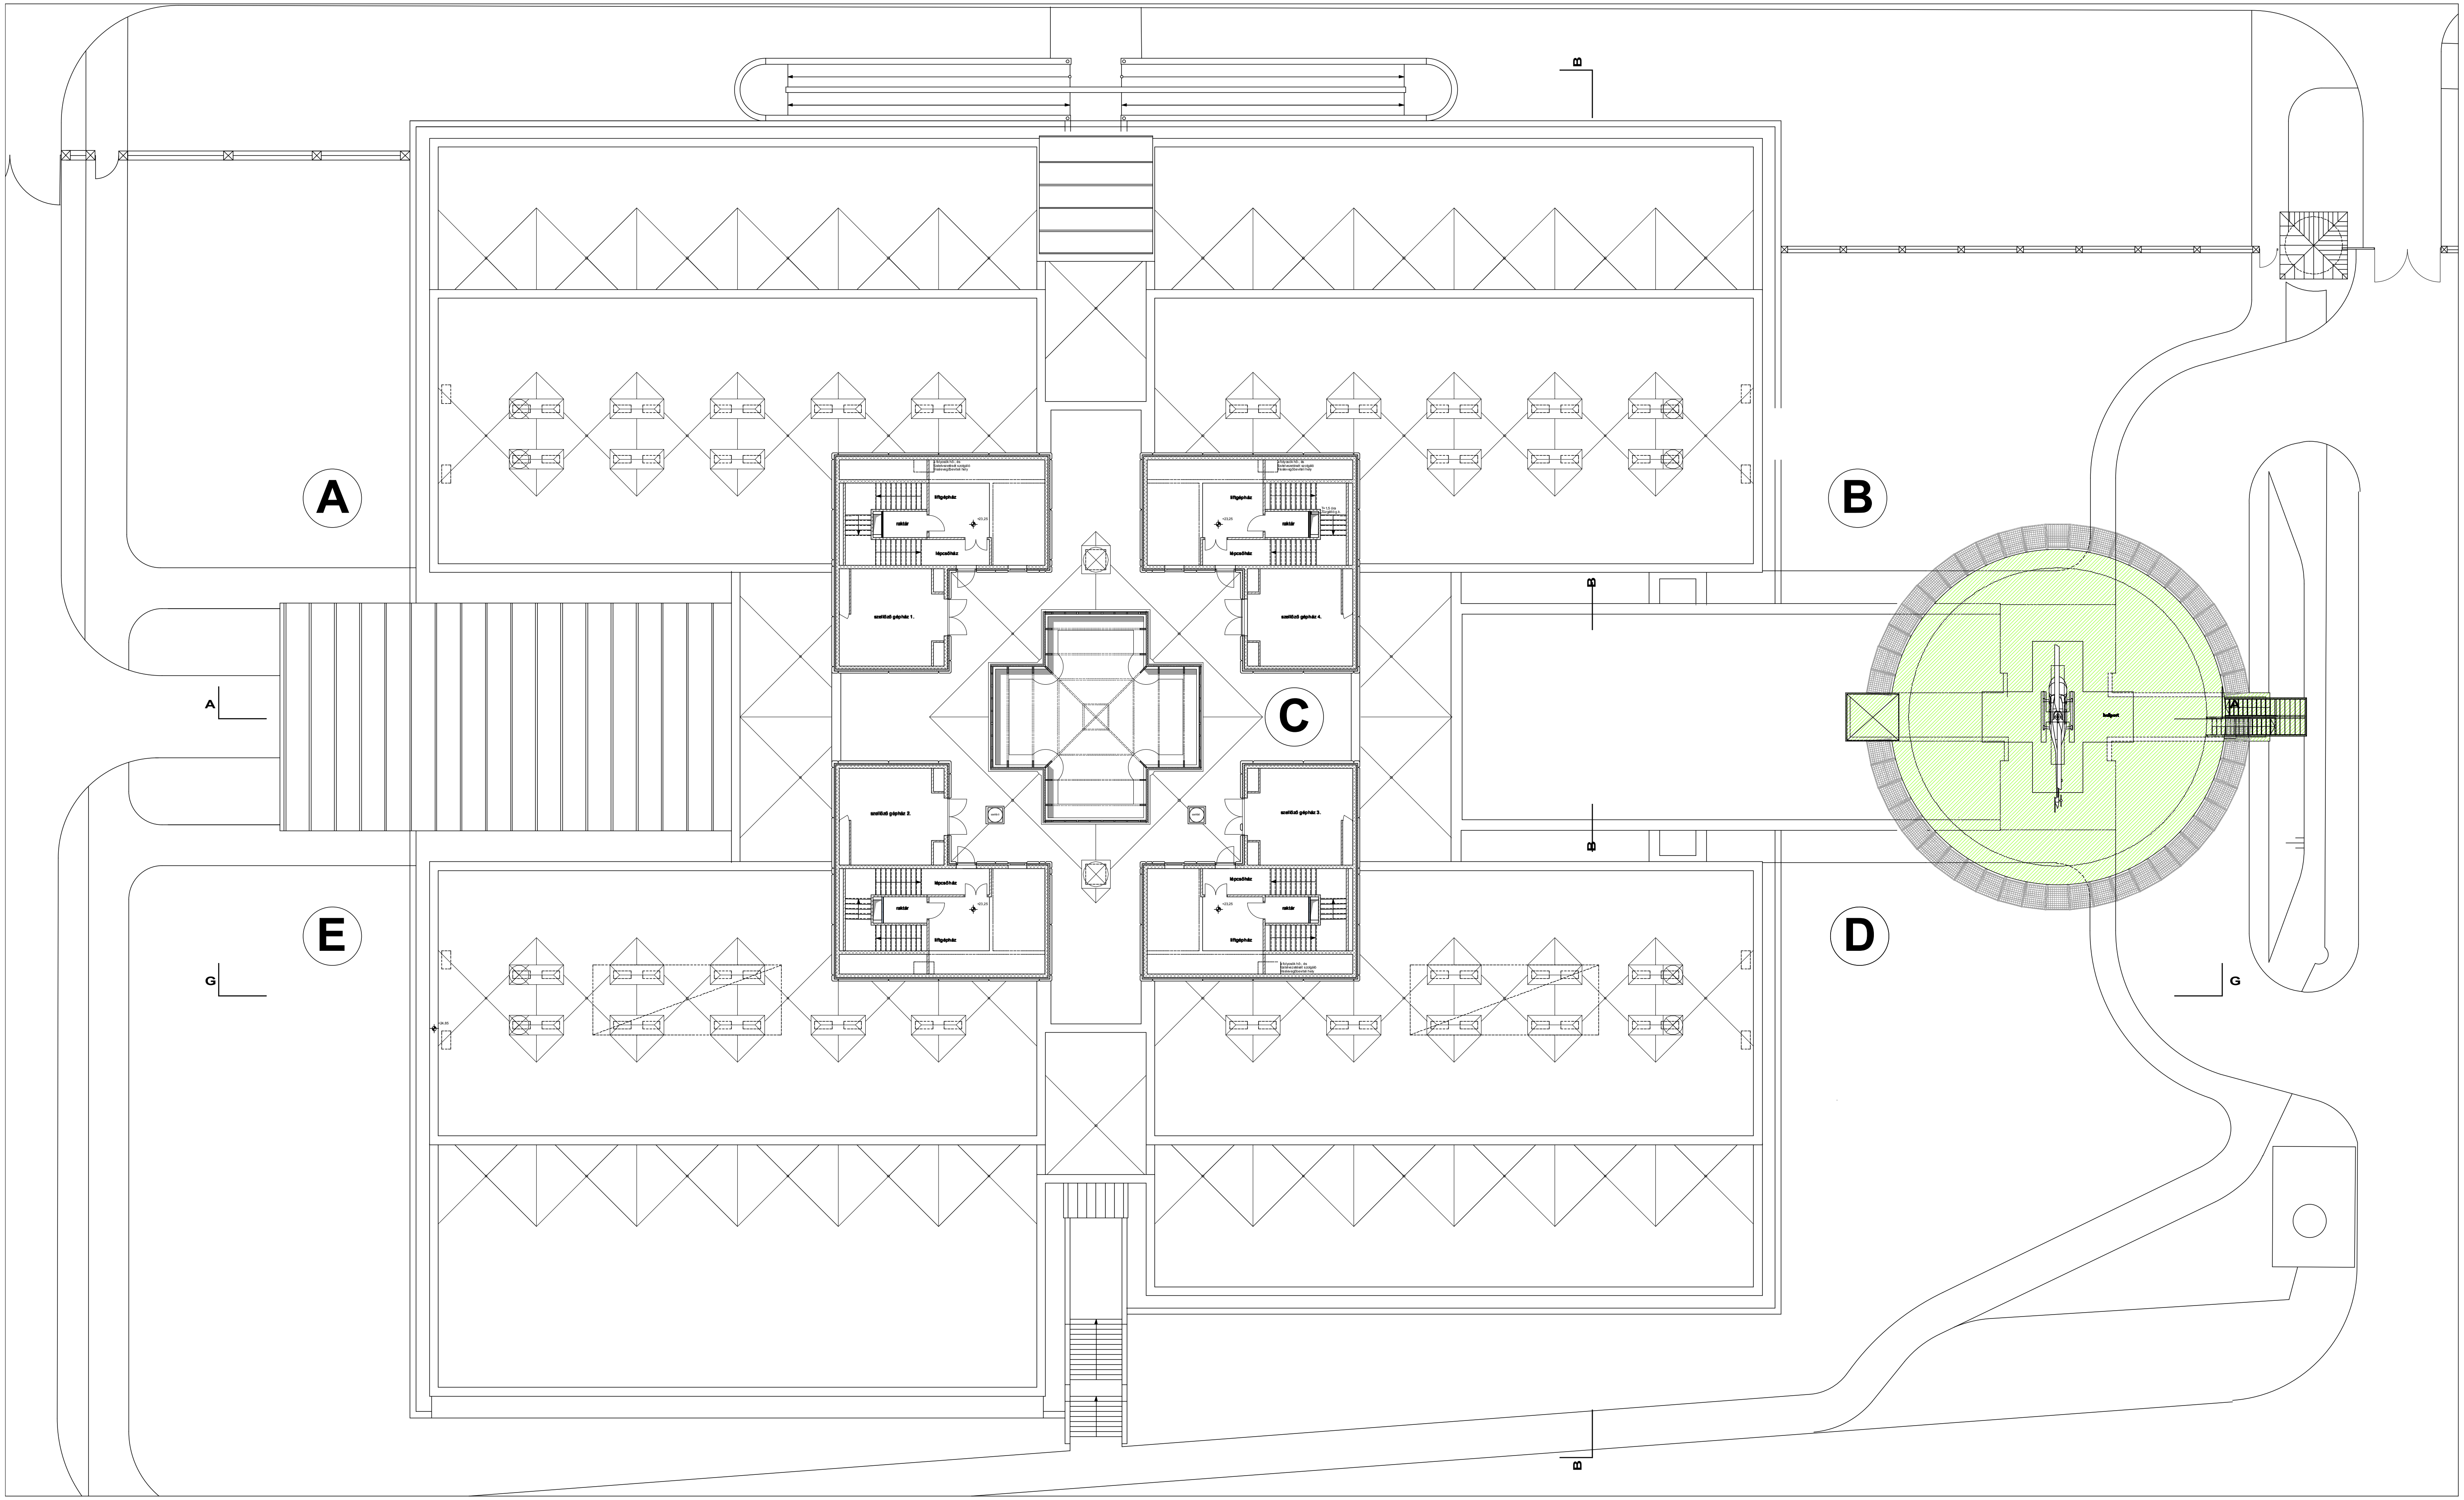

A
B
C
D
E
A
G
G
B
B
B
B
liftgépház
raktár
lépcsőház
+23,25
szellőző gépház 1.
szellőző gépház 2.
szellőző gépház 3.
szellőző gépház 4.
a folyosók hő-, és füstelvezetését szolgáló frisslevegőbevíteli hely
T=1,5 óra tűzgátló g.k.
+24,85
helipont