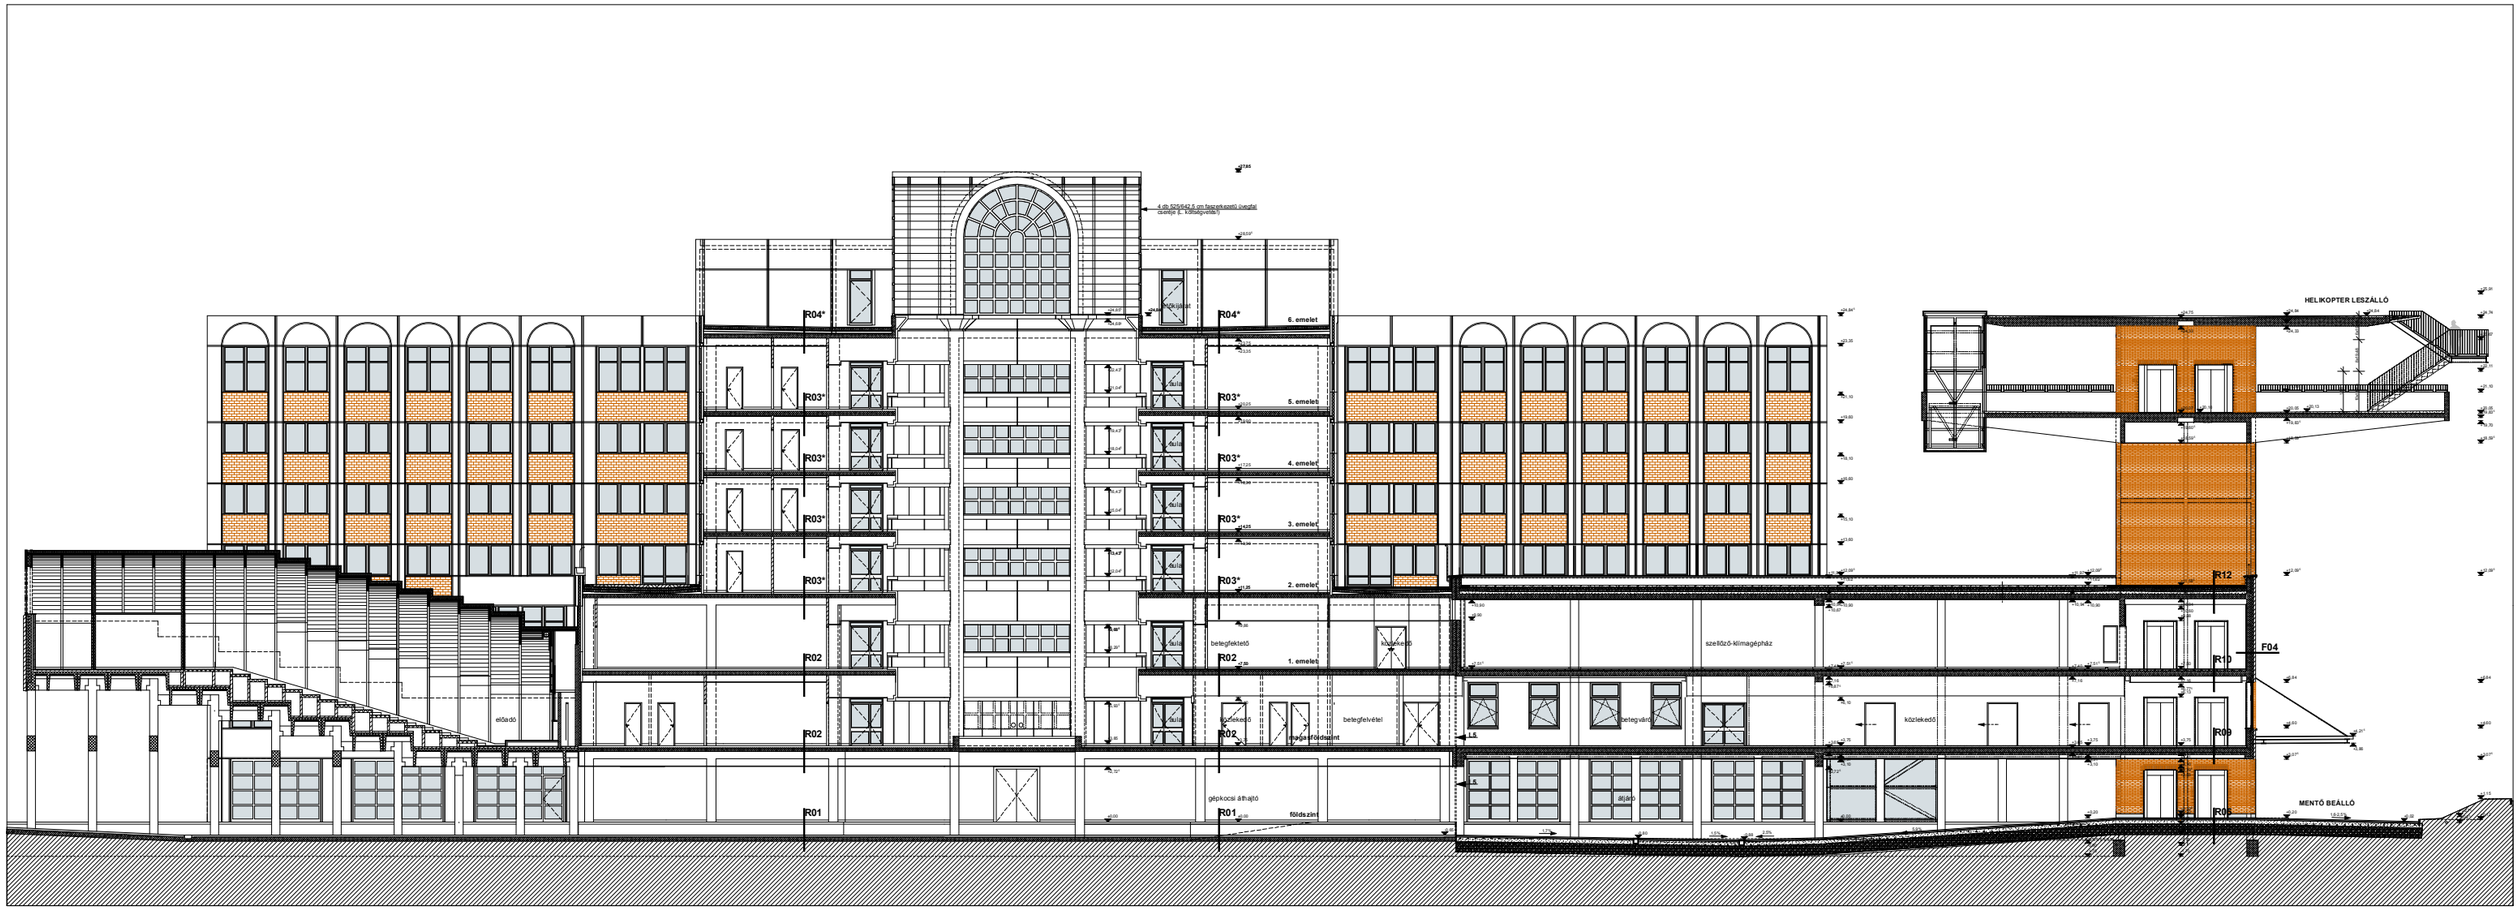
HELIKOPTER LESZÁLLÓ
MENTŐ BEÁLLÓ
6. emelet
5. emelet
4. emelet
3. emelet
2. emelet
1. emelet
földszint
R04*
R03*
R02
R01
R12
R10
R09
F04
L5
L6
ülőadó
betegfektető
betegfelvétel
betegváró
szellőző-klímagépház
közlekedő
gépkocsi áthajtó
várja fűtésre
lépcsőház