



FÖLDSZINTI ALAPRAJZ
M 1:100

23. Szélfogó	12,04 m ²
24. Kiállító, rendezvény tér	224,14 m ²
25. Előadó, konferencia terem	19,69 m ²
26. Tároló	14,01 m ²
27. Raktár	9,08 m ²
28. Közlekedő mag	43,45 m ²
29. Ffi mosdó	10,19 m ²
30. Női mosdó	11,61 m ²
31. Ms mosdó	4,21 m ²
32. Tároló	7,74 m ²
33. Recepció	9,80 m ²
35. Teakonyha	16,75 m ²
36. Villamos jármű diagnosztika	35,02 m ²
37. Villamos motor és jármű összeépítő	44,25 m ²
38. Villamos jármű végátépítő	44,91 m ²
39. Fékpád tesztelő	38,61 m ²
40. Nana Wall mobil fal tároló	6,08 m ²

Padlóburkolatok:
 Epoxi műgyanta
 Poliuretán műgyanta
 Apasiva Platina cooper plate_1
 Apasiva Platina cooper plate_2
 Apasiva Platina cooper plate_3
 Semmelrock La Linia térkőburkolat

Földszinti kiegyenlített szellőzés:
 összes elszívás légmennyiség: 14 500 m³/h
 összes befúvás légmennyiség: 14 500 m³/h

BELSŐÉGÉSŰ
MOTOROK
TANSZÉK

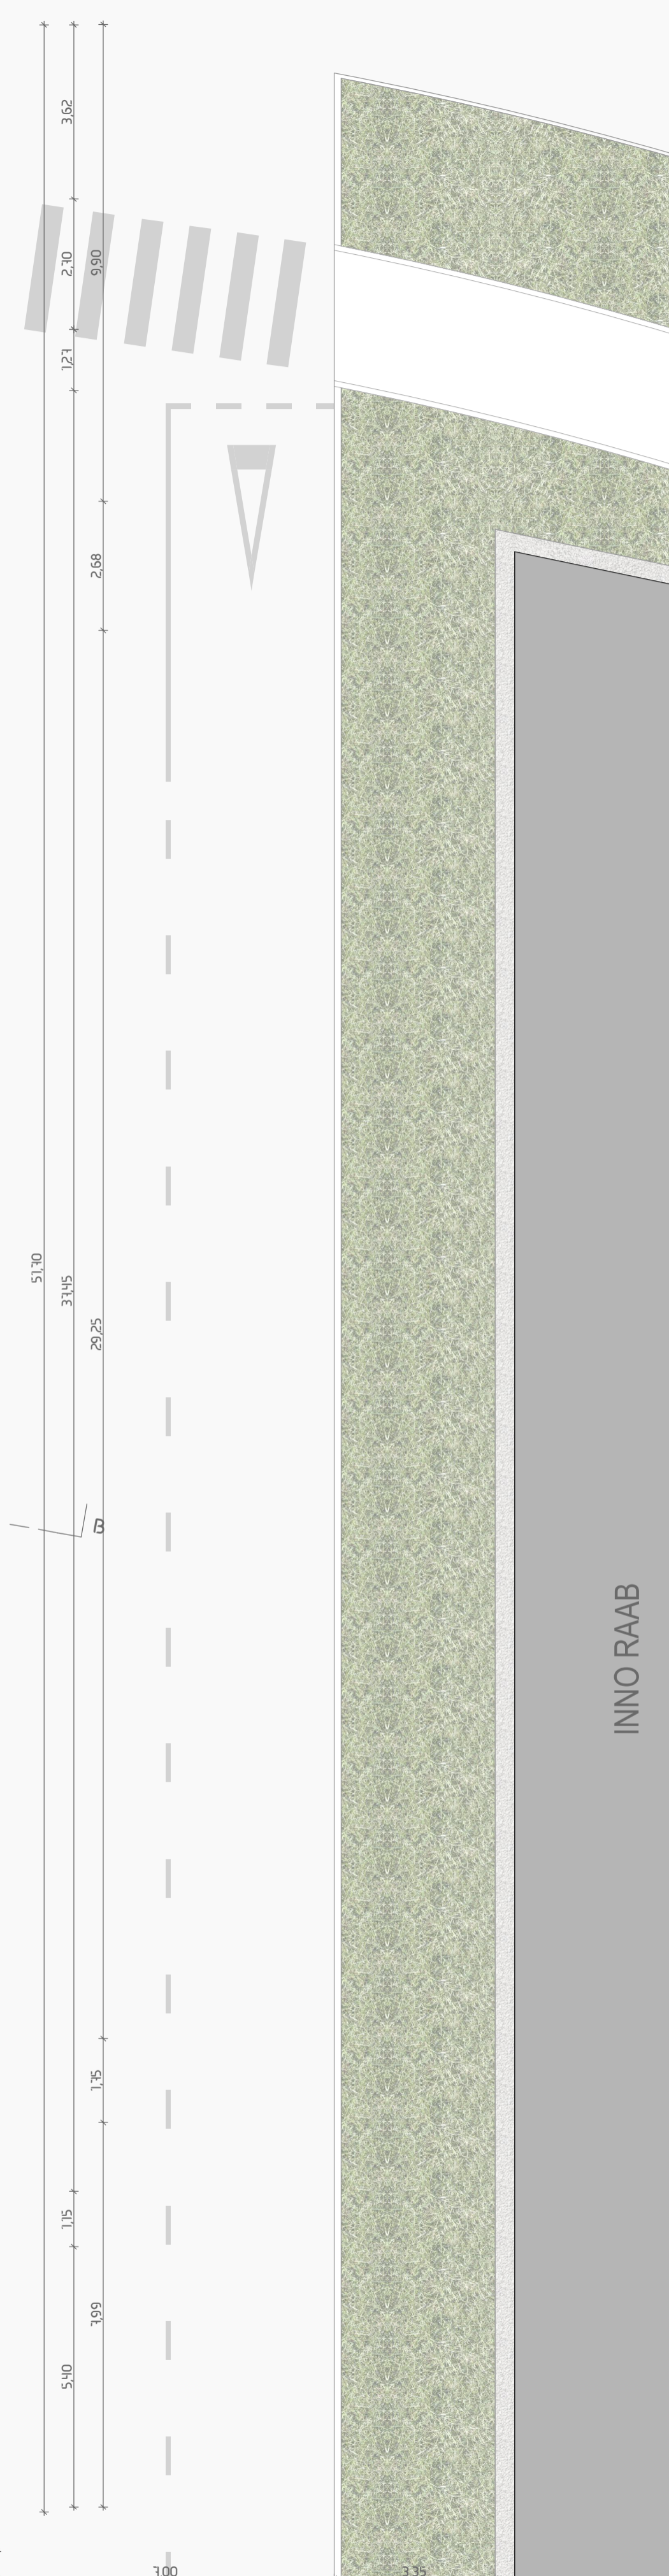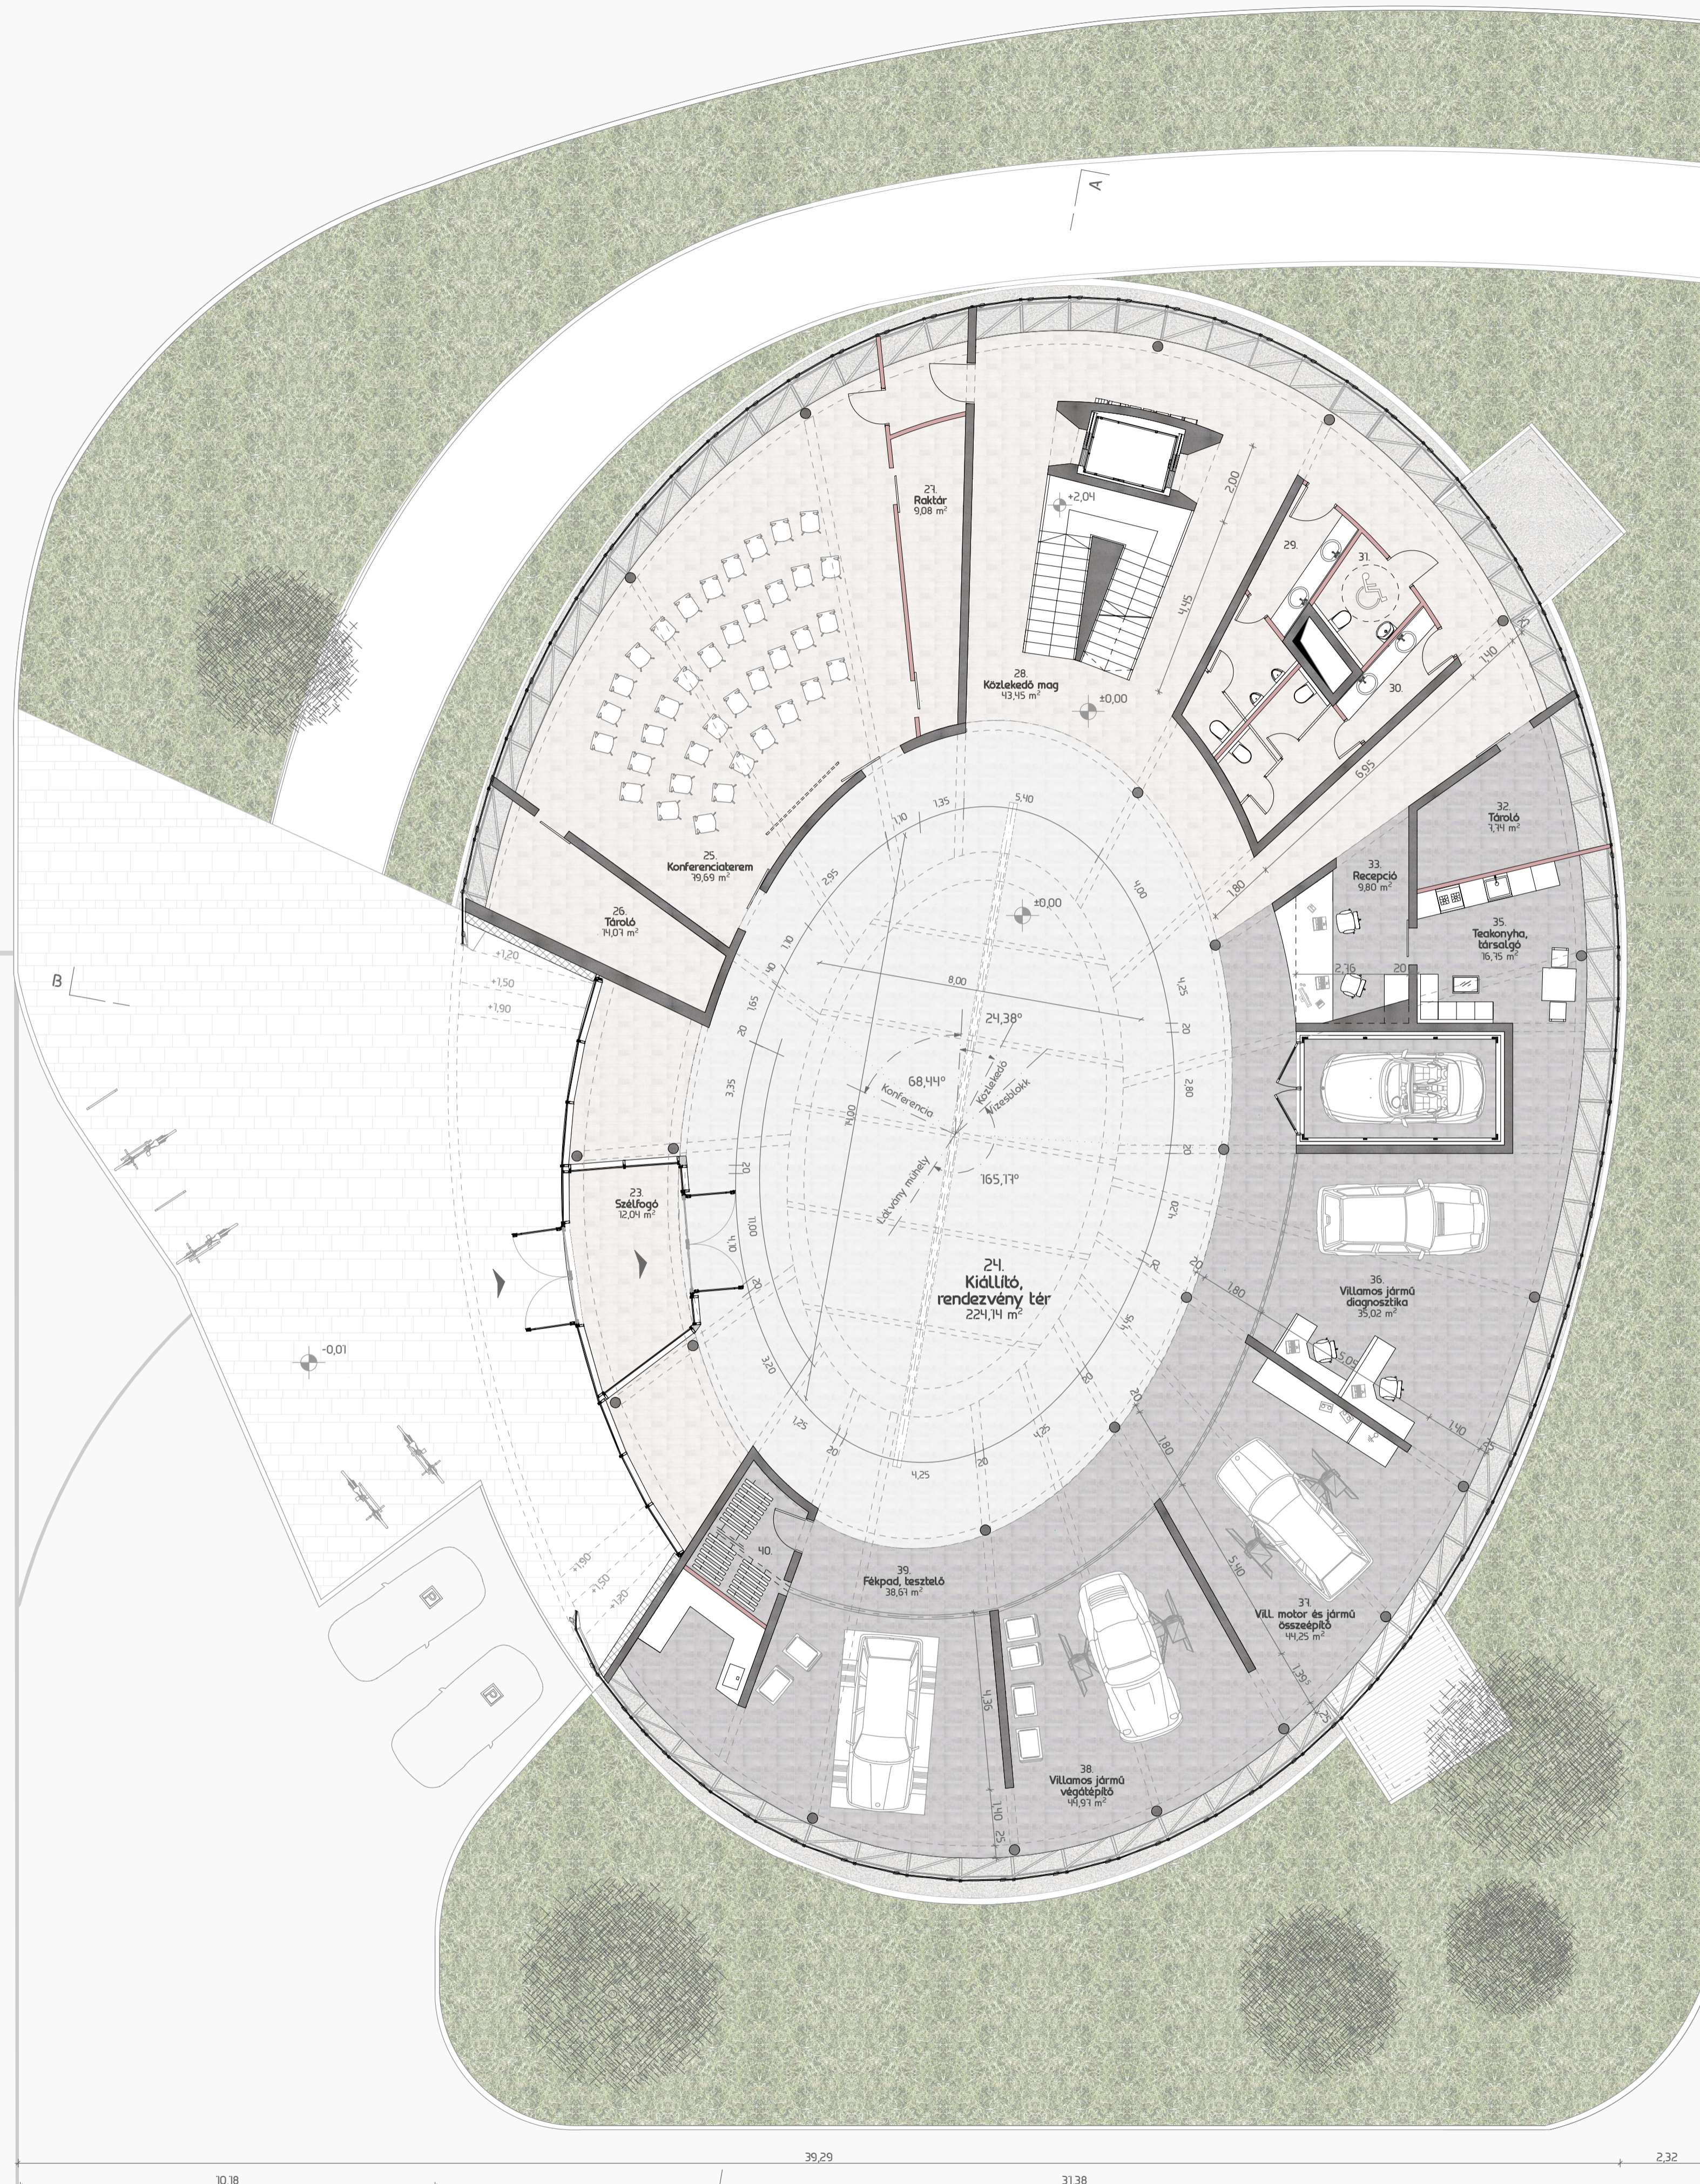

INNO RAAB