



+1 SZINT ALAPRAJZ
M 1:100

41. Közlekedő mag + társalgó	52,85 m ²
42. Tárgyaló	46,90 m ²
43. Közlekedő	9,08 m ²
44. Szoláris töltés vizsgálgó	62,09 m ²
45. Ffi mosdó	10,19 m ²
46. Női mosdó	11,61 m ²
47. Ms mosdó	4,27 m ²
48. Titkárság	12,39 m ²
49. Iroda	16,88 m ²
50. Teakonyha	11,98 m ²
51. SZEnyergy műszaki fejlesztés munkahelyek	125,68 m ²
52. Tetőterasz, járművek szoláris töltése üvegfordém	100,81 m ² 87,98 m ²

Burkolatok:
Epoxi műgyanta
Poliuretán műgyanta
Apavisa Platina cooper plate_1
Apavisa Platina cooper plate_2
Sammelrock tetőterasz járólapp

+1 szinti kiegyenlített szellőzés:
összes elszívás légmennyiség: 1920 m³/h
összes befúvás légmennyisége: 1920 m³/h

BELSŐÉGÉSŰ
MOTOROK
TANSZÉK

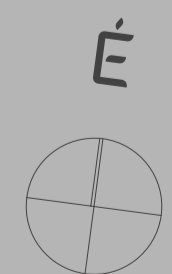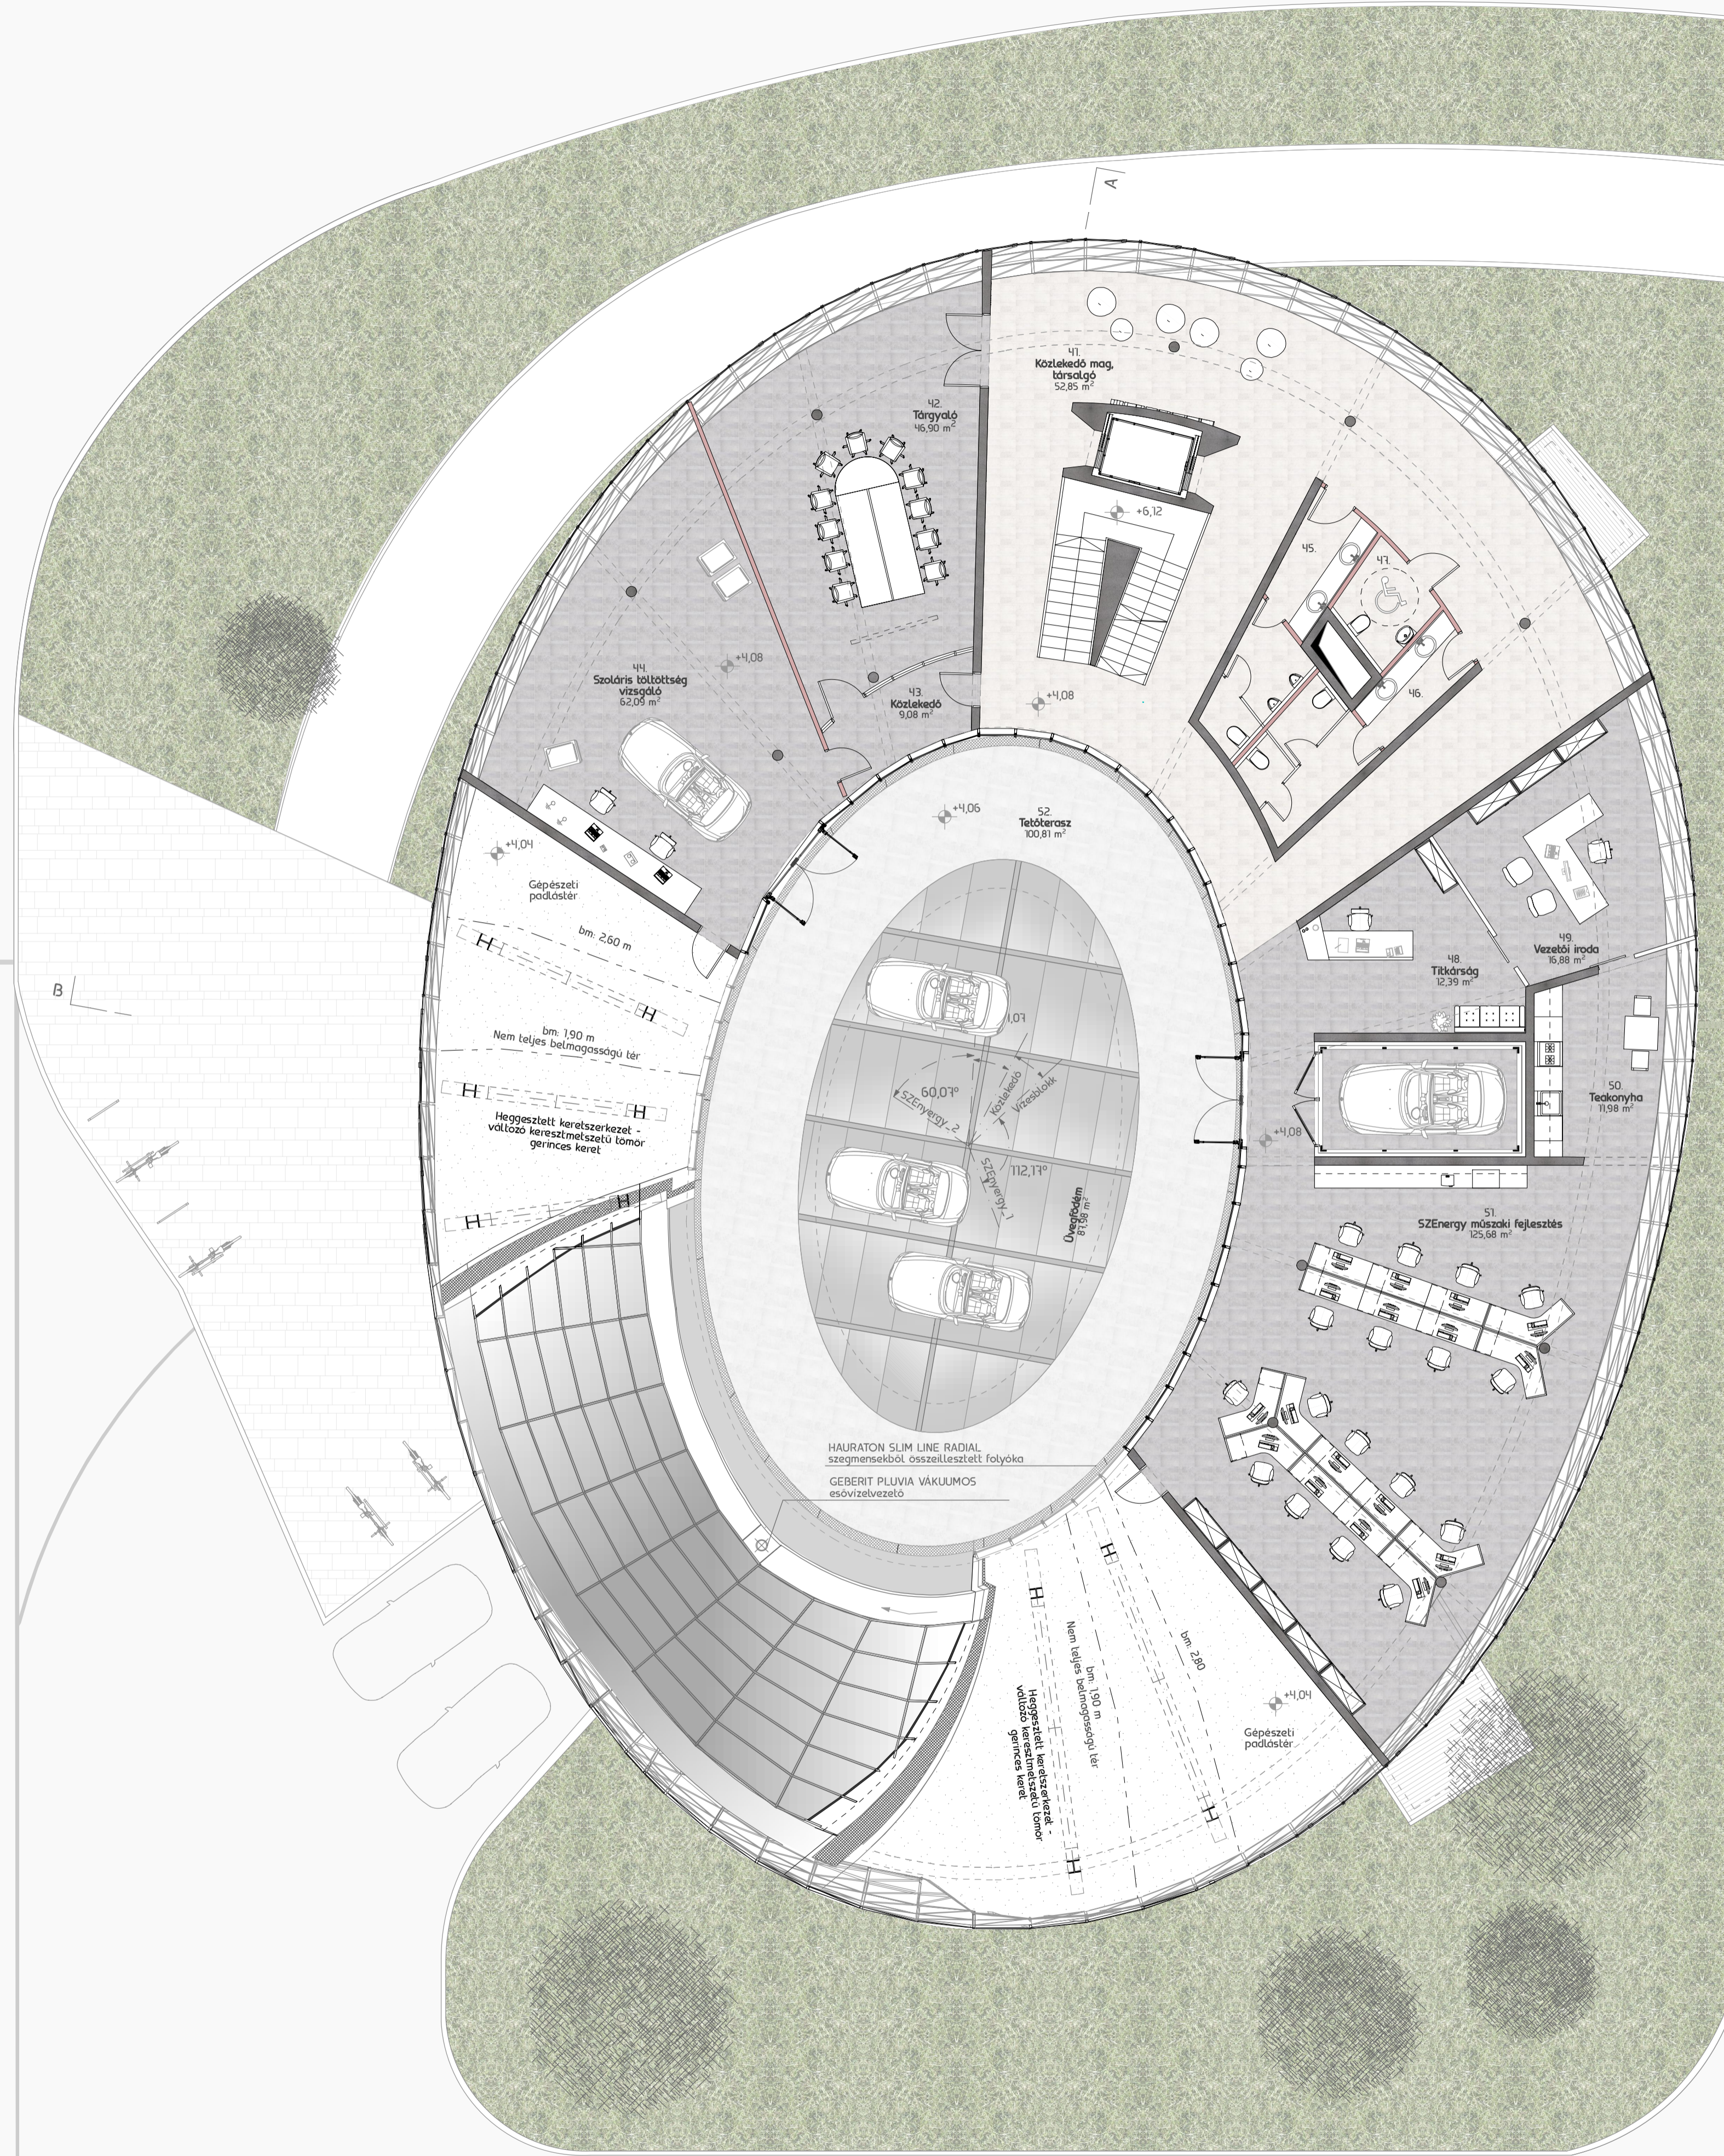

6,85 10,18 39,29 38,38 2,32 5,60 51,99 39,81 6,15

INNO RAAB