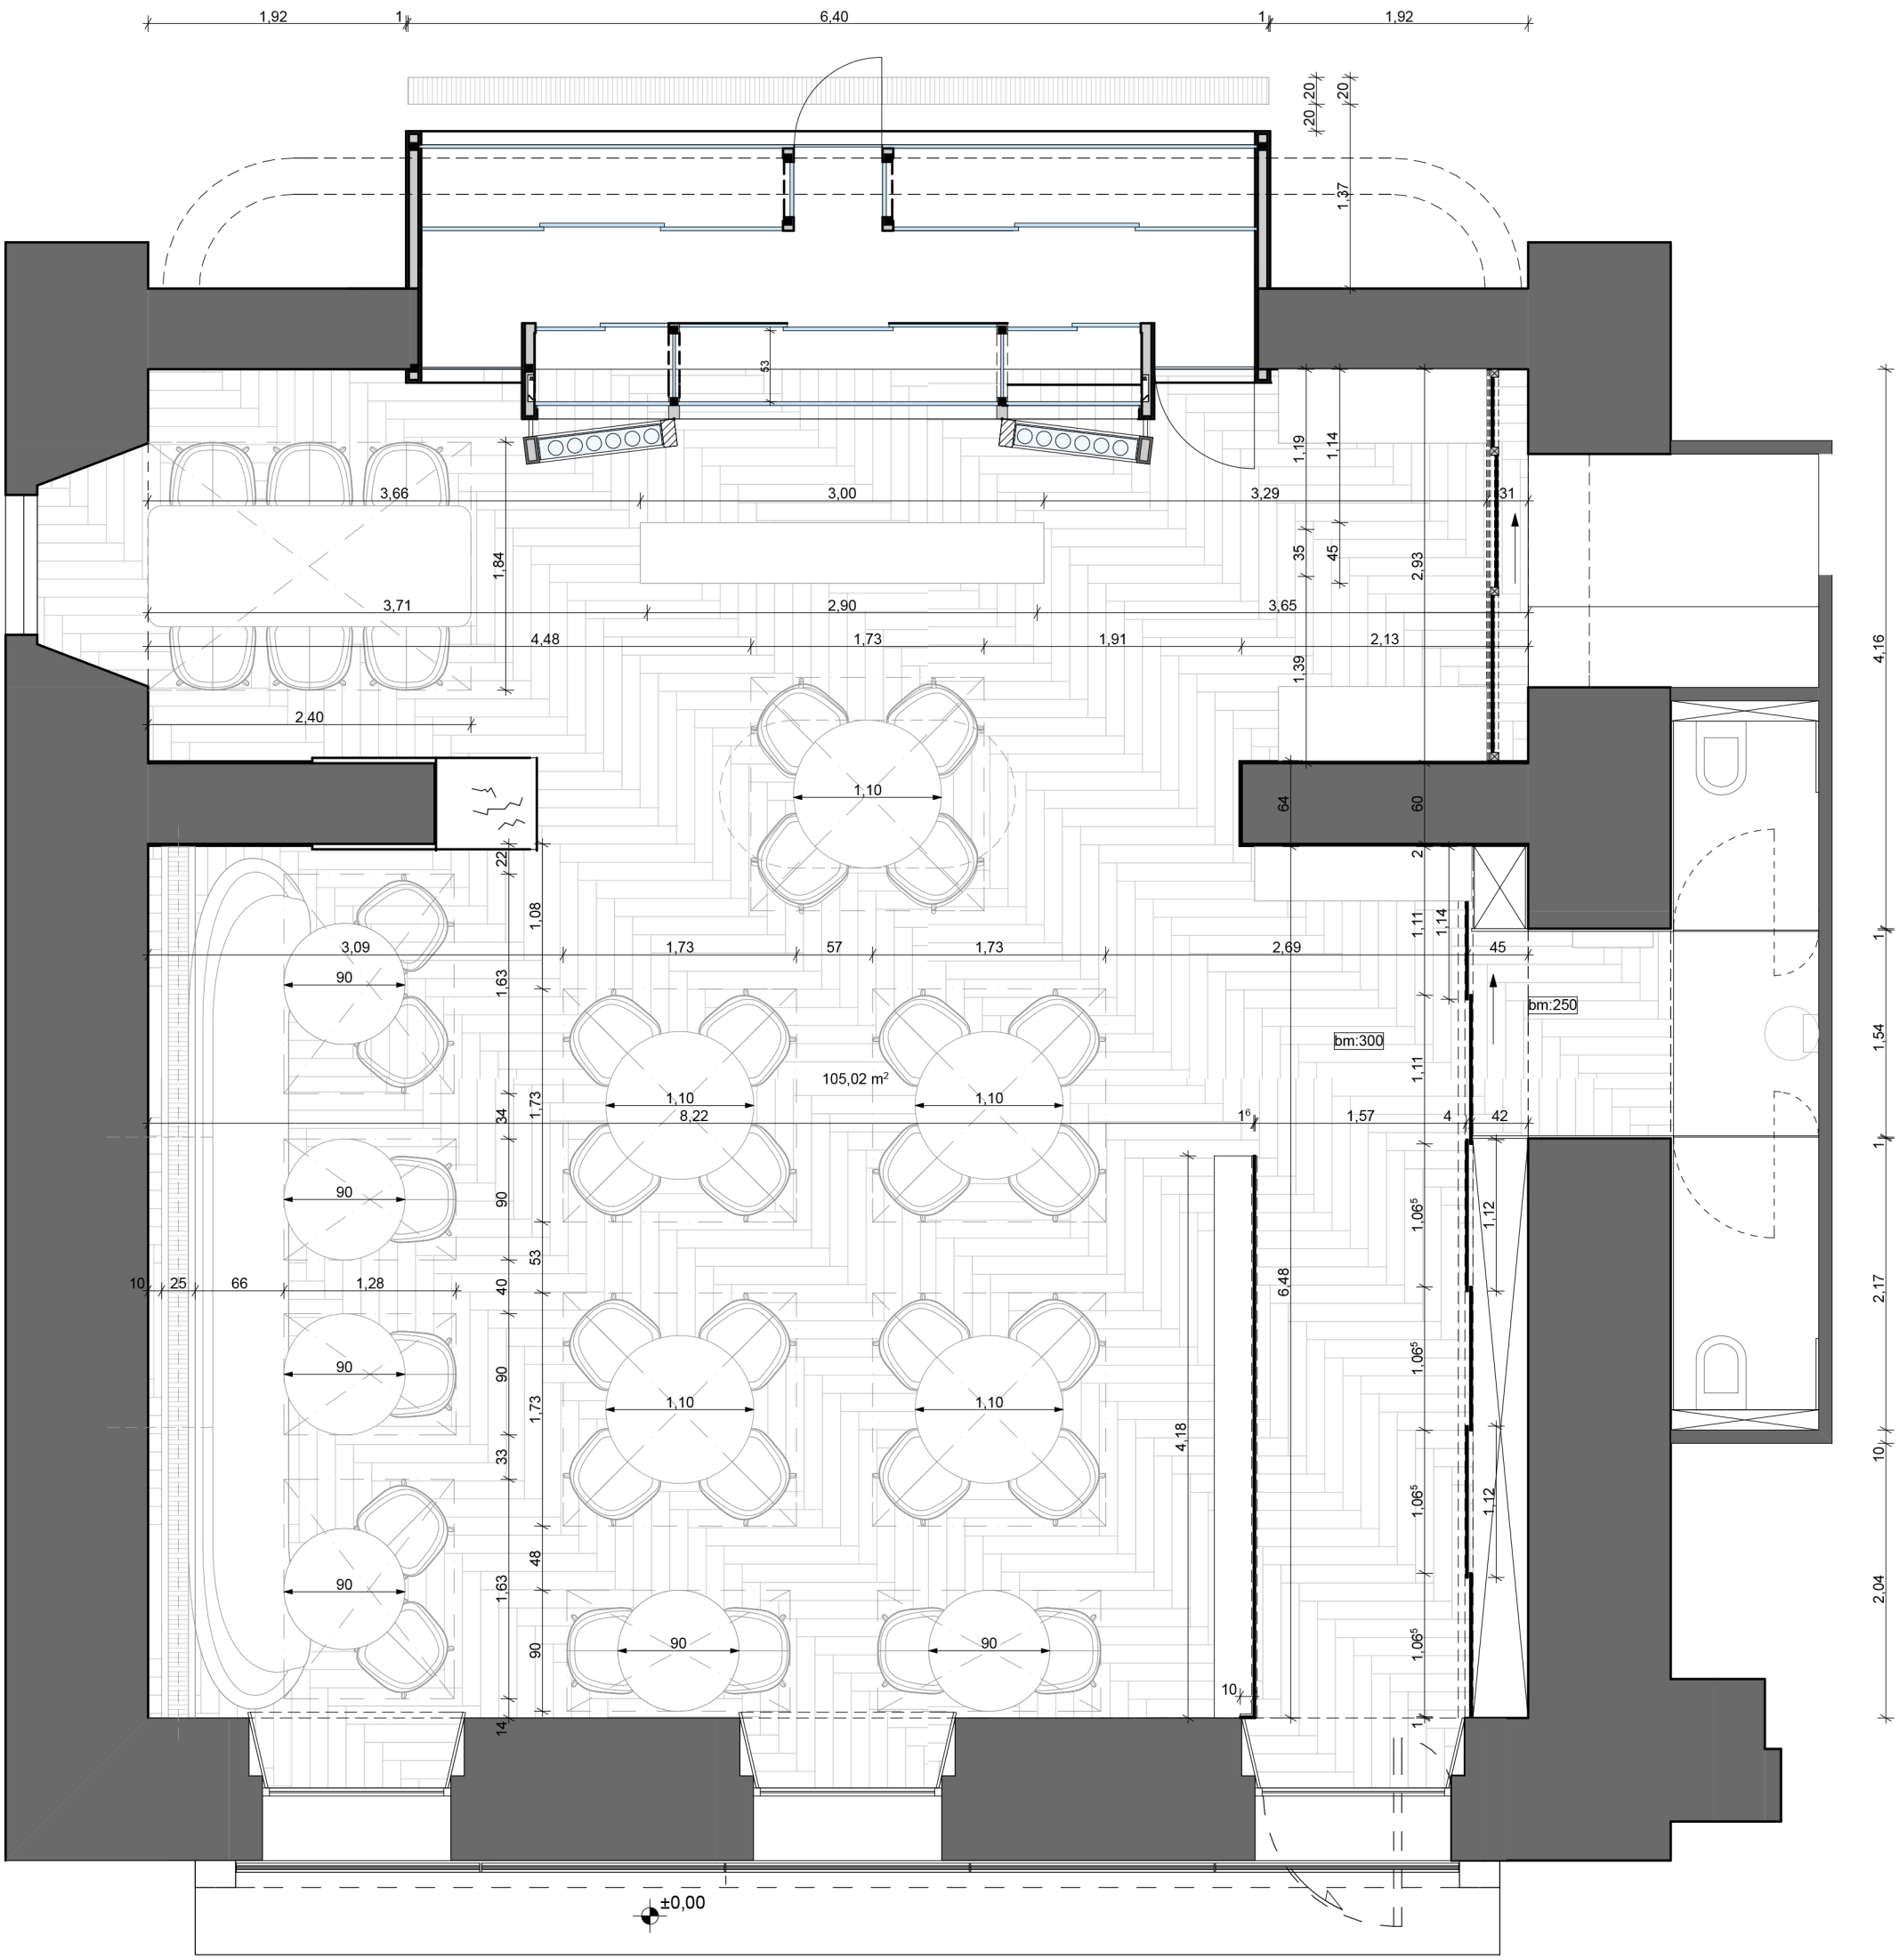
105,02 m²
bm:300
bm:250
±0,00