


kezelt fa felület, pad





vályog



sövényfal

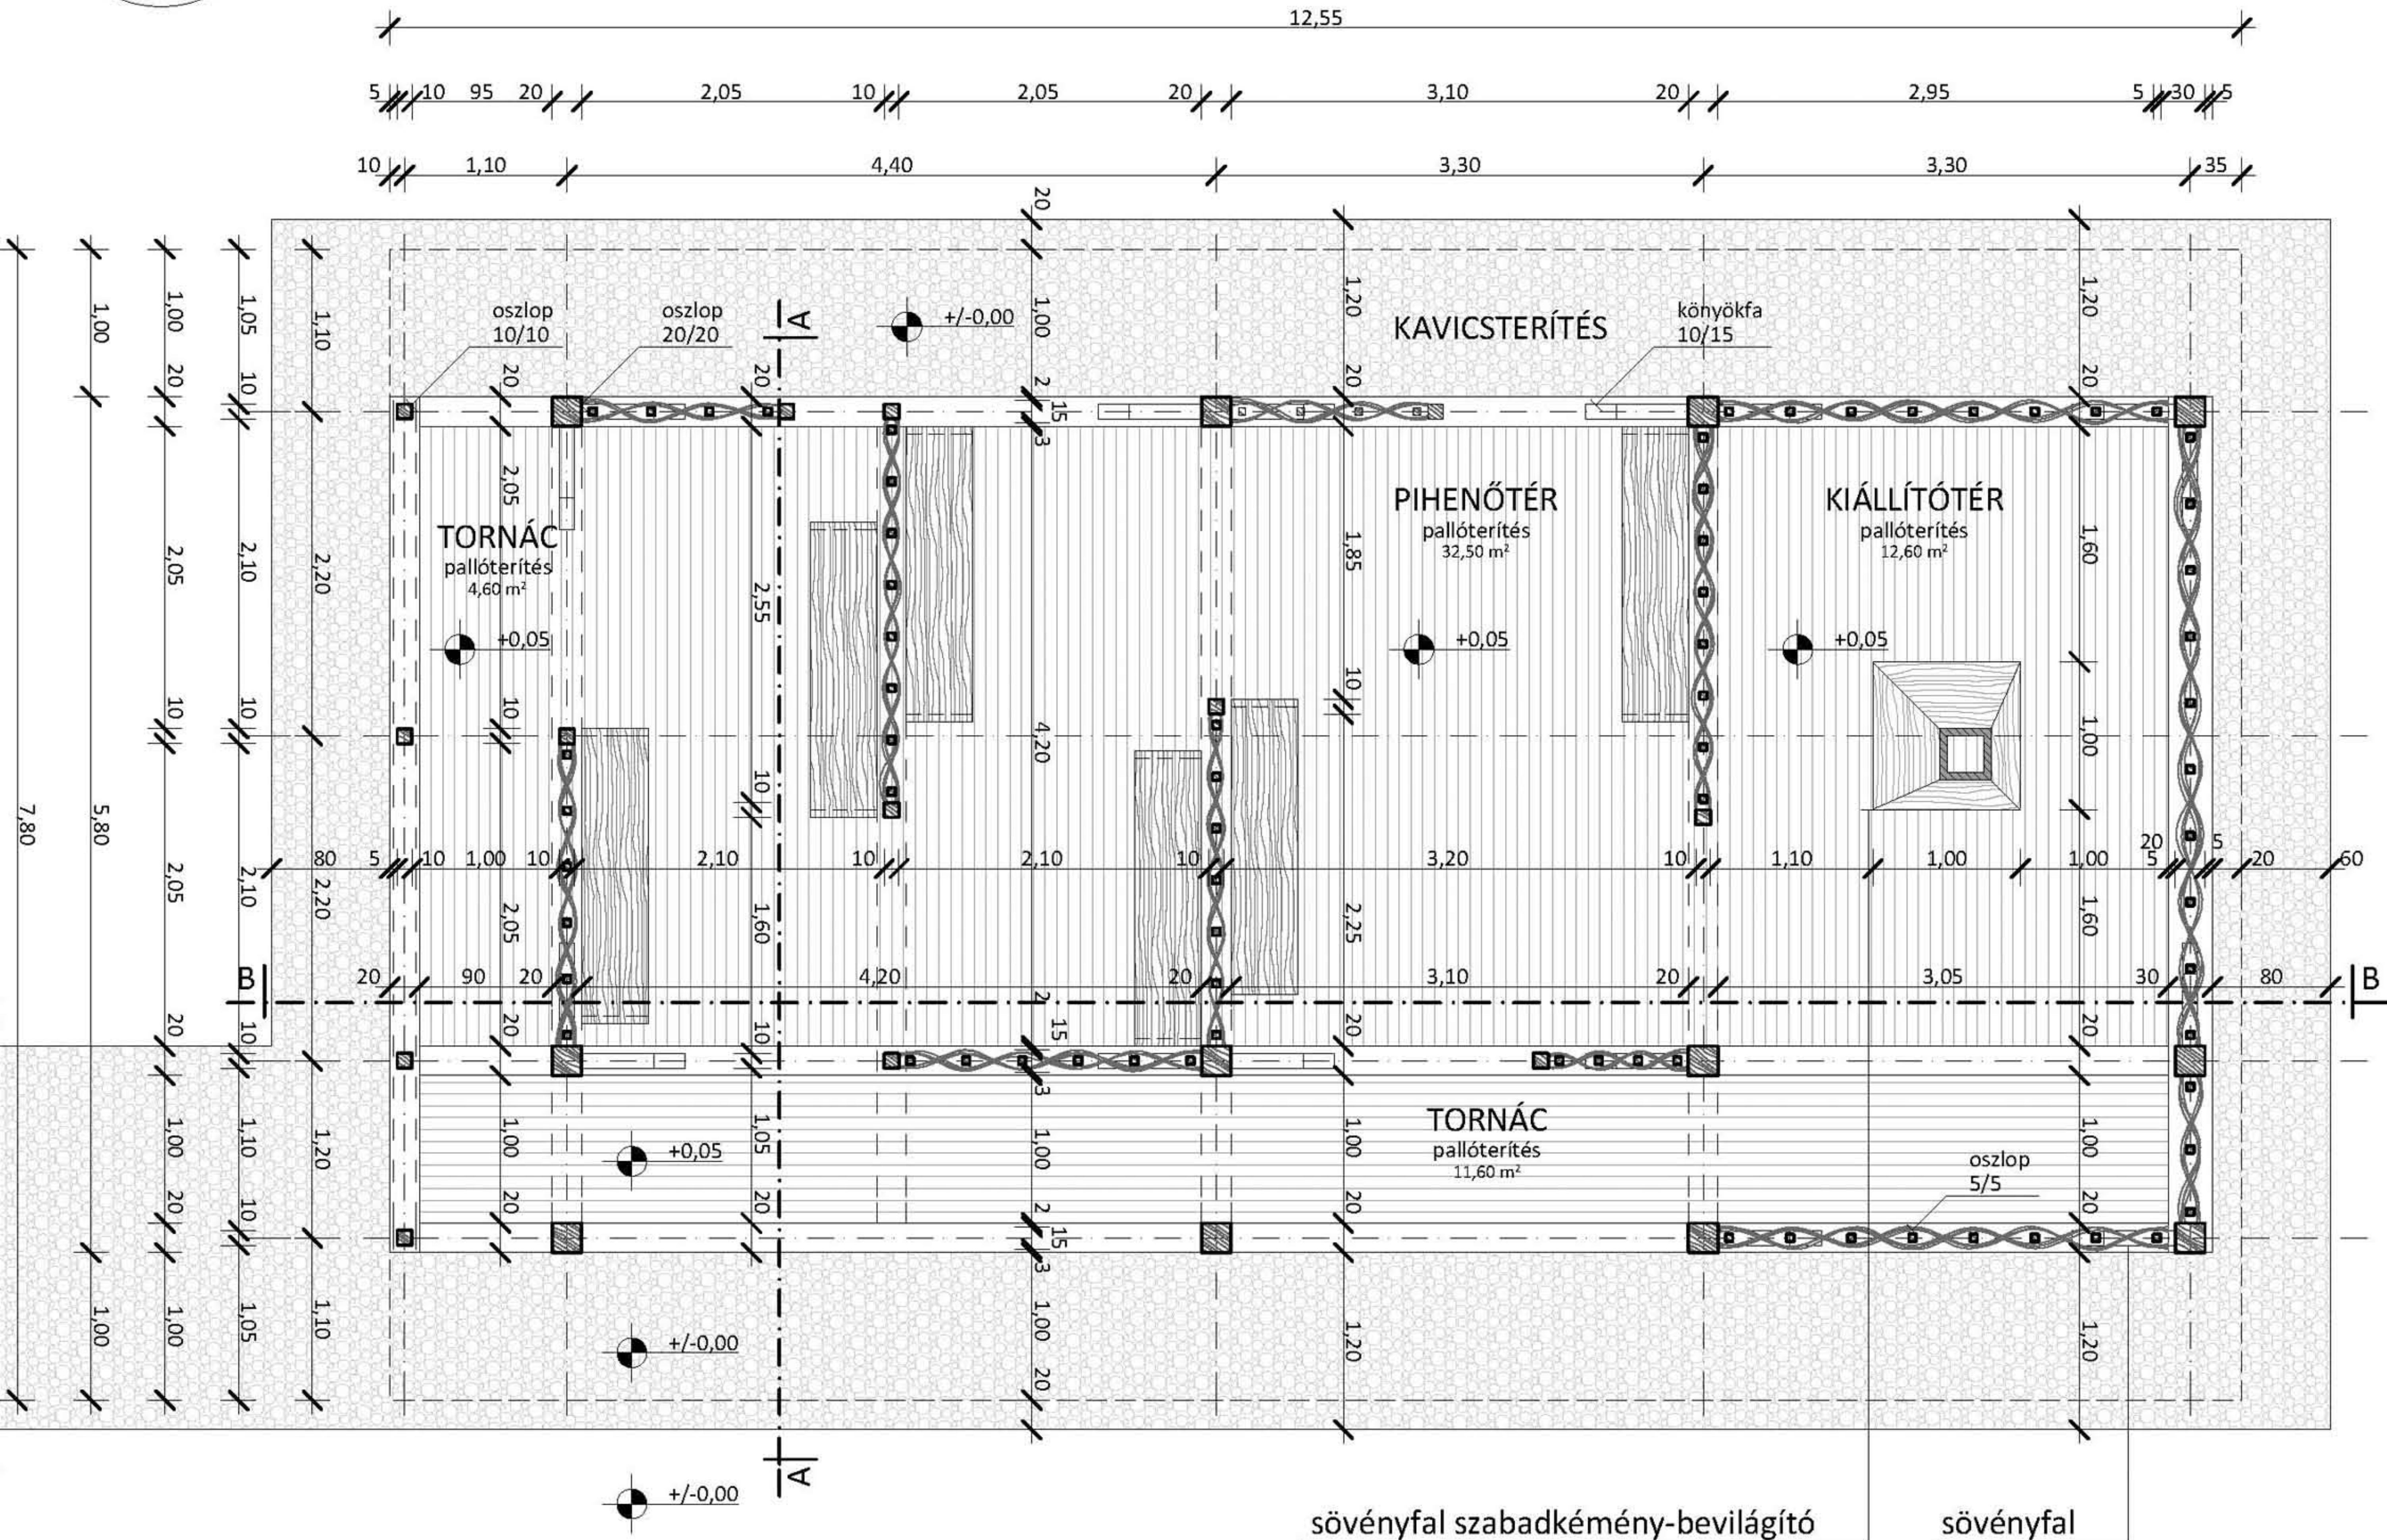

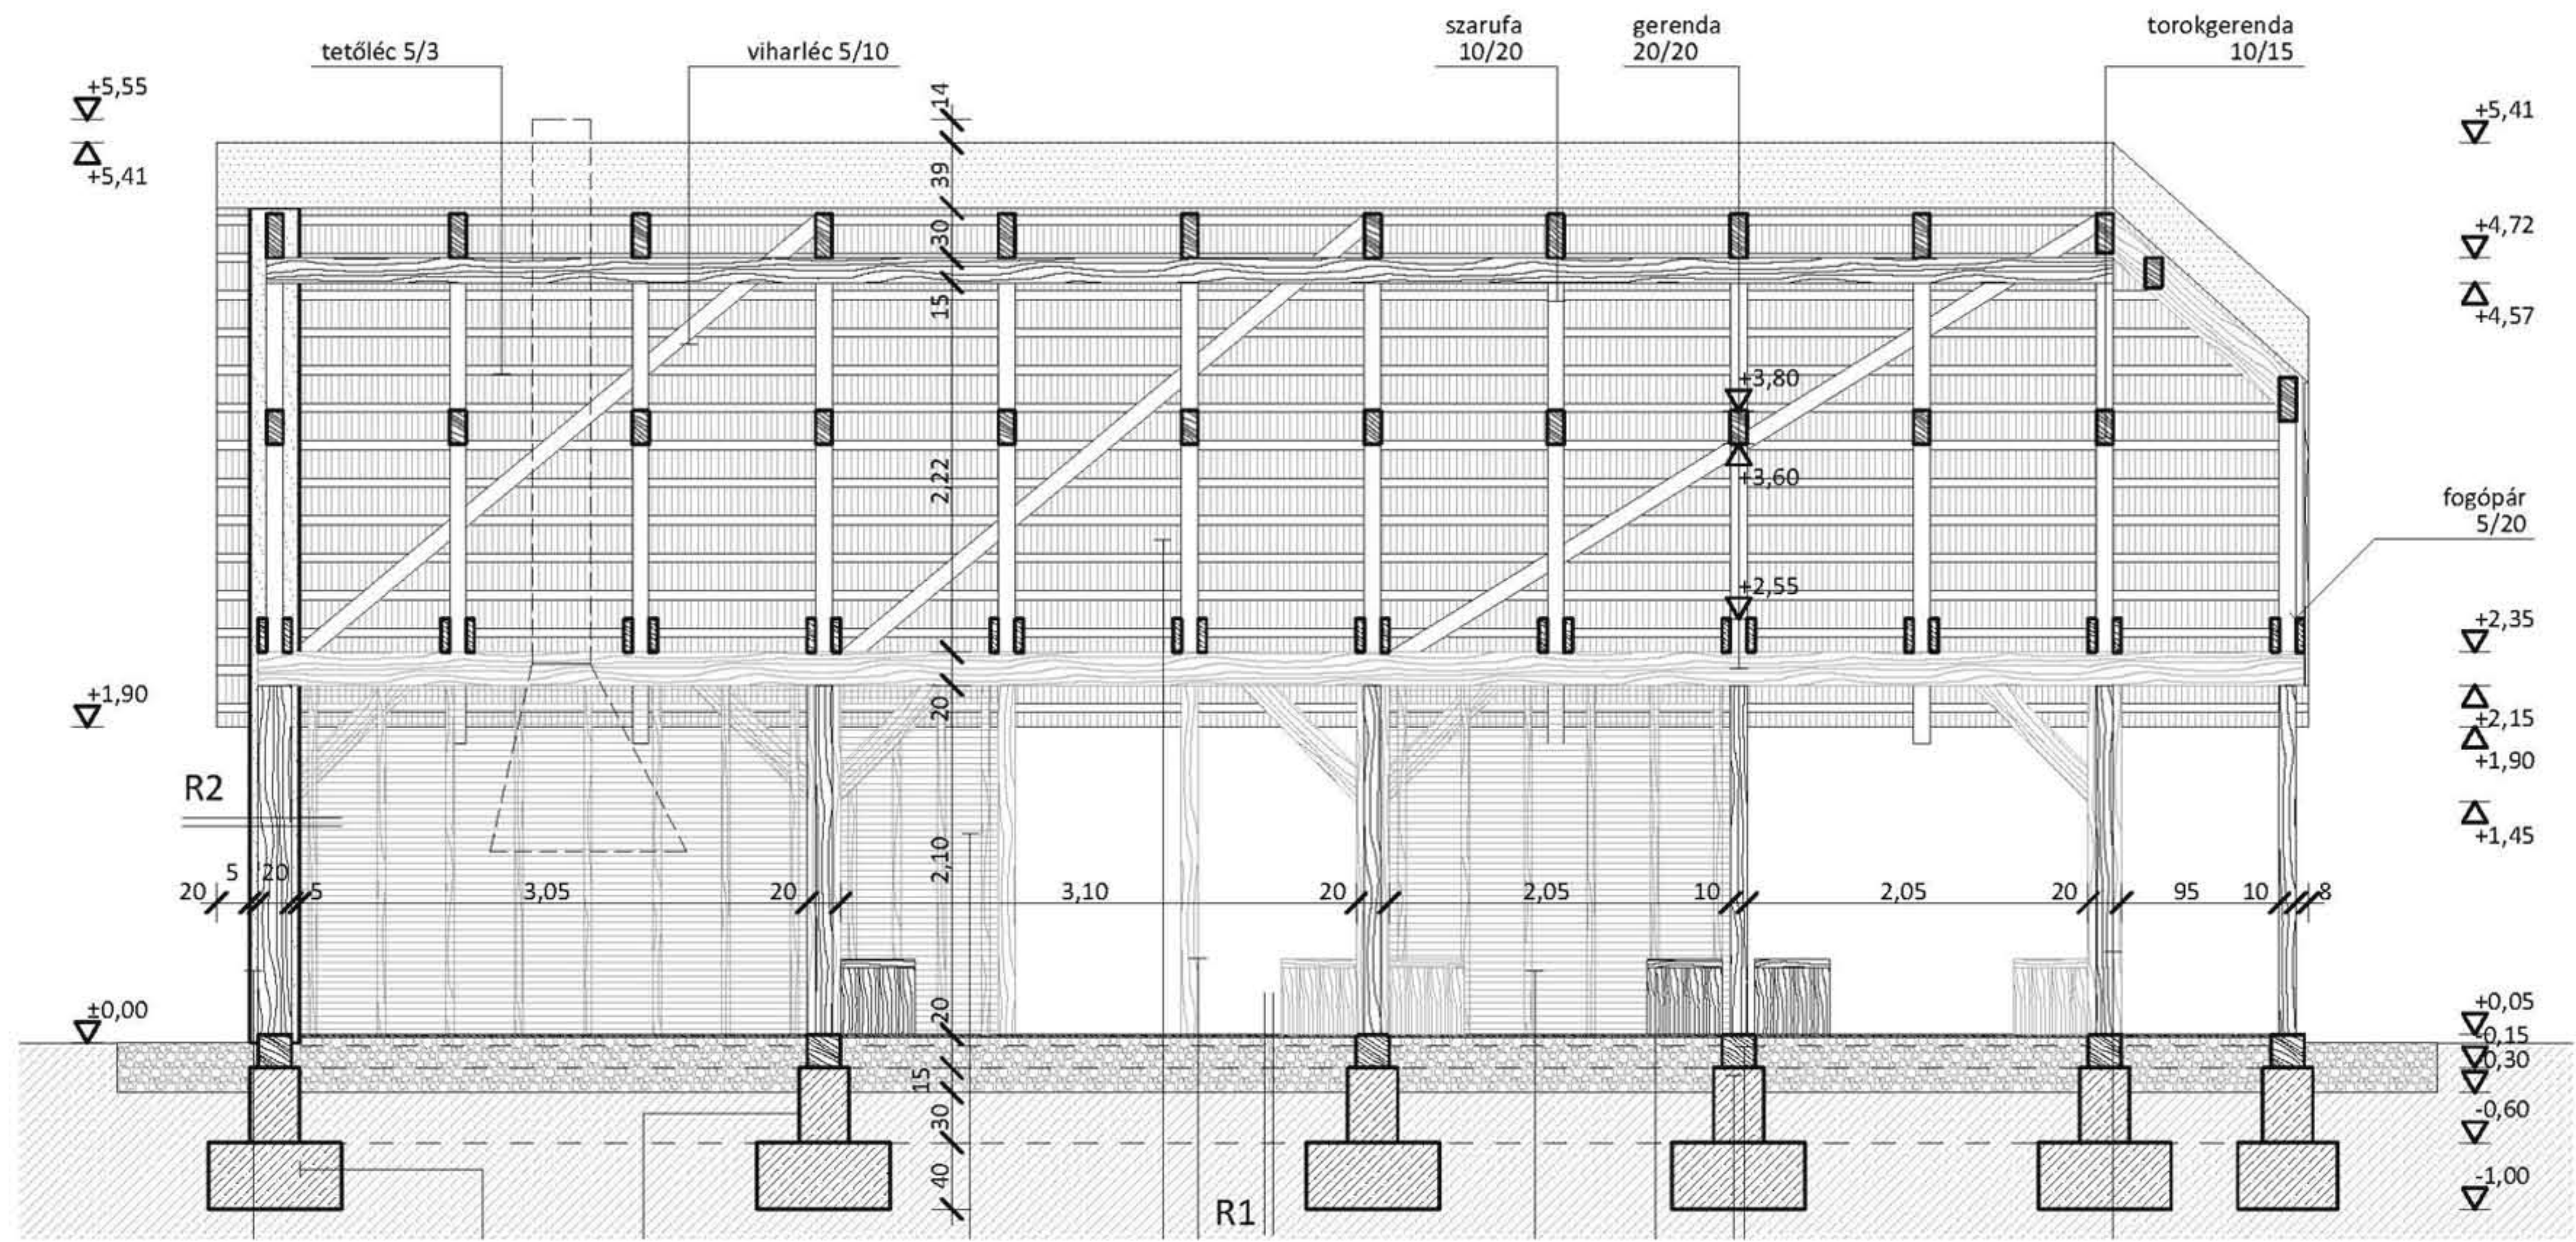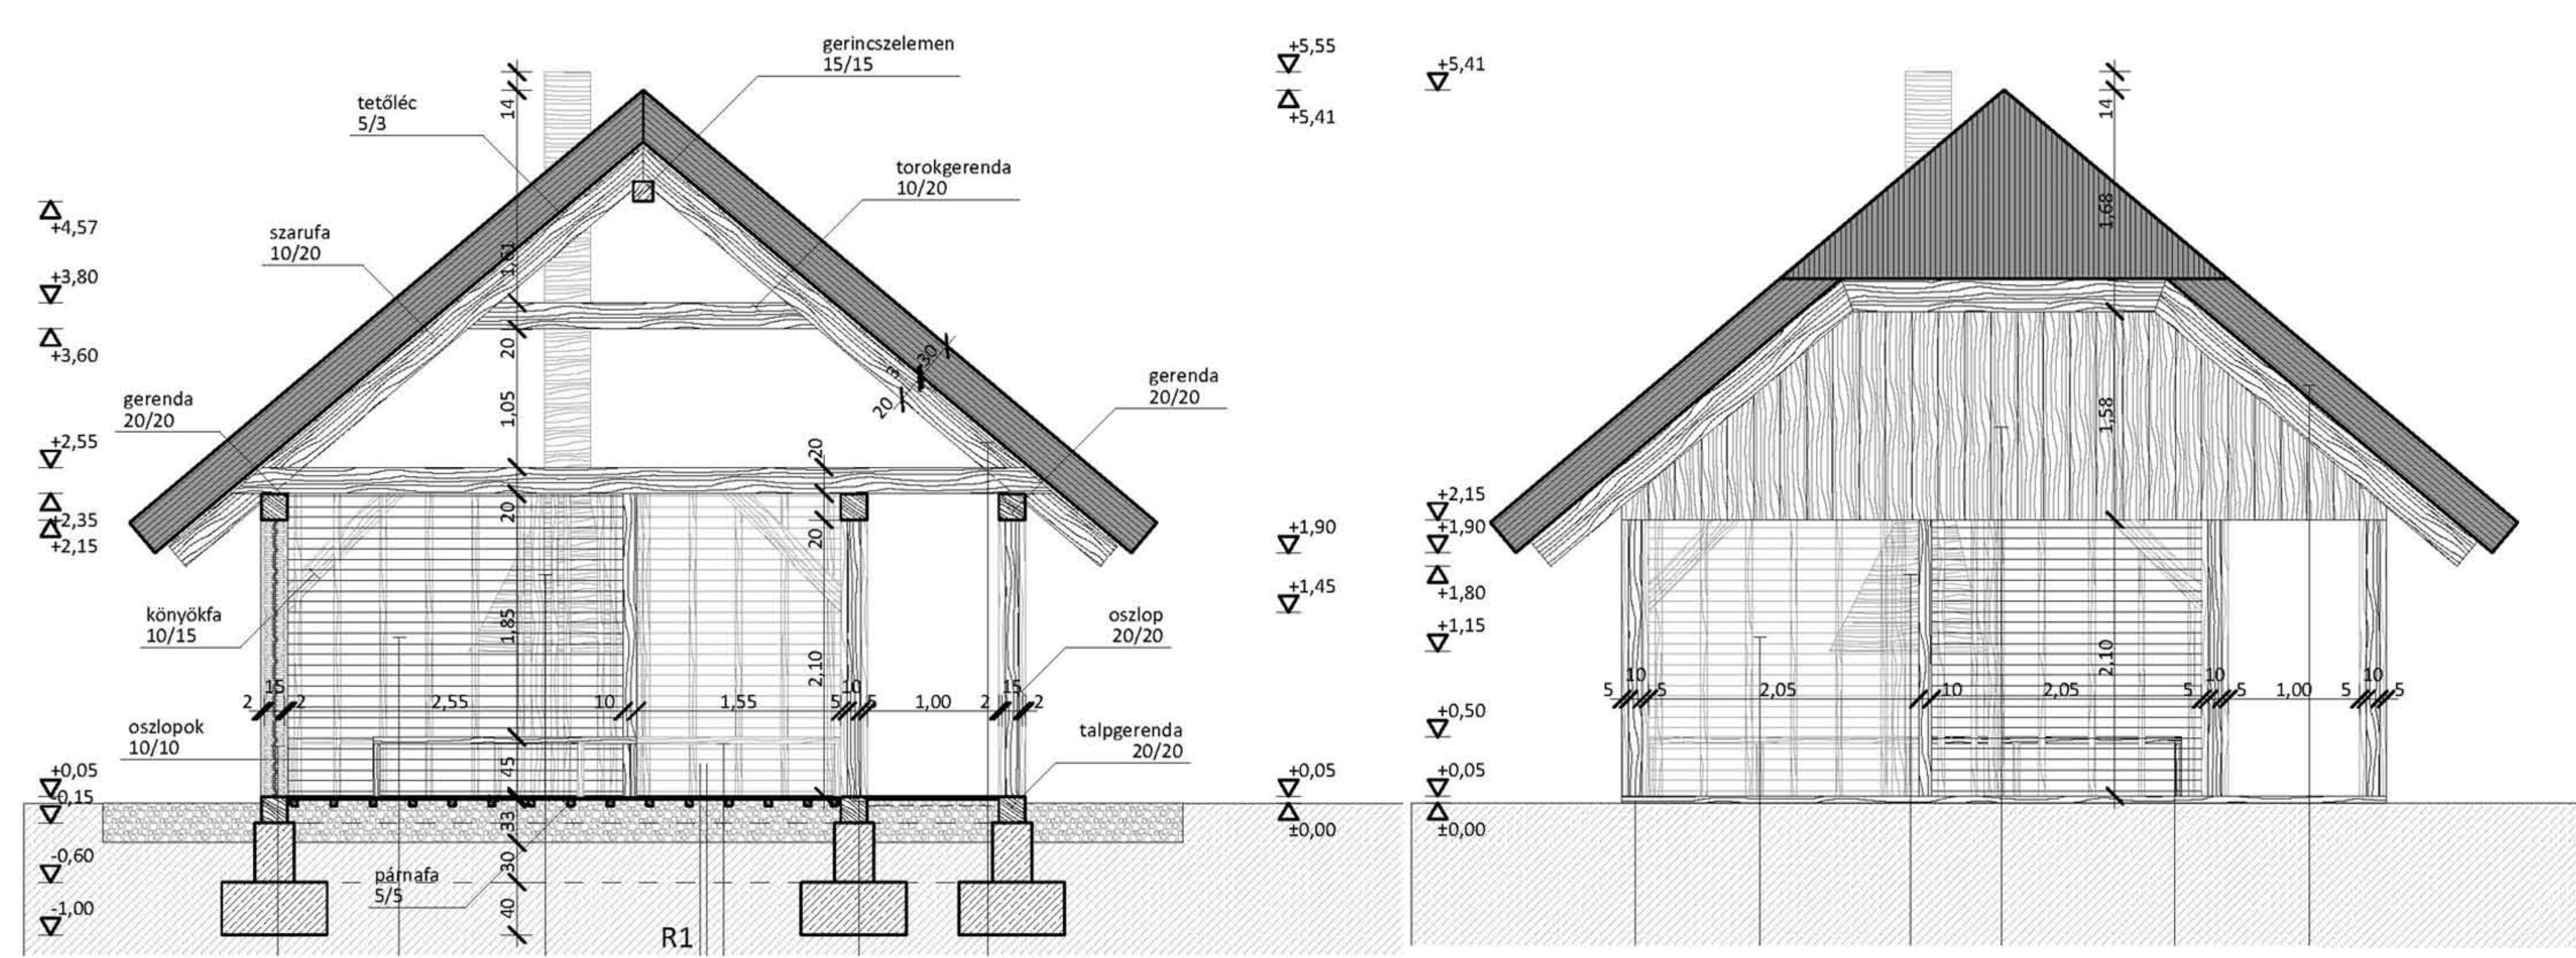

▽+4,72

▽+4,42

▽+4,17

▽+3,94

▽+2,53

▽+2,44

▽+0,35

▽+0,32


▽+0,07


▽+0,00


▽-0,20


▽-0,50


▽-1,50

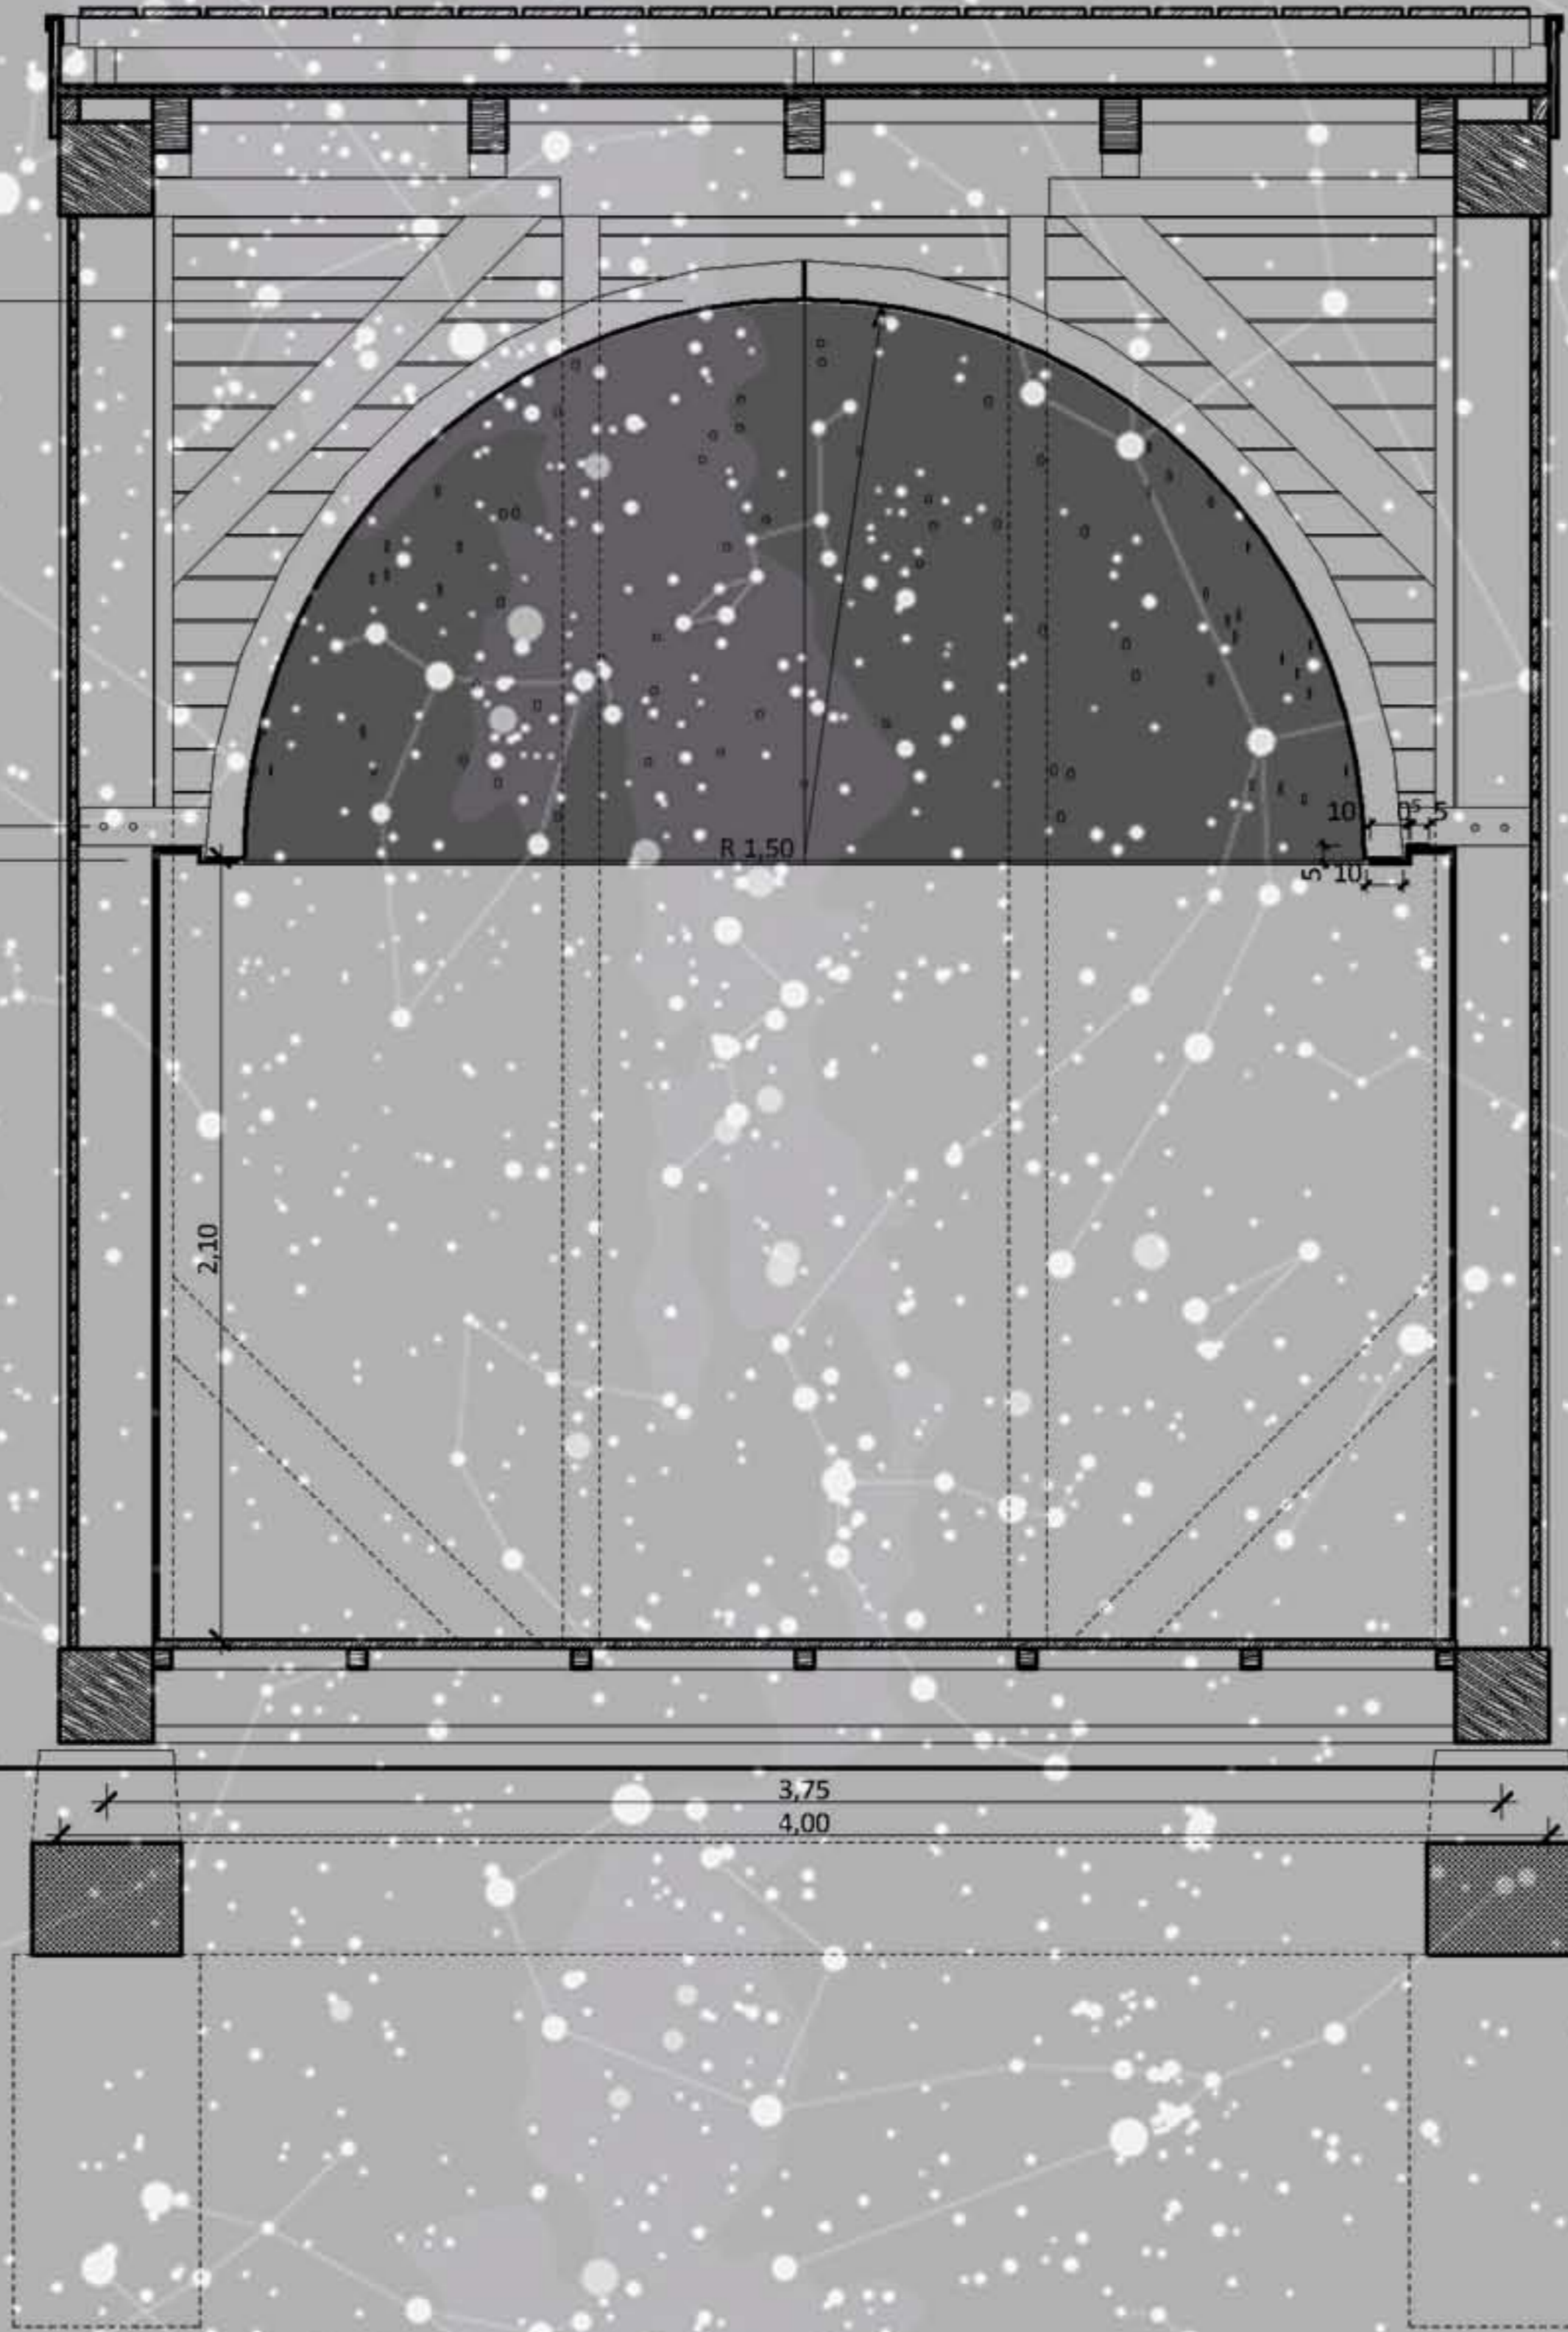

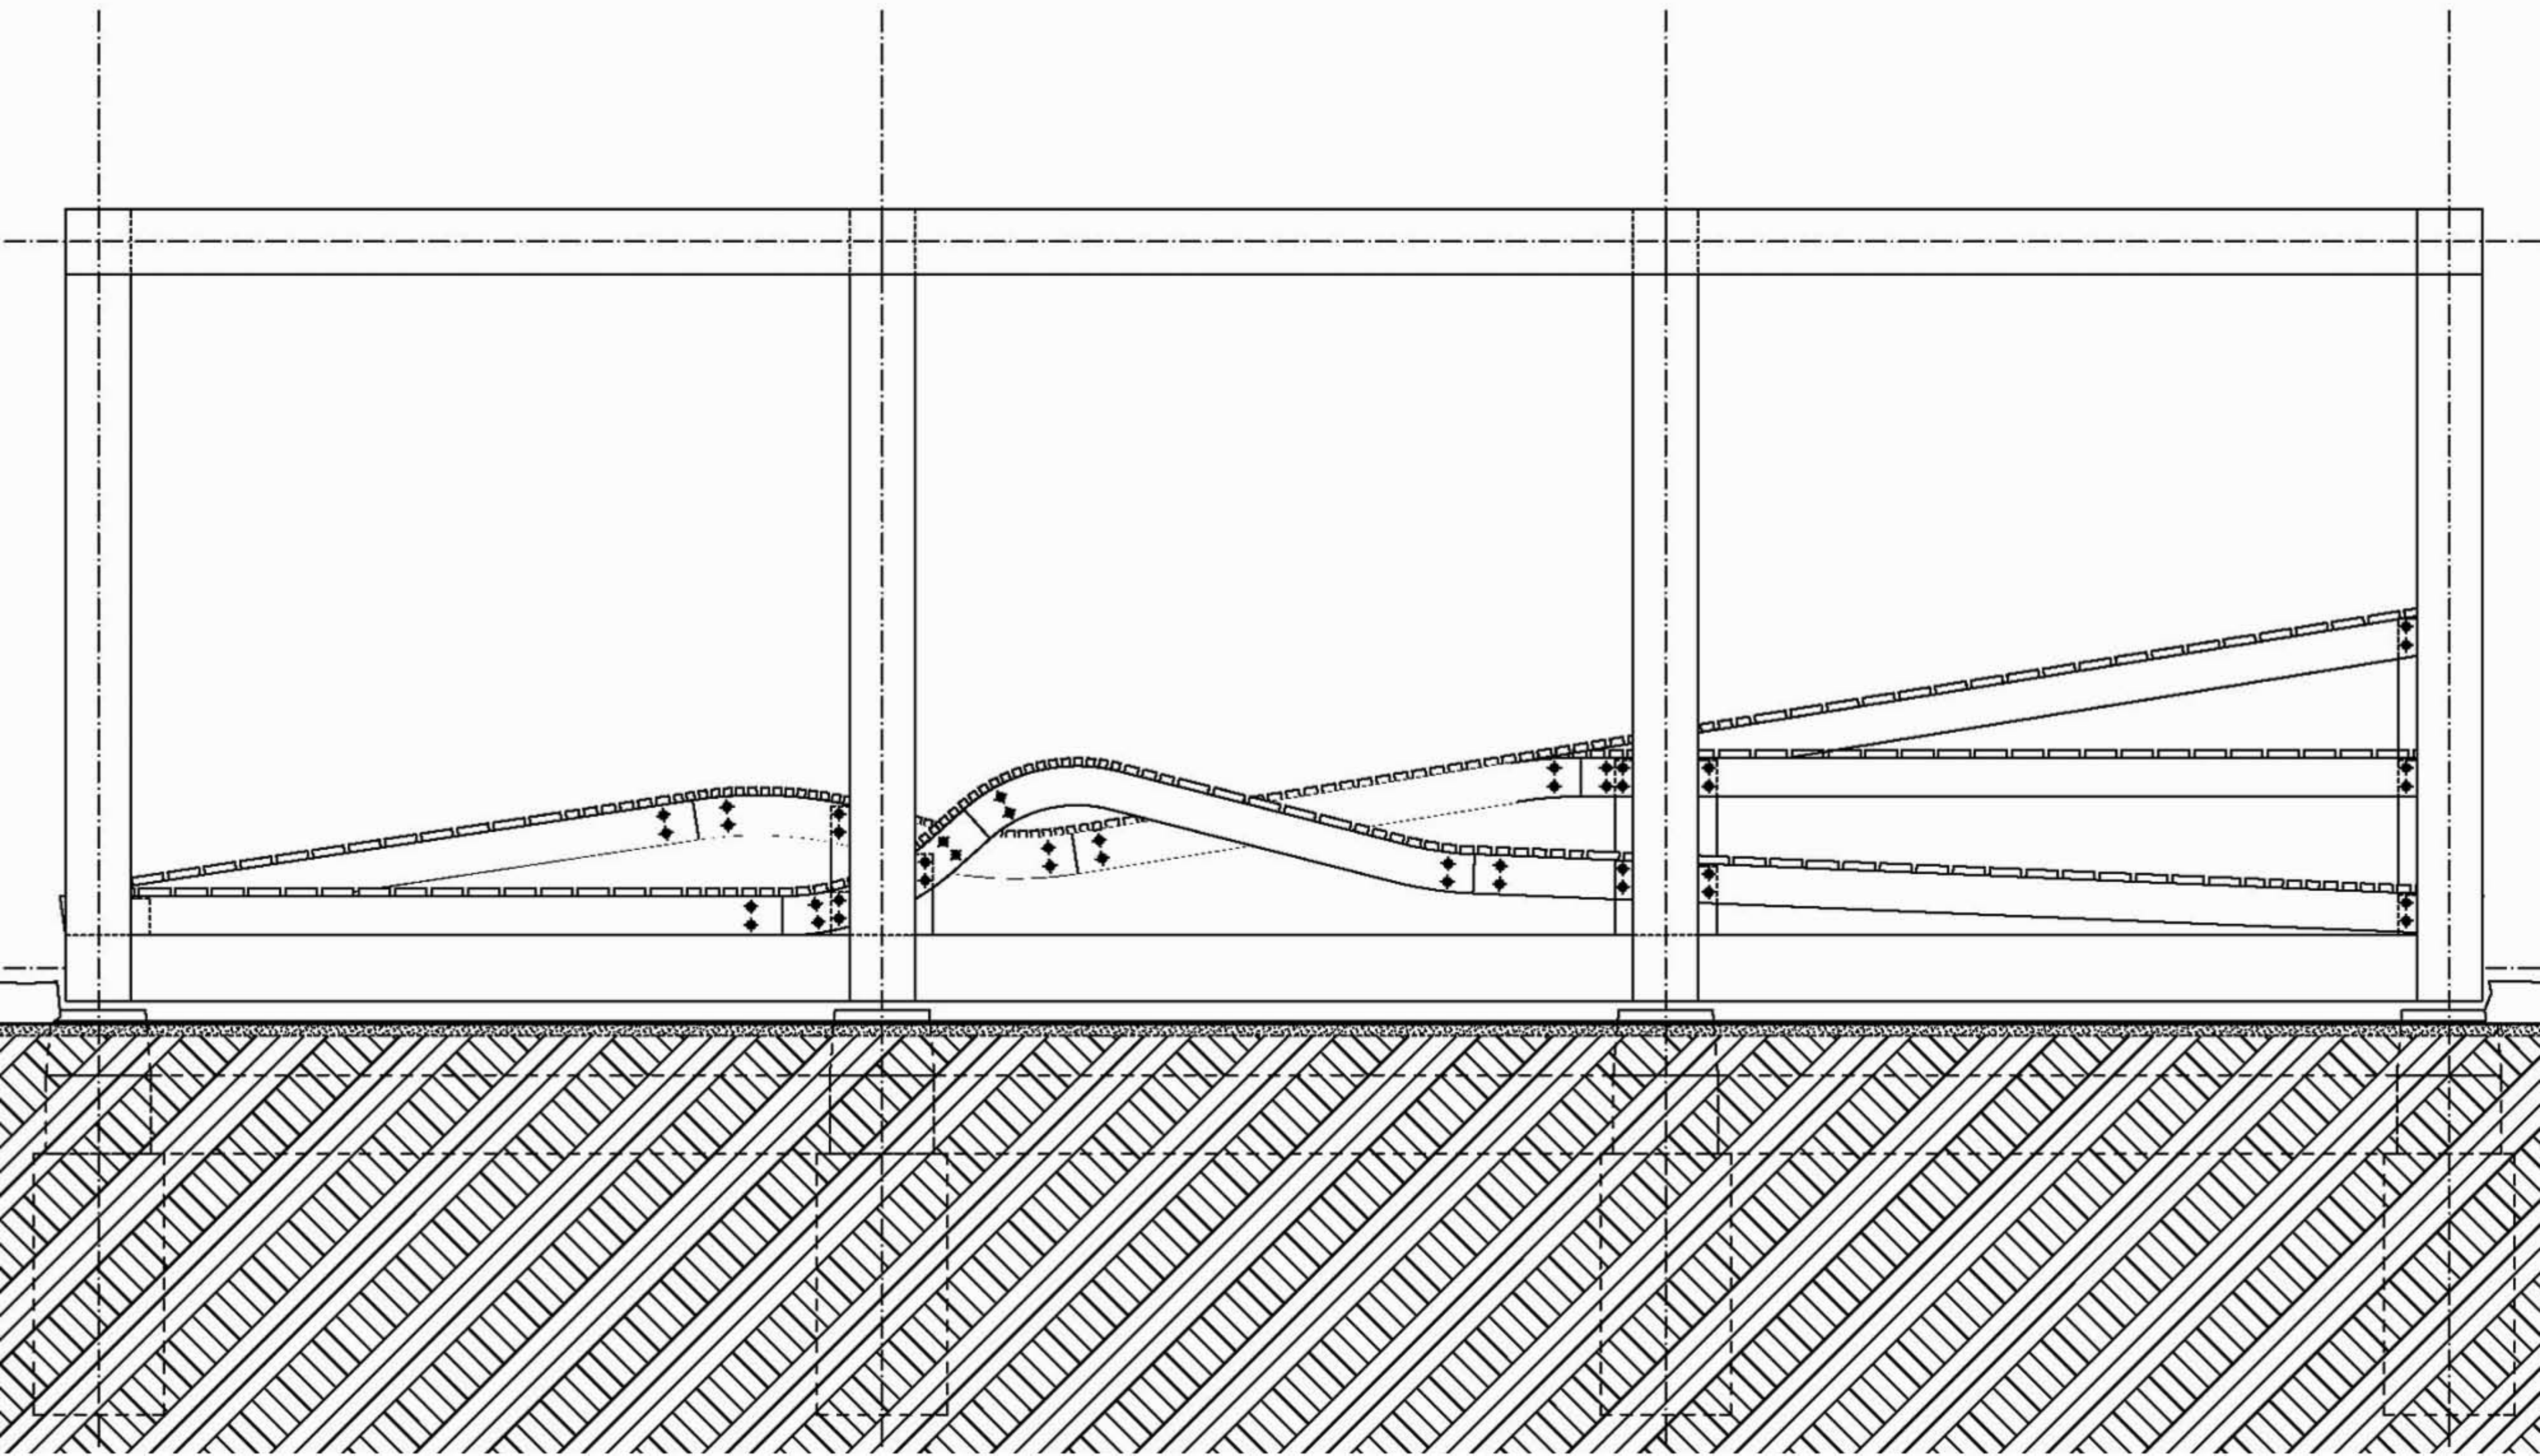

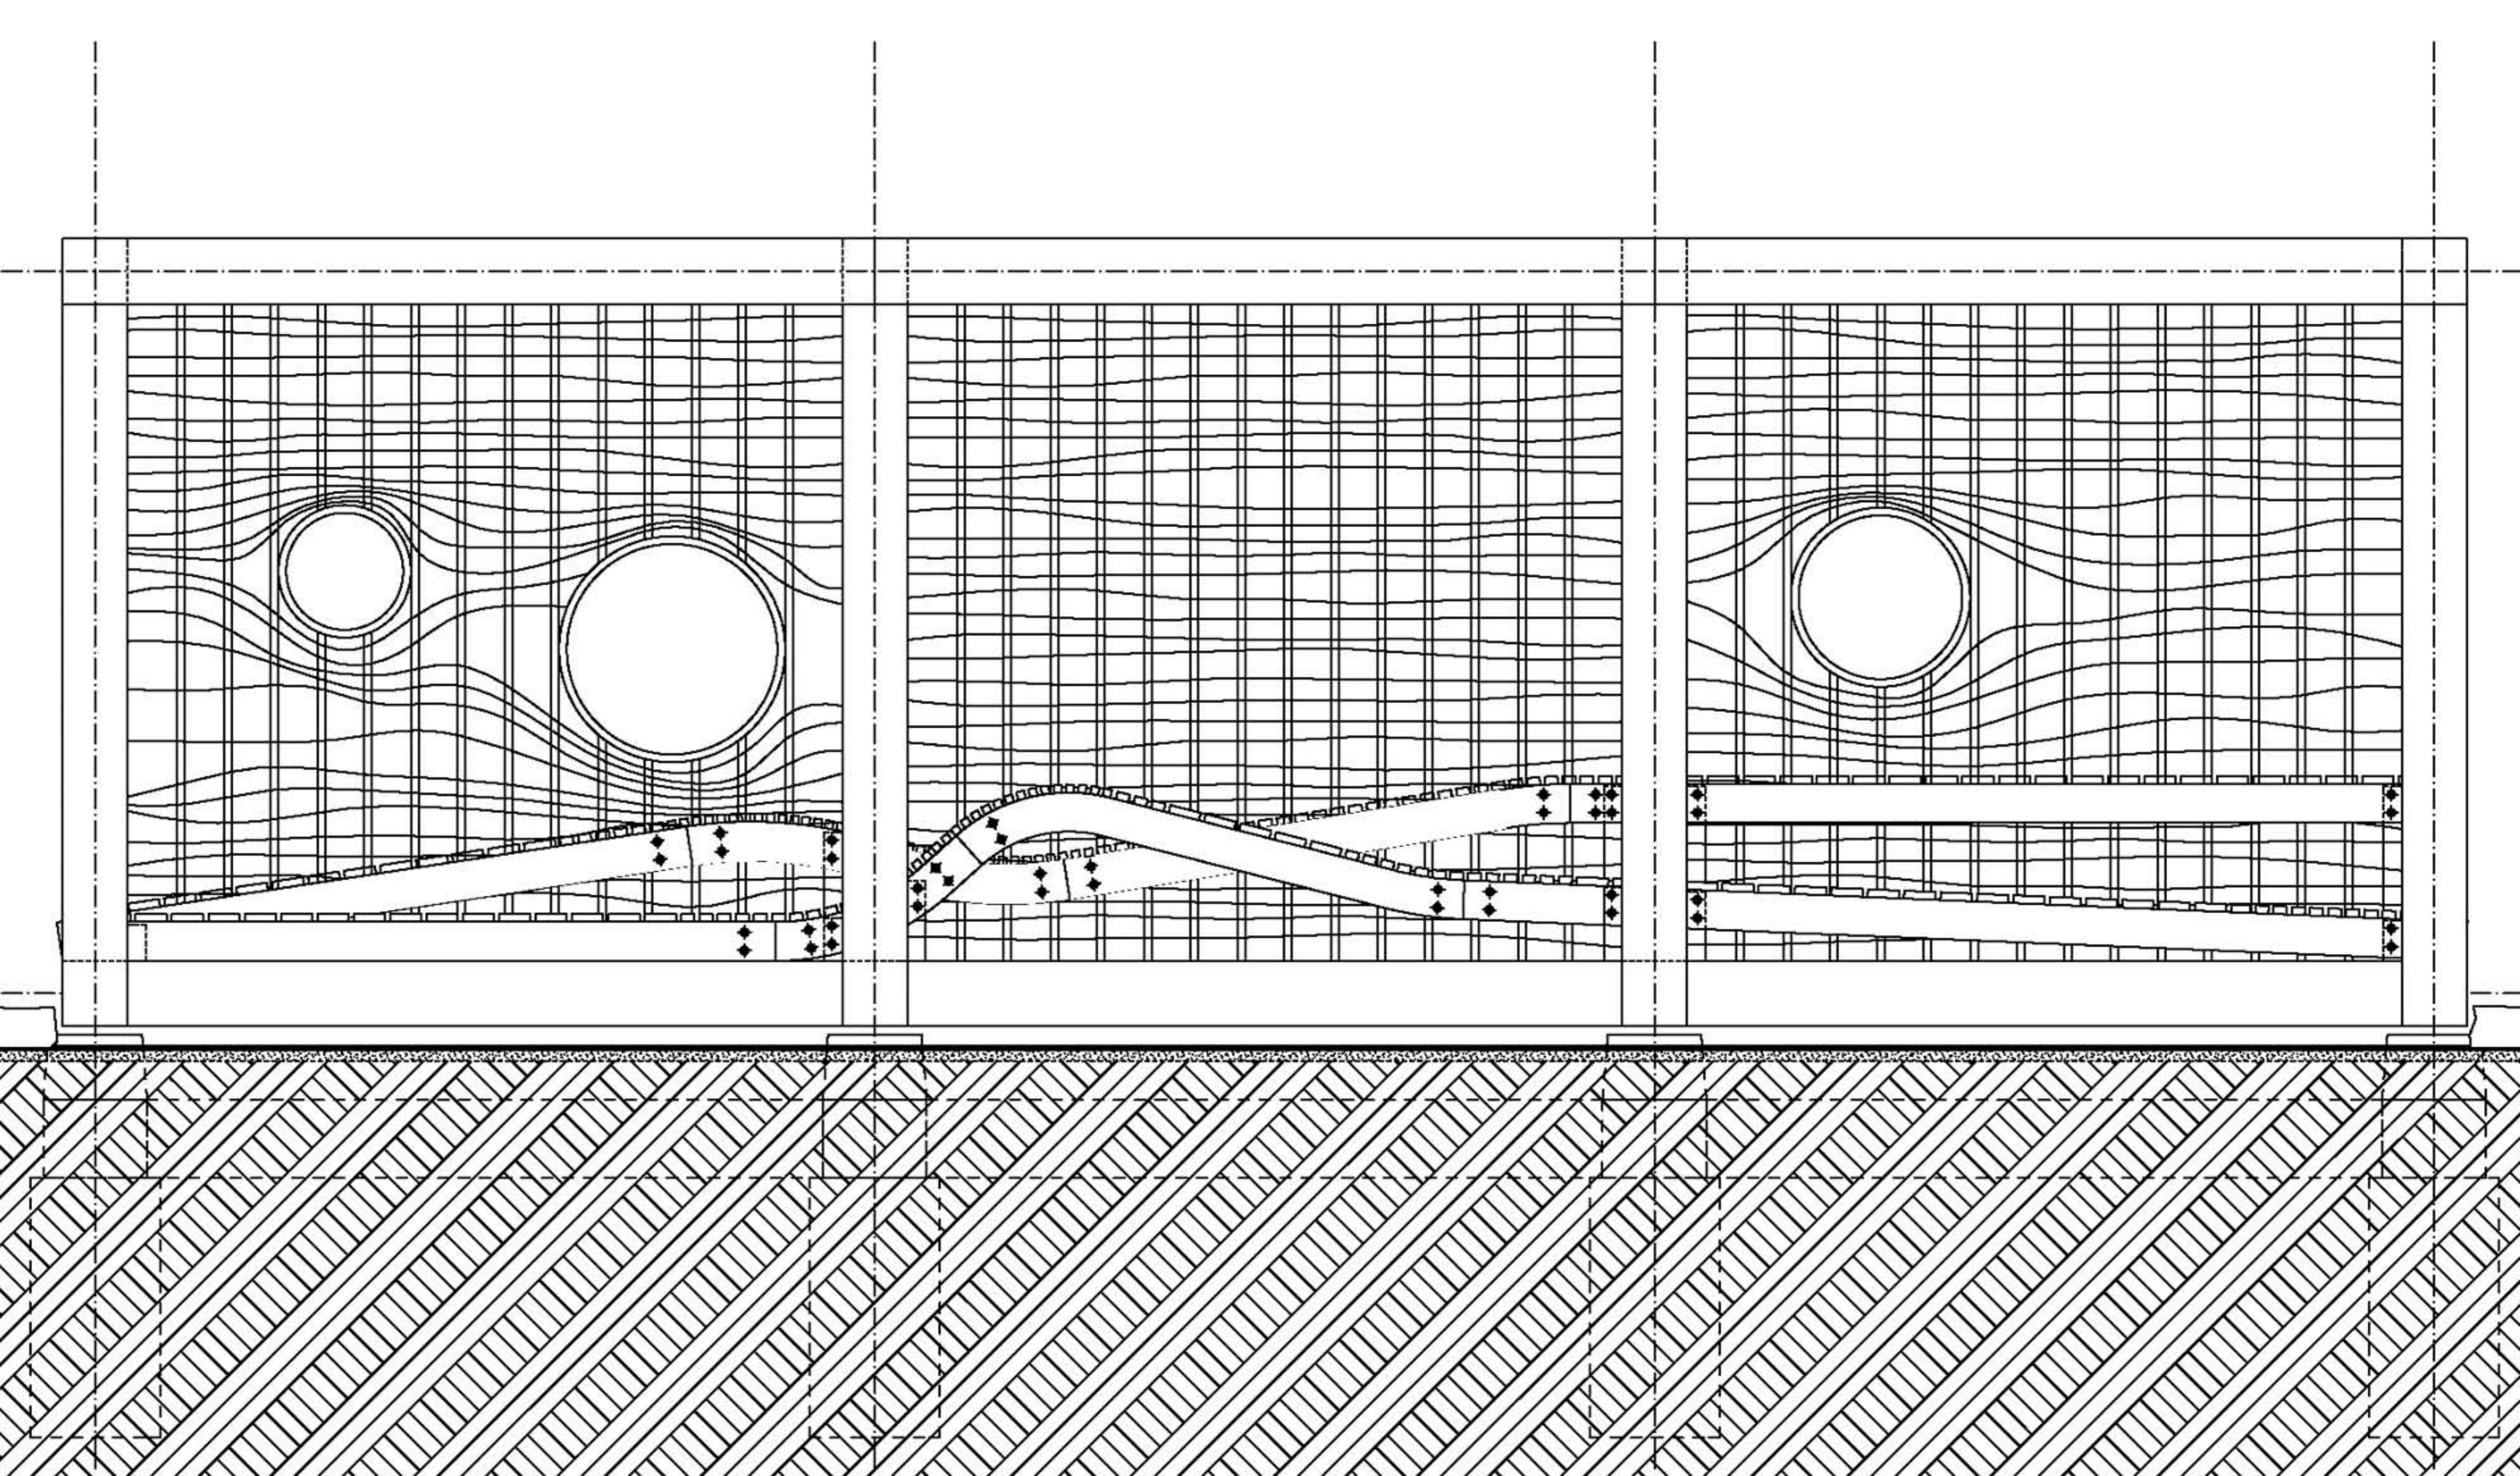

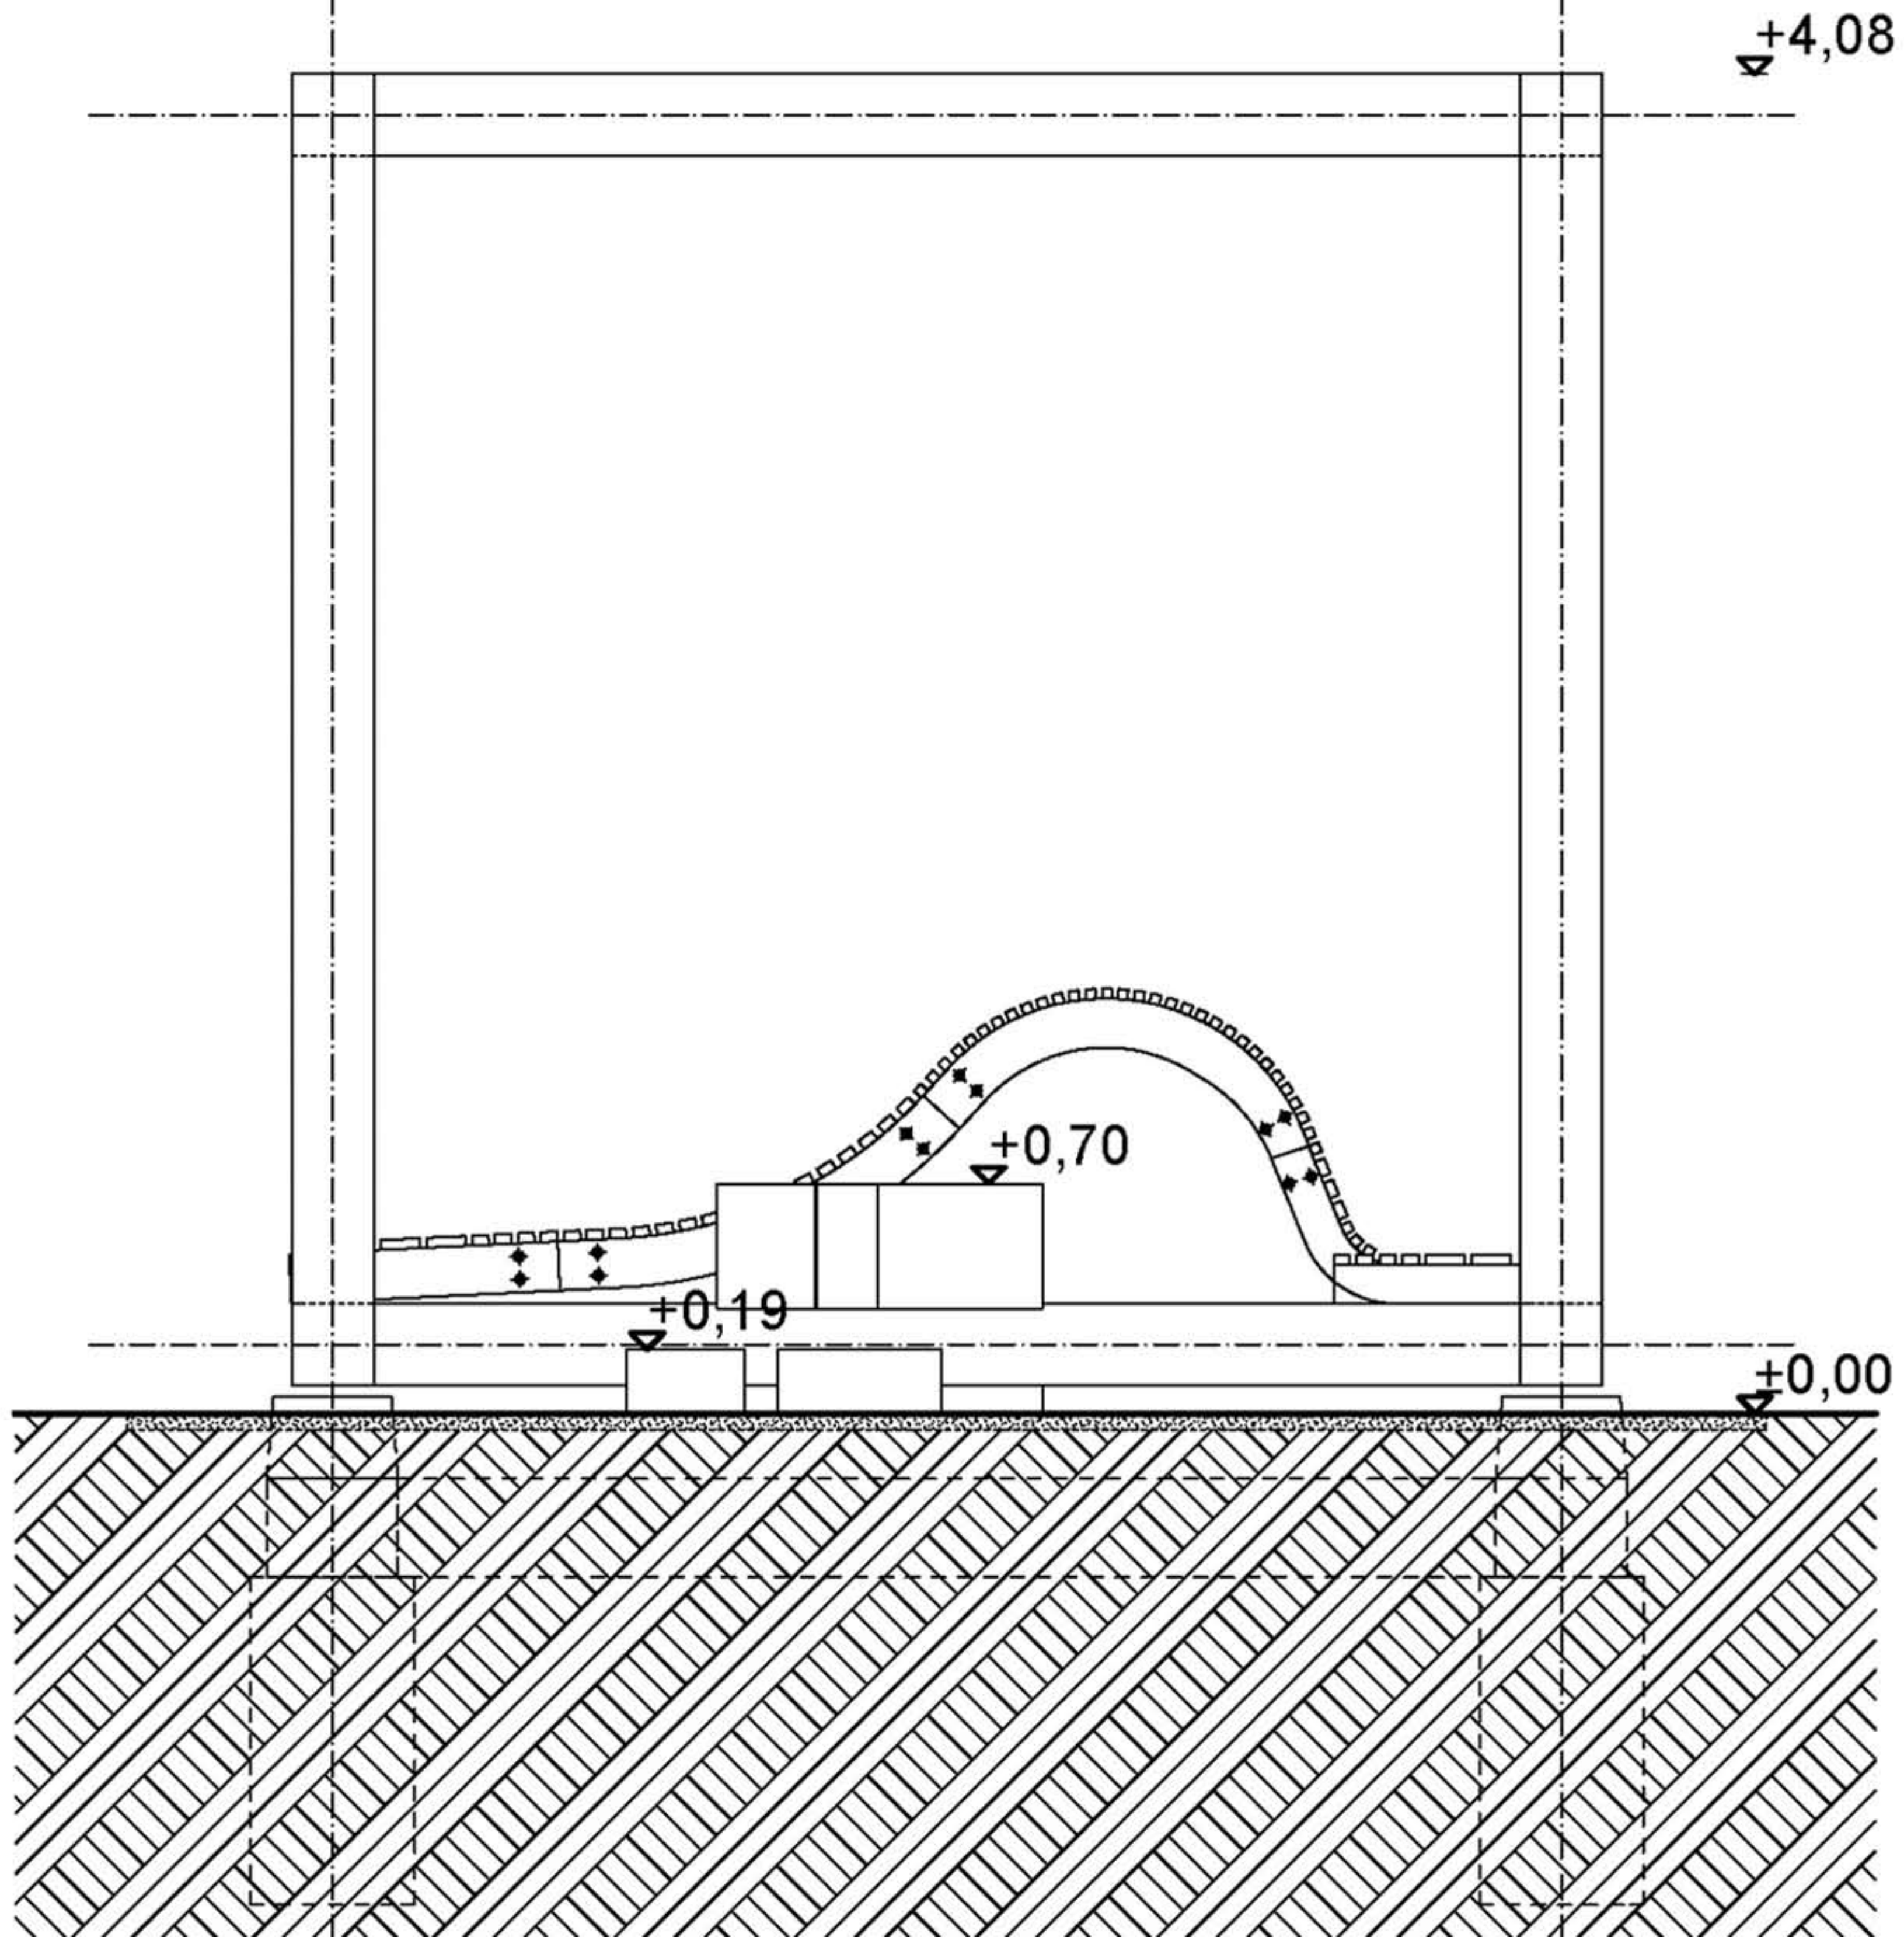

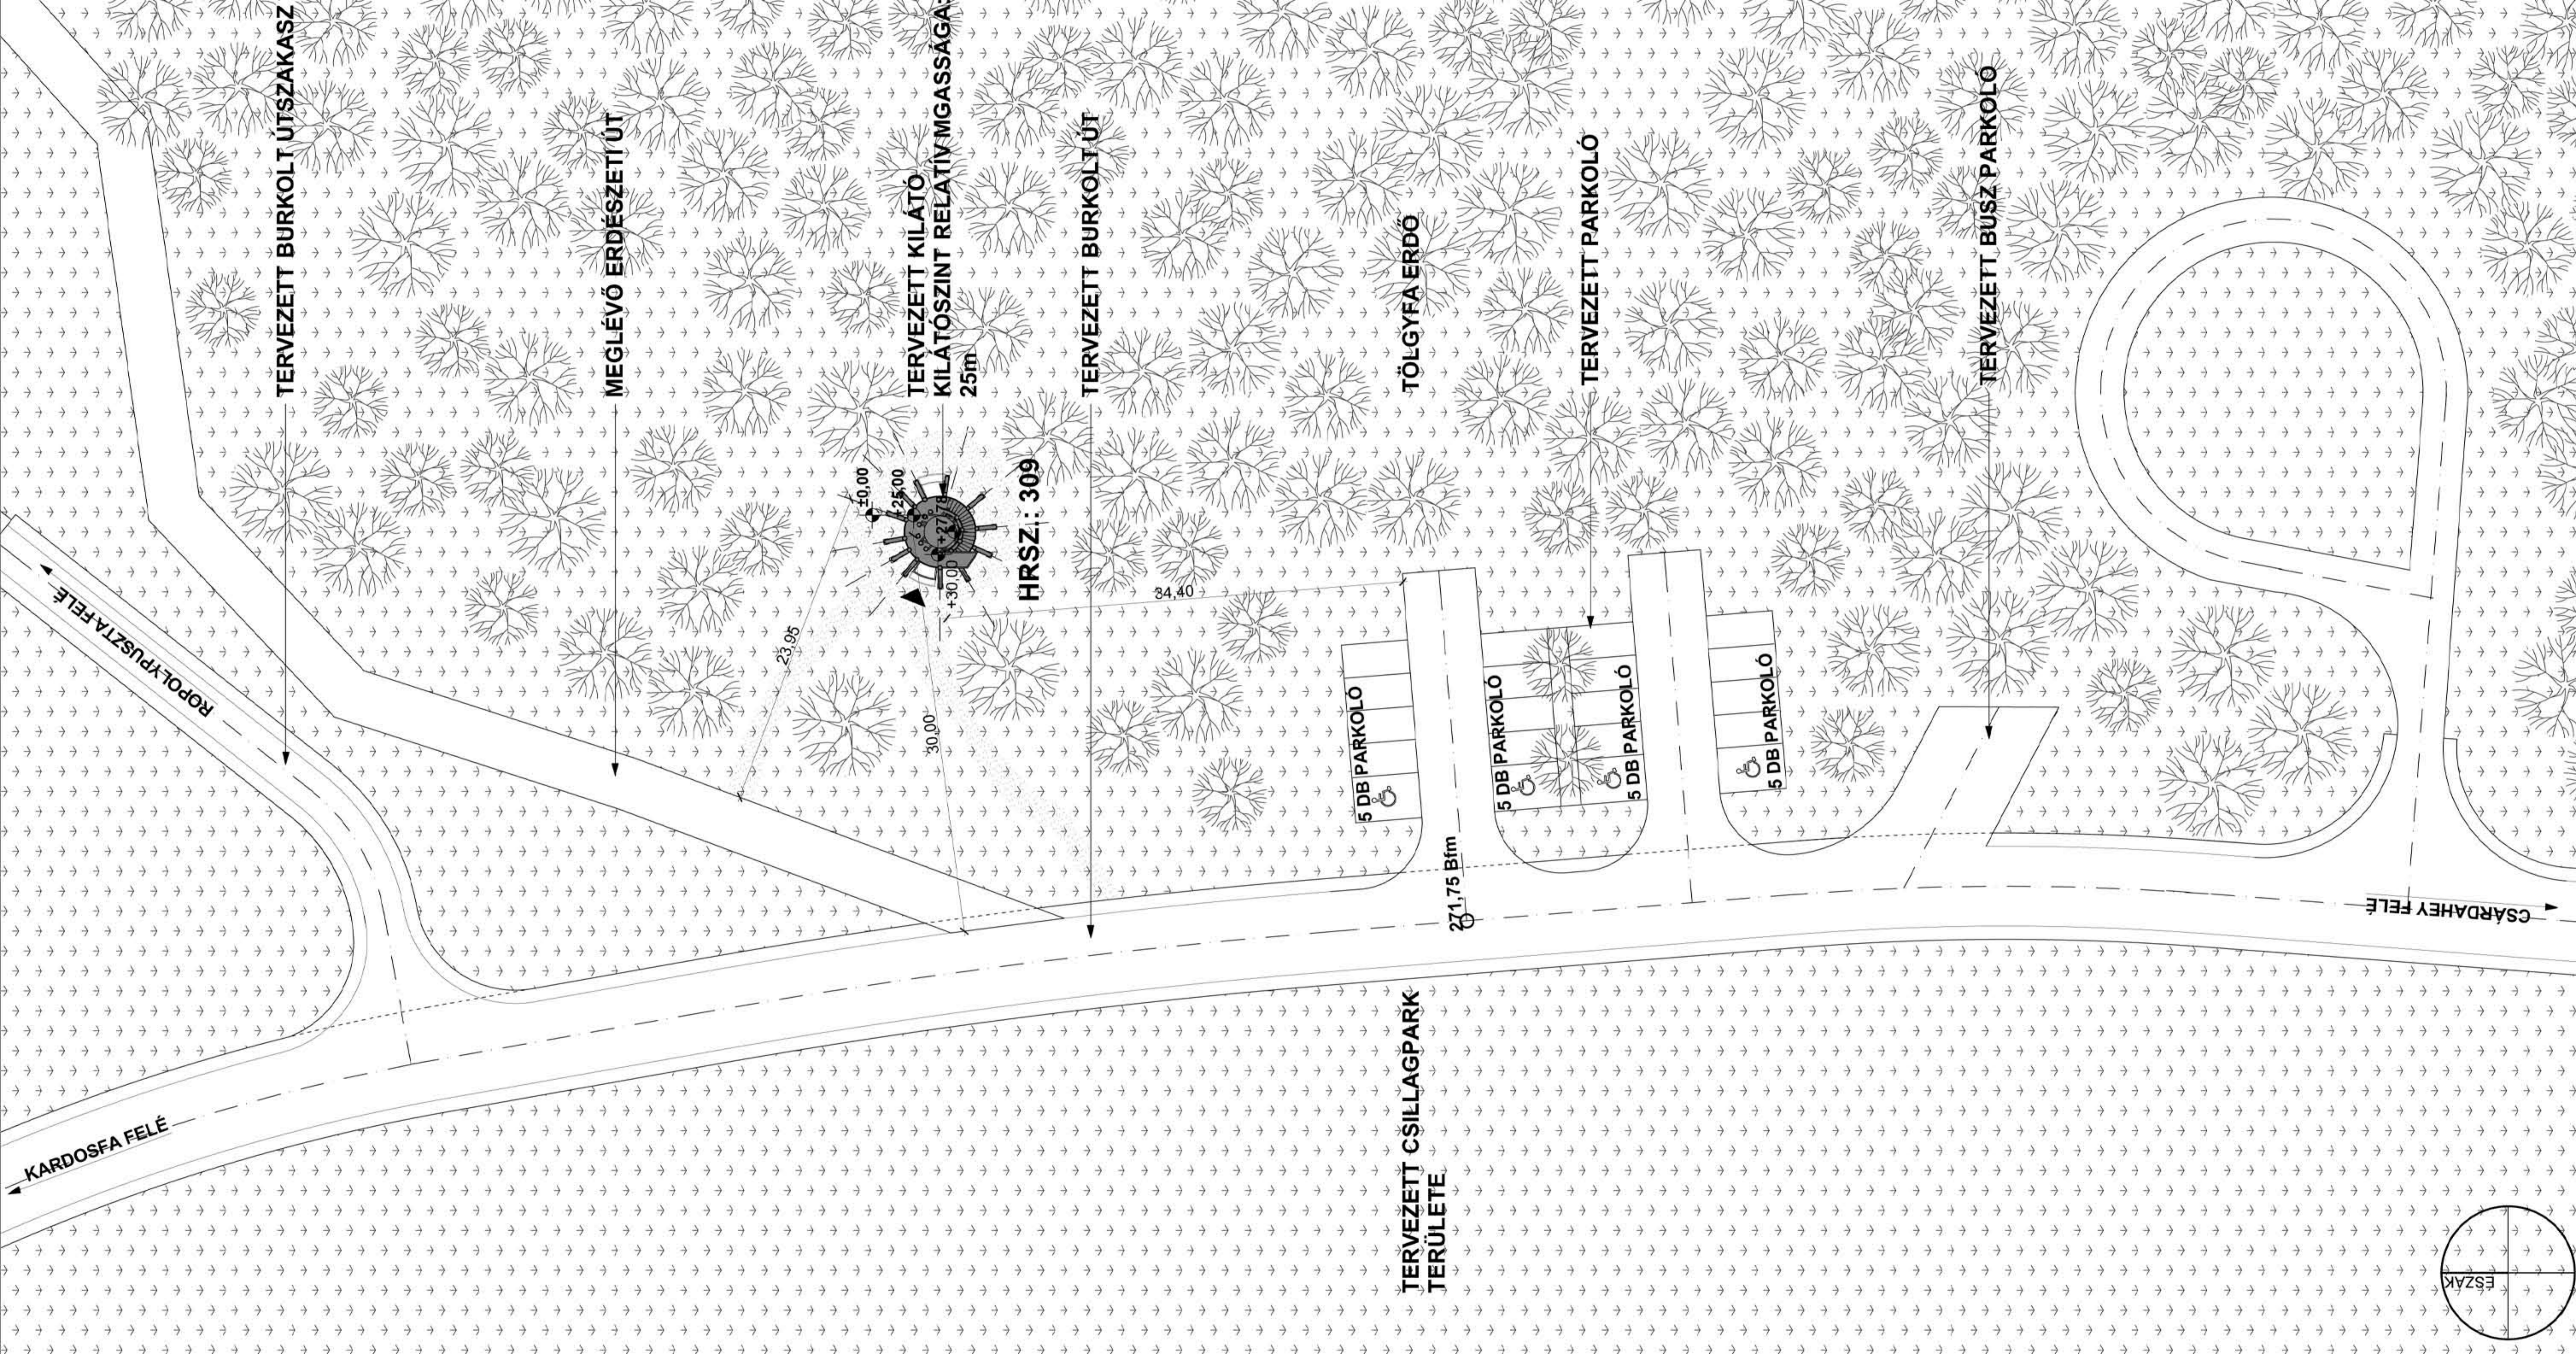

ROPOLYPUSTATA FELE

TERVEZETT BURKOLT ÚTSZAKASZ

MEGLÉVŐ ERDÉSZETI ÚT

TERVEZETT KILÁTÓ
KILÁTÓSZINT RELATÍV MAGSSÁGA:
25m

HRSZ: 309

TERVEZETT BURKOLT ÚT

5 DB PARKOLÓ

5 DB PARKOLÓ

5 DB PARKOLÓ

5 DB PARKOLÓ

TERVEZETT BUSZ PARKOLÓ

TERVEZETT CSILLAGPARK
TERÜLETE

271,75 Bfm


TÖLGYFA ERDŐ

TERVEZETT PARKOLÓ

CSARDAHEY FELE

ÉSZAK

1.szint

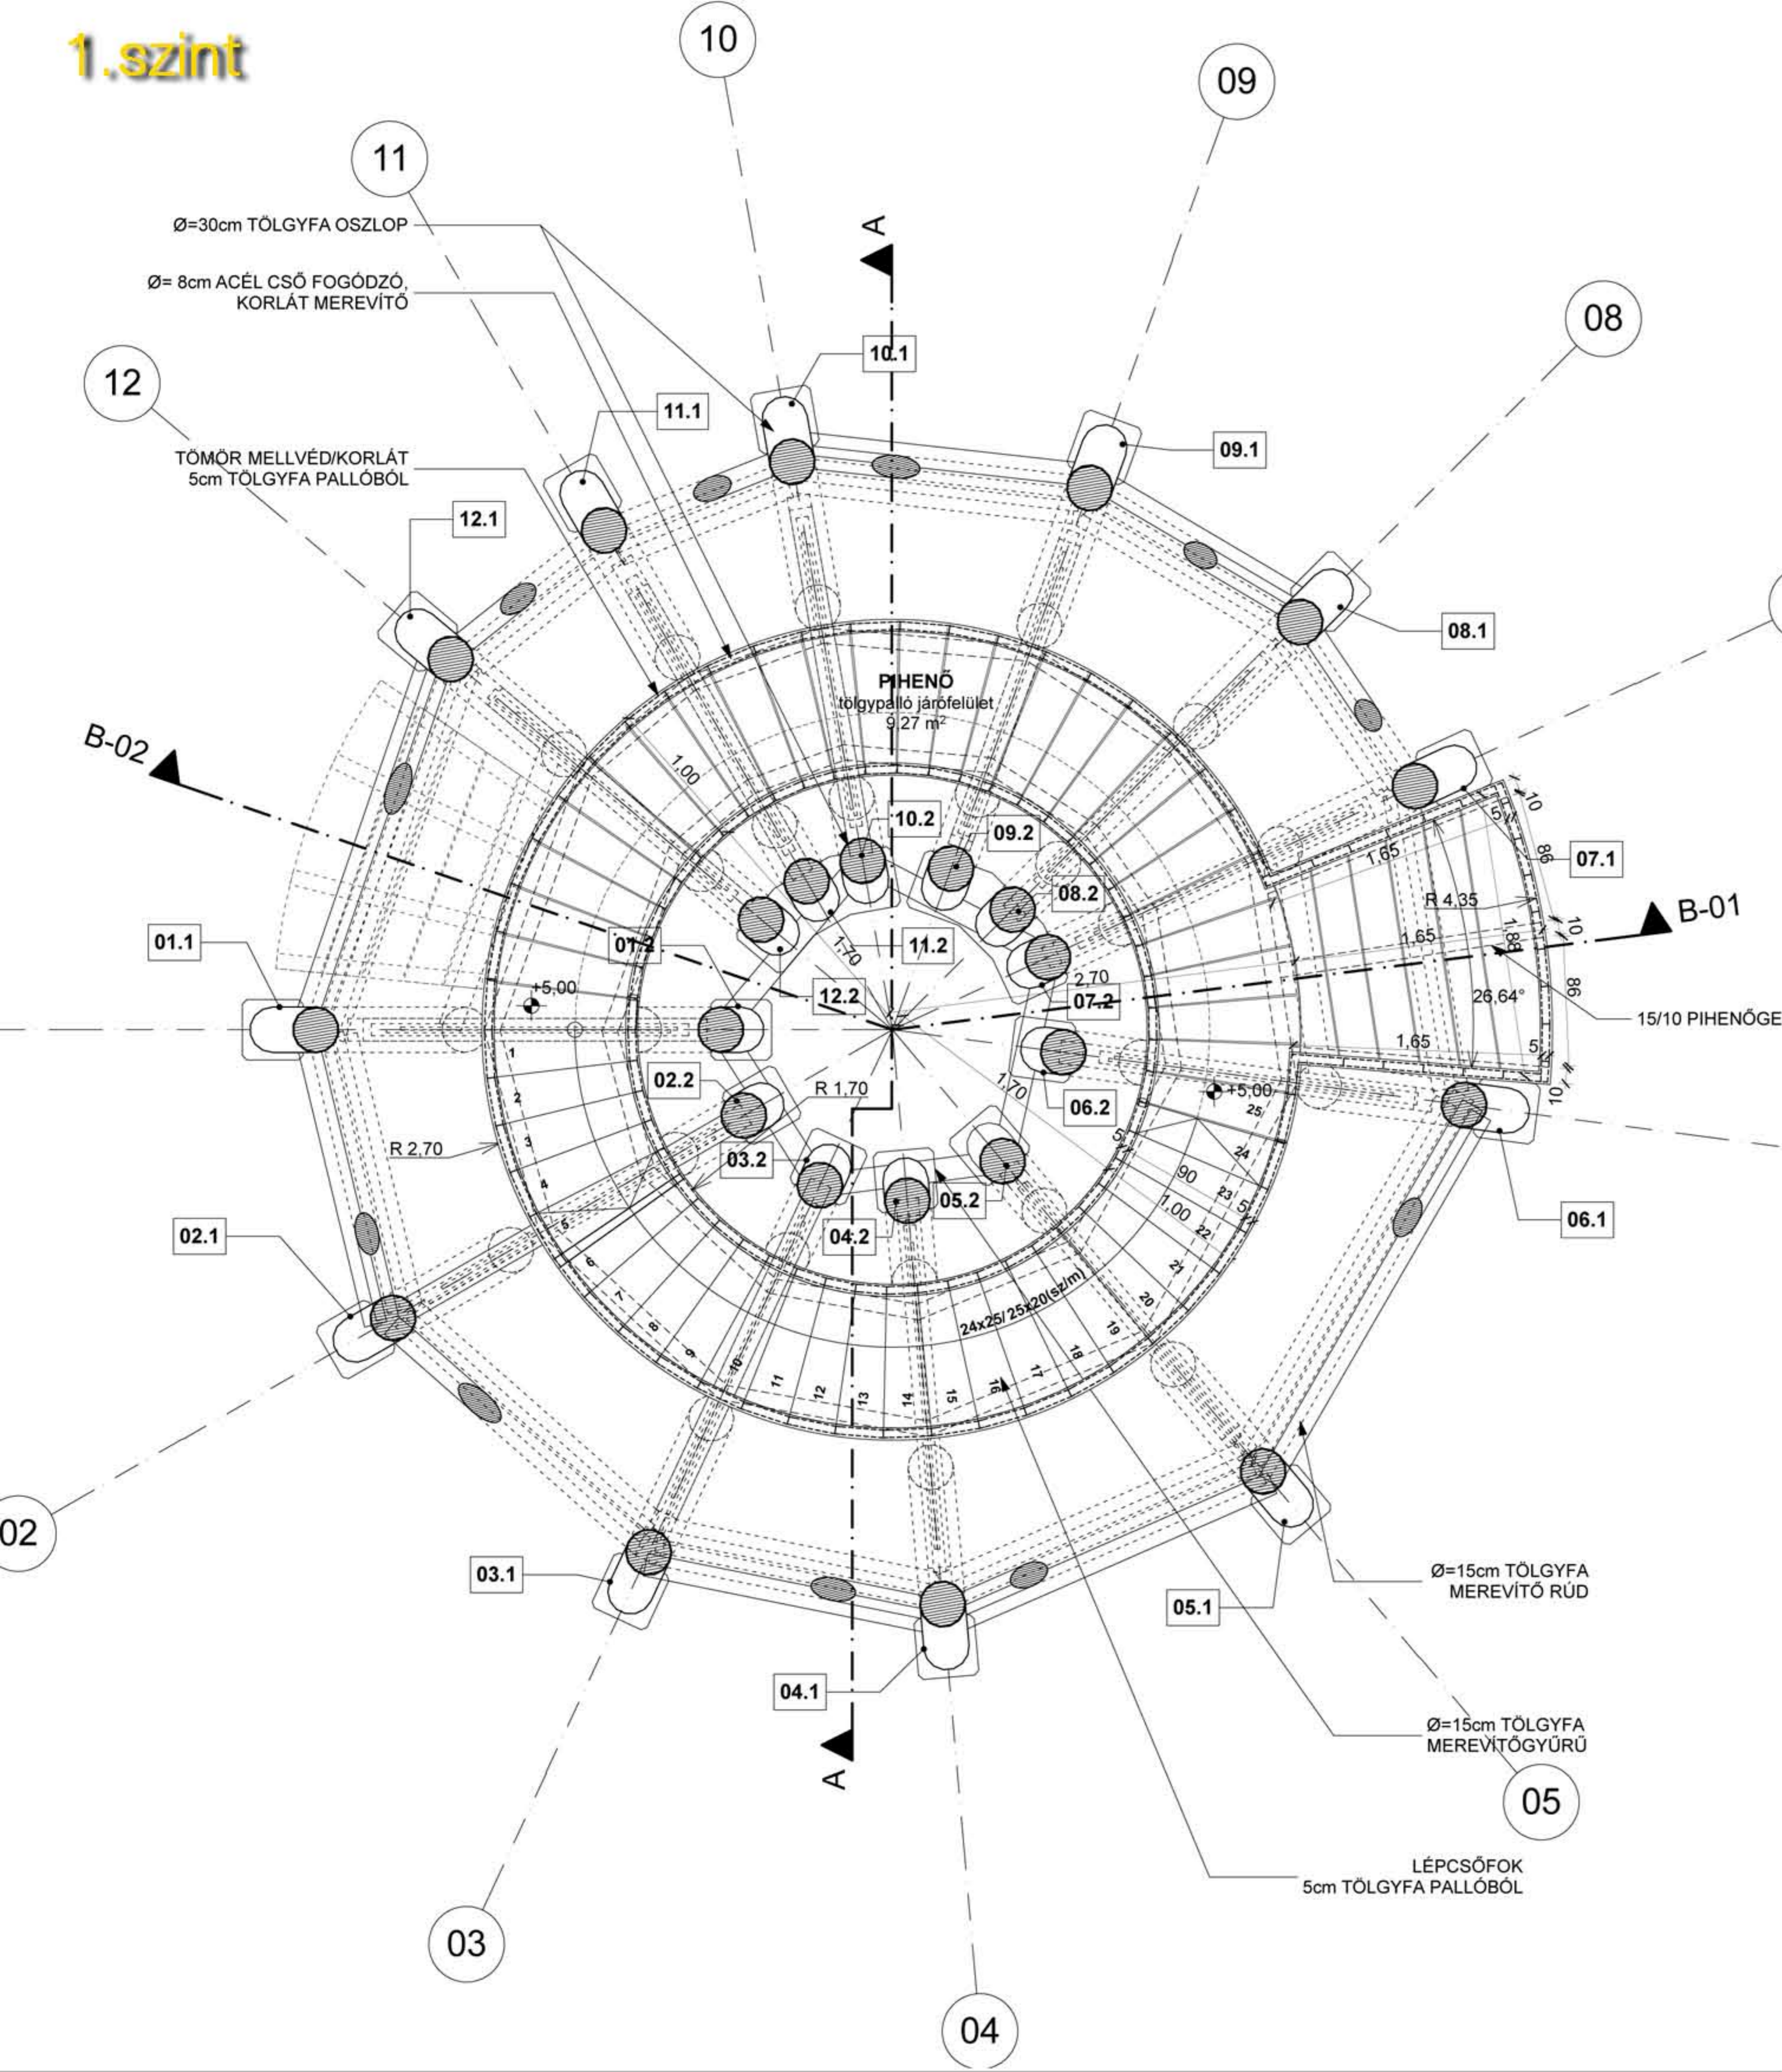

5.szint

