

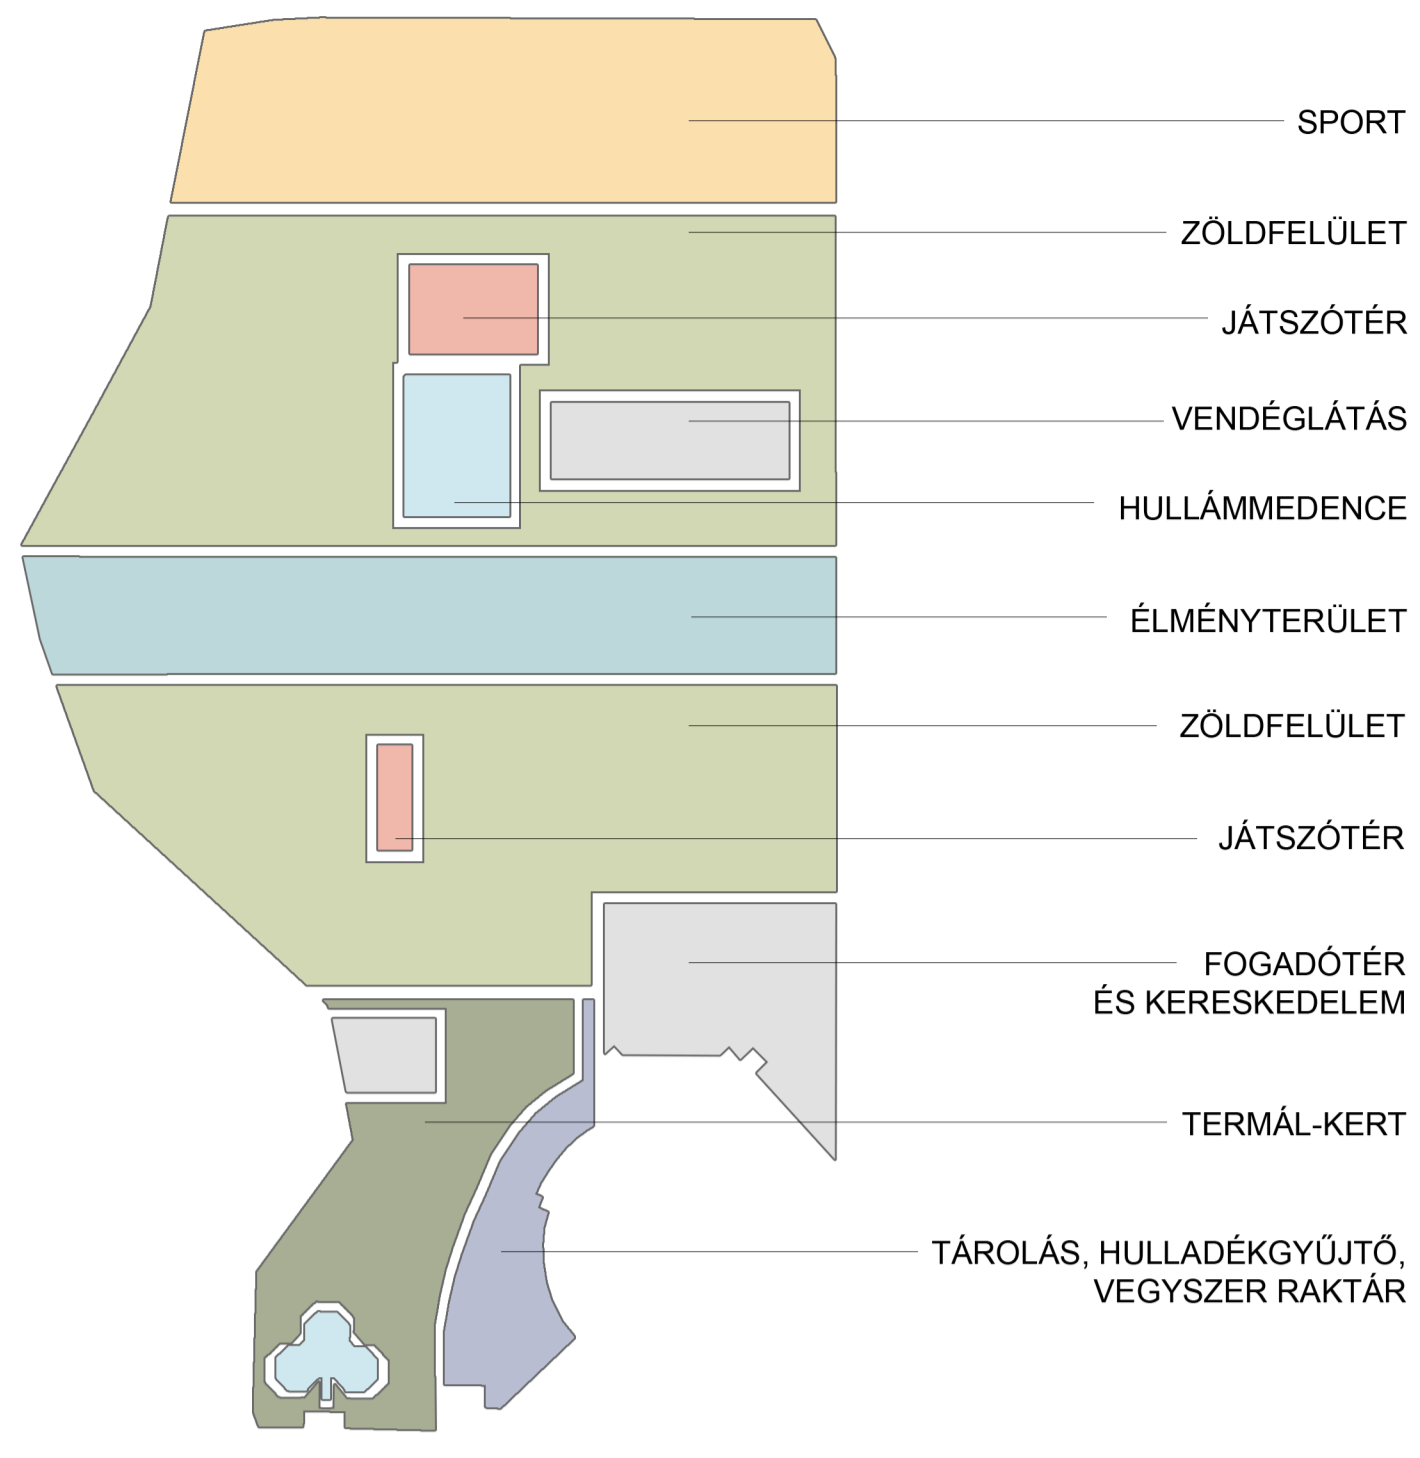
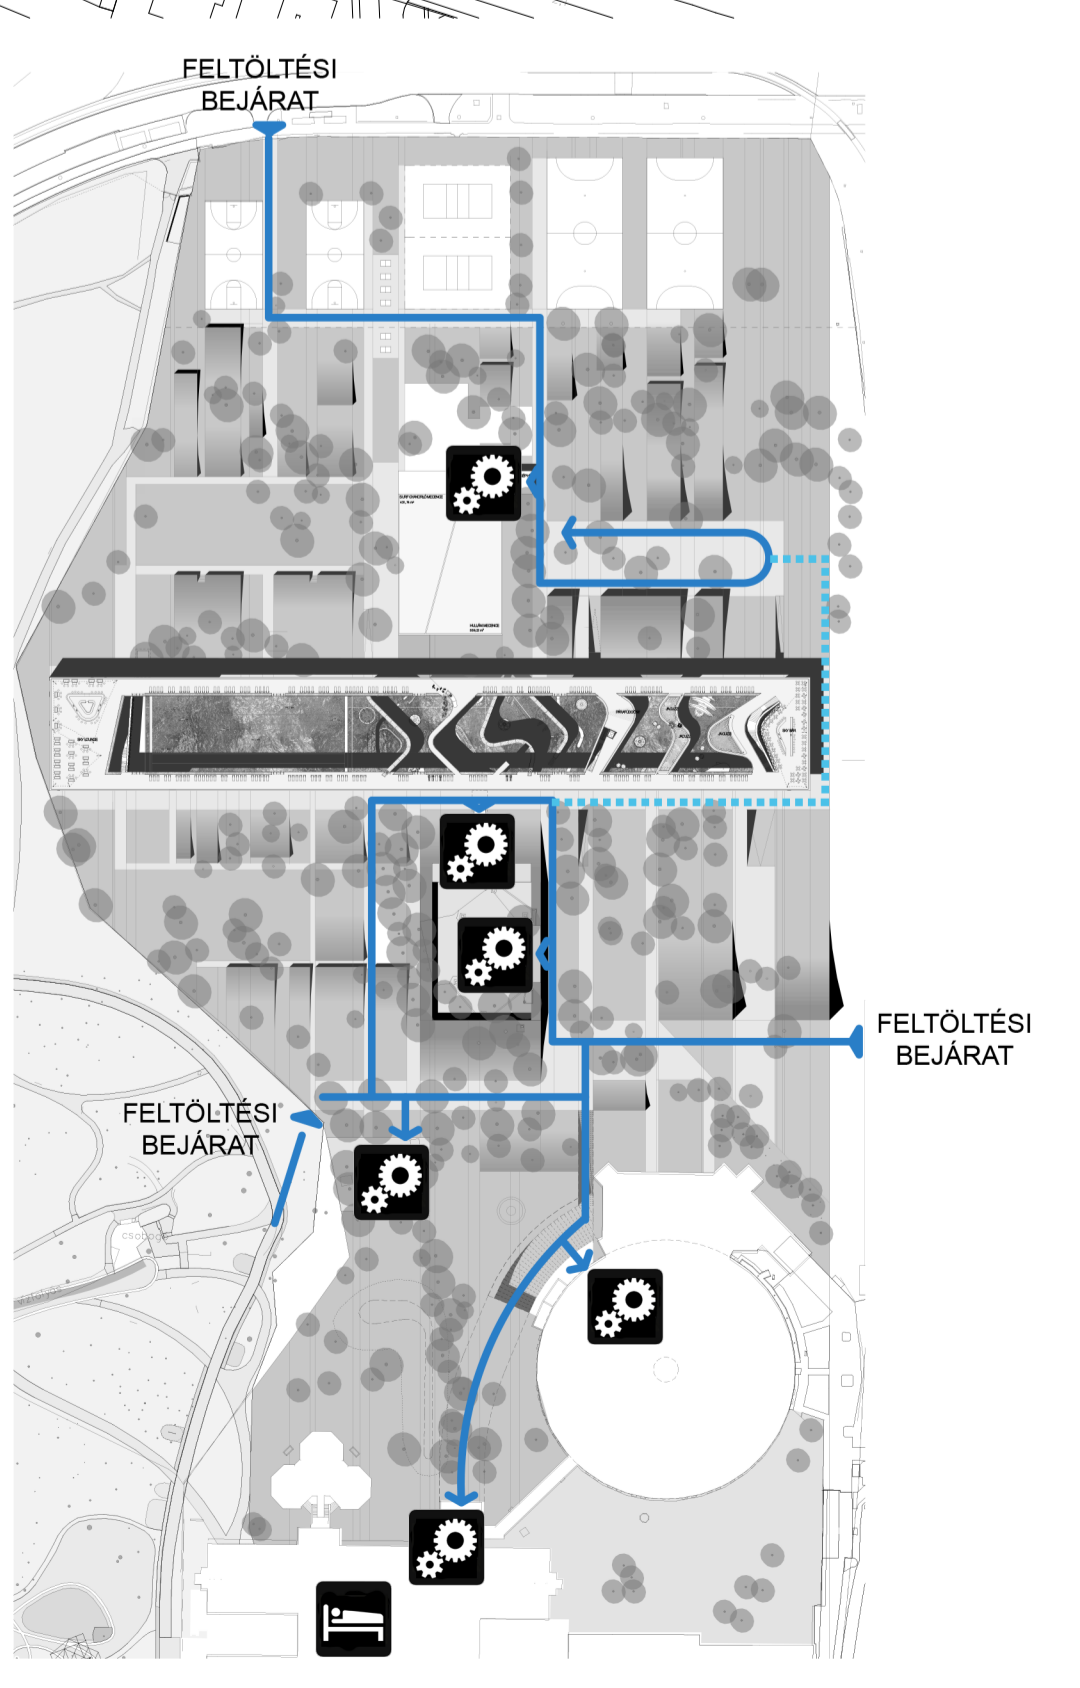


- VILLAMOS MEGÁLLÓ
- GÉPKOCSI PARKOLÓ
- KERÉKPÁRÚT
- FUTÓPÁLYA
- SÉTÁNY
- FELNŐTT JÁTSZÓTÉR
- JÁTSZÓTÉR
- FUTBALLPÁLYA
- VÍZTORONY
- SZABADTÉRI SZÍNPAD
- HOTEL
- ÉTTEREM
- BÜFÉ
- MOSDÓK
- PÉNZTÁR
- FOGADÓTÉR
- VIRÁGERDŐ
- BÉKÁS-TÓ
- TERMÉSZETES TÓ
- ZÖLDFAL
- VIZES FAL

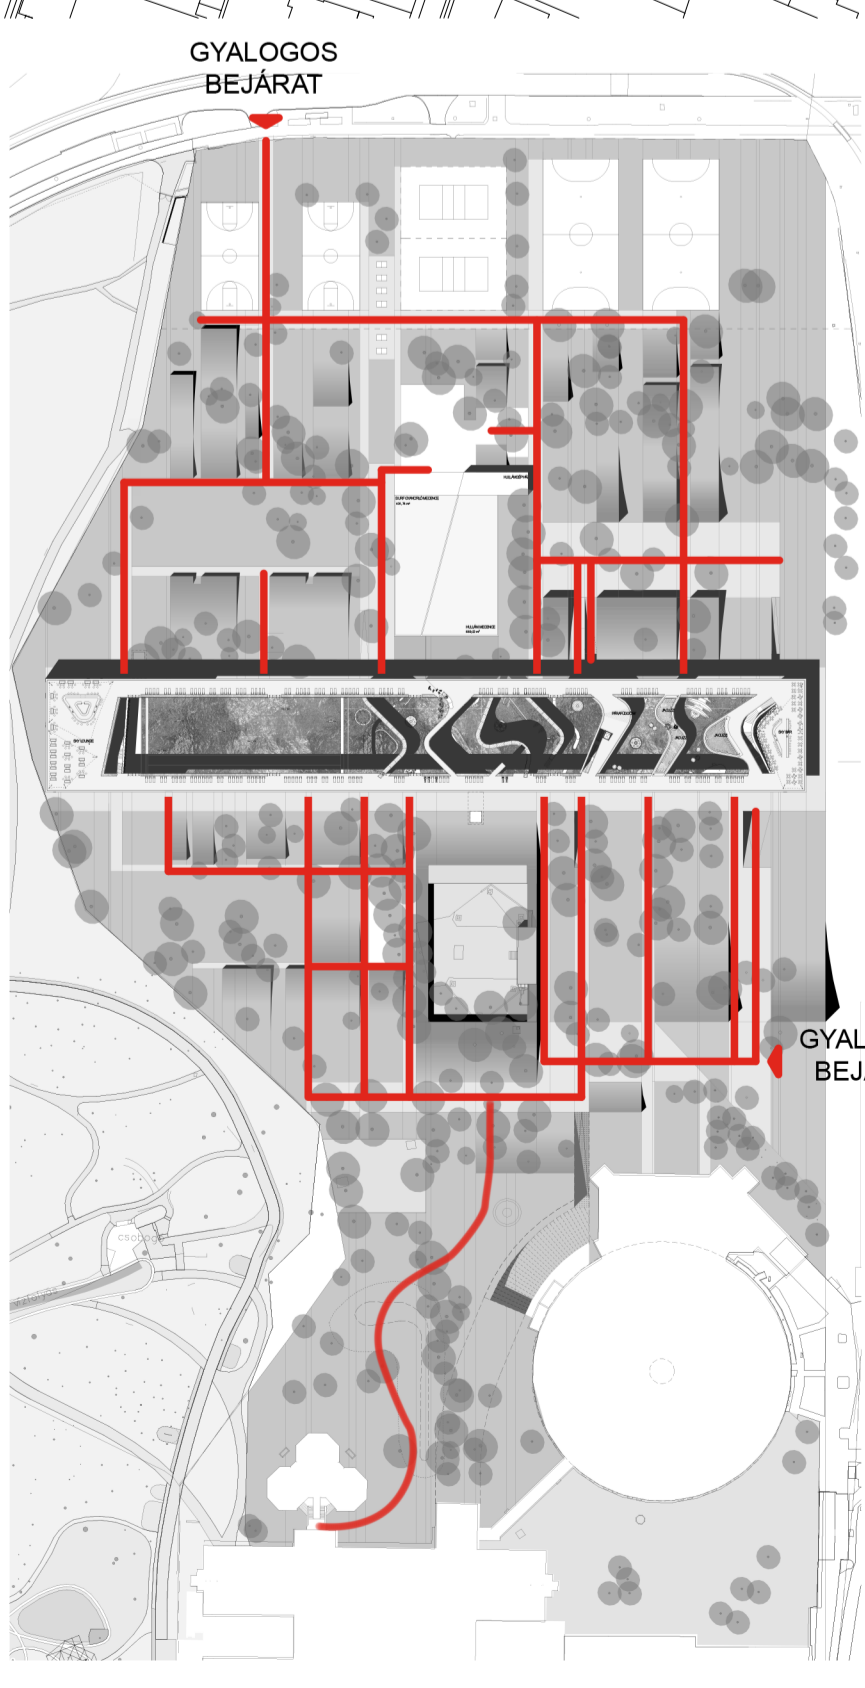

HELYSZÍNRAJZ - 1:2000

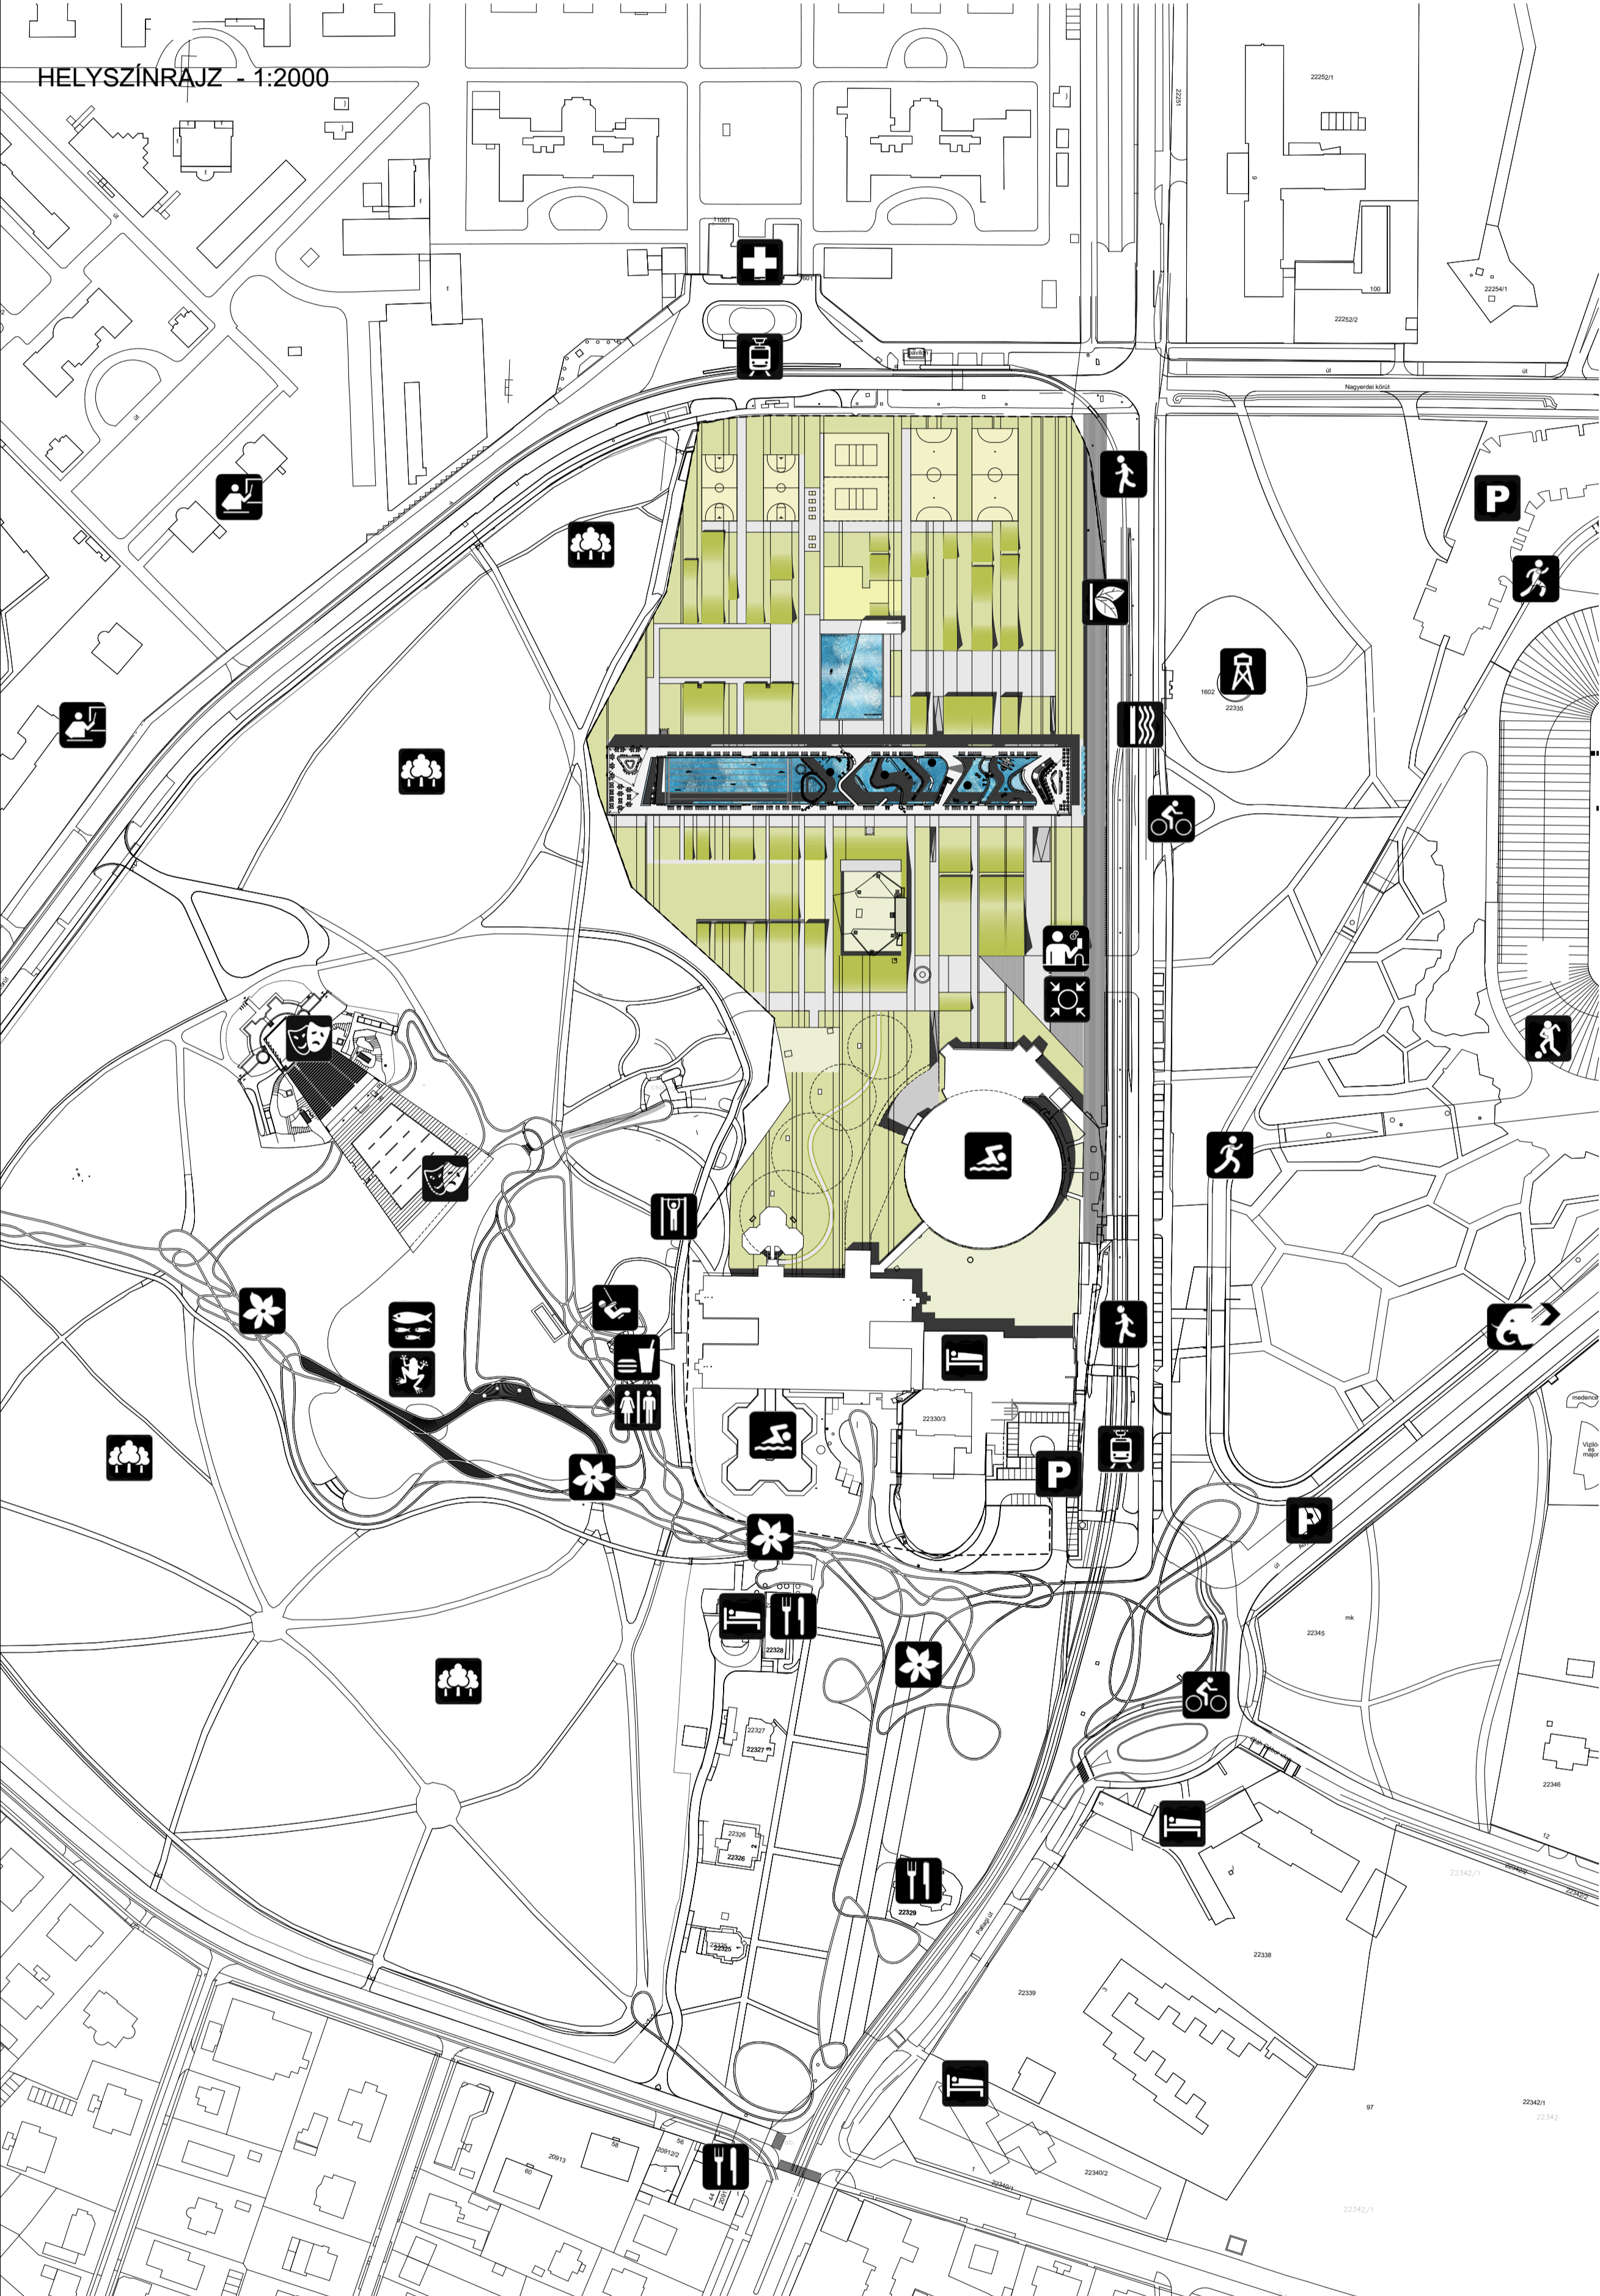

- GYALOGÚT
- TEHERFORGALOM, ÁRUFELTÖLTÉS, KARBANTARTÁSI ÚT
- BELSŐ KARBANTARTÓ ÚT

