


FÖLDSZINTI ALAPRAJZ
M 1:100

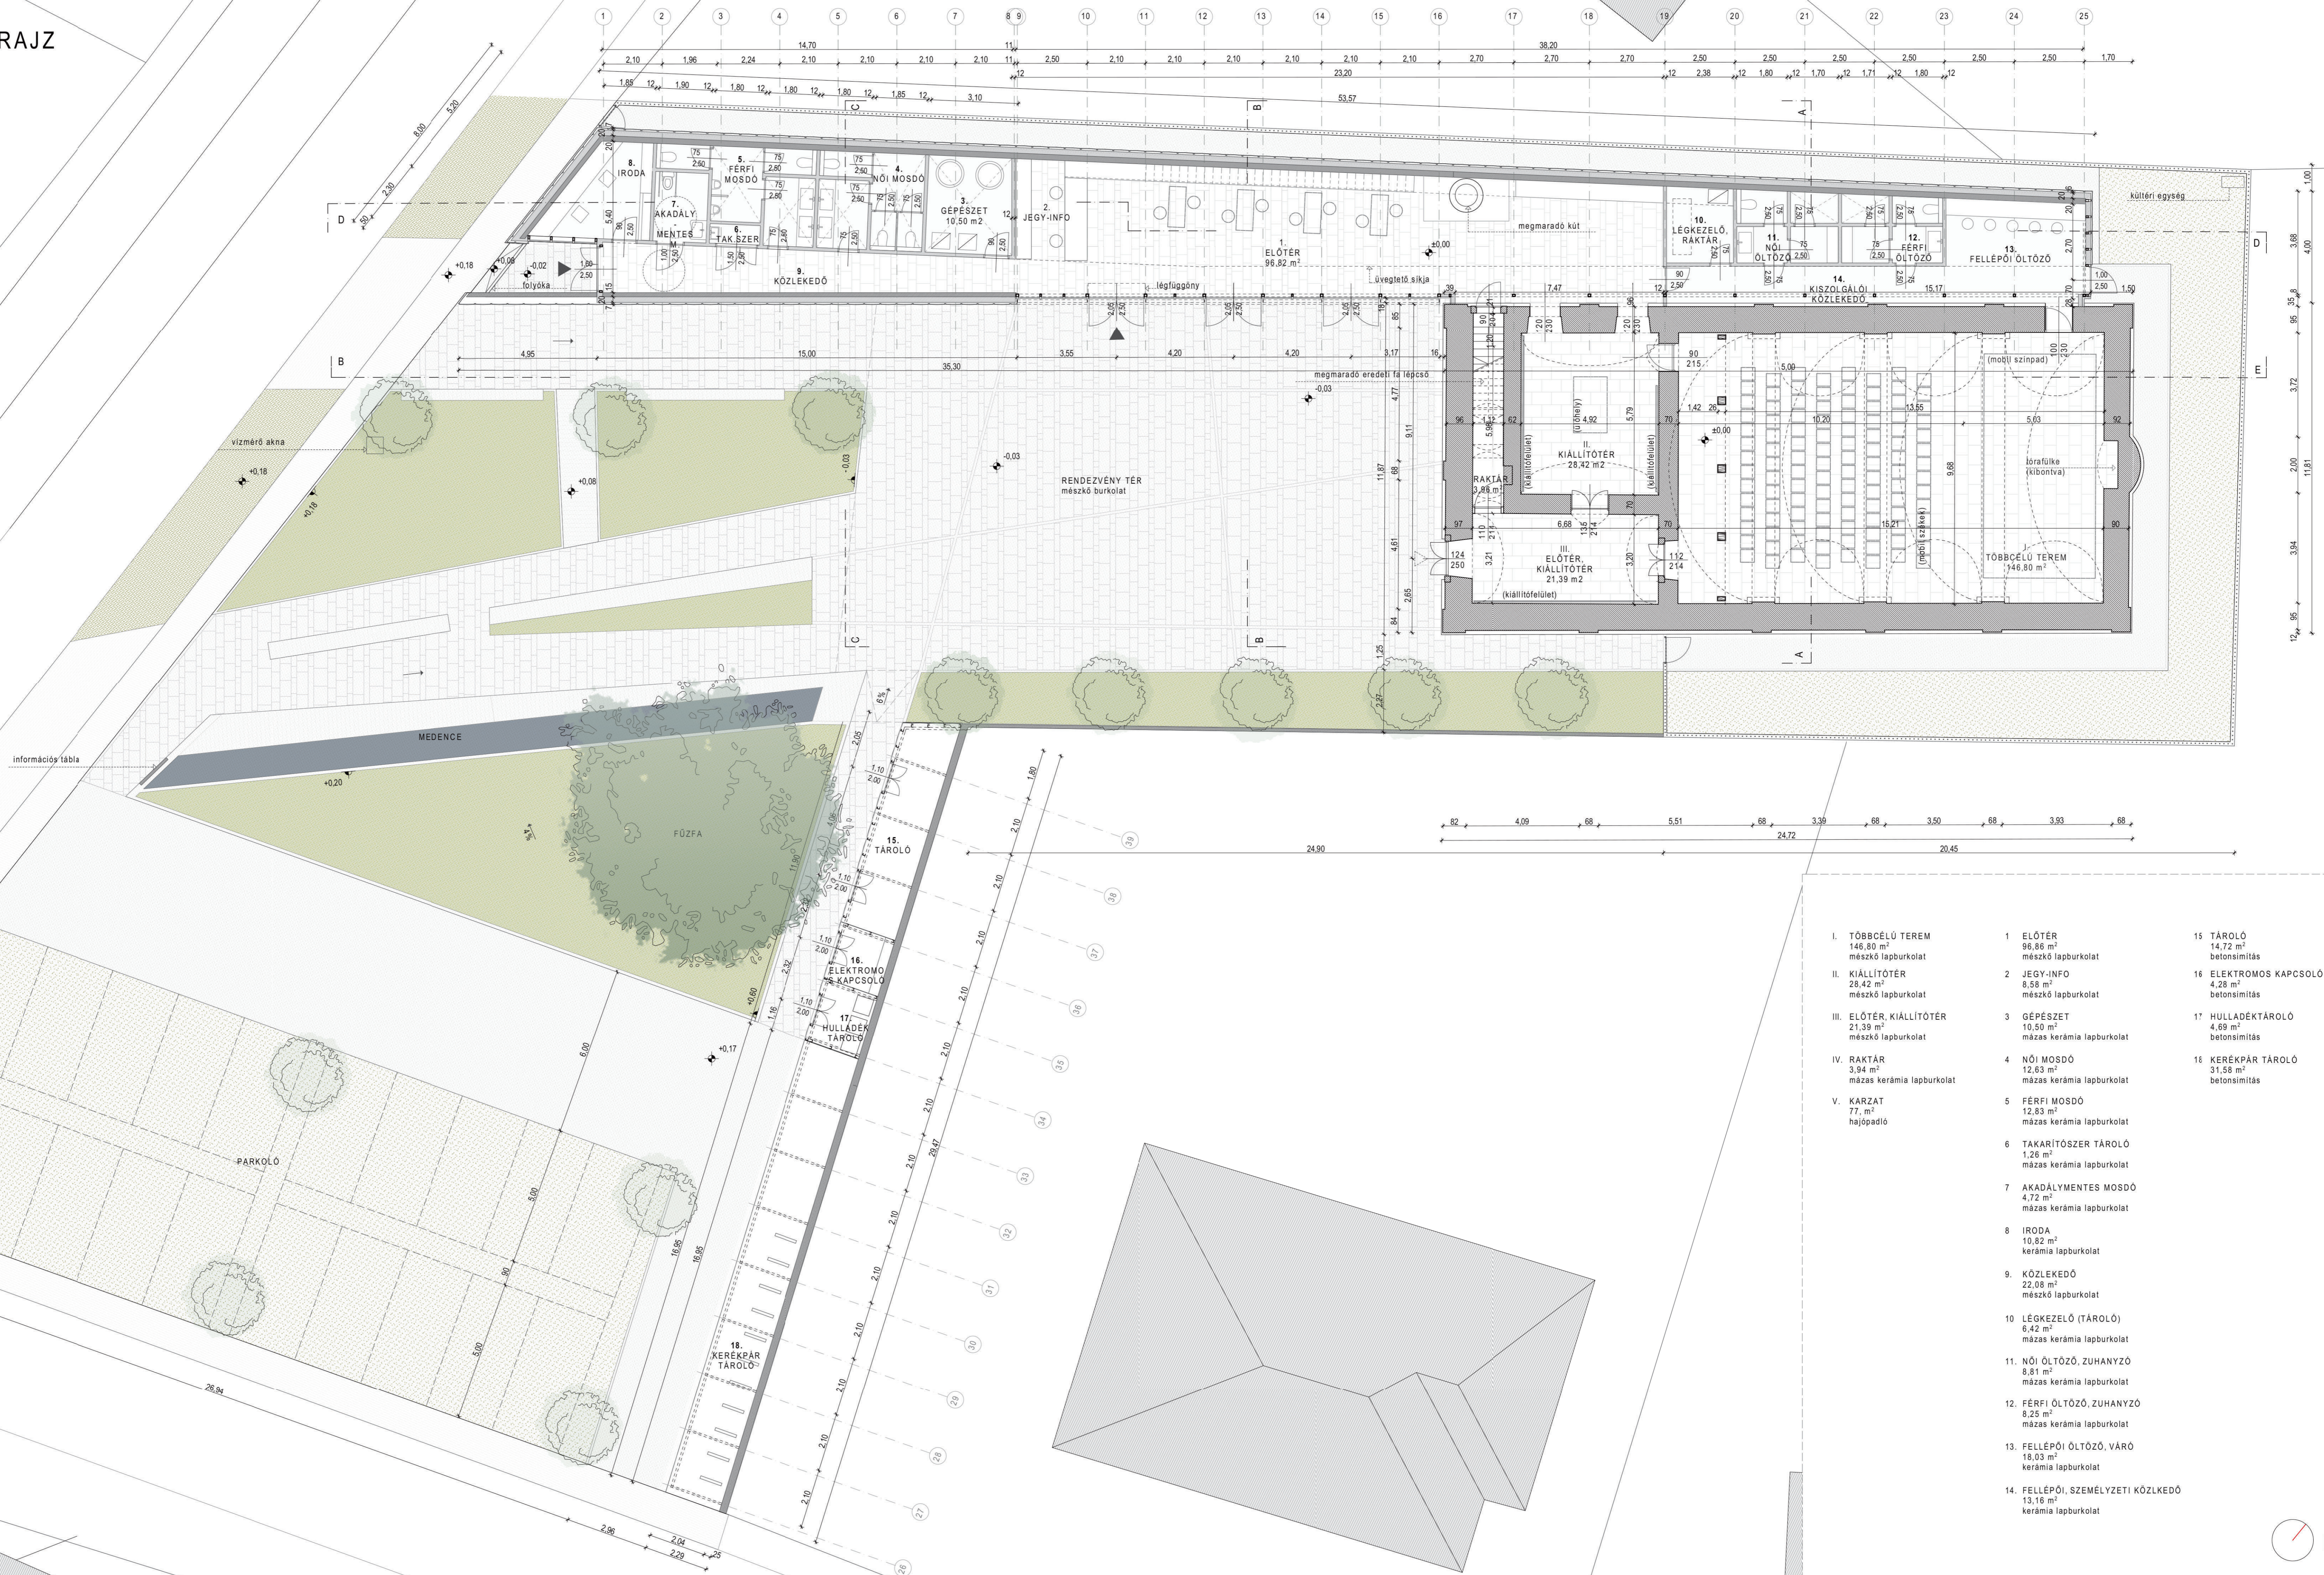

I. TÖBBCELŰ TEREM 146,80 m ² mészó lapburkolat	1. ELŐTER 96,82 m ² mészó lapburkolat	15. TÁROLÓ 14,72 m ² betonsímitás
II. KIÁLLÍTÓTER 28,42 m ² mészó lapburkolat	2. JEGY-INFO 8,58 m ² mészó lapburkolat	16. ELEKTROMOS KAPCSOLÓ 4,28 m ² betonsímitás
III. ELŐTER, KIÁLLÍTÓTER 21,39 m ² mészó lapburkolat	3. GÉPESZET 10,50 m ² mázás kerámia lapburkolat	17. HULLADÉKTÁROLÓ 4,69 m ² betonsímitás
IV. RAKTÁR 3,86 m ² mázás kerámia lapburkolat	4. NŐI MOSDÓ 12,83 m ² mázás kerámia lapburkolat	18. KERÉKPÁR TÁROLÓ 31,58 m ² betonsímitás
V. KARZAT 77 m ² hajópadló	5. FÉRFI MOSDÓ 12,83 m ² mázás kerámia lapburkolat	
	6. TAKARÍTÓSZER TÁROLÓ 1,26 m ² mázás kerámia lapburkolat	
	7. AKADÁLYMENTES MOSDÓ 4,72 m ² mázás kerámia lapburkolat	
	8. IRODA 10,82 m ² kerámia lapburkolat	
	9. KÖZLEKEDŐ 22,08 m ² mészó lapburkolat	
	10. LÉGKEZELŐ (TÁROLÓ) 6,42 m ² mázás kerámia lapburkolat	
	11. NŐI ÖLTÖZŐ, ZUHANYZÓ 8,81 m ² mázás kerámia lapburkolat	
	12. FÉRFI ÖLTÖZŐ, ZUHANYZÓ 8,25 m ² mázás kerámia lapburkolat	
	13. FELLEPŐI ÖLTÖZŐ, VÁRÓ 18,03 m ² kerámia lapburkolat	
	14. FELLEPŐI, SZEMÉLYZETI KÖZLEKEDŐ 13,16 m ² kerámia lapburkolat	