


# EMELETI ALAPRAJZ

M 1:100

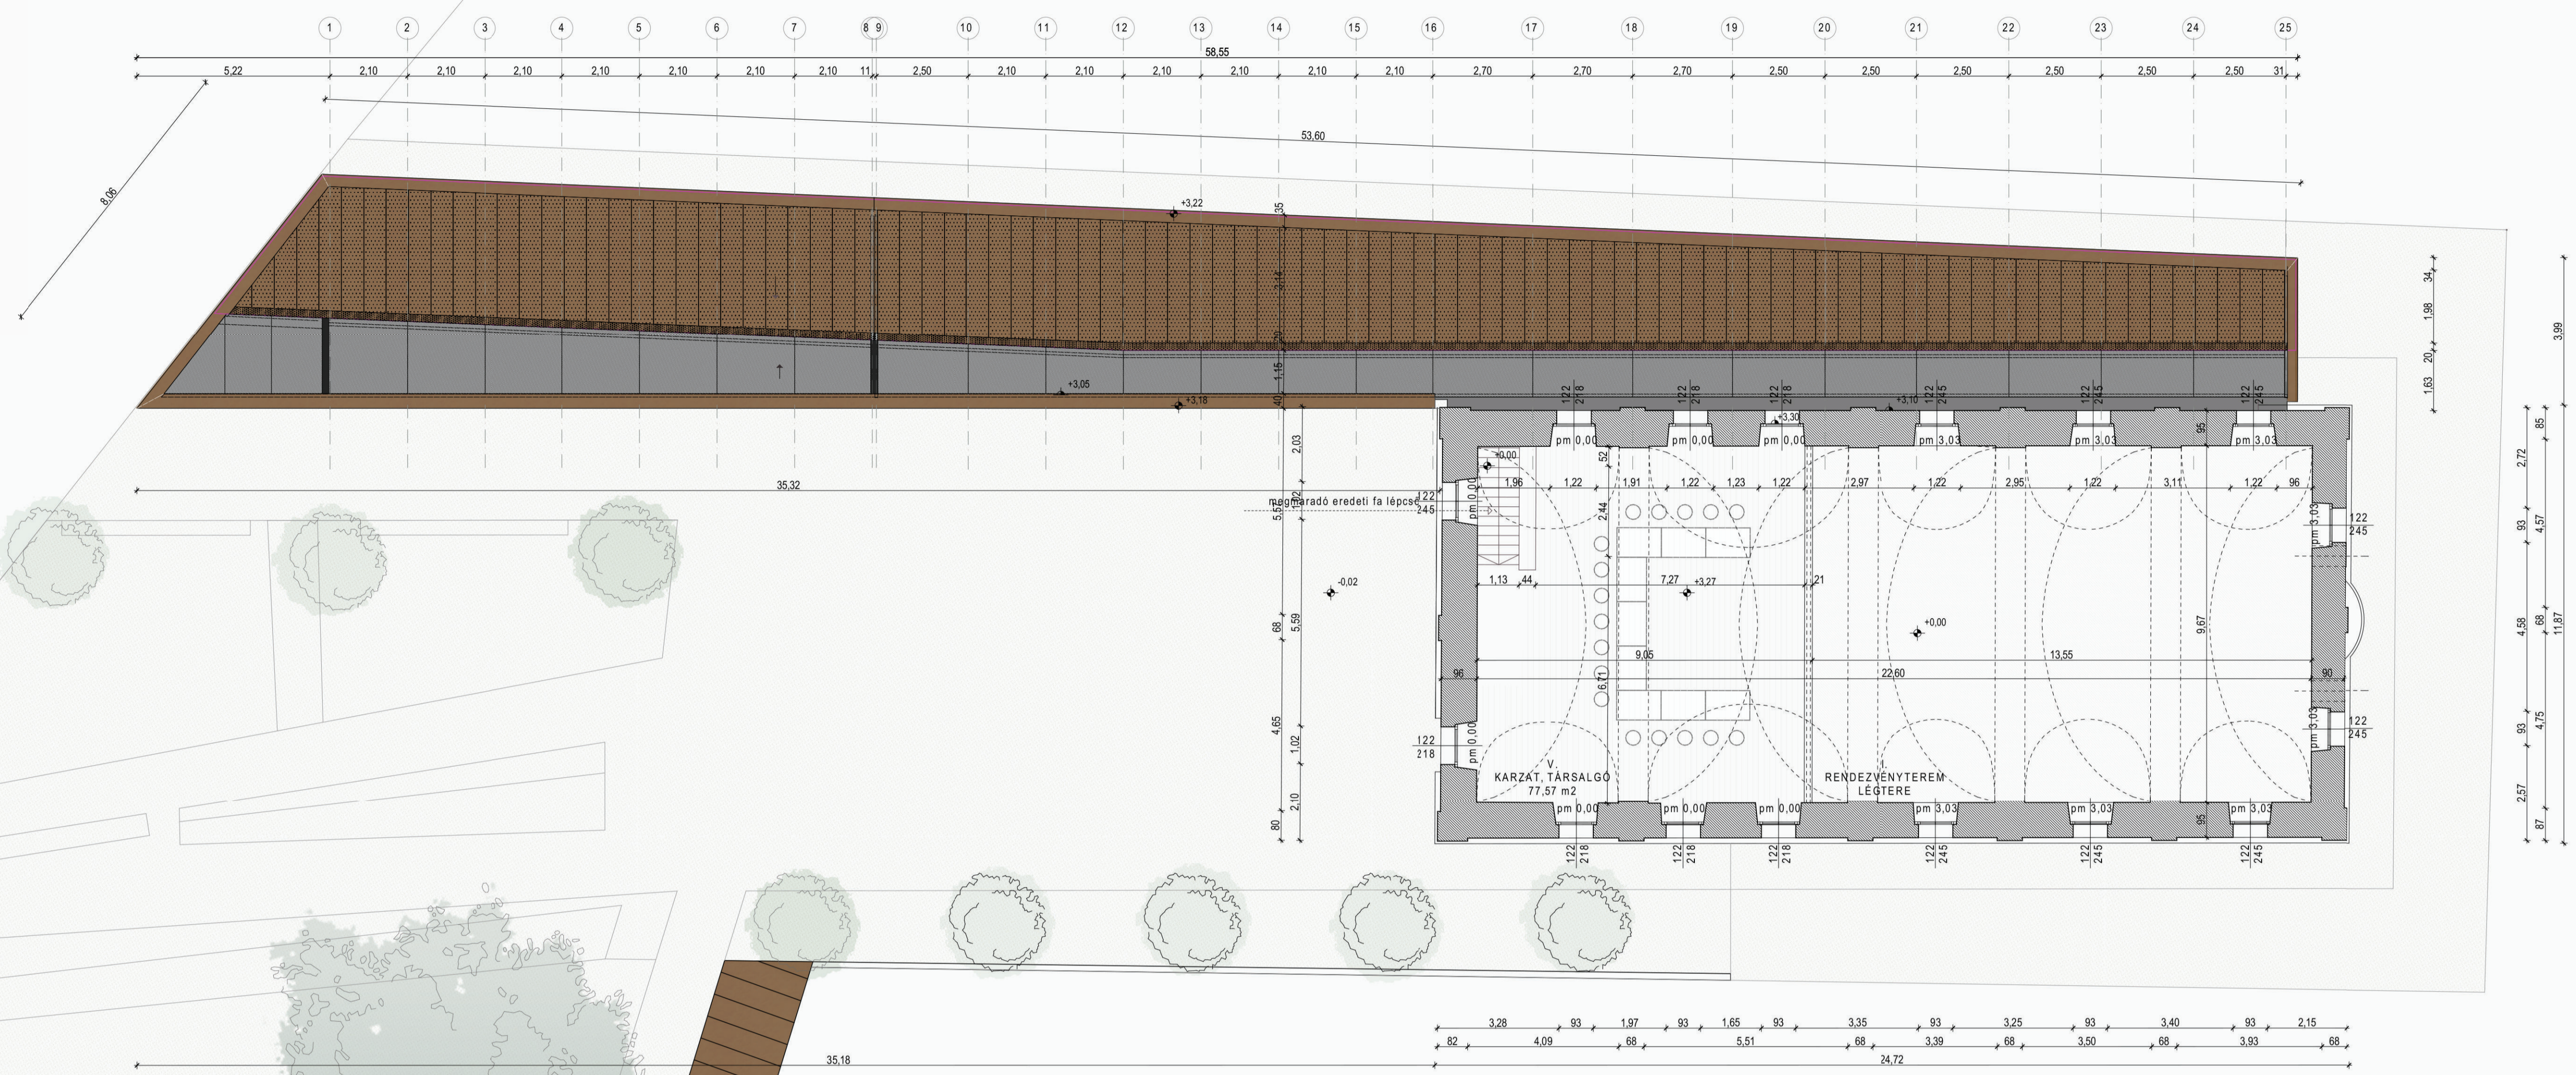

I. TÖBBCÉLÚ TEREM 146,80 m <sup>2</sup> mészkő lapburkolat	1 ELŐTER 96,82 m <sup>2</sup> mészkő lapburkolat	15 TÁROLÓ 14,72 m <sup>2</sup> betonsimítás
II. KIÁLLÍTÓTER 28,42 m <sup>2</sup> mészkő lapburkolat	2 JEGY-INFO 8,58 m <sup>2</sup> mészkő lapburkolat	16 ELEKTROMOS KAPCSOLÓ 4,28 m <sup>2</sup> betonsimítás
III. ELŐTER, KIÁLLÍTÓTER 21,39 m <sup>2</sup> mészkő lapburkolat	3 GÉPÉSZET 10,50 m <sup>2</sup> mázás kerámia lapburkolat	17 HULLADÉKTÁROLÓ 4,69 m <sup>2</sup> betonsimítás
IV. RAKTÁR 3,94 m <sup>2</sup> mázás kerámia lapburkolat	4 NŐI MOSDÓ 12,63 m <sup>2</sup> mázás kerámia lapburkolat	18 KERÉKPÁR TÁROLÓ 31,58 m <sup>2</sup> betonsimítás
V. KARZAT, TÁRSALGÓ 77,57 m <sup>2</sup> hajópadló	5 FÉRFI MOSDÓ 12,83 m <sup>2</sup> mázás kerámia lapburkolat	
	6 TAKARÍTÓSZER TÁROLÓ 1,26 m <sup>2</sup> mázás kerámia lapburkolat	
	7 AKADÁLYMENTES MOSDÓ 4,72 m <sup>2</sup> mázás kerámia lapburkolat	
	8 IRODA 10,82 m <sup>2</sup> kerámia lapburkolat	
	9 KÖZLEKEDŐ 22,08 m <sup>2</sup> mészkő lapburkolat	
	10 TÁROLÓ, LÉGKEZELŐ 6,42 m <sup>2</sup> mázás kerámia lapburkolat	
	11 NŐI ÖLTÖZŐ, ZUHANYZÓ 8,81 m <sup>2</sup> mázás kerámia lapburkolat	
	12 FÉRFI ÖLTÖZŐ, ZUHANYZÓ 8,25 m <sup>2</sup> mázás kerámia lapburkolat	
	13 FELLÉPŐI ÖLTÖZŐ, VÁRO 18,03 m <sup>2</sup> kerámia lapburkolat	
	14 FELLÉPŐI, SZEMÉLYZETI KÖZLEKEDŐ 13,16 m <sup>2</sup> kerámia lapburkolat	