


A-A METSZET

M 1:50

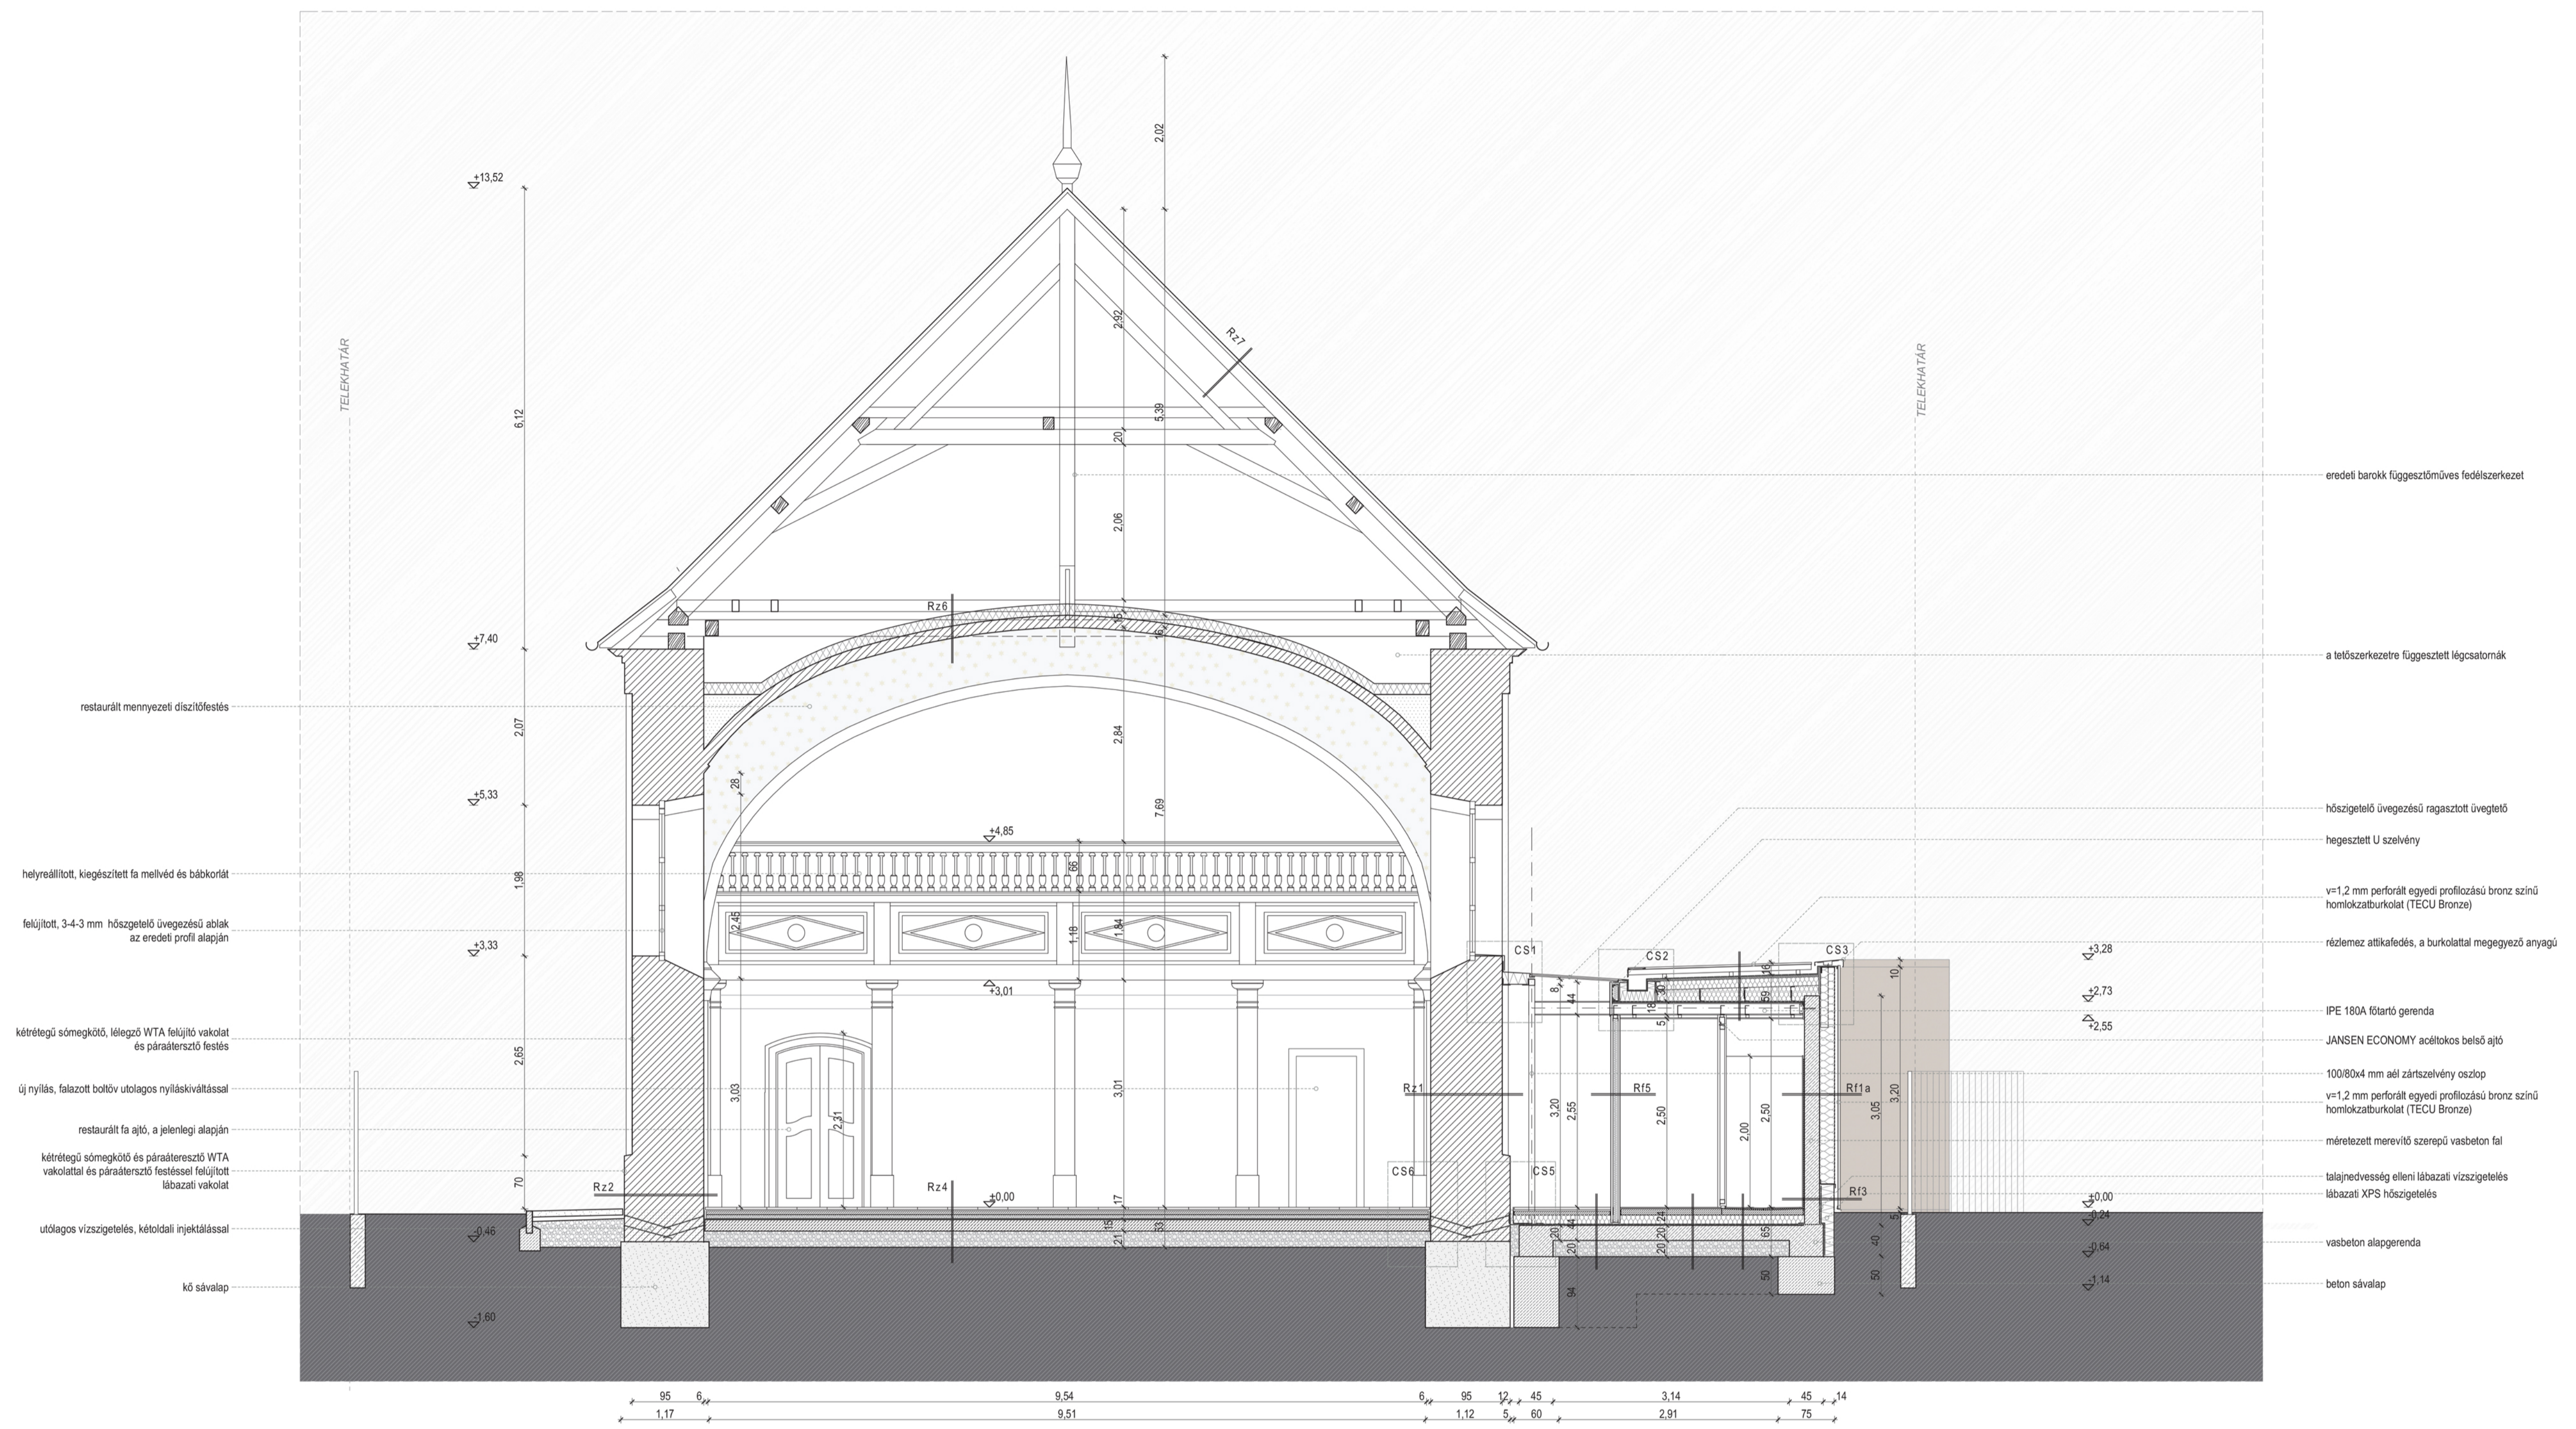

Rf1a	2 mm 5 cm 20 cm 20 cm	TECU Bronze réz - ön ötvöztetből előállított fémlemez burkolat, egyedi profilozással, egyedi perforációval légrés közte: EUROFOX fém burkolattartó váz üvegfatyol kasírozású közetgyapot homlokzati hőszigetelő lemez vasbeton falazat, belső oldalon látszóbeton kivitelben
Rf2	2 mm 5 cm 20 cm 2,2 cm 1 rtg 1 rtg	TECU Bronze réz - ön ötvöztetből előállított fémlemez burkolat, egyedi profilozással, egyedi perforációval légrés közte: EUROFOX fém burkolattartó váz üvegfatyol kasírozású közetgyapot homlokzati hőszigetelő lemez építőlemez aljzat, a vasbeton falhoz rögzített acél T szelvényekhez rögzítve ipari filc alátét 1,5 mm lágy PVC csapadékvíz elleni szigetelés
Rf3	1 mm 4 cm 20 cm 4 mm 1 rtg 15 cm	TECU Bronze réz - ön ötvöztetből előállított fémlemez burkolat, egyedi profilozással, egyedi perforációval légrés közte: EUROFOX fém burkolattartó váz XPS lábazati hőszigetelés 1 rtg 4 mm vtg öntapadó modifikált bitumenes vastaglemez talajnedvesség elleni lábazati vízszigetelés hideg bitumen máz kellősítés vasbeton falazat, belső oldalon látszóbeton kivitelben
Rf4a	2,5 cm 7,5 cm 2,5 cm	2x RB 12,5 gipszkarton tábla szerelt válaszfal tartóváza (CW 75x50x0,6), közte teljes szélességben ásványgyapot kitöltés 2x RB 12,5 gipszkarton tábla
Rf4b	2,5 cm 7,5 cm 2,5 cm	2x RB 12,5 gipszkarton tábla szerelt válaszfal tartóváza (CW 75x50x0,6), közte teljes szélességben ásványgyapot kitöltés 2x RB 12,5 impregnált gipszkarton tábla
Rf5	2,5 cm 7,5 cm 2,5 cm 0,3 cm 1,2 cm	2x RB 12,5 gipszkarton tábla szerelt válaszfal tartóváza (CW 75x50x0,6), közte teljes szélességben ásványgyapot kitöltés 2x RB 12,5 impregnált gipszkarton tábla rugalmas ragasztó rugalmasan ragasztott kerámia falburkolat

Rv2	1,2 cm 0,3 cm 0,5 cm 10 cm 1 rtg 10 cm 2 cm 4 mm 1 rtg 20 cm 20 cm	rugalmasan ragasztott kerámia lapburkolat rugalmas ragasztó önterítő felületkiegnyelítés fűtött aljzatbeton 0,1 mm PE fólia technológiai szigetelés XPS lépésálló padlőhőszigetelés installációs réteg, öntött EPS kitöltéssel 1 rtg 4 mm vtg öntapadó modifikált bitumenes vastaglemez talajnedvesség elleni vízszigetelés hideg bitumen máz kellősítés vasalt aljzatbeton tömörített kavics termelt talaj
Rv3	1,5 cm 0,3 cm 0,5-1,5 cm 10 cm 1 rtg 10 cm 2 cm 4 mm 1 rtg 20 cm 20 cm	rugalmas vízzáró ragasztóba ragasztott kerámia lapburkolat + ragasztó cementbázisú bevonatszigetelés önterítő felületkiegnyelítés fűtött aljzatbeton 0,1 mm PE fólia technológiai szigetelés lépésálló XPS padlőhőszigetelés installációs réteg, EPS kitöltéssel 1 rtg 4 mm vtg öntapadó modifikált bitumenes vastaglemez talajnedvesség elleni vízszigetelés hideg bitumen máz kellősítés vasalt aljzatbeton tömörített kavics termelt talaj
Rv4	1 mm 14 cm 20 cm 1 rtg 1 rtg 2,5 cm 12 cm 14-24 cm 1 rtg 1,25 cm 18 cm 5 cm	TECU Bronze réz-ön ötvöztetből előállított fémlemez burkolat, egyedi profilozással, egyedi perforációval légrés közte burkolattartó váz: L 50/60 x 3 mm acél szelvény a burkolat tartóváza + pontszerű rögzítőelemek d=5 mm köracél cső, kemény PVC gallérozással 1,5 mm lágy PVC csapadékvíz elleni szigetelés ipari filc alátét építőlemez aljzat (OSB lemez) 120/50/50 acél Z lécek közte közetgyapot hőszigetelés 2 db 140/50 x 4 mm L acélból összeállított tartószerkezet + lejtés beállítás közte közetgyapot hőszigetelés nagy teljesítményű párazáró réteg (aluminium hordozórégű fólia) RB 12,5 gipszkarton burkolat IPE 180 A acél főtartó, hőre habosodó tűzvédő festéssel ellátva közte hidegen hajlított C szelvény másodlagos váz a válaszfalak és az almennezet fogadására 2x RB 12,5 gipszkarton monolit almennezet + CD profilú tartóváz

Rz1	3 cm 90 cm 3 cm	szilikát alapú páraáteresztő festés WTA felújító, ső megkötő, szárító, kétrétegű, légpórusos vakolat nagyméretű téglafalazat belső oldali páraáteresztő vakolat (mészvakolat)
Rz2	2 cm 4 cm 90 cm 3 cm	szilikát alapú páraáteresztő festés WTA páraáteresztő fedővakolat vakolatháló WTA légpórusos sótaroló vakolat nagyméretű téglafalazat belső oldali páraáteresztő vakolat (mészvakolat)
Rz3	3 cm 54 cm 3 cm	belső oldali páraáteresztő vakolat (mészvakolat) nagyméretű téglafalazat belső oldali páraáteresztő vakolat (mészvakolat)
Rz4	3 cm 2 cm 8 cm 1 rtg 8 cm 15 cm	mészkö lapburkolat ágyazó habarcs fűtött aljzatbeton 0,1 mm PE fólia technológiai szigetelés lépésálló közetgyapot padlőhőszigetelés 4 mm vastag modifikált bitumenes vastaglemez talajnedvesség elleni szigetelés hideg bitumen máz kellősítés vasalt aljzatbeton tömörített kavics

Rz5	2,5 cm 1 rtg 5 cm 14 cm 3 cm -	hajópadló nátrógnátró felporzás elleni védőréteg 5/5 cm feltöltésbe ágyazott párnafák homokfeltöltés nagyméretű téglafalazat dongaboltzat vakolat feltételezett díszítő festés
Rz6	15 cm 14 cm 3 cm -	utólagos hőszigetelés nagyméretű téglafalazat csehsüveg boltzat vakolat díszítőfestés
Rz7	2 cm 15 cm 20 cm	meglevő szürke színű műpala fedés lécezés szárufa barokk keretállítások, és szelemenek