

E-E METSZET

M 1:100

v1, 2 mm perforált egyedi profilozású bronz
színi homlokzatburkolat (TECU Bronze)

belső ajtóba a homlokzatburkolat
megújított színe

adó csopokra ültetett alumínium függőfai
(SCHUCCO AOC50 ST)

megújított eredeti fa lépcső, lépcső
fogantyúkat, szimmetrikus, újrafestett
lakarokkal
fa mellvéd

ajtónyílás a földszinti ablakparapetek
közvetlen

boltozat hibáinak, repedéseinek
javítása után, restaurált díszítőfestés

új ajtónyílások, új ajtó és
szimmetrikus lakarokkal

új ajtónyílás a belső falakba illeszkedő
"nyírt" ajtóval

utólagos vízszintes lasztagozás, nyitással



D-D METSZET

M 1:100

új ajtónyílás a belső falakba illeszkedő
"nyírt" ajtóval

eredeti vakolatcsiszolás helyreállítása

asztalosok belső ajtó

ajtónyílás a földszinti ablakparapetek
közvetlen

restaurált eredeti kőkeret


80/100/4 mm adó zárszalagvály csözpók,
támszerkezetre ültetett alumínium
függőfai (SCHUCCO AOC50 ST)

v1, 5 mm perforált egyedi profilozású
bronz színi homlokzatburkolat (TECU
Bronze)

hosszú épület hőszigetelési megengedő
díszítő

v1, 5 mm perforált egyedi profilozású
bronz színi homlokzatburkolat (TECU
Bronze)

ülszobákban fal

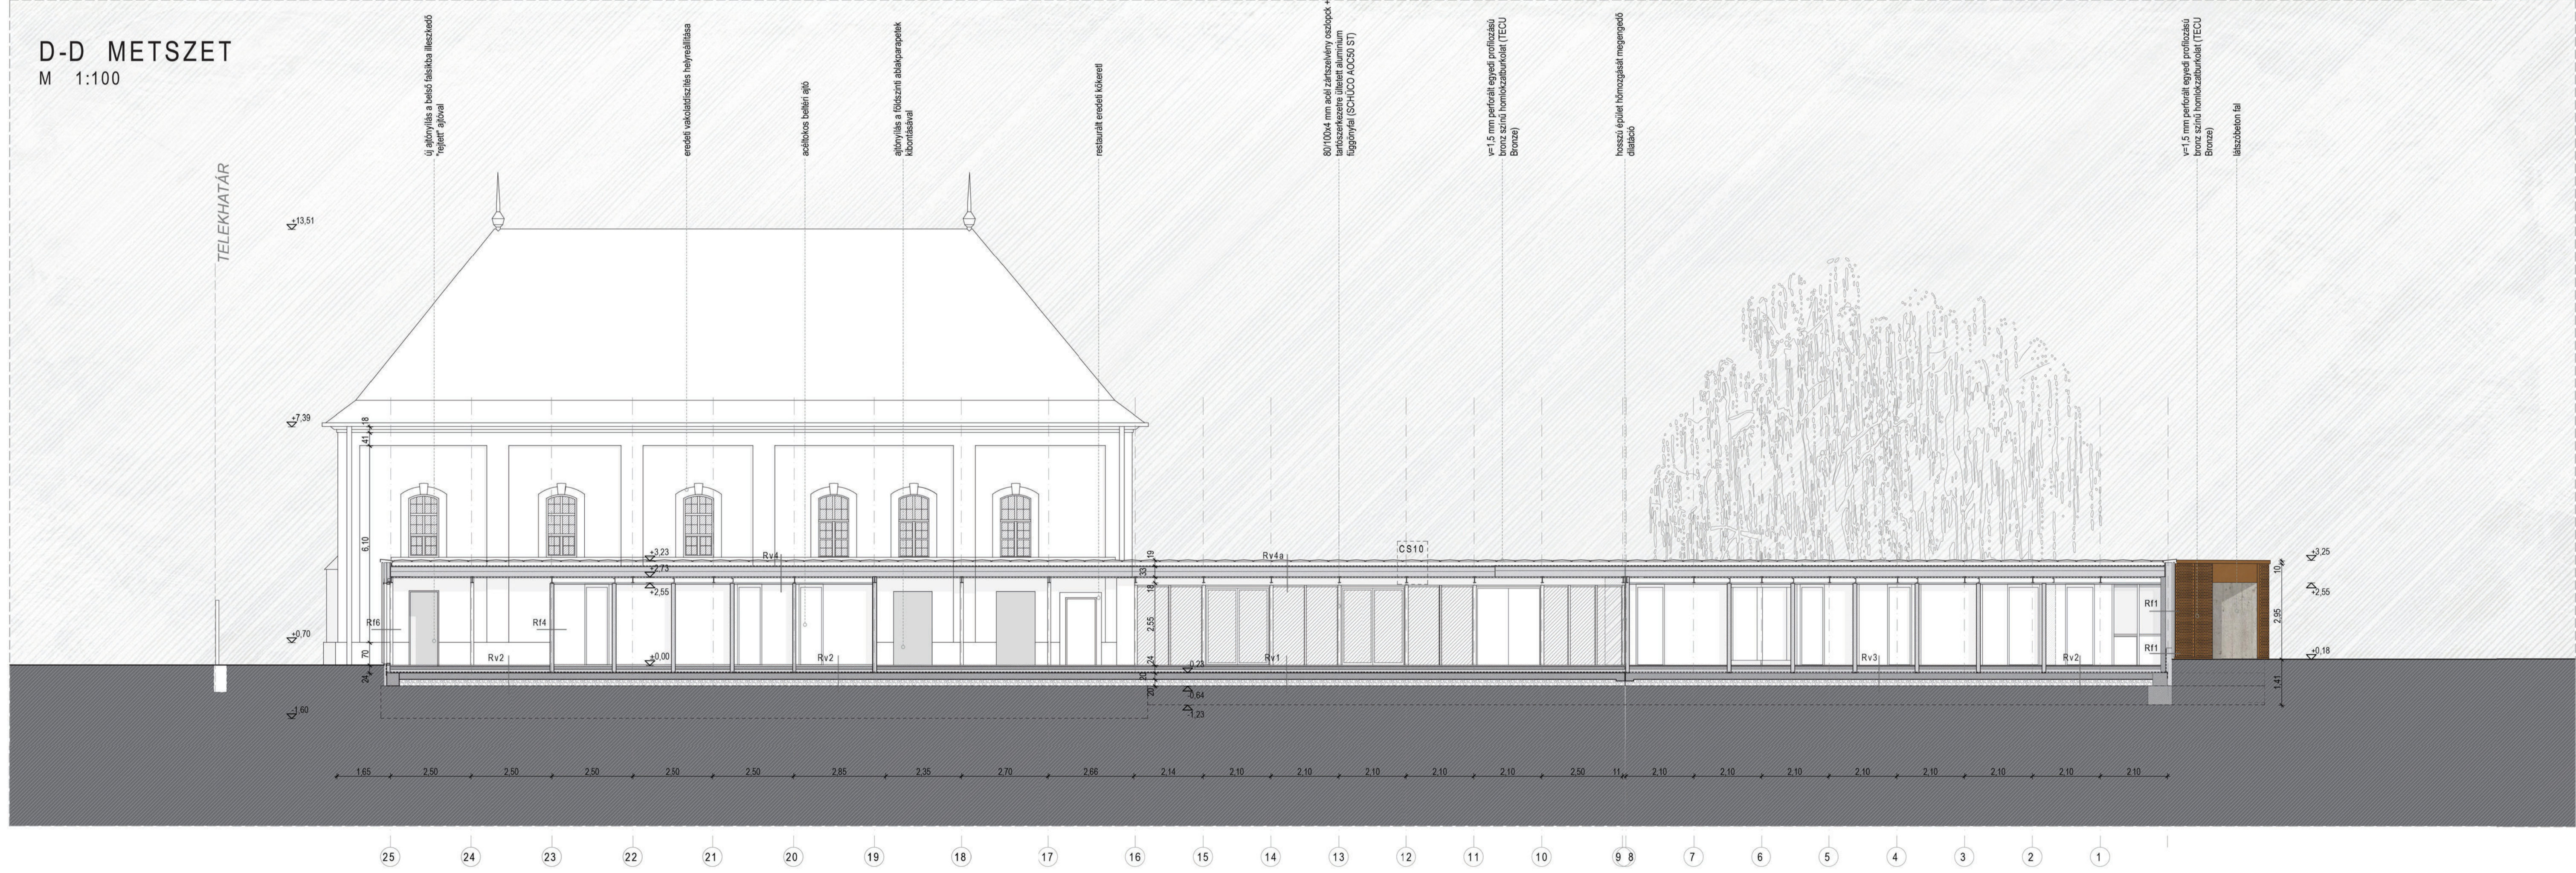

25 24 23 22 21 20 19 18 17 16 15 14 13 12 11 10 9 8 7 6 5 4 3 2 1