


# DÉL - NYUGATI HOMLOKZAT

M 1:100

1. Perforált, egyedi profilozású bronzszínű fémlemez burkolat (TECU Bronze)
- 1\* Tömör bronzszínű fémlemez burkolat (TECU Bronze)
2. Bronz síklémez burkolat (TECU Bronze)
3. Alumínium függőfalu
4. Látszó betonfelület, deszka szaluzat mintázatú felülettel
5. Helyreállított lábazat: WTA kétrétegű vakolat és páraáteresztő v=0,7 mm bronz színű korcolt fémlemez fedés (TECU Bronze)
6. Helyreállított homlokzat: WTA kétrétegű vakolat és páraáteresztő festés. Műemléki szempontok és a falvizsgálat által meghatározott eredeti színben.
7. Helyreállított homlokzat: WTA kétrétegű vakolat és páraáteresztő festés. Műemléki szempontok és a falvizsgálat által meghatározott eredeti színben.
8. A meglévő faajtó maradványai alapján rekonstruált új keményfa bejárati ajtó
9. Az eredeti fakerekek mintájára, vastagabb keretszerkezettel készülő hőszigetelt üvegezésű ablak
10. Műkö keret
11. Szürke színű szálcement műpala fedés

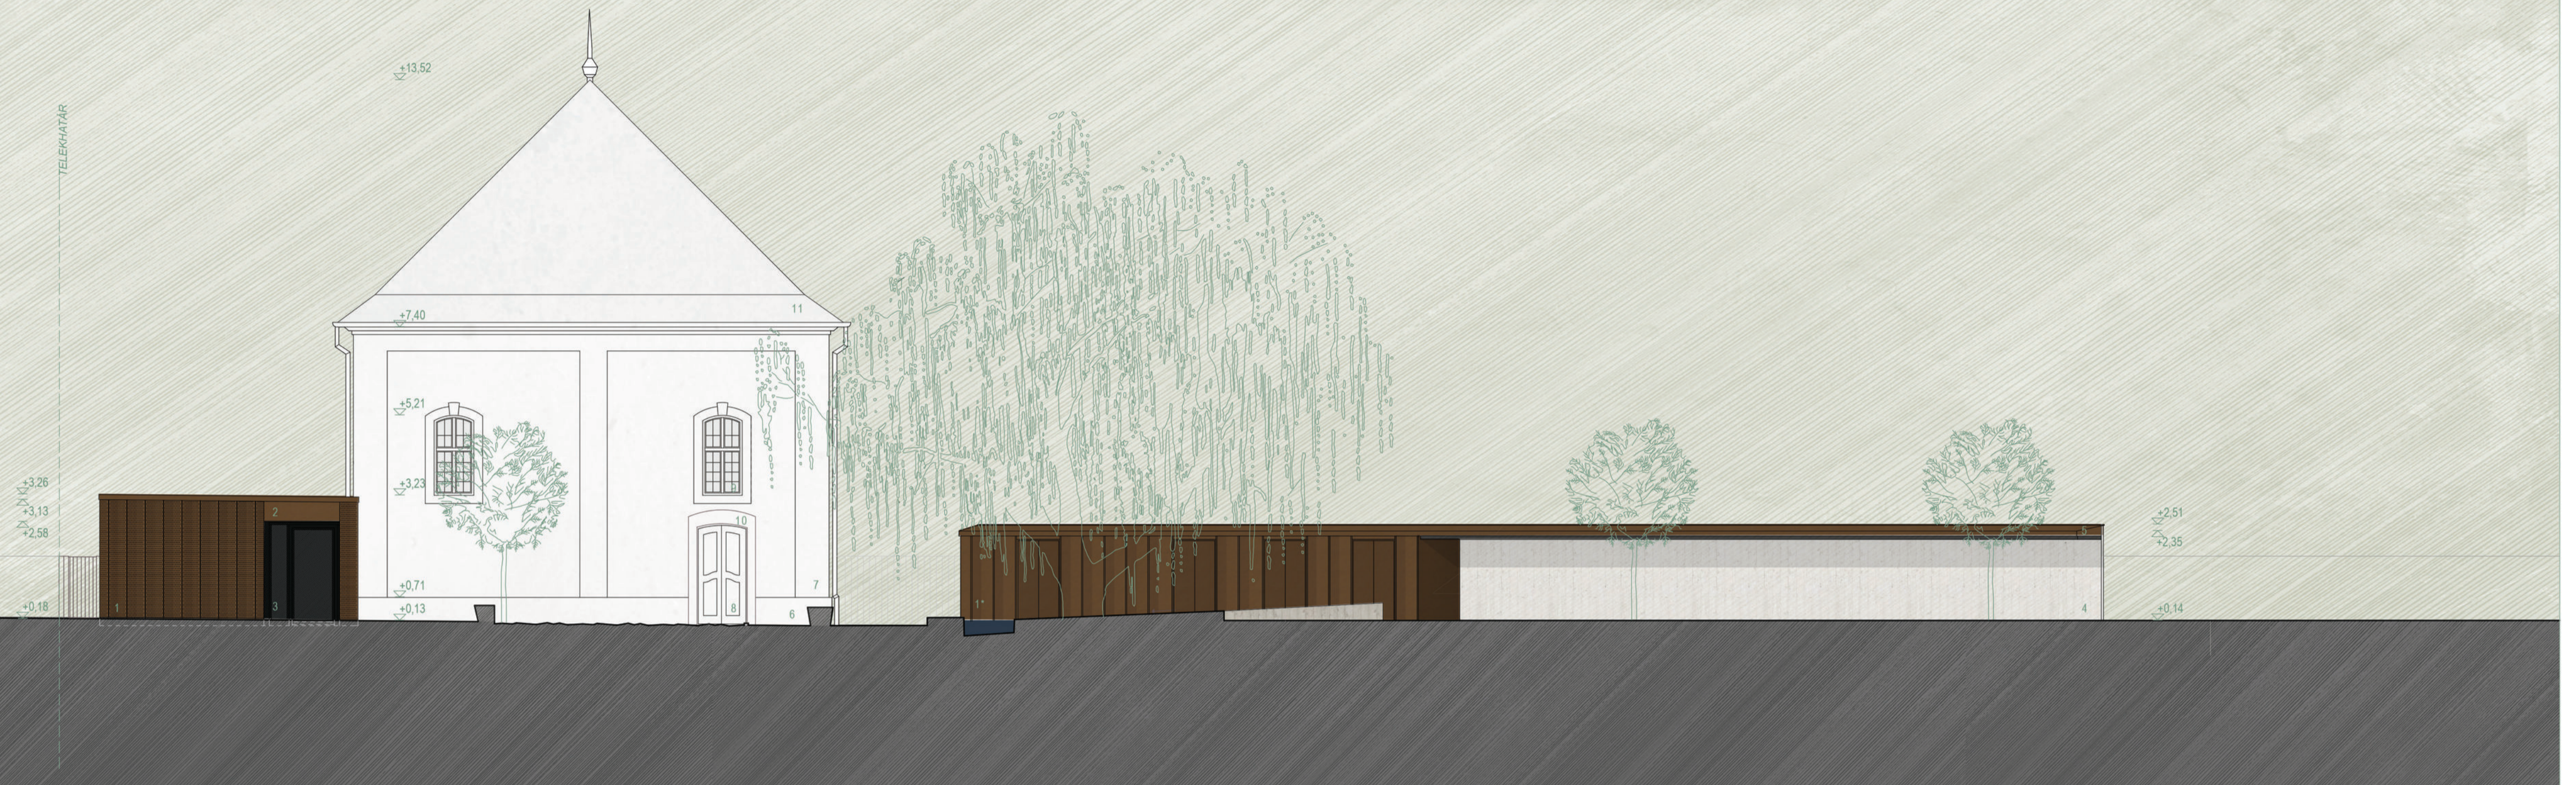

# DÉL-KELETI HOMLOKZAT

M 1:100

