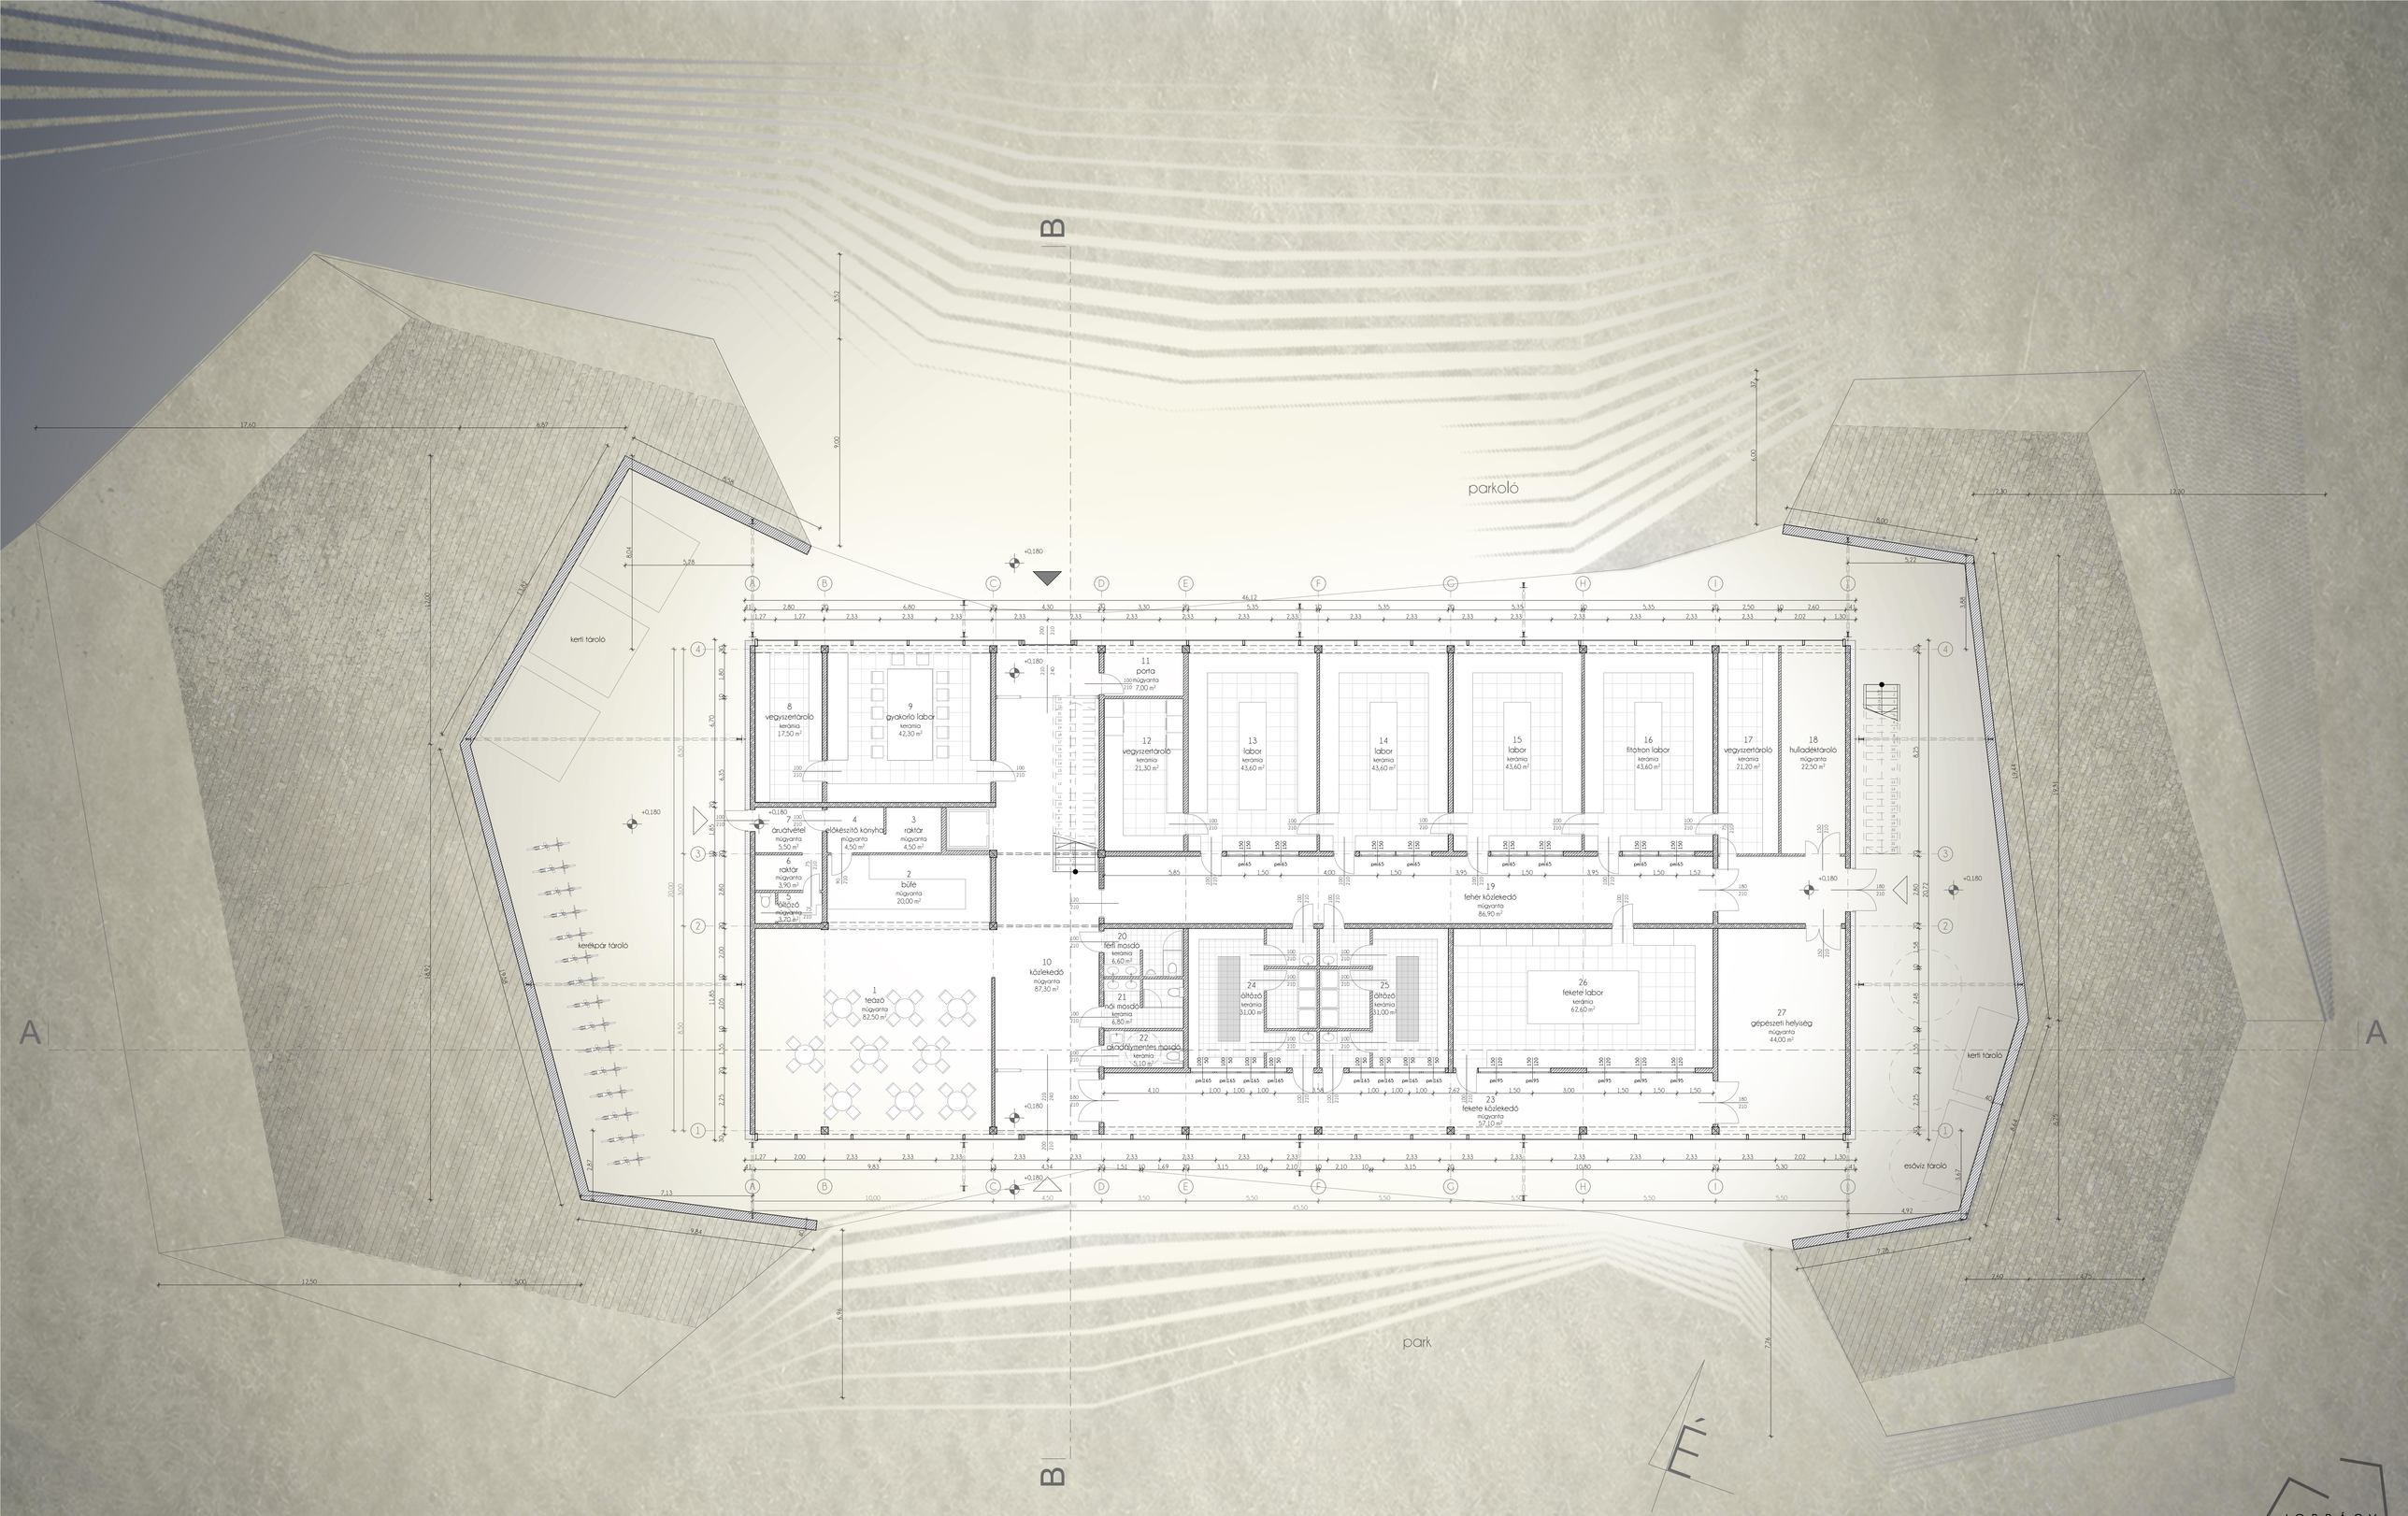

földszint _ alaprajz _ M1:100

JOBBÁGY ÁGNES

BSC_DIPLOMA 2014