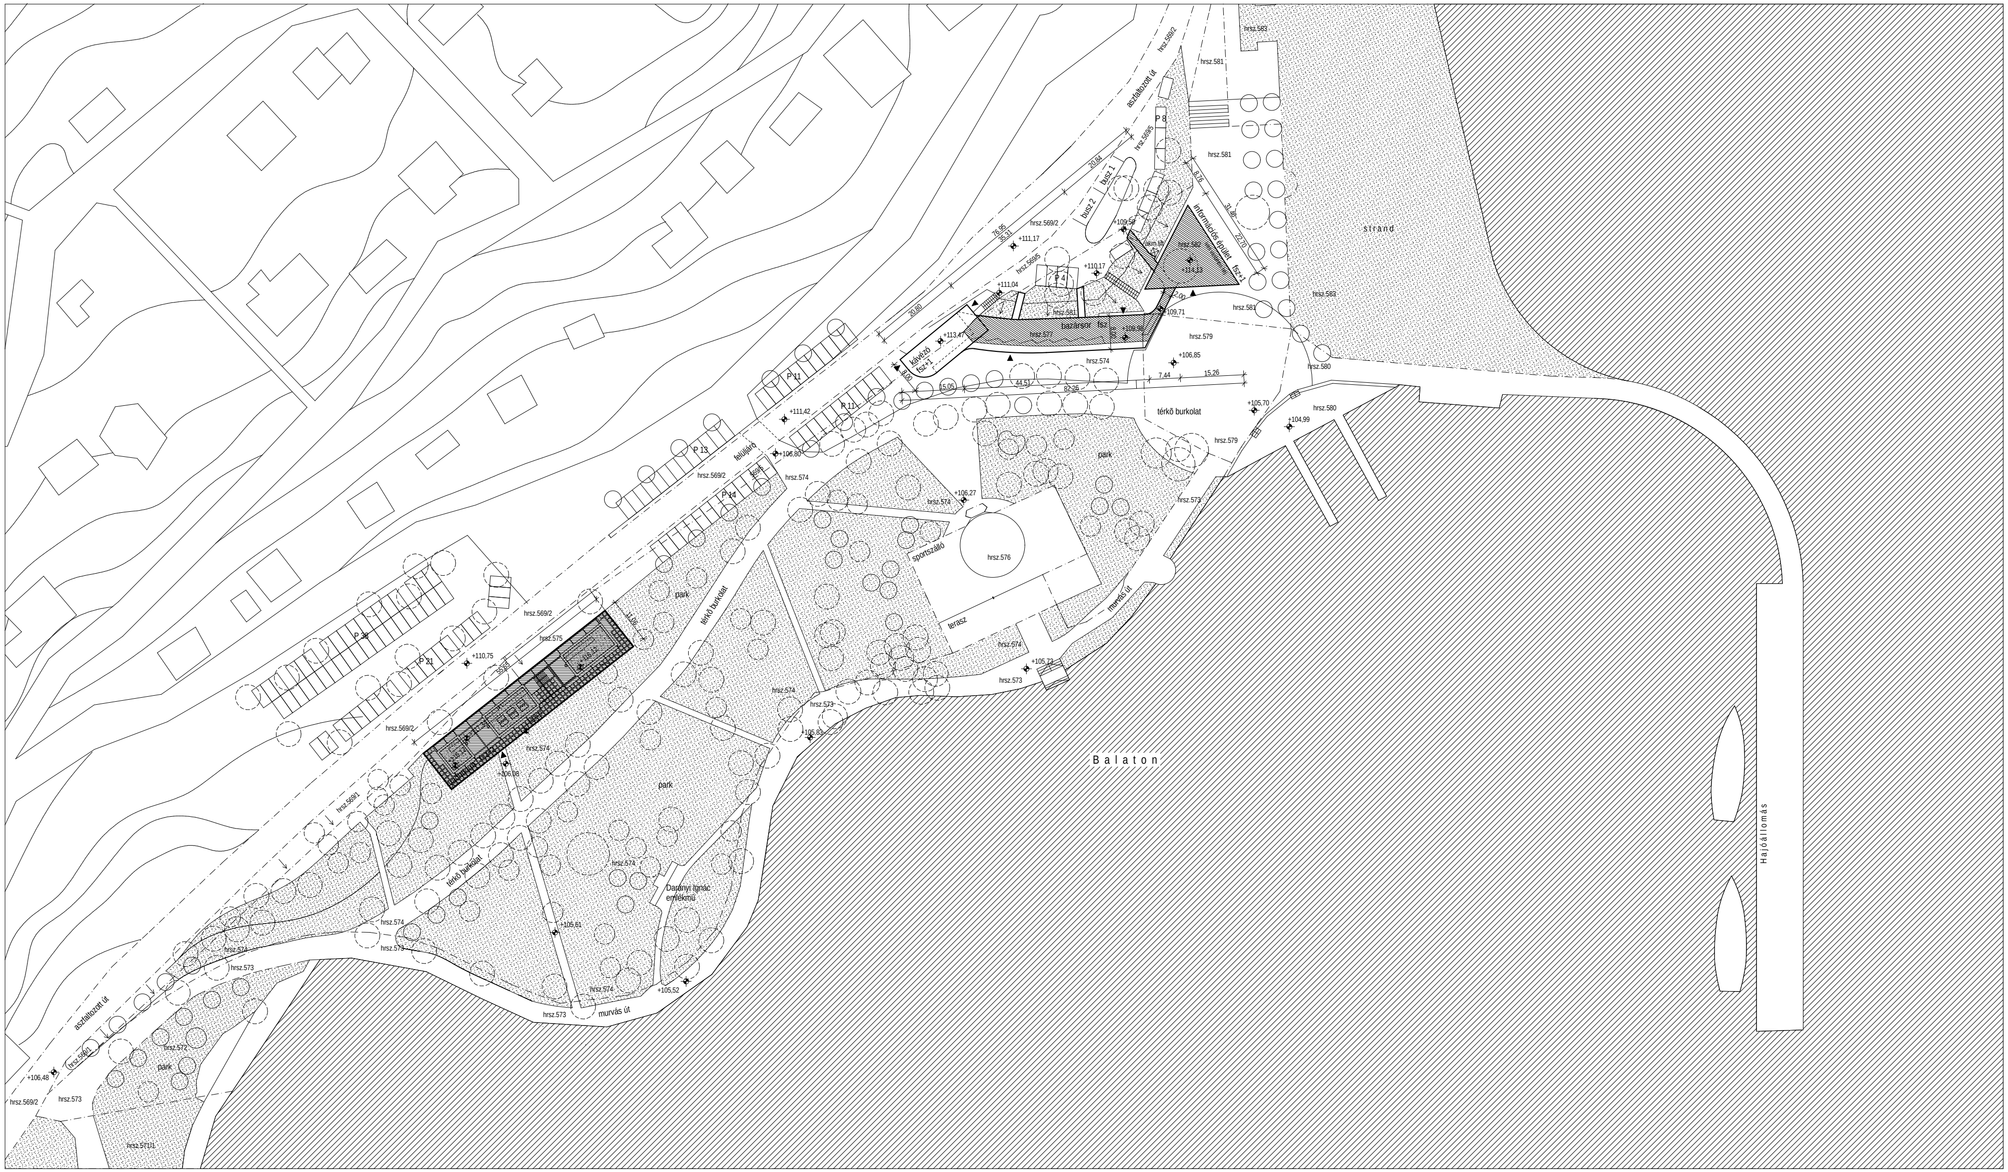

helyszínrajz