



VÁROSI SZÖVET / URBAN RELATIONS

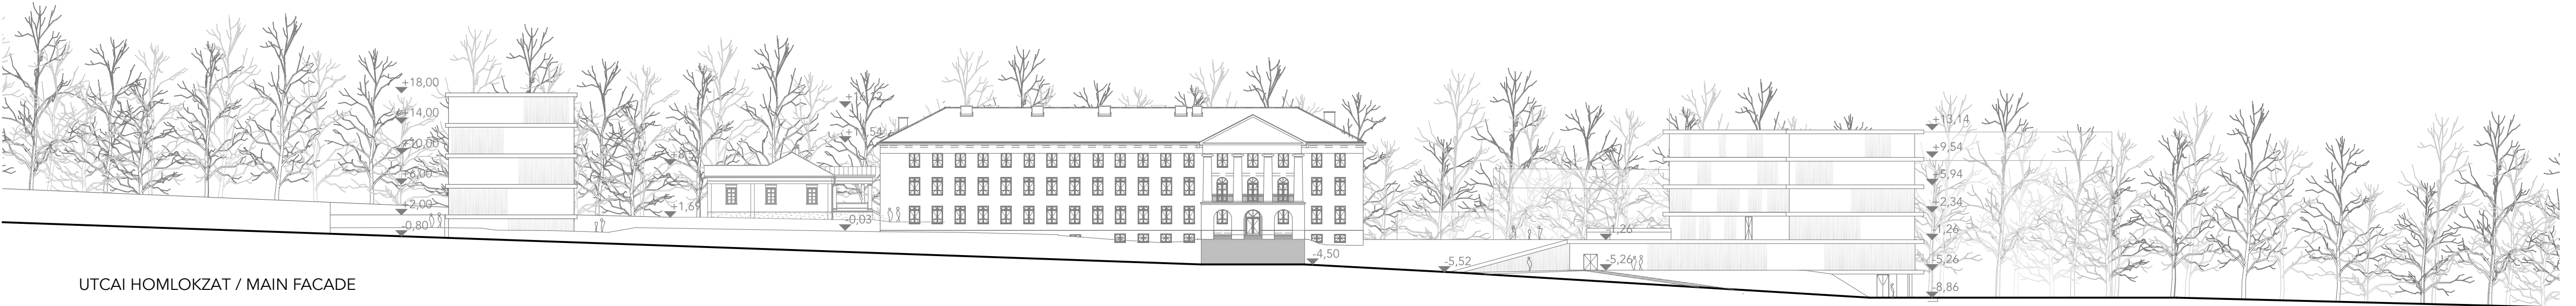

UTCAI HOMLOKZAT / MAIN FACADE



TEREPMETSZET / CROSS SECTION

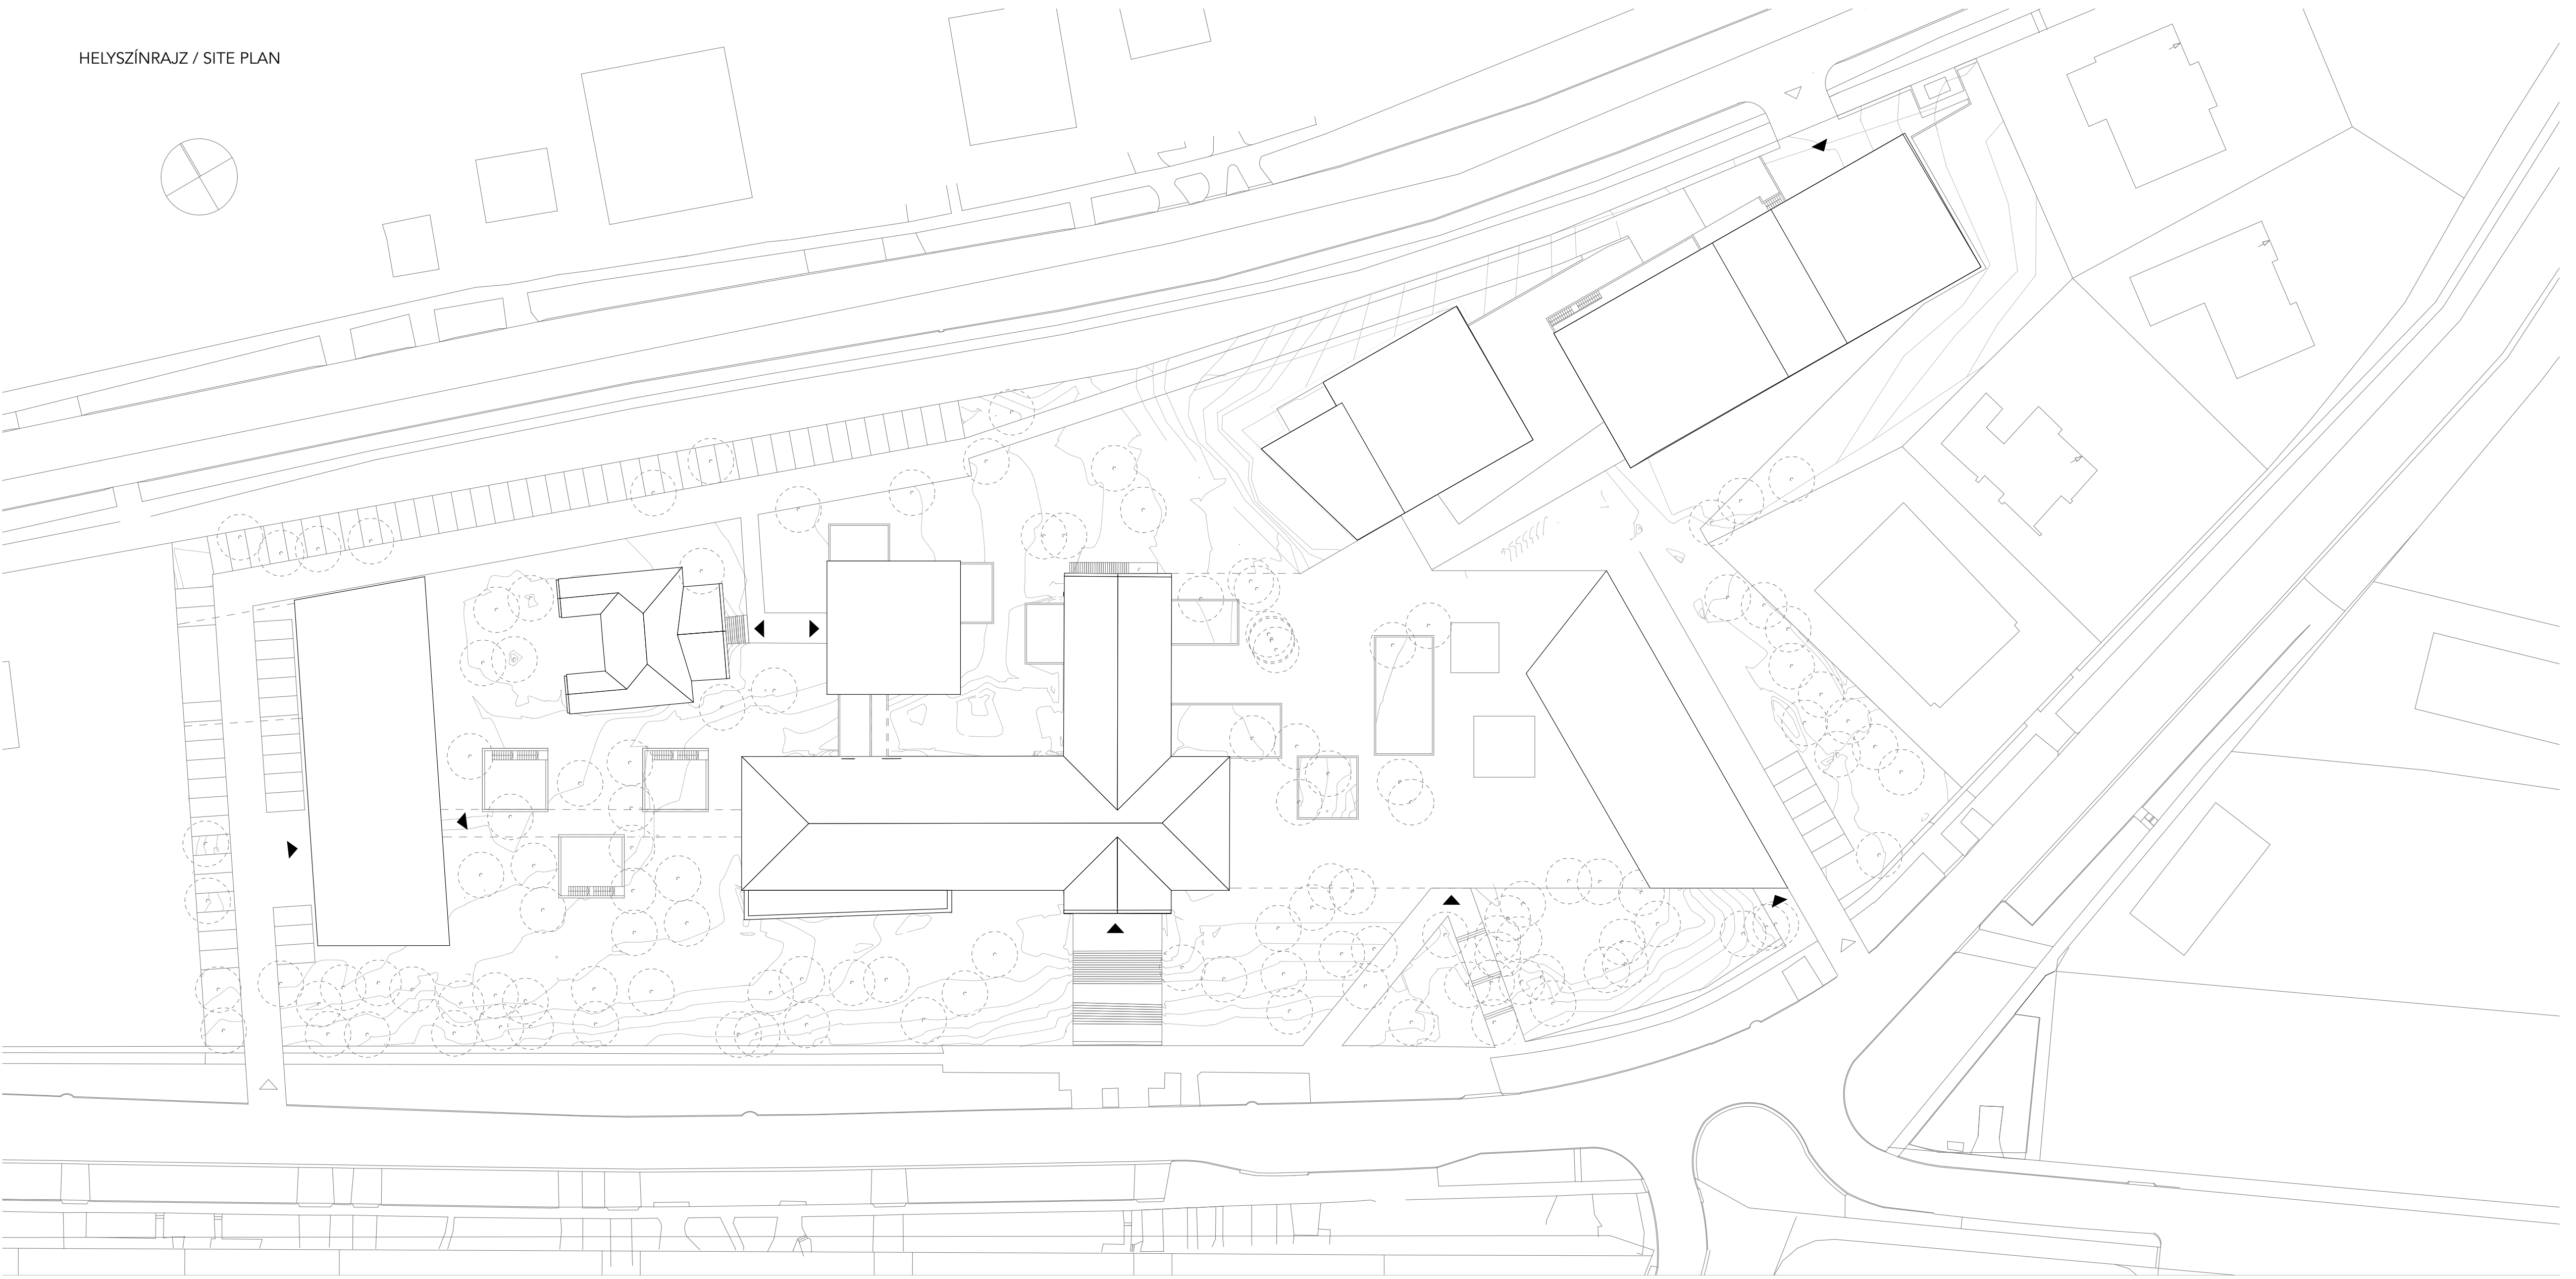

HELYSZÍNRAJZ / SITE PLAN

