




1.1 TUDÁSKÖZPONT VEZETÉS ÉS FENNTARTÁS / KNOWLEDGE CENTER 1.2 DOKTORI ISKOLA / DLA

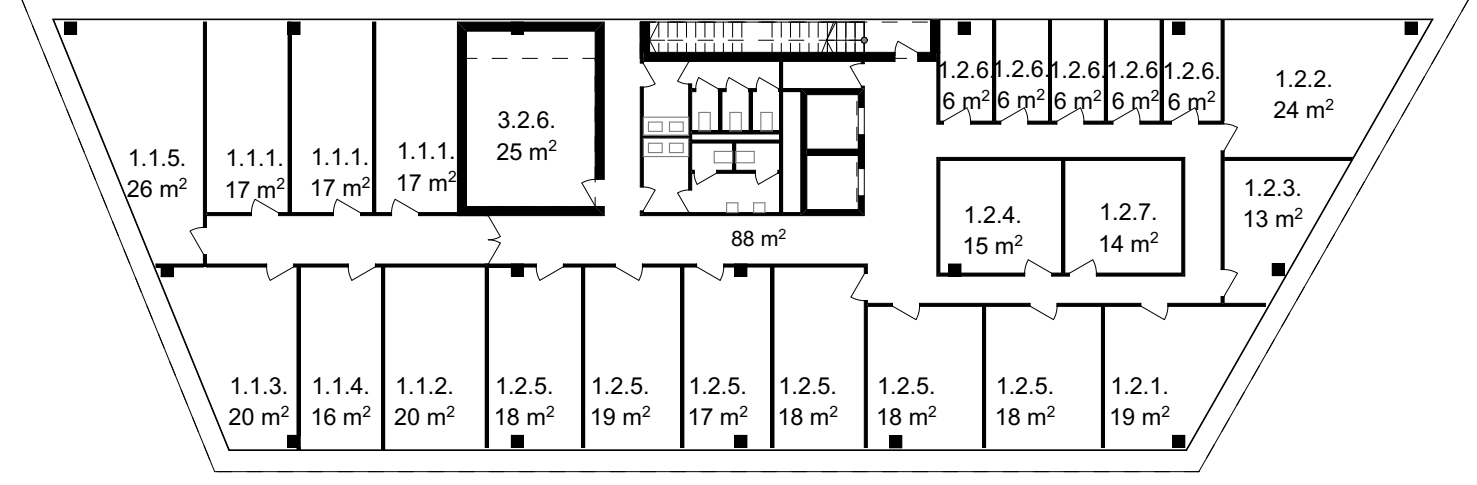


1.5 KÉPZÉSI KÖZPONT / TRAINING CENTRAL 1.3 LABOROK / LABORATORIES

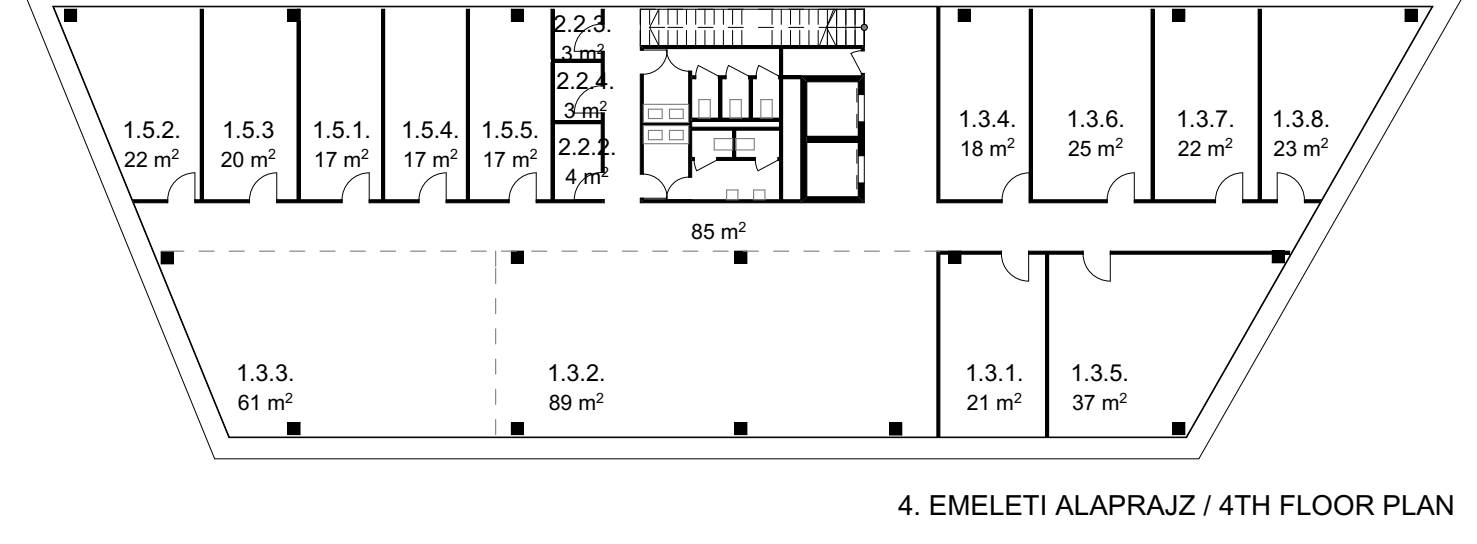


INKUBÁCIÓ, PIACOSÍTÁS, TÁRSADALMASÍTÁS / INCUBATION

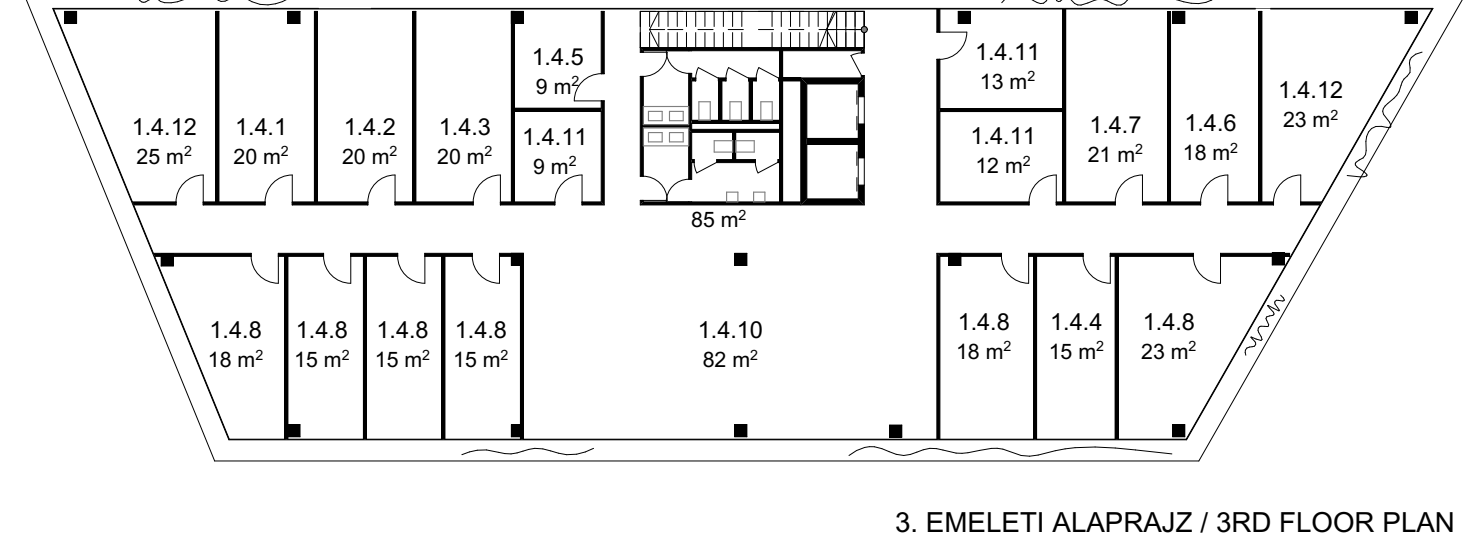


APARTMÁN 1.4 INKUBÁCIÓ, BÉRELHETŐ IRODÁK / INCUBATION, RENT OFFICE

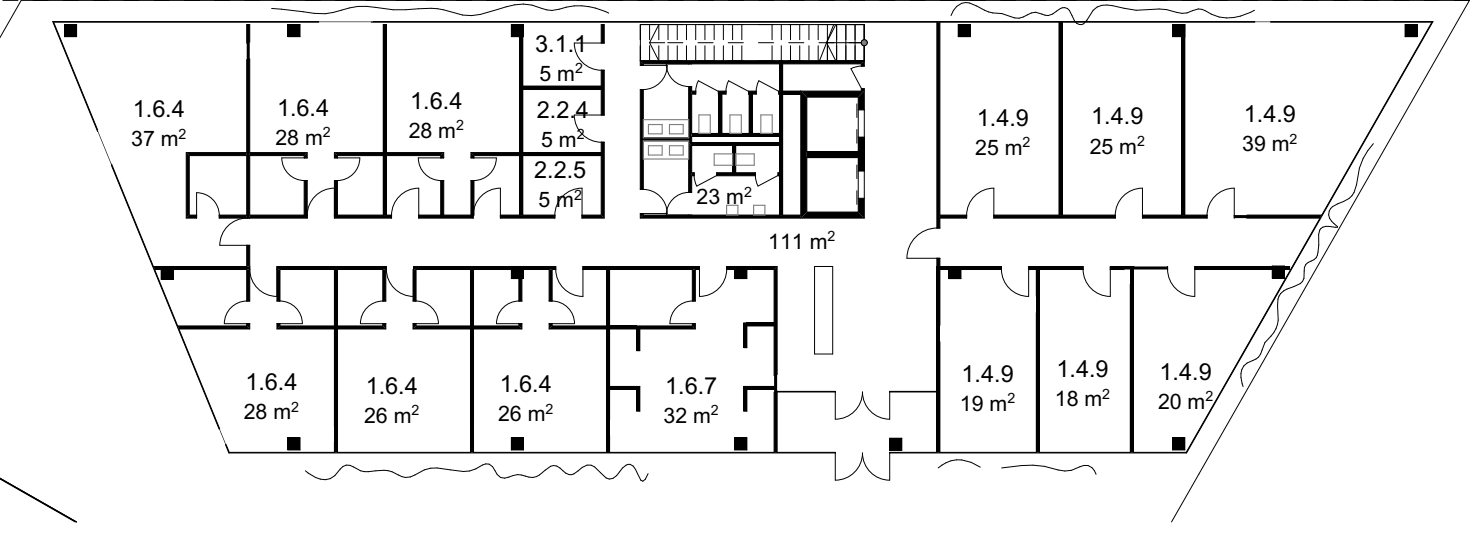

KÖZÖSSÉGI TEREK

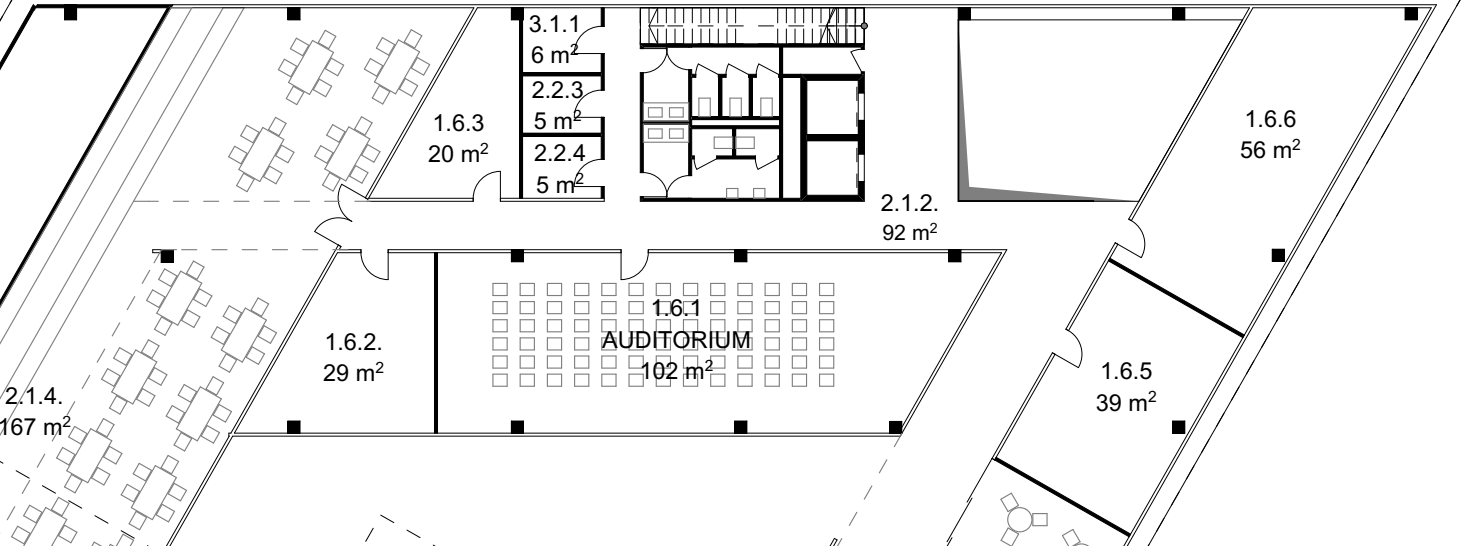

GÉPÉSZETI TEREK / MECHANICAL ROOMS ELŐCSARNOK / LOBBY

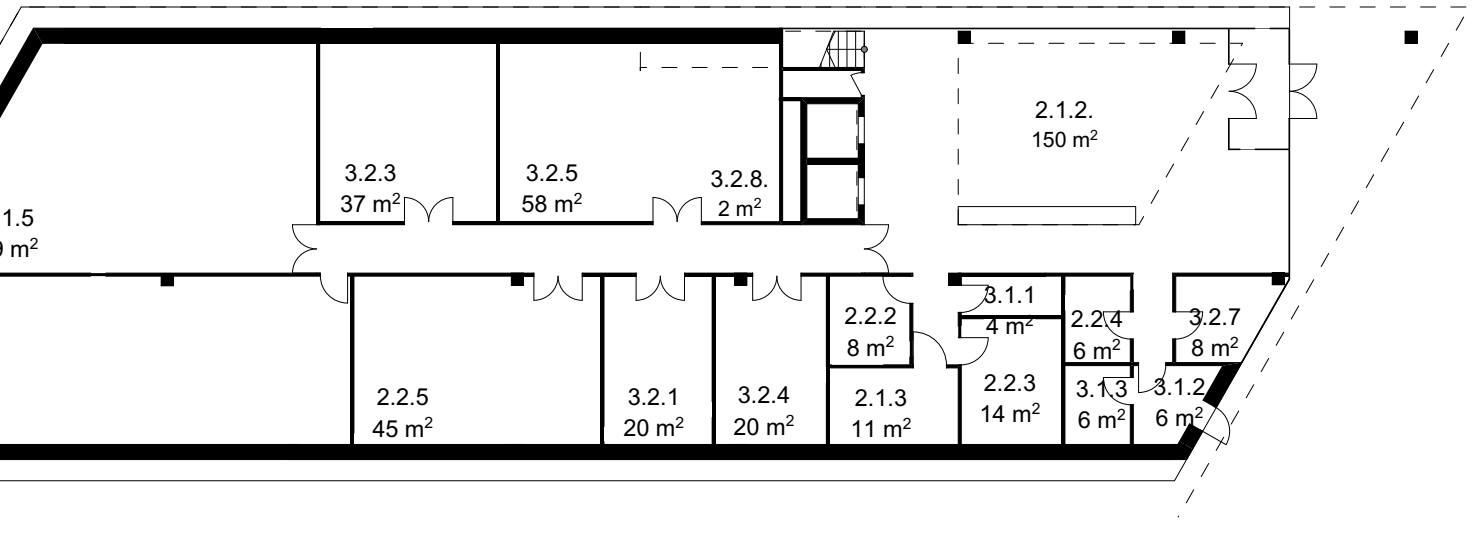

TUDÁSKÖZPONT

- 1. K+F+I, Piacosítás, Doktor Iskola
- 1. Tudásközpont vezetés és fenntartás
- 1. 1. vezetői irodák
- 1. 2. titkárság
- 1. 3. szakmai koordináció
- 1. 4. ügyfélszolgálat
- 1. 5. tárgyaló
- 2. Doktor iskola
- 2. 1. intézetvezetői iroda
- 2. 2. iroda
- 2. 3. oktatói tanszolgálat
- 2. 4. tárgyaló
- 2. 5. doktor rezidens stúdió
- 2. 6. meghívott rezidens stúdió
- 2. 7. videó konferencia / média szoba
- 3. Laborok
- 3. 1. iroda
- 3. 2. coworking iroda
- 3. 3. workshop (coworking irodában vagy)
- 3. 4. tárgyaló
- 3. 5. robotika - physical computing
- 3. 6. prototyping műhely
- 3. 7. pop-up műhely
- 3. 8. user test lab, cognitive lab műhely
- 4. Inkubáció, piacosítás, társadalmasítás
- 4. 1. kiállítás és rendezvény szervezés
- 4. 2. ügyvétségi iroda
- 4. 3. projekt támogatás iroda
- 4. 4. inkubációs iroda
- 4. 5. üzlet/termékfejlesztés/karrier
- 4. 6. pályázat és pénzügyi menedzsment
- 4. 7. tanszolgálat
- 4. 8. Start-up stúdió
- 4. 9. bérelhető iroda / stúdió
- 4. 10. coworking iroda
- 4. 11. tárgyaló-1
- 4. 12. tárgyaló-2
- 5. Képzési központ
- 5. 1. intézetvezetői iroda
- 5. 2. menedzsment iroda
- 5. 3. tanári tanszolgálat
- 5. 4. módszertani kutató és innovációs
- 5. 5. tárgyaló
- 6. Egyéb
- 6. 1. kis auditorium
- 6. 2. üzemeltetett kávézó

- 2. Kiszolgáló funkciók
- 2. 1. Közlekedők
- 2. 1. 1. Lépcsőháza
- 2. 1. 2. Közlekedők, folyosók, aula
- 2. 1. 3. MS. Wc + Pelenkázó
- 2. 1. 4. Lift
- 2. 2. Egyéb kiszolgáló funkciók
- 2. 2. 1. vendég gardrób
- 2. 2. 2. gardrób coworking terekben
- 2. 2. 3. zuhanyzó + Wc
- 2. 2. 4. projekt raktár
- 2. 2. 5. közös raktár

- 3. Üzemeltetési területek
- 3. 1. Igazgatási és fenntartási helyiségek
- 3. 1. 1. Takarítási tároló
- 3. 1. 2. Személtároló
- 3. 1. 3. Veszélyes hulladékok tároló
- 3. 2. Üzemeltetés-kiszolgáló helyiségek
- 3. 2. 1. Erdőáram elosztó, színi elosztó
- 3. 2. 2. Gyengeáram elosztó, színi elosztó
- 3. 2. 3. Hőközpont, kazánház
- 3. 2. 4. Gépkész (vízellátás - stb.)
- 3. 2. 5. Szellőztetőgép
- 3. 2. 6. Hűtőgép
- 3. 2. 7. Épületgépészeti és biztonsági
- 3. 2. 8. Gépkész szerelőkabin

