



kertészet Mezőszilason

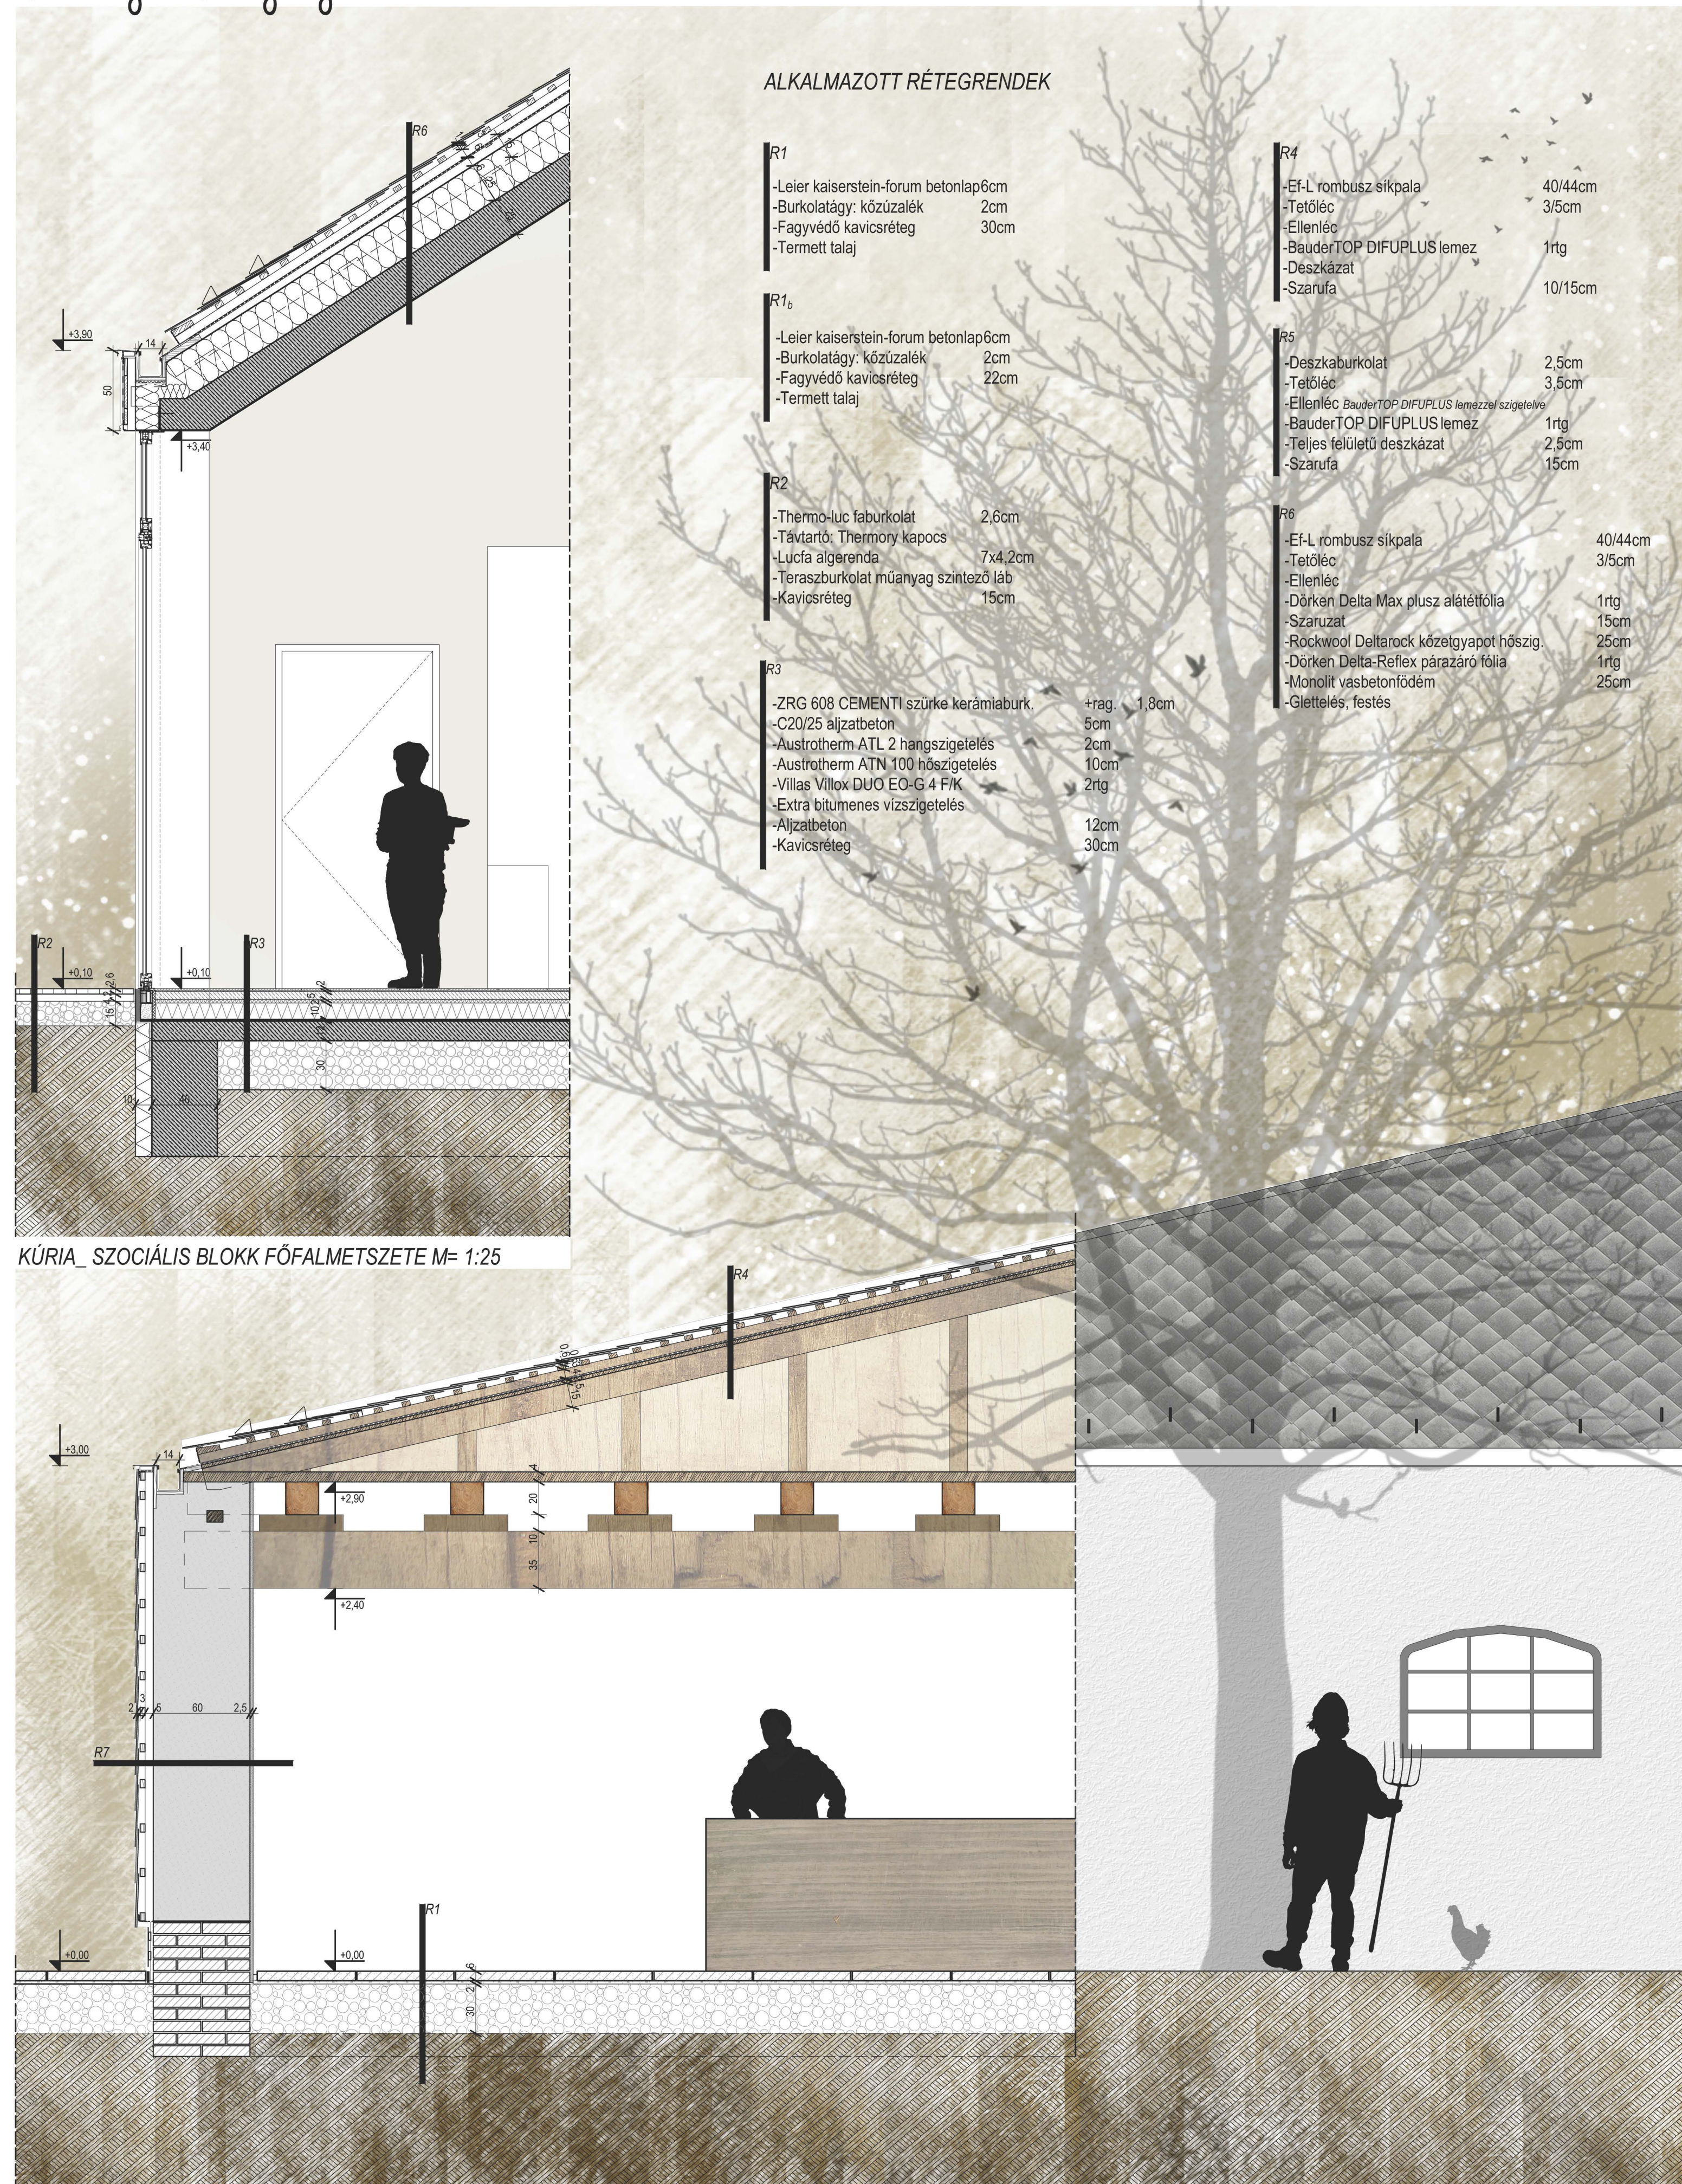

KÚRIA_ SZOCIÁLIS BLOKK FÓFALMETSZETE M= 1:25

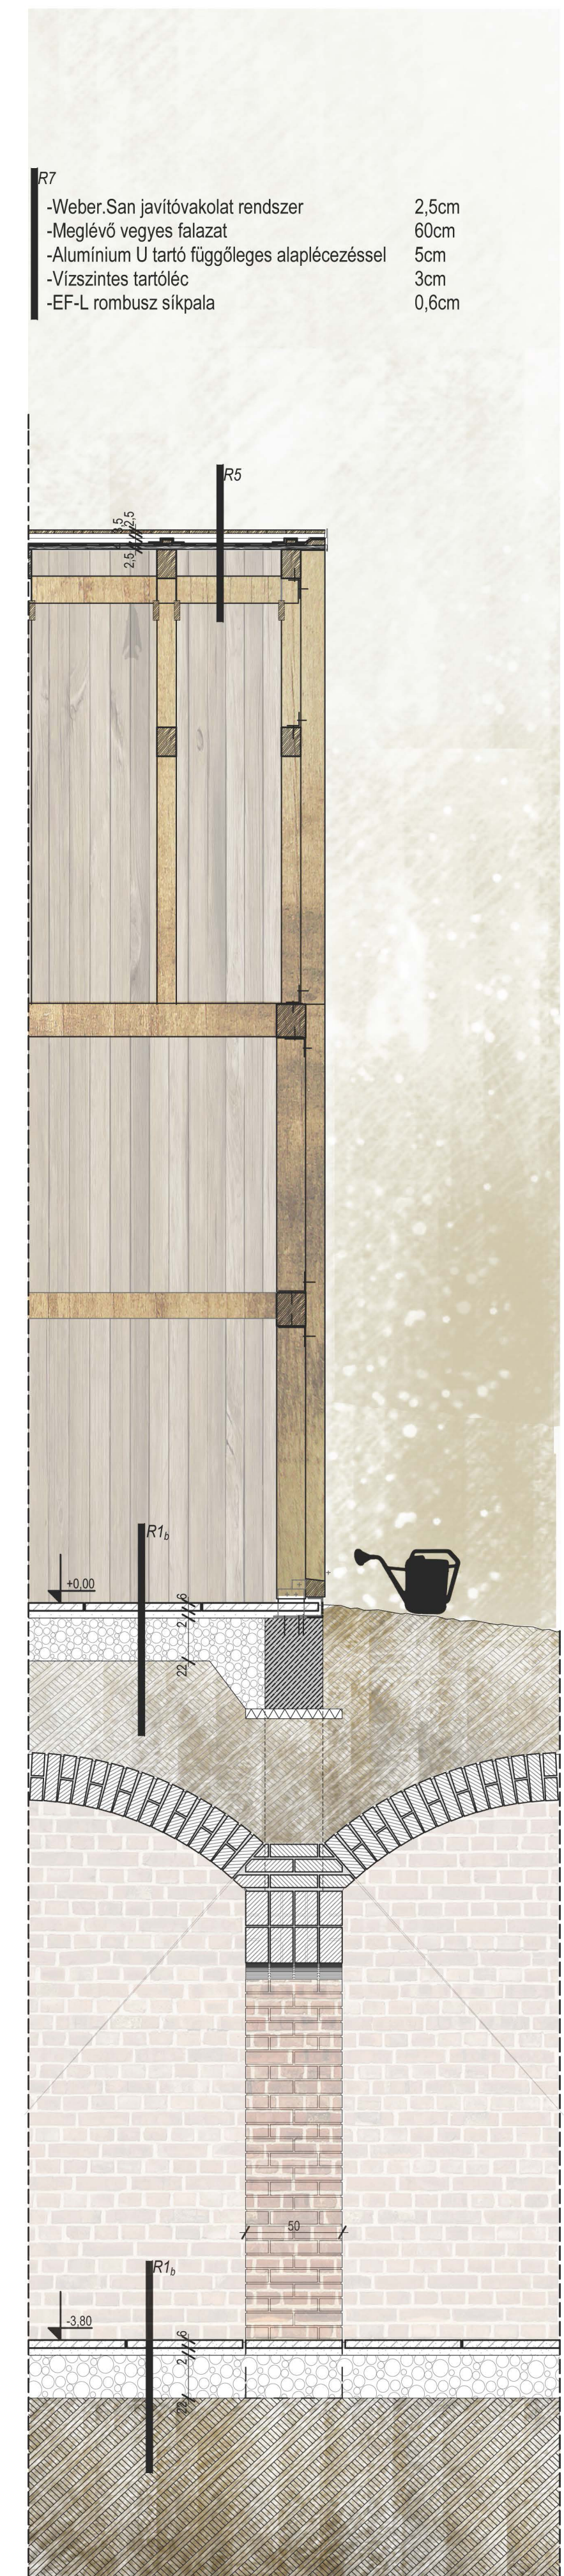

RAKTÁR FÓFALMETSZETE M= 1:25

PIAC FÓFALMETSZETE M= 1:25