


HOMLOKZATOK M= 1:100

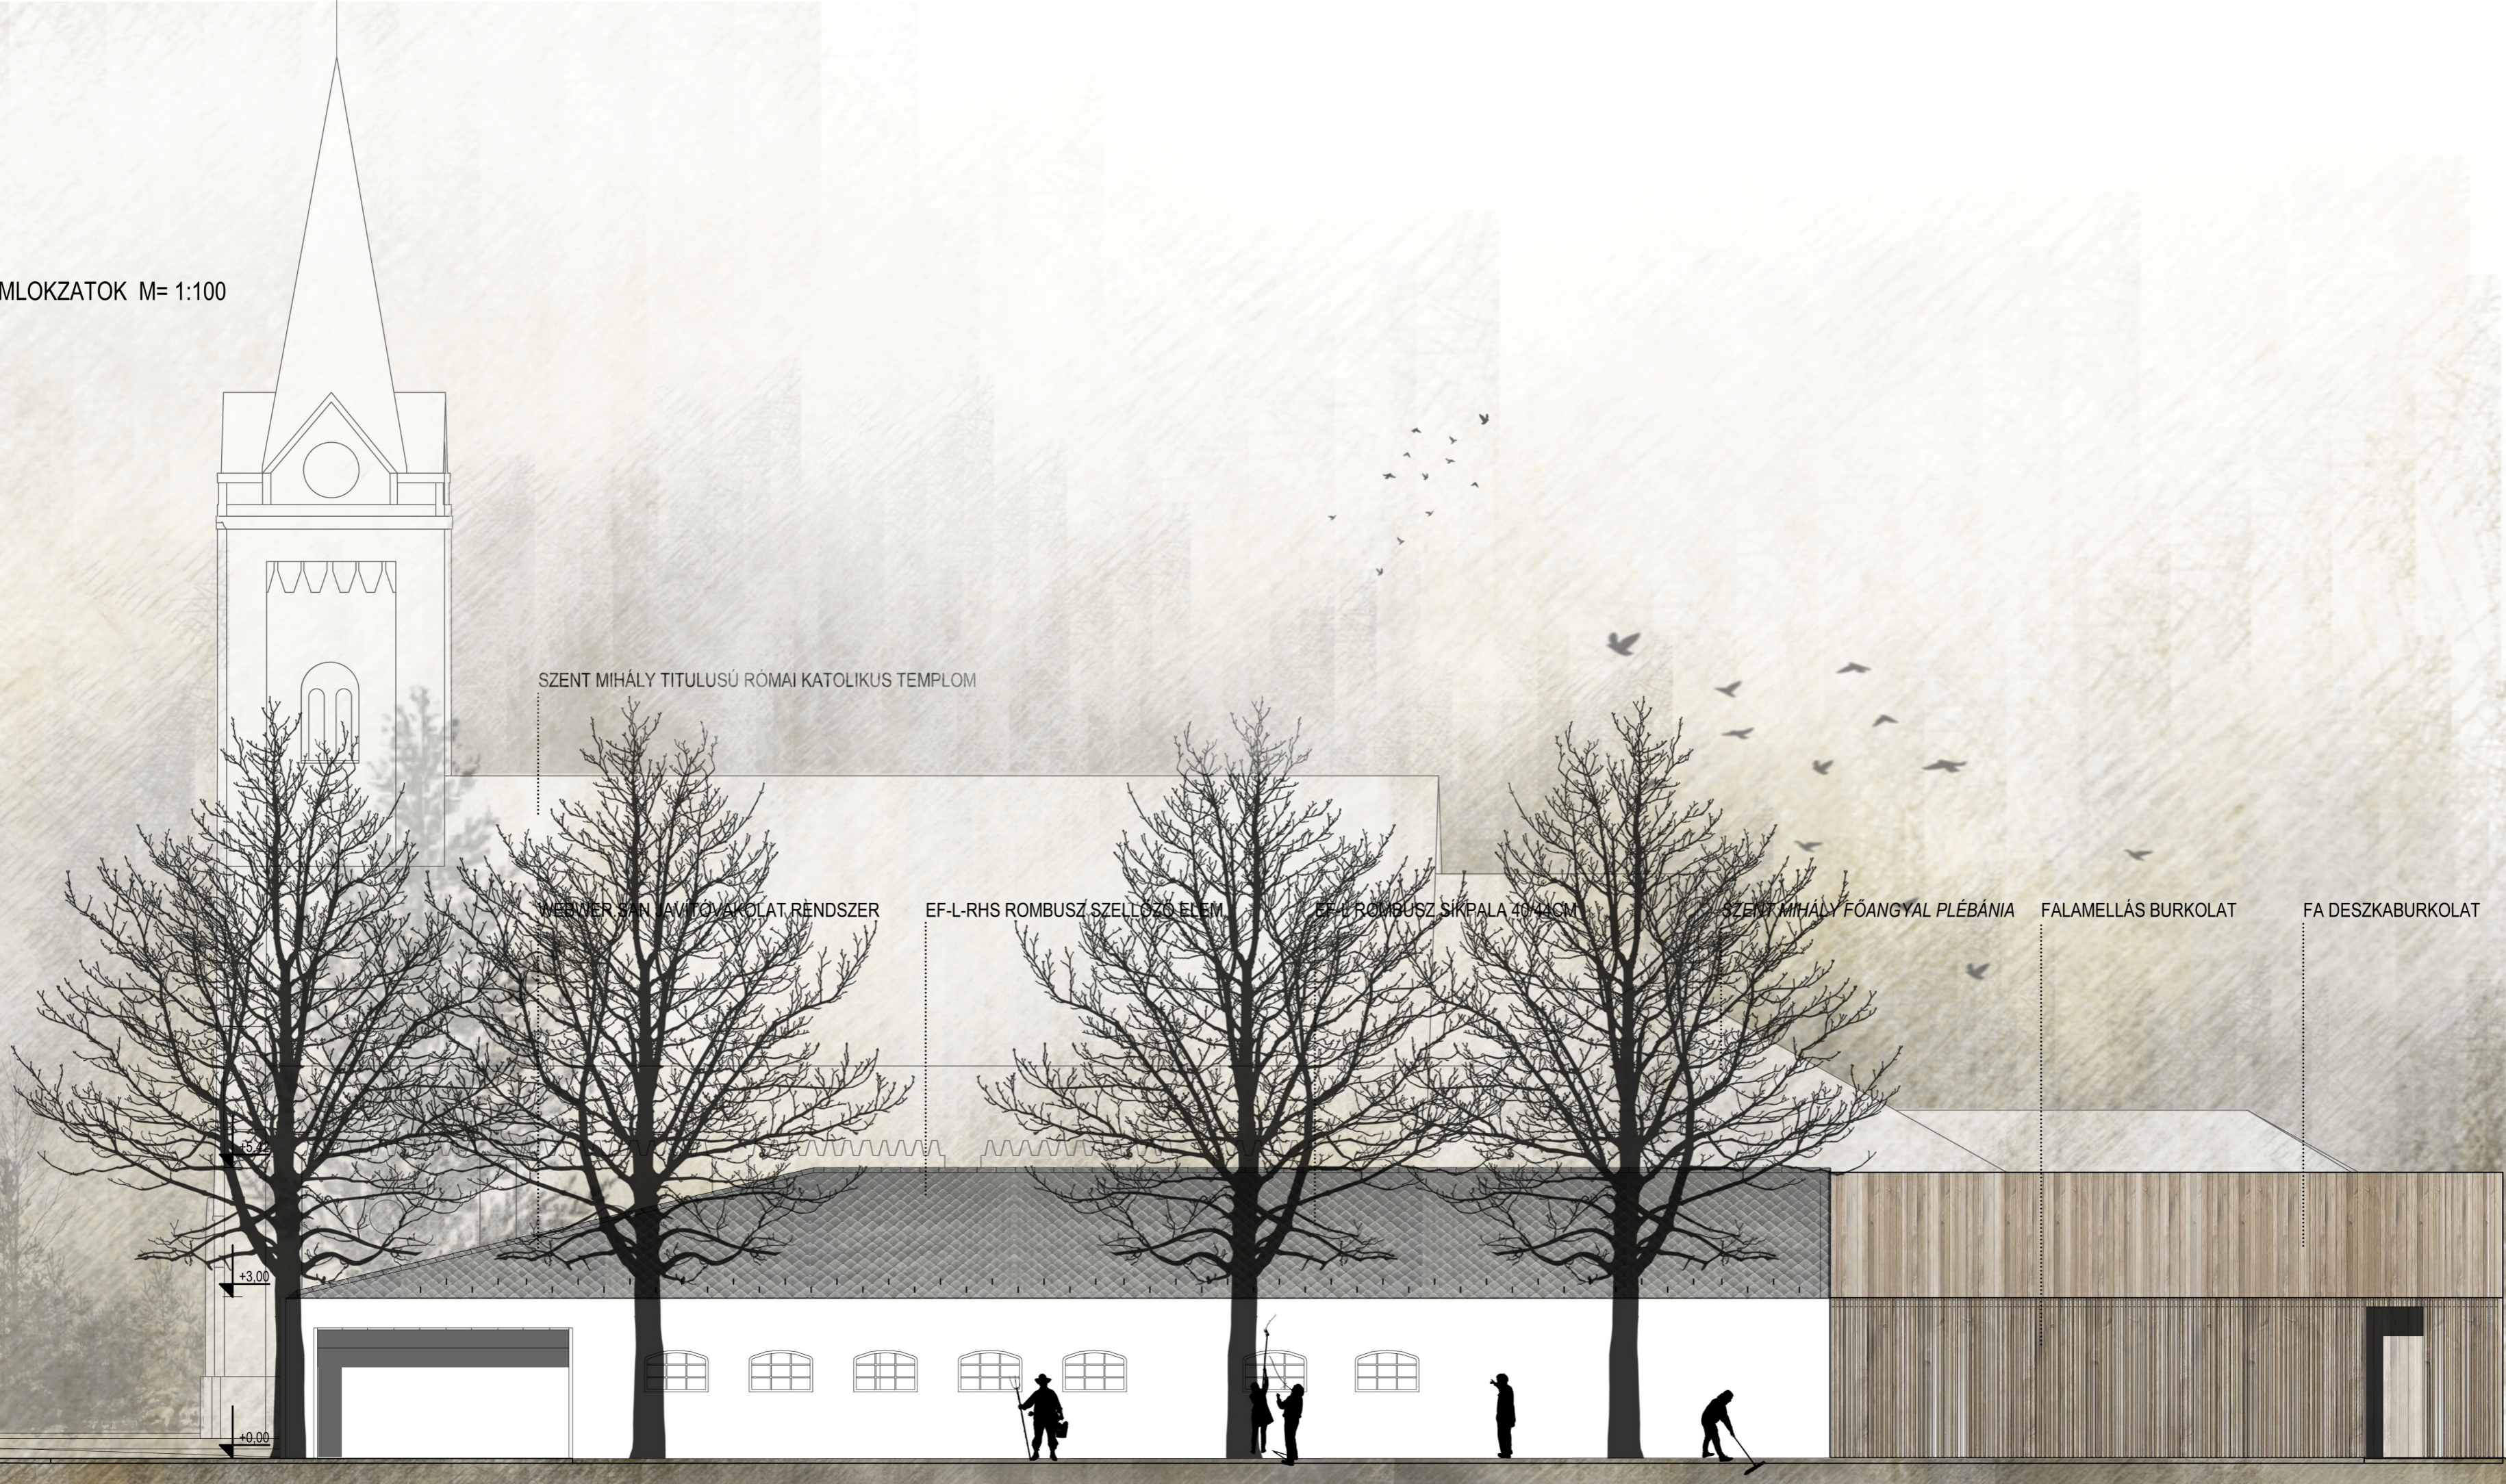

SZENT MIHÁLY TITULUSÚ RÓMAI KATOLIKUS TEMPLOM

WEBER 5 AN AVITÓ AKOLAT RÉNSZER

EF-L-RHS ROMBUSZ SZELŐZŐ ELEM

EF-L ROMBUSZ SÍKPALA 40/40CM

SZENT MIHÁLY FŐANGYAL PLÉBÁNIA

FALAMELLÁS BURKOLAT

FA DESZKABURKOLAT

+3.00

+0.00

DÉLI HOMLOKZAT