


TEREPRÉNDÉZÉS KÉSŐBB KÉSZÜLŐ KÖRNYEZETRENDEZÉSI TERV SZERINT

TEREPRÉNDÉZÉS KÉSŐBB KÉSZÜLŐ KÖRNYEZETRENDEZÉSI TERV SZERINT

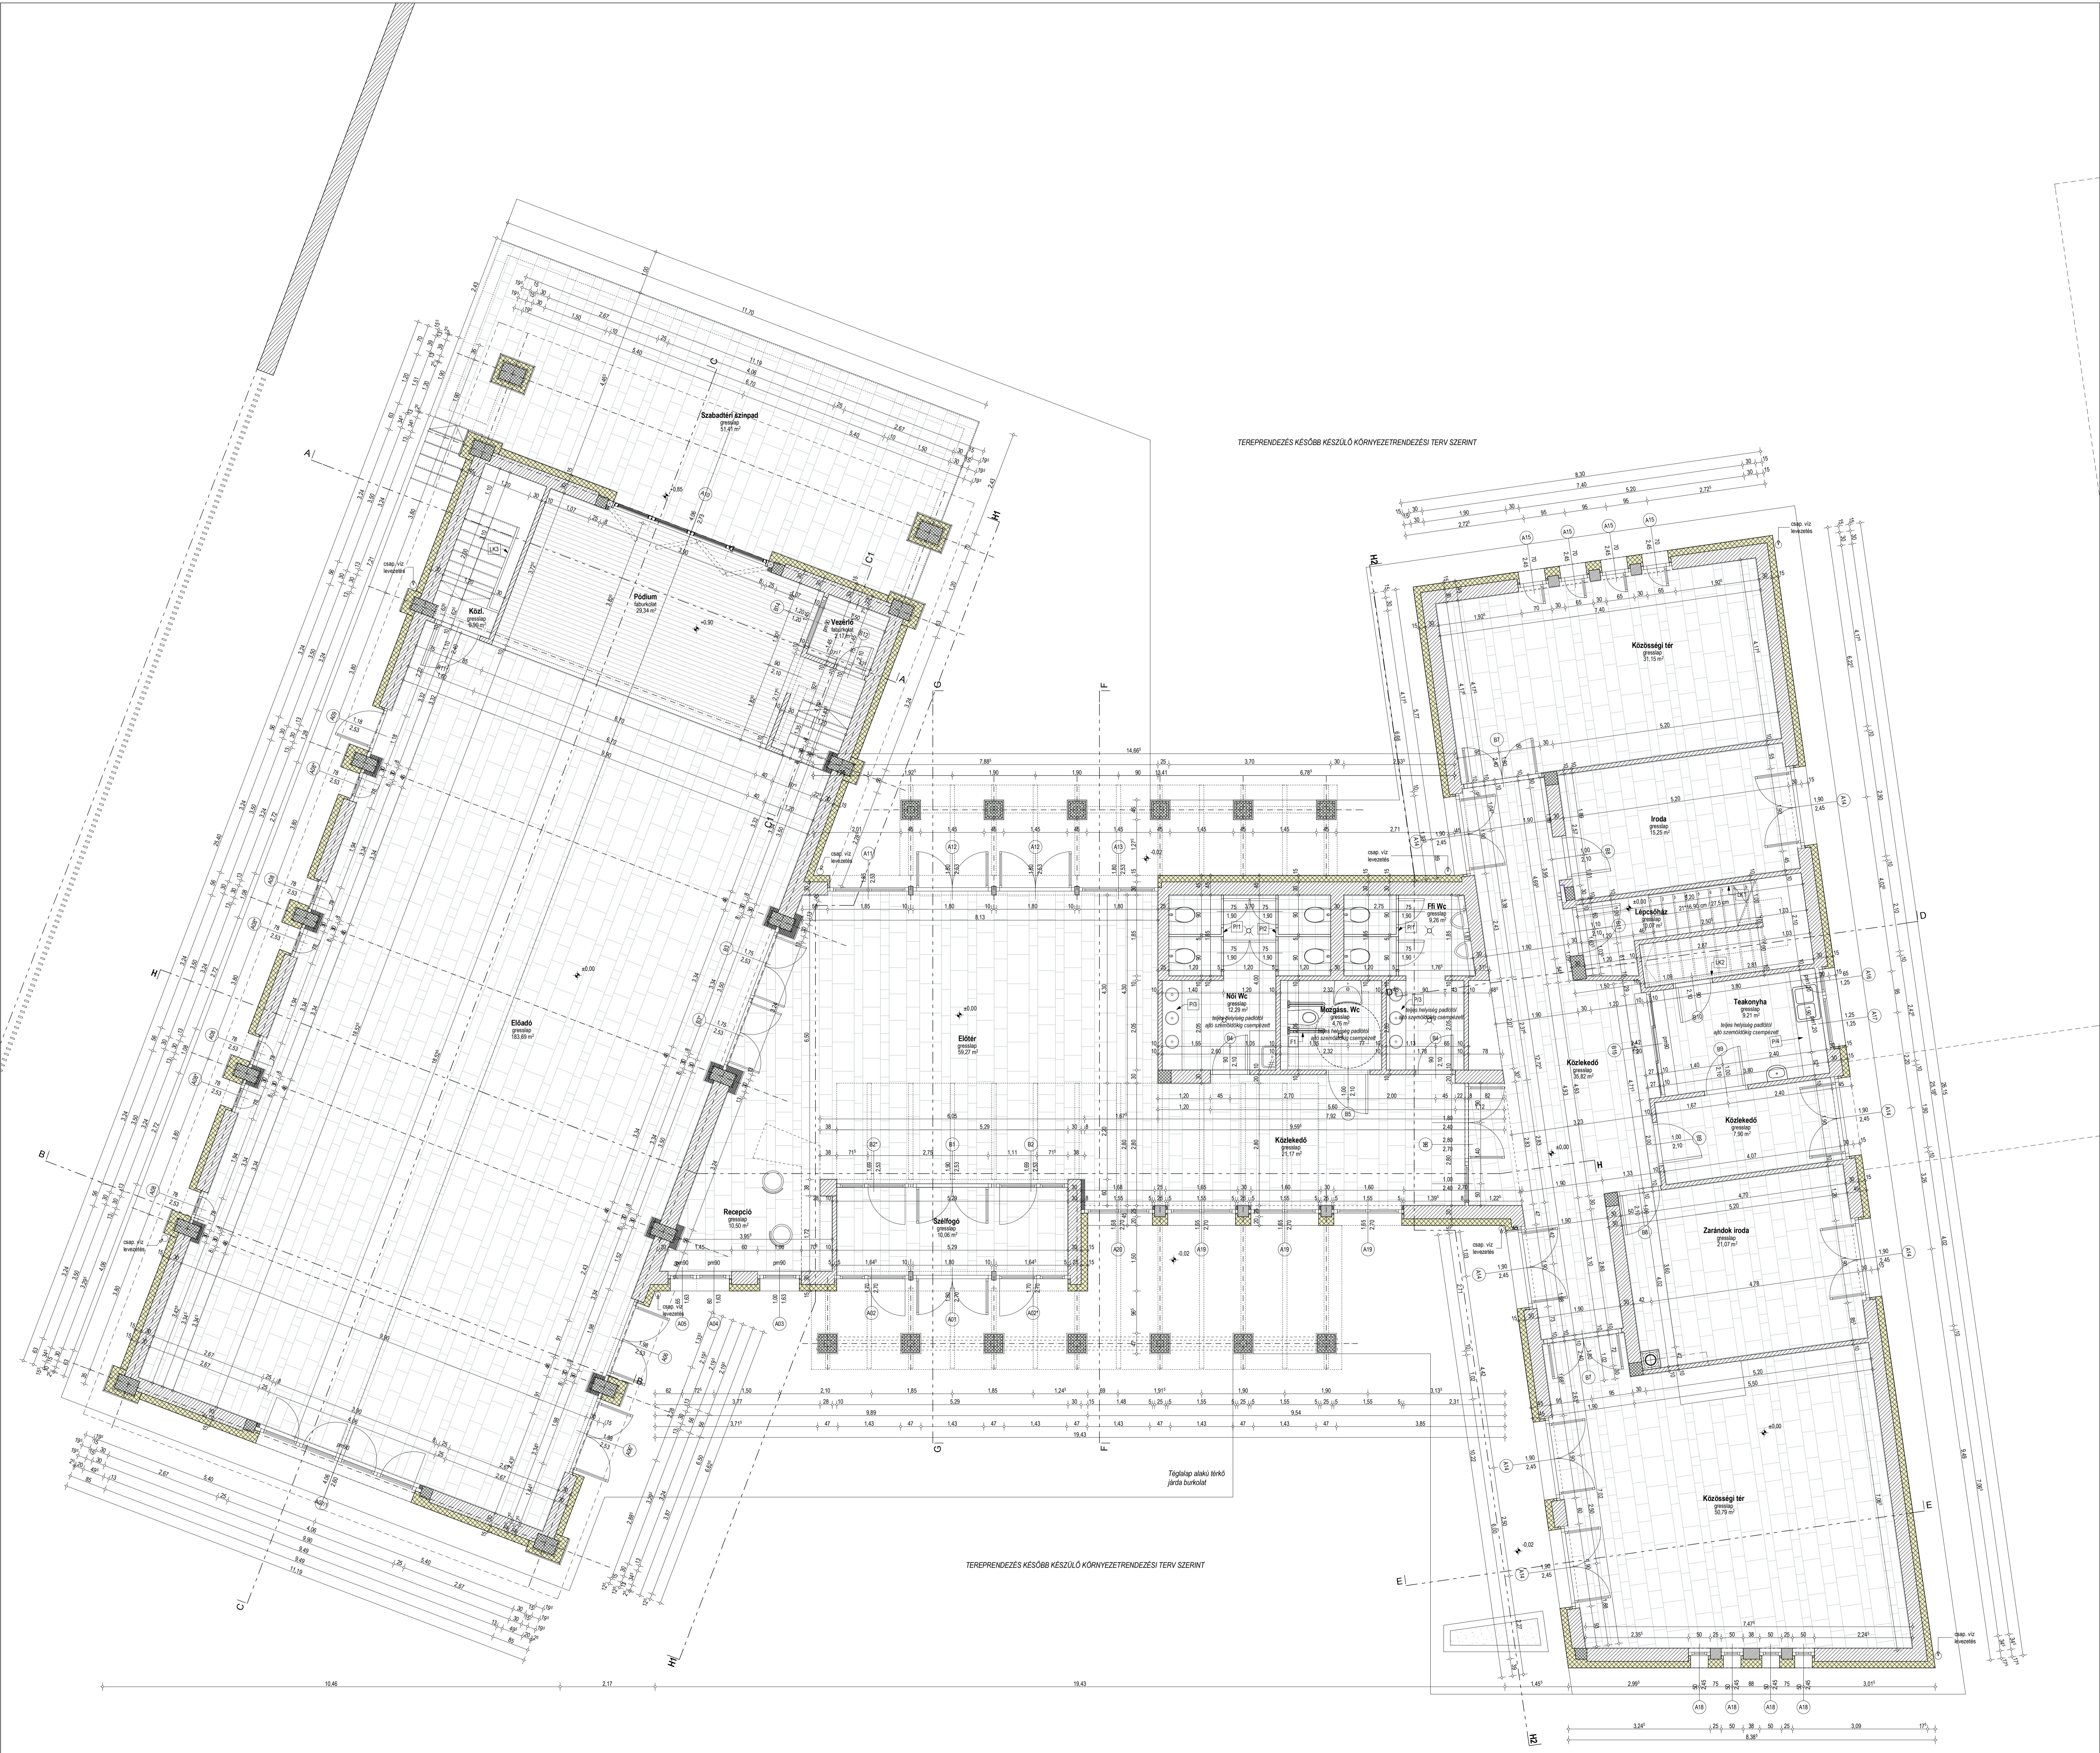

<p>Modulár R BT</p> <p>Munka tárgya: ZÁRÁNDOKKÖZPONT KÖNYVELLI TERVEZÉSE</p>	
<p>Előíró: DABAS VÁROS ÖNKORMÁNYZATA</p> <p>Feladat megnevezése: FÜLDESZETT ALAPRAZÁS M + 1 + 2</p>	<p>Építési hely: Dabas, Menneti Ut</p> <p>Tervep megnevezése: FÜLDESZETT ALAPRAZÁS M + 1 + 2</p>
<p>Szakági tervező: Bék Eszter</p> <p>Ellátott terület: 12.000 m²</p>	<p>Dátum: 2014.04.12</p>