



M=1:250

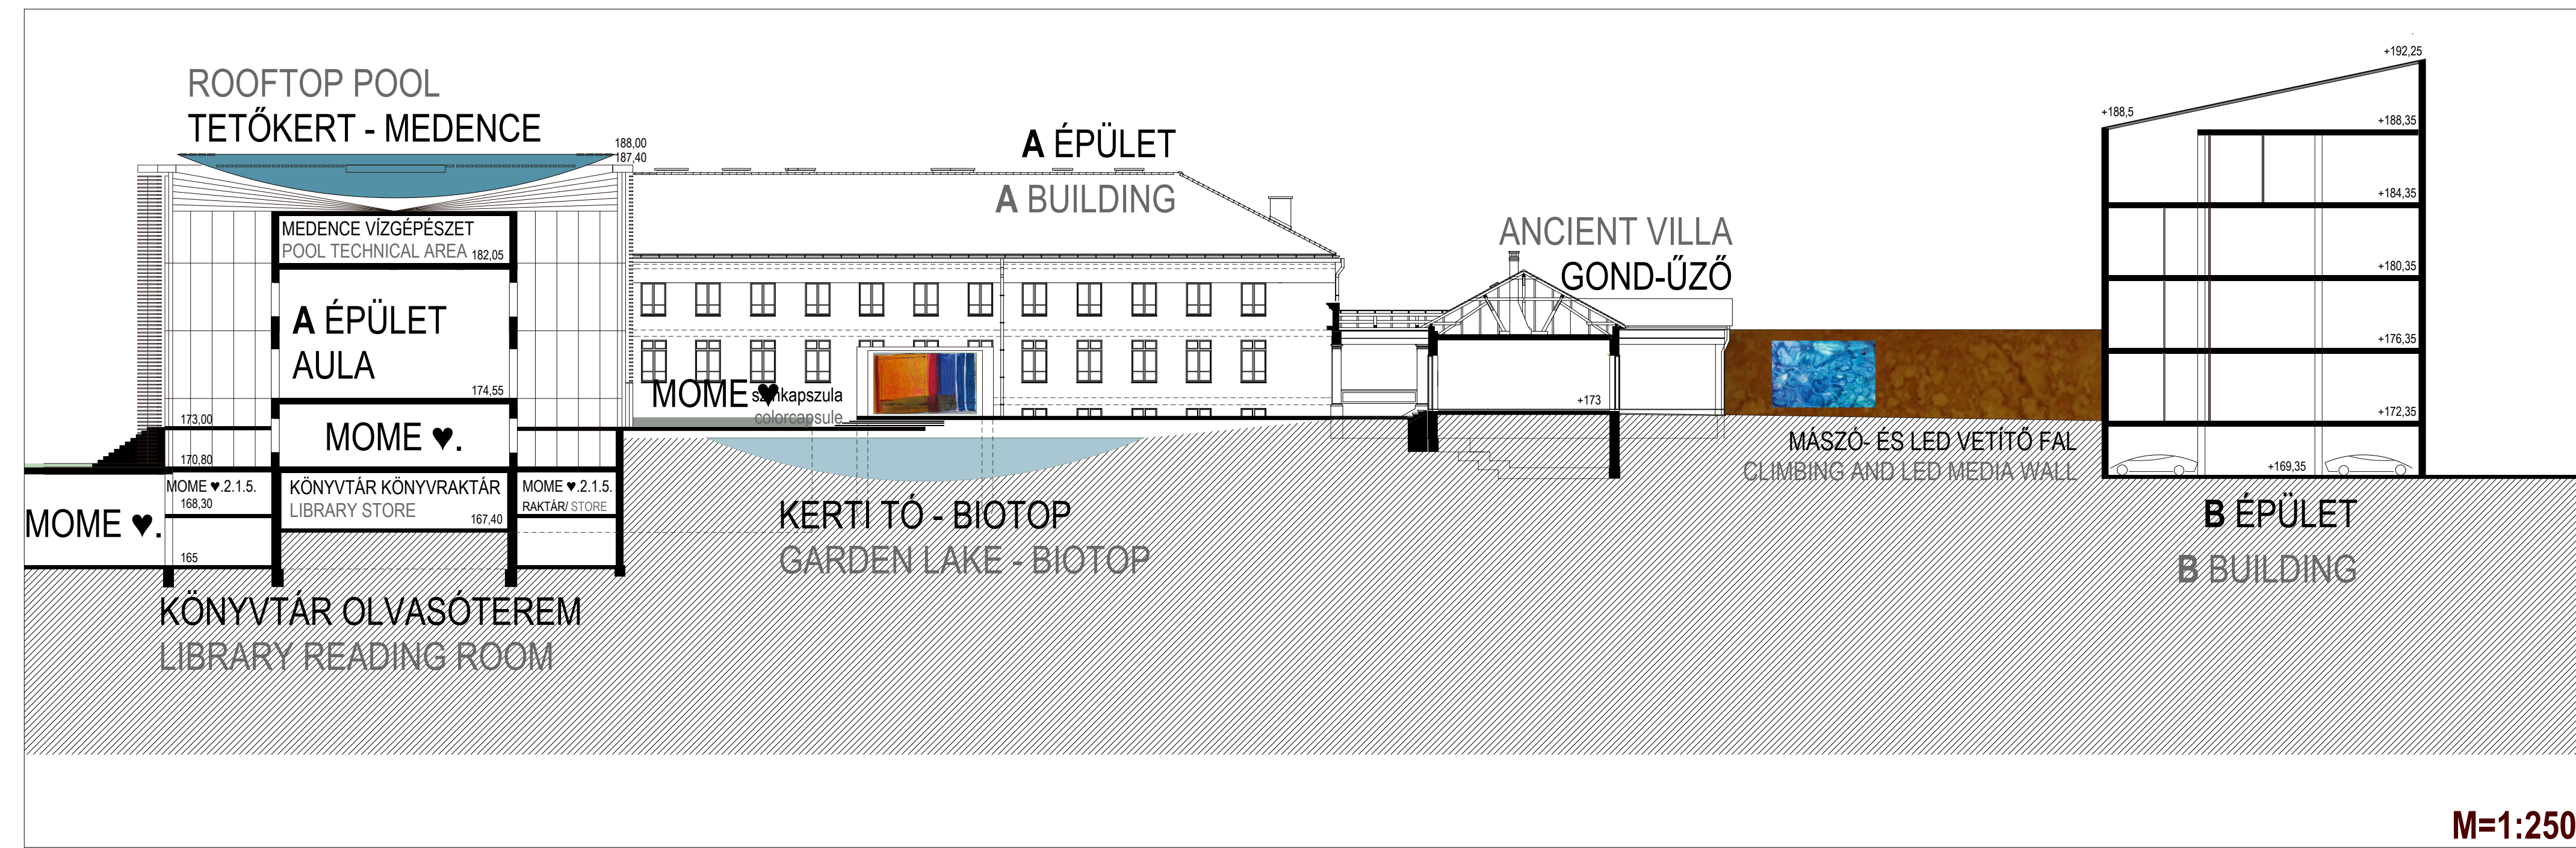

M=1:250

**METSZET A MOME ♥ ÉS A TUDÁSKÖZPONTON ÁT/**  
SECTION ACROSS THE MOME ♥ AND THE SCIENCE AND PHD CENTER

**METSZET A KÖNYVTÁRON ÉS A B ÉPÜLETEN ÁT/**  
SECTION ACROSS THE LIBRARY AND THE B BUILDING

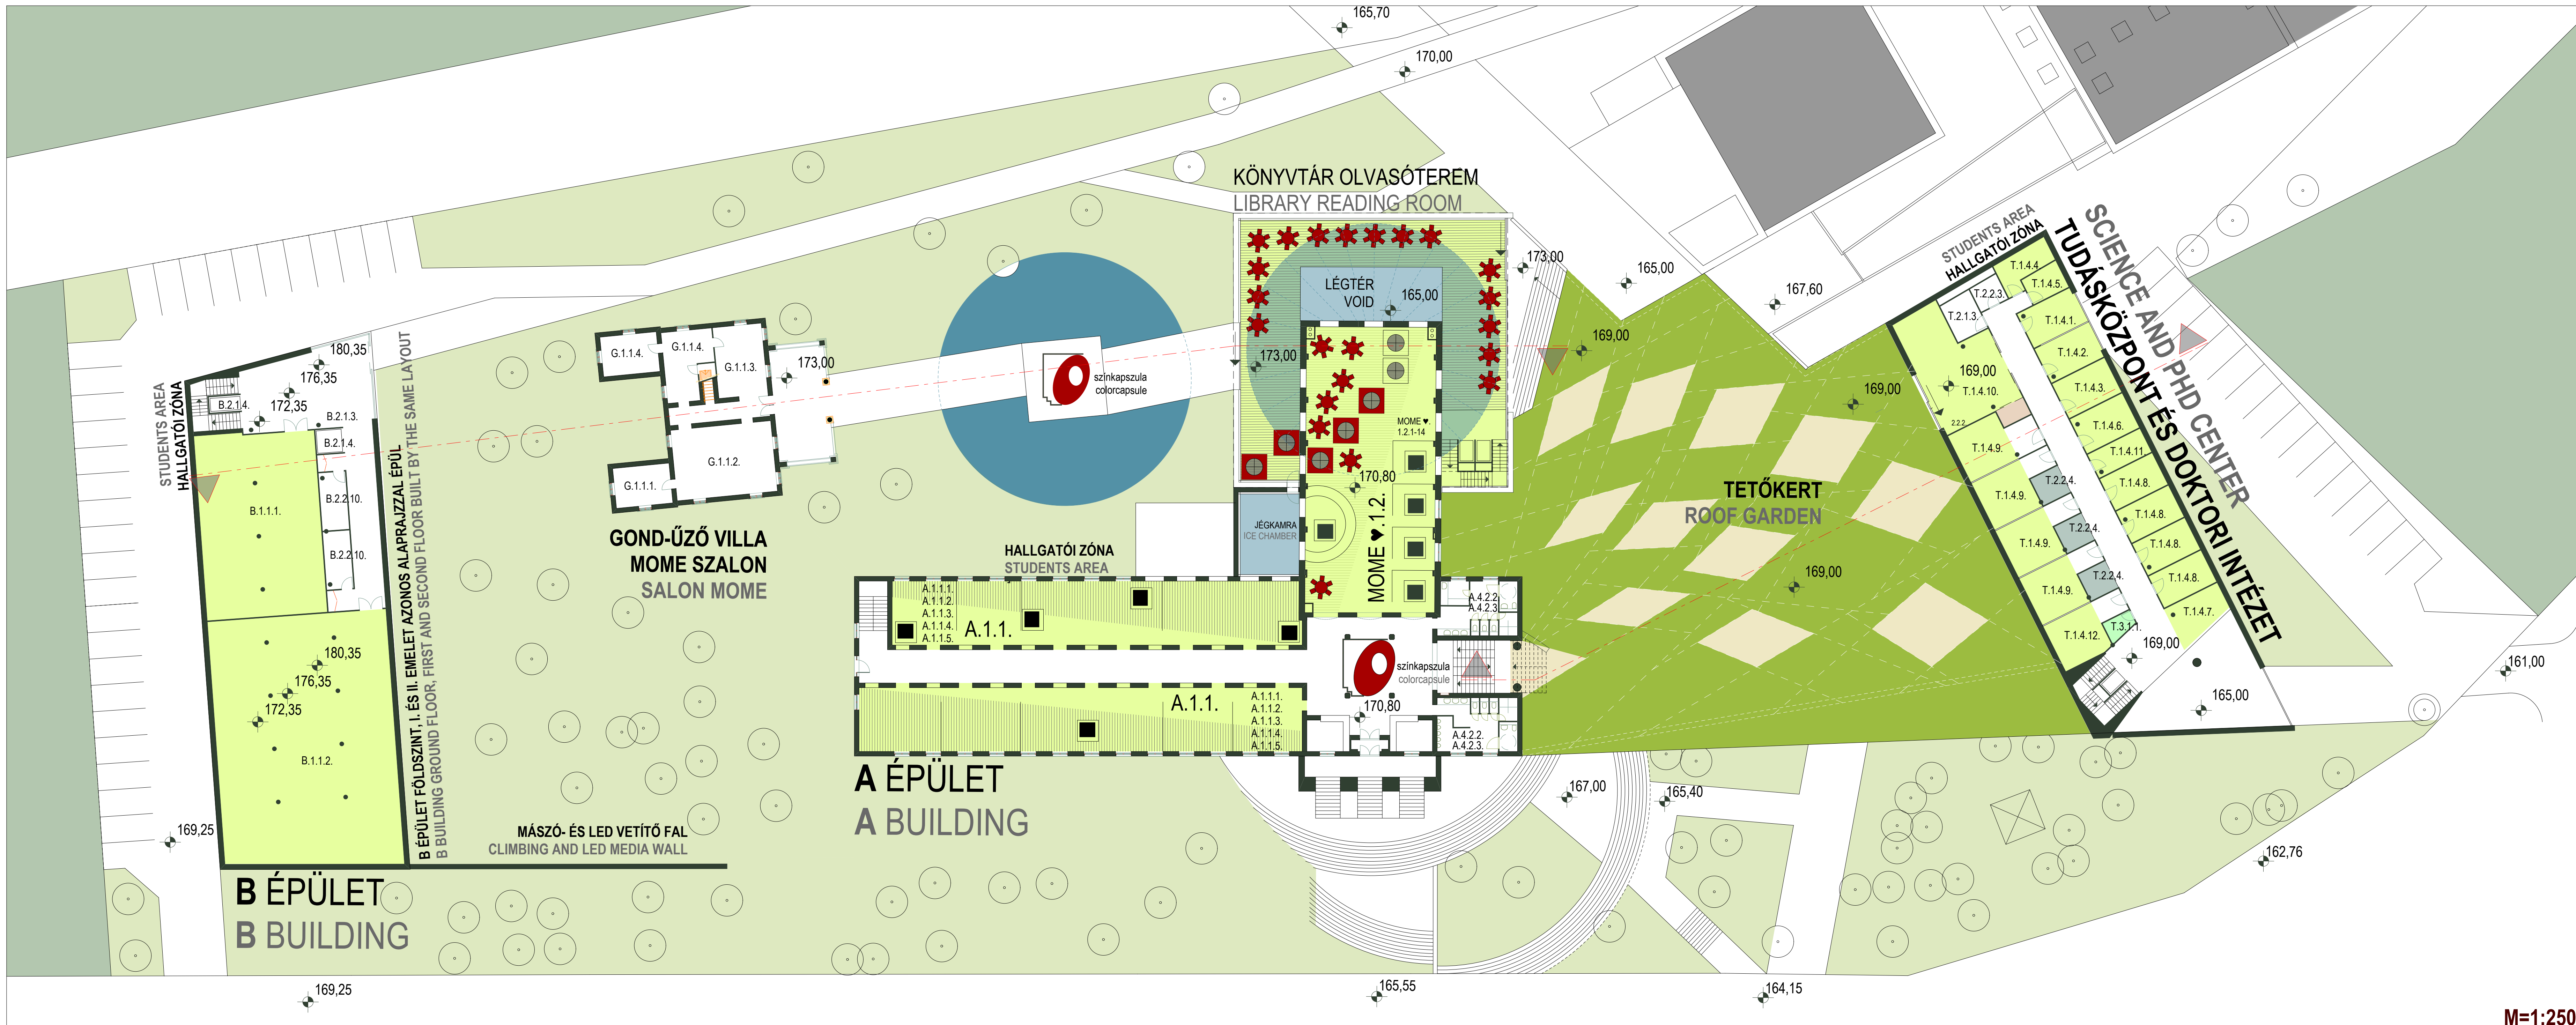

M=1:250