

LISZT FERENC TÉR ZENEAKADÉMIA ELŐTTI RÉSZÉNEK MEGÚJÍTÁSA

A Zeneakadémia előtti térrész rendezésére a Liszt Ferenc Zeneművészeti Egyetem kérte fel irodánkat. A munka egy tanulmányterv készítésével kezdődött, aminek elsődleges célja az volt, hogy megvizsgáljuk, mi módon lehetne az épület főbejárata előtti területről a forgalmat és a parkoló autókat kitiltani, és egy nyugodt, elsősorban az épülethez igazodó, a homlokzatot érvényesíteni hagyó sétateret kialakítani. Mindezt természetesen úgy, hogy a Liszt Ferenc tér nem olyan régen felújított térrészeihez szervesen kapcsolódjon az új köztér.

Szerencsére a műemlékvédelem is erősen támogatta a tervet, a kerület is elfogadta a parkolók megszüntetését megváltás fejében, és végül a BKK is nagy nehezen beleegyezett a Király utcai járdaszakasz kiszélesítésébe. Ezzel megvalósult a fő célkitűzés, hogy a Zeneakadémia gyalogosan is kényelmesen és jól megközelíthető legyen.


A Liszt Ferenc tér már meglévő részeihez anyaghasználatban (azonos kandeláberek) és növényalkalmazással (Platán sor a déli homlokzat előtt) igazodtunk, de a nagyméretű padokat és a faveremrácsokat egyedi kialakítással terveztük. A tér nagy része természetes kőburkolatot kapott egy nagyon visszafogottan megjelenő, de karakteres burkolati mintával díszített szőnyegszerű foltban. (átadás: 2013. október)

REDEVELOPMENT OF LISZT FERENC SQUARE IN FRONT OF THE LISZT ACADEMY

We got appointed to redesign the public square in front of the Academy by the Liszt Ferenc Academy of Music. The work started with a study by analysing the possibilities of removing the transport and the car parking from the square. The goal was to create a relaxed pedestrian area, which acts on the building and supports the facade in its dominating role. All these needs to happen with a smooth connection between the recently renovated and the new part of Liszt Ferenc square.

The heritage protection gave a strong support to the project, and the local government accepted the removal of the parking lots against a redemption. In the end the BKK (Centre for Budapest Transport) also agreed on the widening of the footpath in Király street. Herewith was the most important aim achieved: the Academy is easily and well accessible by pedestrians.

The selected materials and trees went by the existing part of Liszt Ferenc square (same type of lighting pole and continuing the row of sycamore trees in the South), but the benches and the tree grids were uniquely designed. The main part of the square got a natural stone pavement in with a very delicate but characteristic pattern. (completion: October 2013)

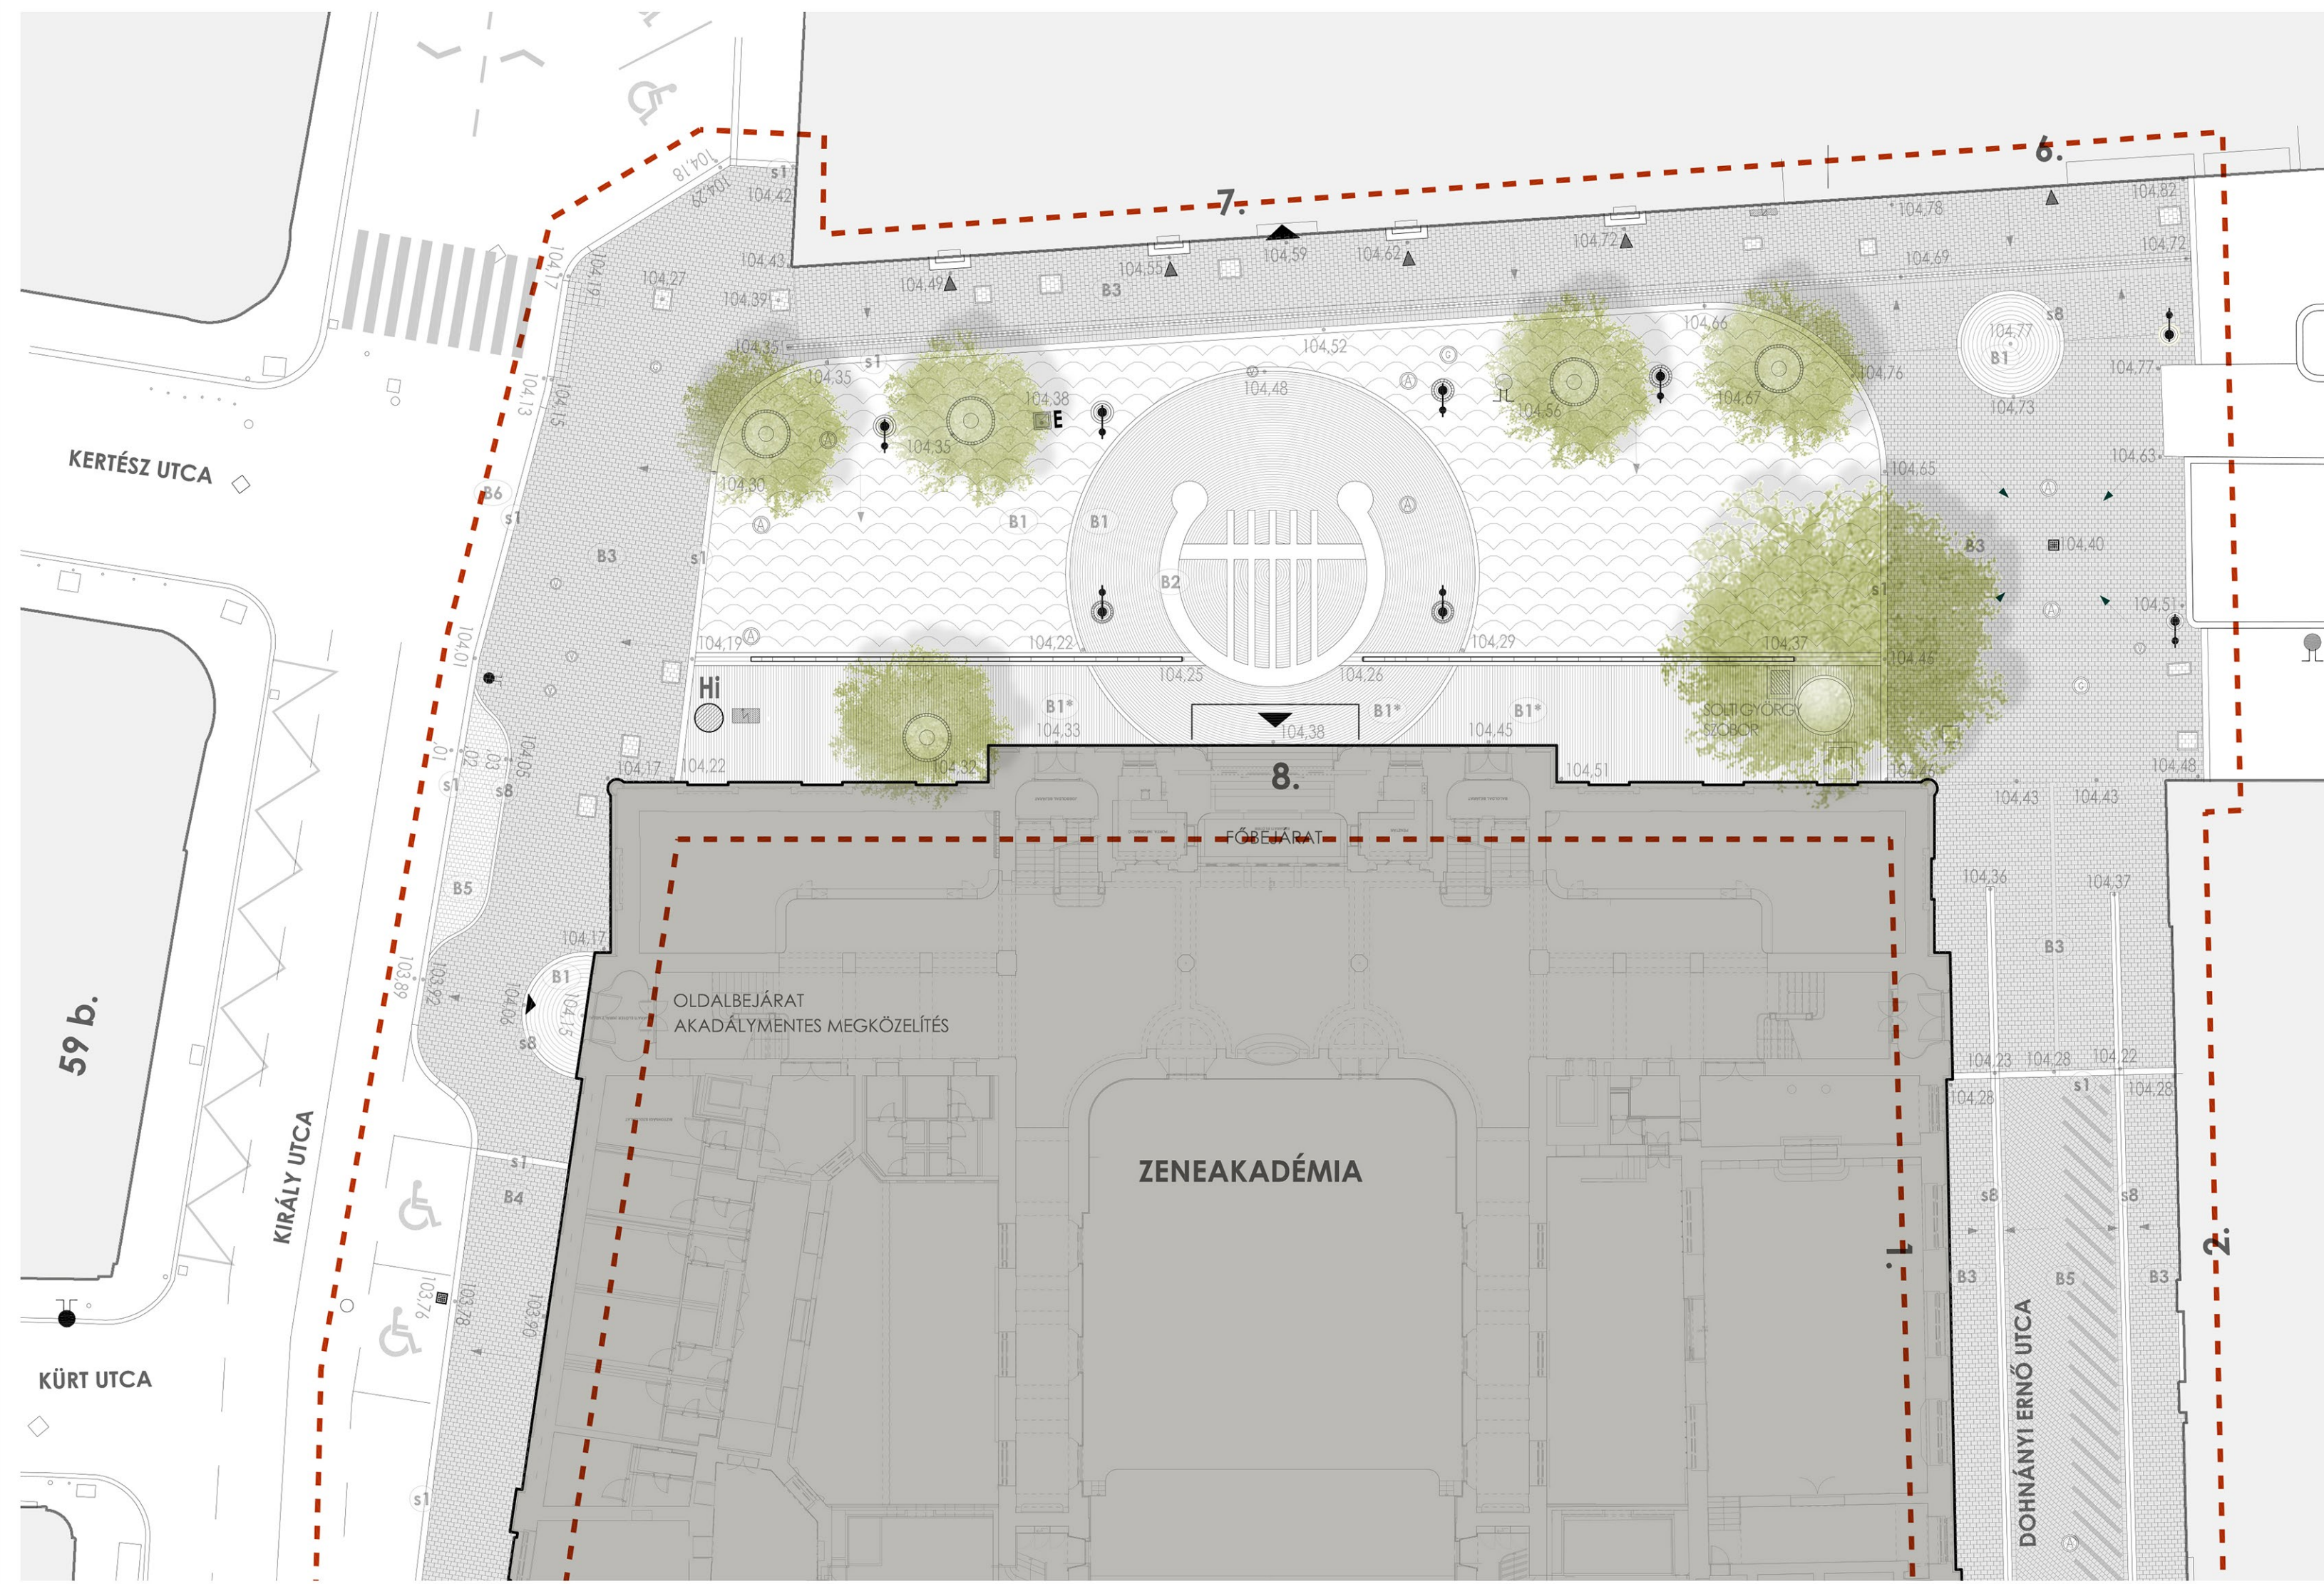

JELMAGYARÁZAT

- B1** 9x9x9 CM HASÍTOTT FELÜLETŰ ANDEZIT KOCKAKÓ - MŰGYANTÁVAL KEVERT FUGAKITÖLTÉSSEL
- B1*** 9x9x9 CM FÜRÉSZELT FELÜLETŰ ANDEZIT KOCKAKÓ - MŰGYANTÁVAL KEVERT FUGAKITÖLTÉSSEL
- B2** 7x7x7 CM FÜRÉSZELT FELÜLETŰ VILÁGOS GRÁNIT KOCKAKÓ - MŰGYANTÁVAL KEVERT FUGAKITÖLTÉSSEL
- B3** 20x30x8 CM ANTRACIT SZÍNŰ TÉRKŐ
- B4** 20x30x6 CM ANTRACIT SZÍNŰ TÉRKŐ
- B5** 20x20x8 CM ANTRACIT SZÍNŰ TÉRKŐ
- S1** 30 CM SZÉLES GRÁNIT ÚTSZEGÉLY
- S8** 20x20x20 CM BAZALT KOCKAKÓ SÜLLYESZTET SZEGÉLY
- S9** 20 CM SZÉLES ANDEZIT ÚTSZEGÉLY KŐ
- TERVEZETT SZÁLERŐSÍTETT TEHERBÍRÓ FOLYÓKA, ÖNTÖTTVAS NÉGYZETRÁCSOS FEDLAPPAL**
- Hi** KÖZVILÁGÍTÁSI KANDELÁBER
- Hi** HÍRDETŐOSZLOP
- T** TŰZCSAP
- E** BURKOLATBA SÜLLYESZTETT ENERGIA AKNA
- BURKOLT AKNAFEDLAP
- A** ÖNTÖTTVAS AKNAFEDLAP
- G** ÖNTÖTTVAS GÁZELZÁRÓ
- V** ÖNTÖTTVAS VÍZELZÁRÓ
- ⚡** ELEKTROMOS SZEKRENY
- PONTSZERŰ VÍZNYELŐ
- 104,28** MÉRT MAGASSÁG



Geum Műterem Kft
1123 Budapest, Alkotás u. 3.
(1) 787 9098 www.geum.hu

**LISZT FERENC TÉR
ZENEAKADÉMIA ELŐTTI
RÉSZÉNEK MEGÚJÍTÁSA**

BUDAPEST VI. kerület, Liszt Ferenc tér

KÖZTERÜLET-ALAKÍTÁSI TERV

2013. AUGUSZTUS

MEGRENDELŐ: LISZT FERENC ZENEMŰVÉSZETI EGYETEM

GENERÁL TERVEZŐ: GEUM MŰTEREM KFT
TÁJÉPÍTÉSZ TERVEZŐK: GYÜRE BORBÁLA K 01-5234
CSONTOS CSENGE K 01-5186

KÖZLEKEDÉS TERVEZŐ: WETTSTEIN MIKLÓS KÉ-T/01 2317

KÜLSŐ KÖZMŰ TERVEZŐ: TISZAI JÓZSEF MK: 01-2473, Gp.Vz.

ELEKTROMOS TERVEZŐ: KAPITOR GYÖRGY V-T 01-13862

**KÖRNYEZETRENDEZÉS
BURKOLATI TERV**

T-02

1:250



TÉRVILÁGÍTÁS
Liszt Ferenc tér meglévő
kandélabereivel azonos

TERVEZETT FÁK

MEGLÉVŐ PLATÁNFA

SÉTATÉR - RENDEZVÉNYTÉR

LISZT FERENC TÉR 7.

ZENEAKADÉMIA

0 1 5m

LISZT FERENC TÉR METSZET





SEASONS BISTRO

SEASONS BISTRO

SEASONS BISTRO

ABC







SEASONS BISTRO

Hungarian Cuisine





