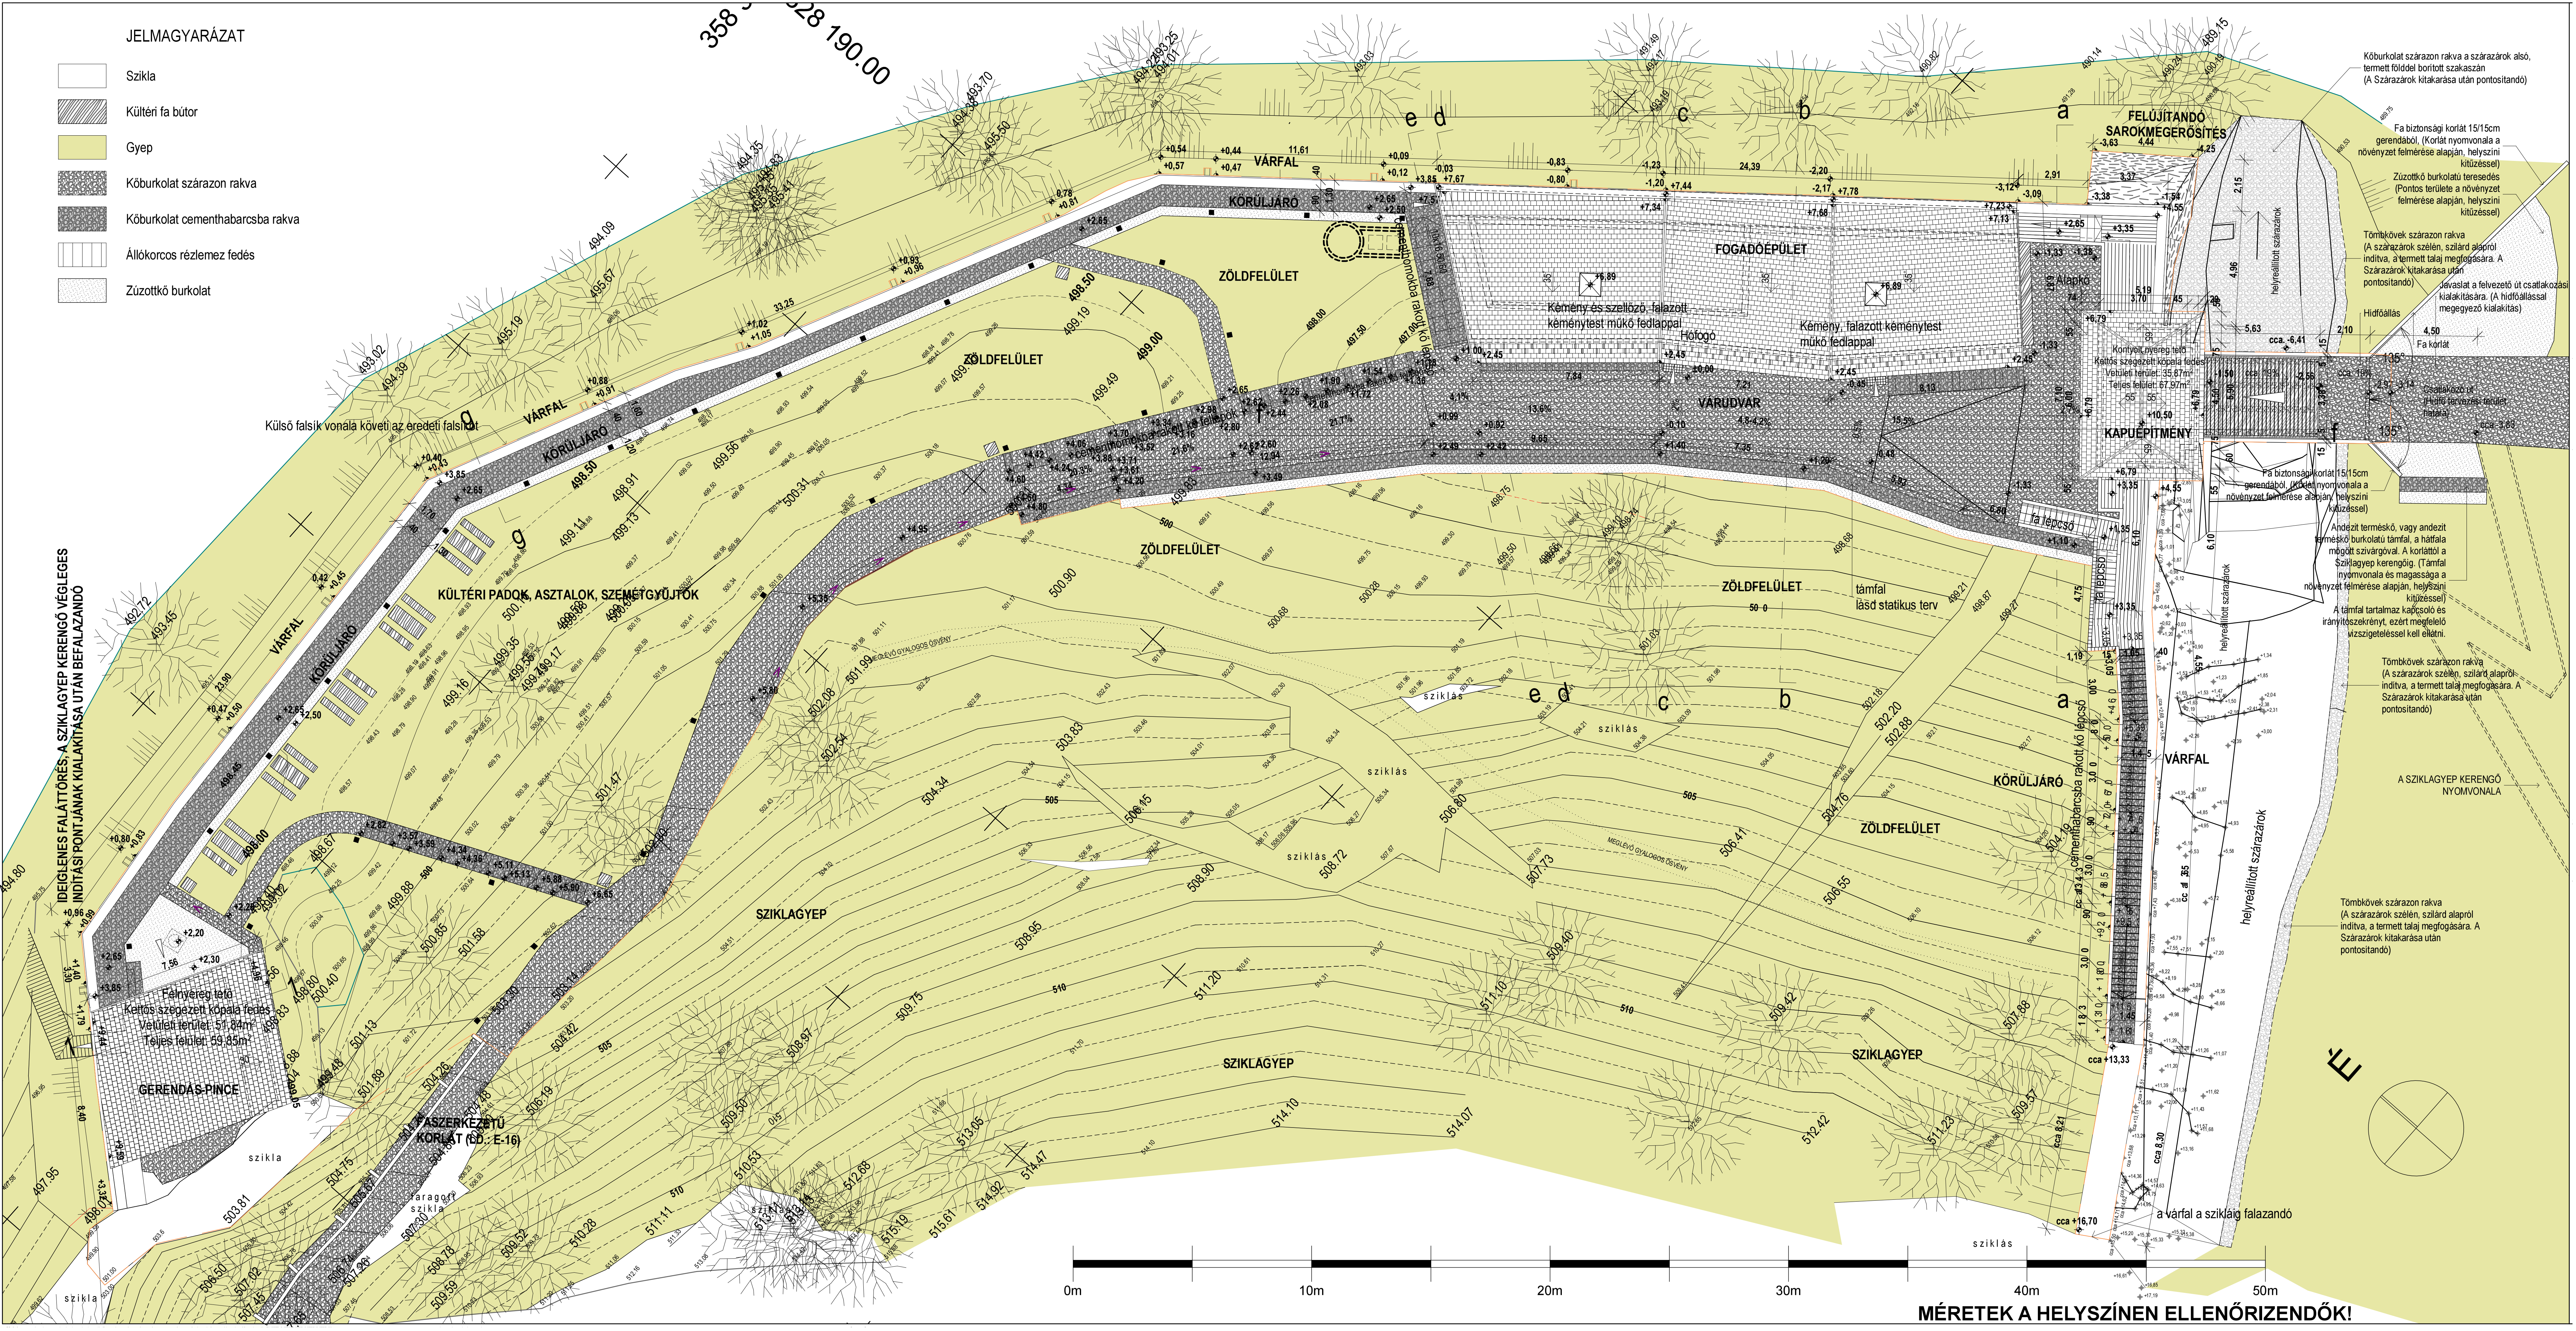

JELMAGYARÁZAT
Szikla
Kültéri fa bútor
Gyep
Kőburkolat szárazon rakva
Kőburkolat cementhabarcsba rakva
Állókorcos rézlemez fedés
Zúzottkő burkolat
358 … 28 190.00
FELÚJÍTANDÓ SAROKMEGERŐSÍTÉS
FOGADÓÉPÜLET
Kémény és szellőző, falazott kéménytest műkő fedlappal
Kémény, falazott kéménytest műkő fedlappal
Hófogó
KAPUÉPÍTMÉNY
Kontyolt nyereg tető
Kettős szegezett kópala fedés
Vetületi terület: 35,87m²
Teljes felület: 67,97m²
VÁRUDVAR
VÁRFAL
KÖRÜLJÁRÓ
ZÖLDFELÜLET
SZIKLAGYEP
KÜLTÉRI PADOK, ASZTALOK, SZEMÉTGYŰJTŐK
GERENDÁS-PINCE
Félnyereg tető
Kettős szegezett kópala fedés
Vetületi terület: 51,84m²
Teljes felület: 59,85m²
FASZERKEZETŰ KORLÁT (LD.: E-16)
IDEIGLENES FALÁTTÖRÉS, A SZIKLAGYEP KERENGŐ VÉGLEGES INDÍTÁSI PONTJÁNAK KIALAKÍTÁSA UTÁN BEFALAZANDÓ
Külső falsík vonala követi az eredeti falsíkot
Cementhomokba rakott kő lépcső
cementhabarcsba rakott kő lépcső
fa lépcső
támfal
lásd statikus terv
helyreállított szárazárok
Kőburkolat szárazon rakva a szárazárok alsó, termett földdel borított szakaszán (A Szárazárok kitakarása után pontosítandó)
Fa biztonsági korlát 15/15cm gerendából, (Korlát nyomvonala a növényzet felmérése alapján, helyszíni kitűzéssel)
Zúzottkő burkolatú teresedés (Pontos területe a növényzet felmérése alapján, helyszíni kitűzéssel)
Tömbkövek szárazon rakva (A szárazárok szélén, szilárd alapról indítva, a termett talaj megfogására. A Szárazárok kitakarása után pontosítandó)
Javaslat a felvezető út csatlakozási kialakítására. (A hídfőállással megegyező kialakítás)
Hídfőállás
Fa korlát
Csatlakozó út (Hídfő tervezési terület határa)
Andezit termésköves, vagy andezit terméskő burkolatú támfal, a hátfala mögött szivárgóval. A korláttól a Sziklagyep kerengőig. (Támfal nyomvonala és magassága a növényzet felmérése alapján, helyszíni kitűzéssel)
A támfal tartalmaz kapcsoló és irányítószekrényt, ezért megfelelő vizsgetéllessel kell ellátni.
A SZIKLAGYEP KERENGŐ NYOMVONALA
a várfal a szikláig falazandó
MEGLÉVŐ GYALOGOS ÖSVÉNY
sziklás
szikla
faragott szikla
É
0m
10m
20m
30m
40m
50m
MÉRETEK A HELYSZÍNEN ELLENŐRIZENDŐK!