

R1 - talajon fekvő padló (Fogadóépület)

- 2 cm kerámia burkolat (15/60 Casagrande Padana)
- 8 cm beton
- 8 cm vasalt aljzat
- 25 cm extrudált hőszigetelés
- 25 cm vízszigetelő membrán
- 25 cm vízszigetelő membrán
R2 - talajon fekvő padló (Gerendás-pince)

- 4 cm andezeti terméskő burkolat
- 5 cm homokágyazat
- 15 cm kavicsfelültes
- 15 cm lemeztalaj

R3 - földszint fölötti földem (Fogadóépület)

- 2,2 cm gyallított deszkapaaló
- 2,2 cm gyallított alátét 2,2/15 cm deszkázat 60 cm-ként,
- 0,5cm vastag POLIUREA csikkokkal szitálva
- 3 cm ásványgyapot az alátét deszkázat között
- 1 rfg. párazáró fólia
- 15 cm monolit vasbeton földemszekszet

R4 - fagerendás földem (Gerendás-pince)

- 5 cm pallózat
- 20 cm fa gerendázat

R5 - fagerendás földem (Kaputorony)

- 5 cm pallózat
- 20 cm fa gerendázat

R6 - fal fölötti körüjáró (külső tér)

- 5 cm pallózat
- 20 cm fa gerendakonzolgerenda
- andezit kőfal lejtéssel a külső falik felé

R7 - fal fölötti körüjáró (belső tér)

- 5 cm pallózat
- 1 rfg. párazáró fólia
- 20 cm fa gerendakonzolgerenda gerendák között
- ásványgyapot hőszigetelés
- andezit kőfal

R12 - fal (külső kőfal fogadóépületnél)

- 130 cm andezit kőfal
- 5 cm dilatációs hézag; extrudált hőszigetelés
- 25 cm légtároló POROTHERM
- 1,5 cm belső oldali vakolat

R13 - fal (külső fűfal fogadóépületnél)

- 5 cm pallóborítás (S/15)
- 15/15cm tartóváz, köztük ásványgyapot hőszigetelés
- 1 rfg. párazáró fólia
- 2,6cm WIEHAG panel vagy belső oldali gyallított deszkázat

R14 - fal (Gerendás pince)

- 120-180 cm andezit kőfal

R15 - Tűmfal

- 30 cm andezit terméskő burkolat
- 30 cm vízszáró, monolit, vasbeton tűmfal
- 1 rfg. kerti vízszigetelés
- 40 cm kavics szivárgó
- 1 rfg. szűrőszövet min. 200g/m²
- 1 rfg. tömörített földvisztaölés

R16 - fal (Fogadóépület külső fala - rak-szer. tárolónál)

- 1 rfg. DÖRKEN lemez (terep szintig)
- 1 rfg. kerti vízszigetelés (terep szintig)
- 1 rfg. kerti vízszigetelés (terep szintig)
- 15-25 cm víg. vasbeton fal
- 7,5 cm fa tartóváz, köztük ásványgyapot hőszigetelés
- 1 rfg. párazáró fólia
- 2,6cm 2 rfg. gipszkarton burkolat
- diszperziós festés

R17 - Tűmfal

- 30 cm andezit terméskő burkolat
- 30 cm vízszáró, monolit, vasbeton tűmfal
- 1 rfg. kerti vízszigetelés
- 40 cm kavics szivárgó
- 1 rfg. szűrőszövet min. 200g/m²
- 1 rfg. tömörített földvisztaölés

R20 - Hőszigetelt tető


- kettős szegezett kőpala fedés
- 1 rfg. tetőfólia
- 3,8 cm gyallított alátét deszkázat (20/3,8)
- 5 cm 5/6 ellenes; átszellőző réteg
- 1 rfg. tetőfólia
- 22 cm 20/22cm szauzat, köztük
- 16 cm ROCKWOOL DELTAROCK PLUS ásványgyapot hőszigetelés
- 1 rfg. párazáró fólia
- 2,2cm WIEHAG panel vagy gyallított, nulfédes deszkaborítás

R21 - Hőszigeteltlen tető 1.

- kettős szegezett kőpala fedés
- 1 rfg. tetőfólia
- 3,8 cm gyallított alátét deszkázat (20/3,8)
- 15/15cm szauzat, köztük
- 2,2 cm gyallított, nulfédes deszkaborítás

R22 - Hőszigeteltlen tető 2.

- kettős szegezett kőpala fedés
- 1 rfg. tetőfólia
- 3,8 cm gyallított alátét deszkázat (20/3,8)
- 20/20cm szauzat

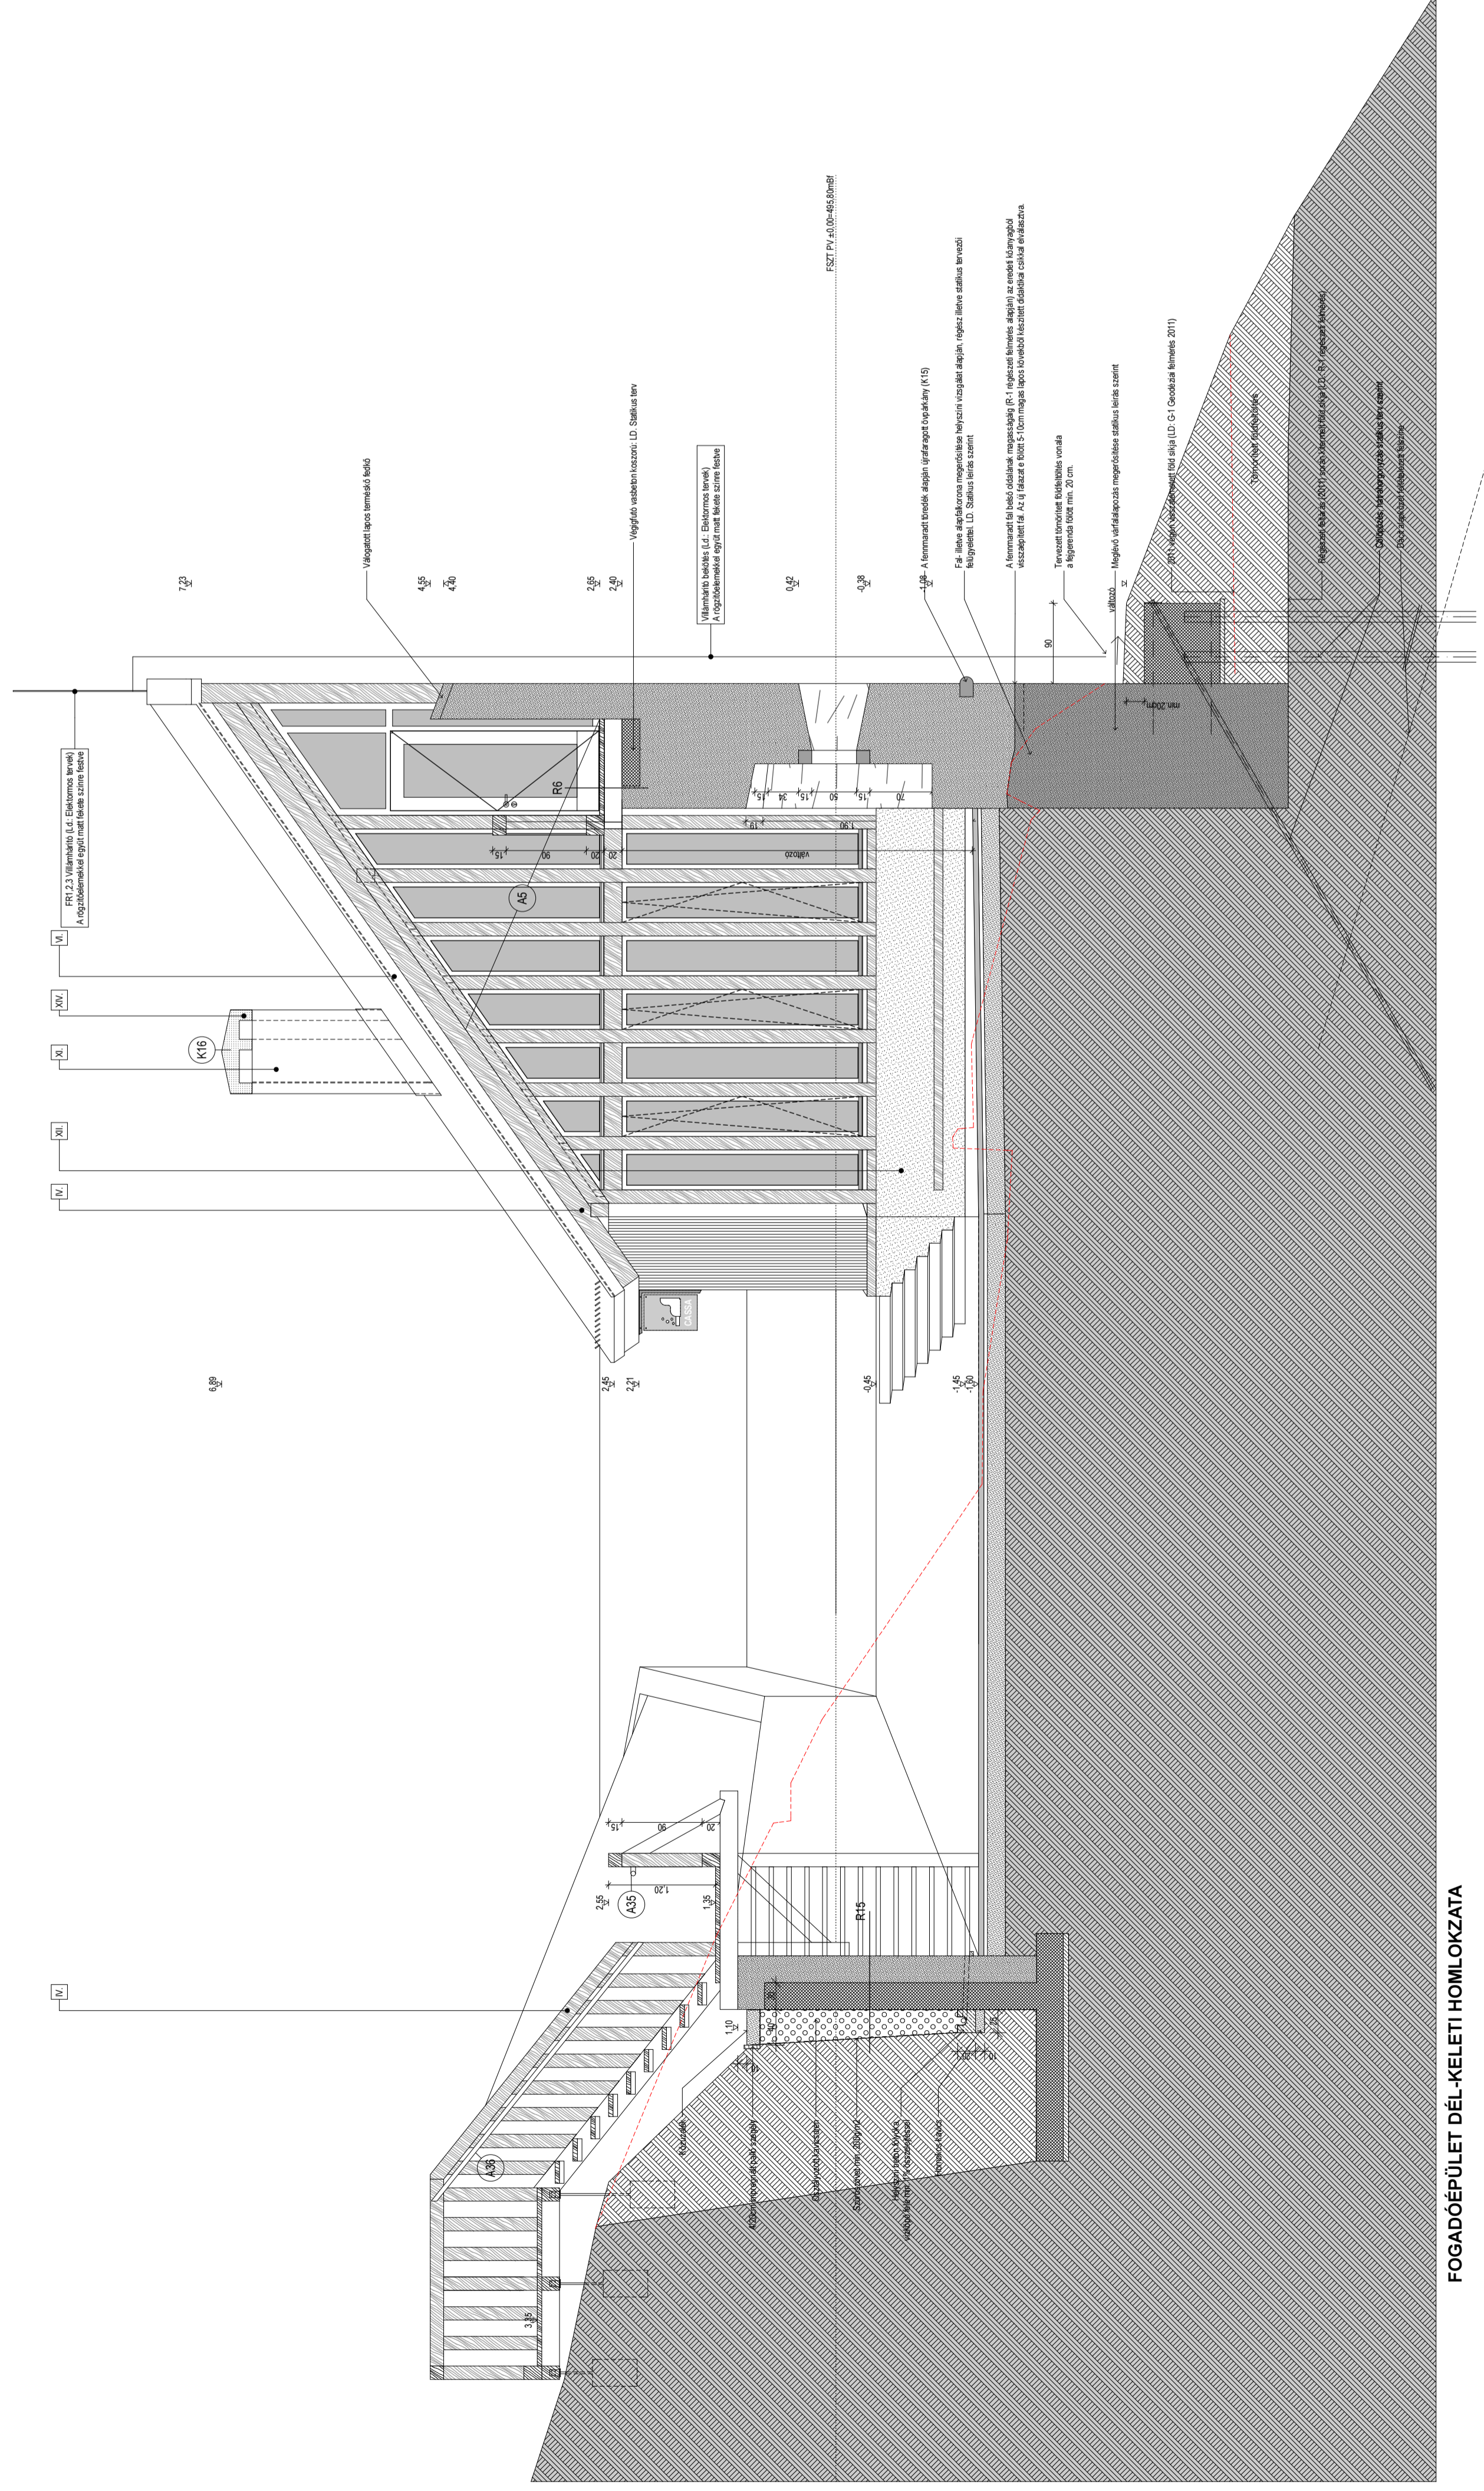

FAGADÓÉPÜLET DÉL-KELETI HOMLOKZATA

ALTALÁNOS VÁRFAL METSZET (G-G METSZET)