R1 - talajon fekvő padló (Fogadóépület)

2 cm	kerámia burkolat (15/60 Casalgrande Padana AMAZZONIA Dragon Green vagy ezzel egyenértékű)+ műgyanta
8 cm	vasalt aljzat
10 cm	extrudált hőszigetelés
25 cm	vízzáró vasbeton lemez, 2 rétegű vasalással
5cm	szerelőbeton
1 rtg.	PE fólia
20 cm	kavicságyazat
	Termett talaj

R2 - talajon fekvő padló (Gerendás-pince)

4 cm	andezit terméskő burkolat
~5 cm	homokágyazat
15 cm	kavicsfeltöltés
	termett talaj

R3 - földszint fölötti födém (Fogadóépület)

2,2 cm	gyalult deszkapadló
2,2 cm	gyalult alátét 2,2/15 cm deszkázat 60 cm-ként, 0,5cm vastag POLIFOAM csíkokkal ütsztatva
3 cm	ásványgyapot az alátét deszkázat között
1 rtg.	párazáró fólia
15 cm	monolit vasbeton födémszerkezet

R4 - fagerendás födémek (Gerendás-pince)

5 cm	pallózat
20 cm	fa gerendázat

R5 - fagerendás födémek (Kaputorony)

5 cm	pallózat
20 cm	fa gerendázat

R6 - fal fölötti körüljáró (külső tér)

5 cm	pallózat 1 cm-es hézagtartással rakva
20 cm	fa gerenda/konzolgerenda andezit kőfal lejtéssel a külső falsík felé

R7 - fal fölötti körüljáró (belső tér)

5 cm	pallózat
1 rtg.	párazáró fólia
20 cm	fa gerenda/konzolgerenda gerendák között ásványgyapot hőszigetelés andezit kőfal

R8 - Kapuépítmény vasbeton födém

5 cm	pallózat 1 cm-es hézagtartással rakva
5 cm	gyalult alátét 5/15 cm pallózat 60 cm-ként,
1 rtg.	kent vízszigetelés
20cm	monolit vasbeton lemez
2,5cm	lécváz
2,2 cm	gyalult deszkázat 1cm-es hézagtartással

R10 - fal (Fogadóépület udvari fala - üvegezés)

15/15cm fa oszlop 60 cm tengelytávval
7,5 cm kétrétegű hőszigetelő üvegezésű fa nyílászáró

R11 - fal (Fogadóépület udvari fala - tömör felület)

1 rtg.	DÖRKEN lemez (terep szintig)
1 rtg.	kent vízszigetelés (terep szintig)
1 rtg.	kellősítés (terep szintig)
15 cm	vtg. vasbeton fal
7,5 cm	fa tartóváz, közte ásványgyapot hőszigetelés
1rtg.	párazáró fólia
2,2 cm	WIEHAG burkolat vagy gyalult fa burkolat

R12 - fal (külső kőfal fogadóépületnél)

130 cm andezit kőfal
5 cm dilatációs hézag, extrudált hőszigetelés
25 cm téglafal POROTHERM
1,5 cm belső oldali vakolat

R13 - fal (külső fafal fogadóépületnél)

5 cm pallóboritás (5/15)
15/15cm tartóváz, közötte ásványgyapot hőszigetelés
1 rtg. párazáró fólia
2,6cm WIEHAG panel vagy belső oldali gyalult deszkázat

R14 - fal (Gerendás pince)

120-160 cm andezit kőfal

R15 - Támfal

30 cm	andezit terméskő burkolat
30 cm	vízzáró, monolit, vasbeton támfal
1rtg.	kent vízszigetelés
40 cm	kavics szivárgó
1rtg	szűrőszövet min. 200g/m2 tömörített földvisszatöltés

R16 - fal (Fogadóépület külső fala - tak.szer. tárolónál)

1 rtg.	DÖRKEN lemez (terep szintig)
1 rtg.	kent vízszigetelés (terep szintig)
1 rtg.	kellősítés (terep szintig)
15-25 cm	vtg. vasbeton fal
7,5 cm	fa tartóváz, közte ásványgyapot hőszigetelés
1rtg.	párazáró fólia
2,5cm	2rtg. gipszkarton burkolat diszperziós festés

R17 - Támfal

30 cm	*andezit terméskő burkolat*
30 cm	*vízzáró, monolit, vasbeton támfal*
1rtg.	*kent vízszigetelés*
40 cm	*kavics szivárgó*
1rtg	*szűrőszövet min. 200g/m2 tömörített földvisszatöltés*

R20 - Hőszigetelt tető

	kettős szegezett kőpala fedés
1 rtg.	tetőfólia
3,8 cm	gyalulatlan alátét deszkázat (20/3,8)
5 cm	5/5 ellenléc, átszellőző réteg
1 rtg.	tetőfólia
22 cm	20/22cm szaruzat, közte
16 cm	ROCKWOOL DELTAROCK PLUS ásványgyapot hőszigetelés
1 rtg.	párazáró fólia
2,2cm	WIEHAG panel vagy gyalult, nútféderes deszkaborítás

R21 - Hőszigeteletlen tető 1.

	kettős szegezett kőpala fedés
1 rtg.	tetőfólia
3,8 cm	gyalulatlan alátét deszkázat (20/3,8) 15/15cm szaruzat, közte
2,2 cm	gyalult, nútféderes deszkaburkolat

R22 - Hőszigeteletlen tető 2.

	kettős szegezett kőpala fedés
1 rtg.	tetőfólia
3,8 cm	gyalulatlan alátét deszkázat (20/3,8) 20/20cm szaruzat

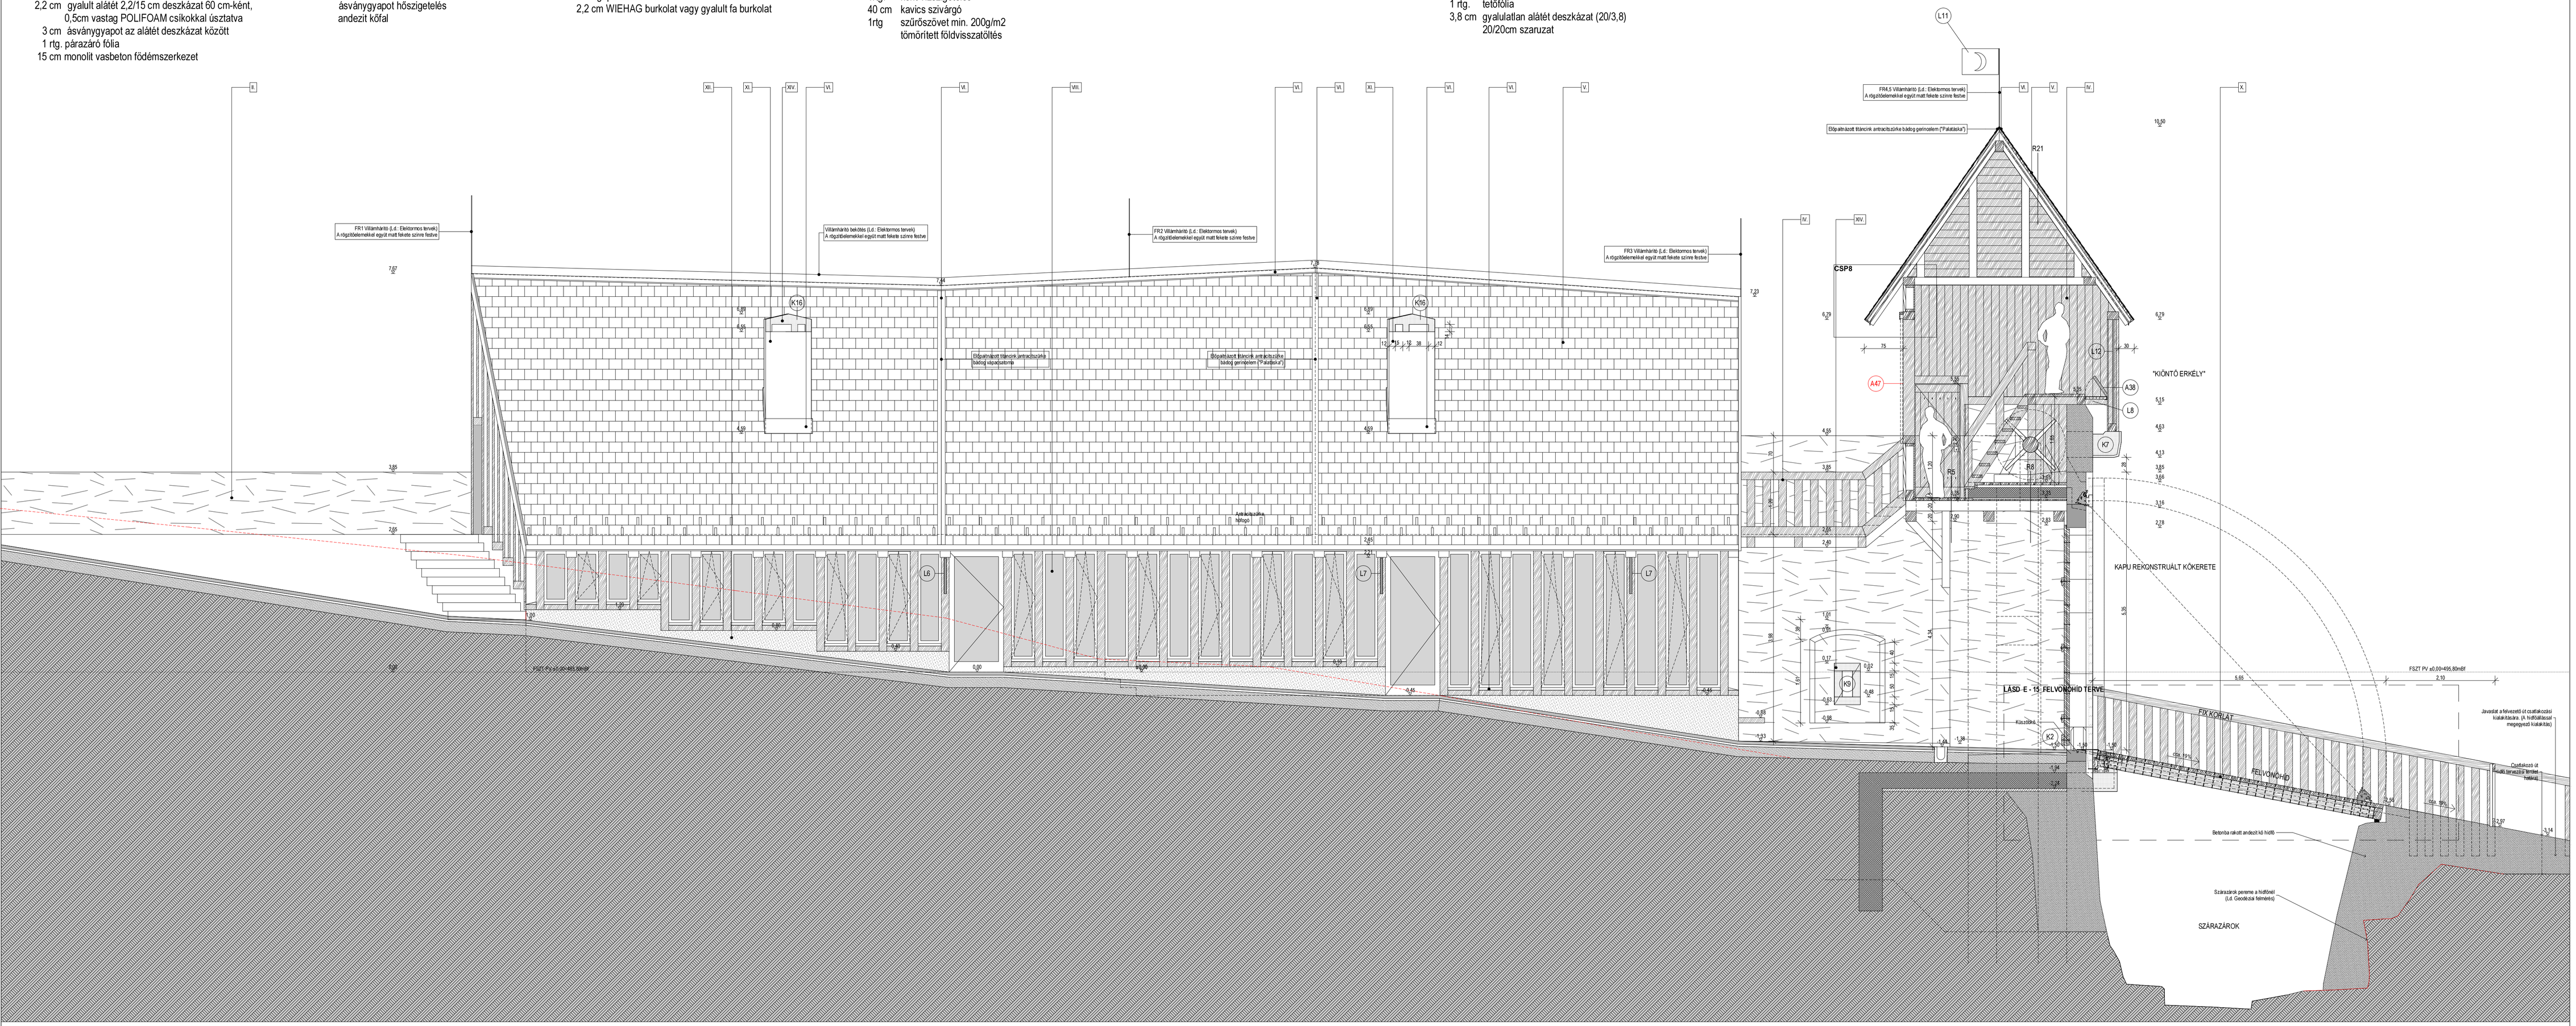

F-F METSZET