

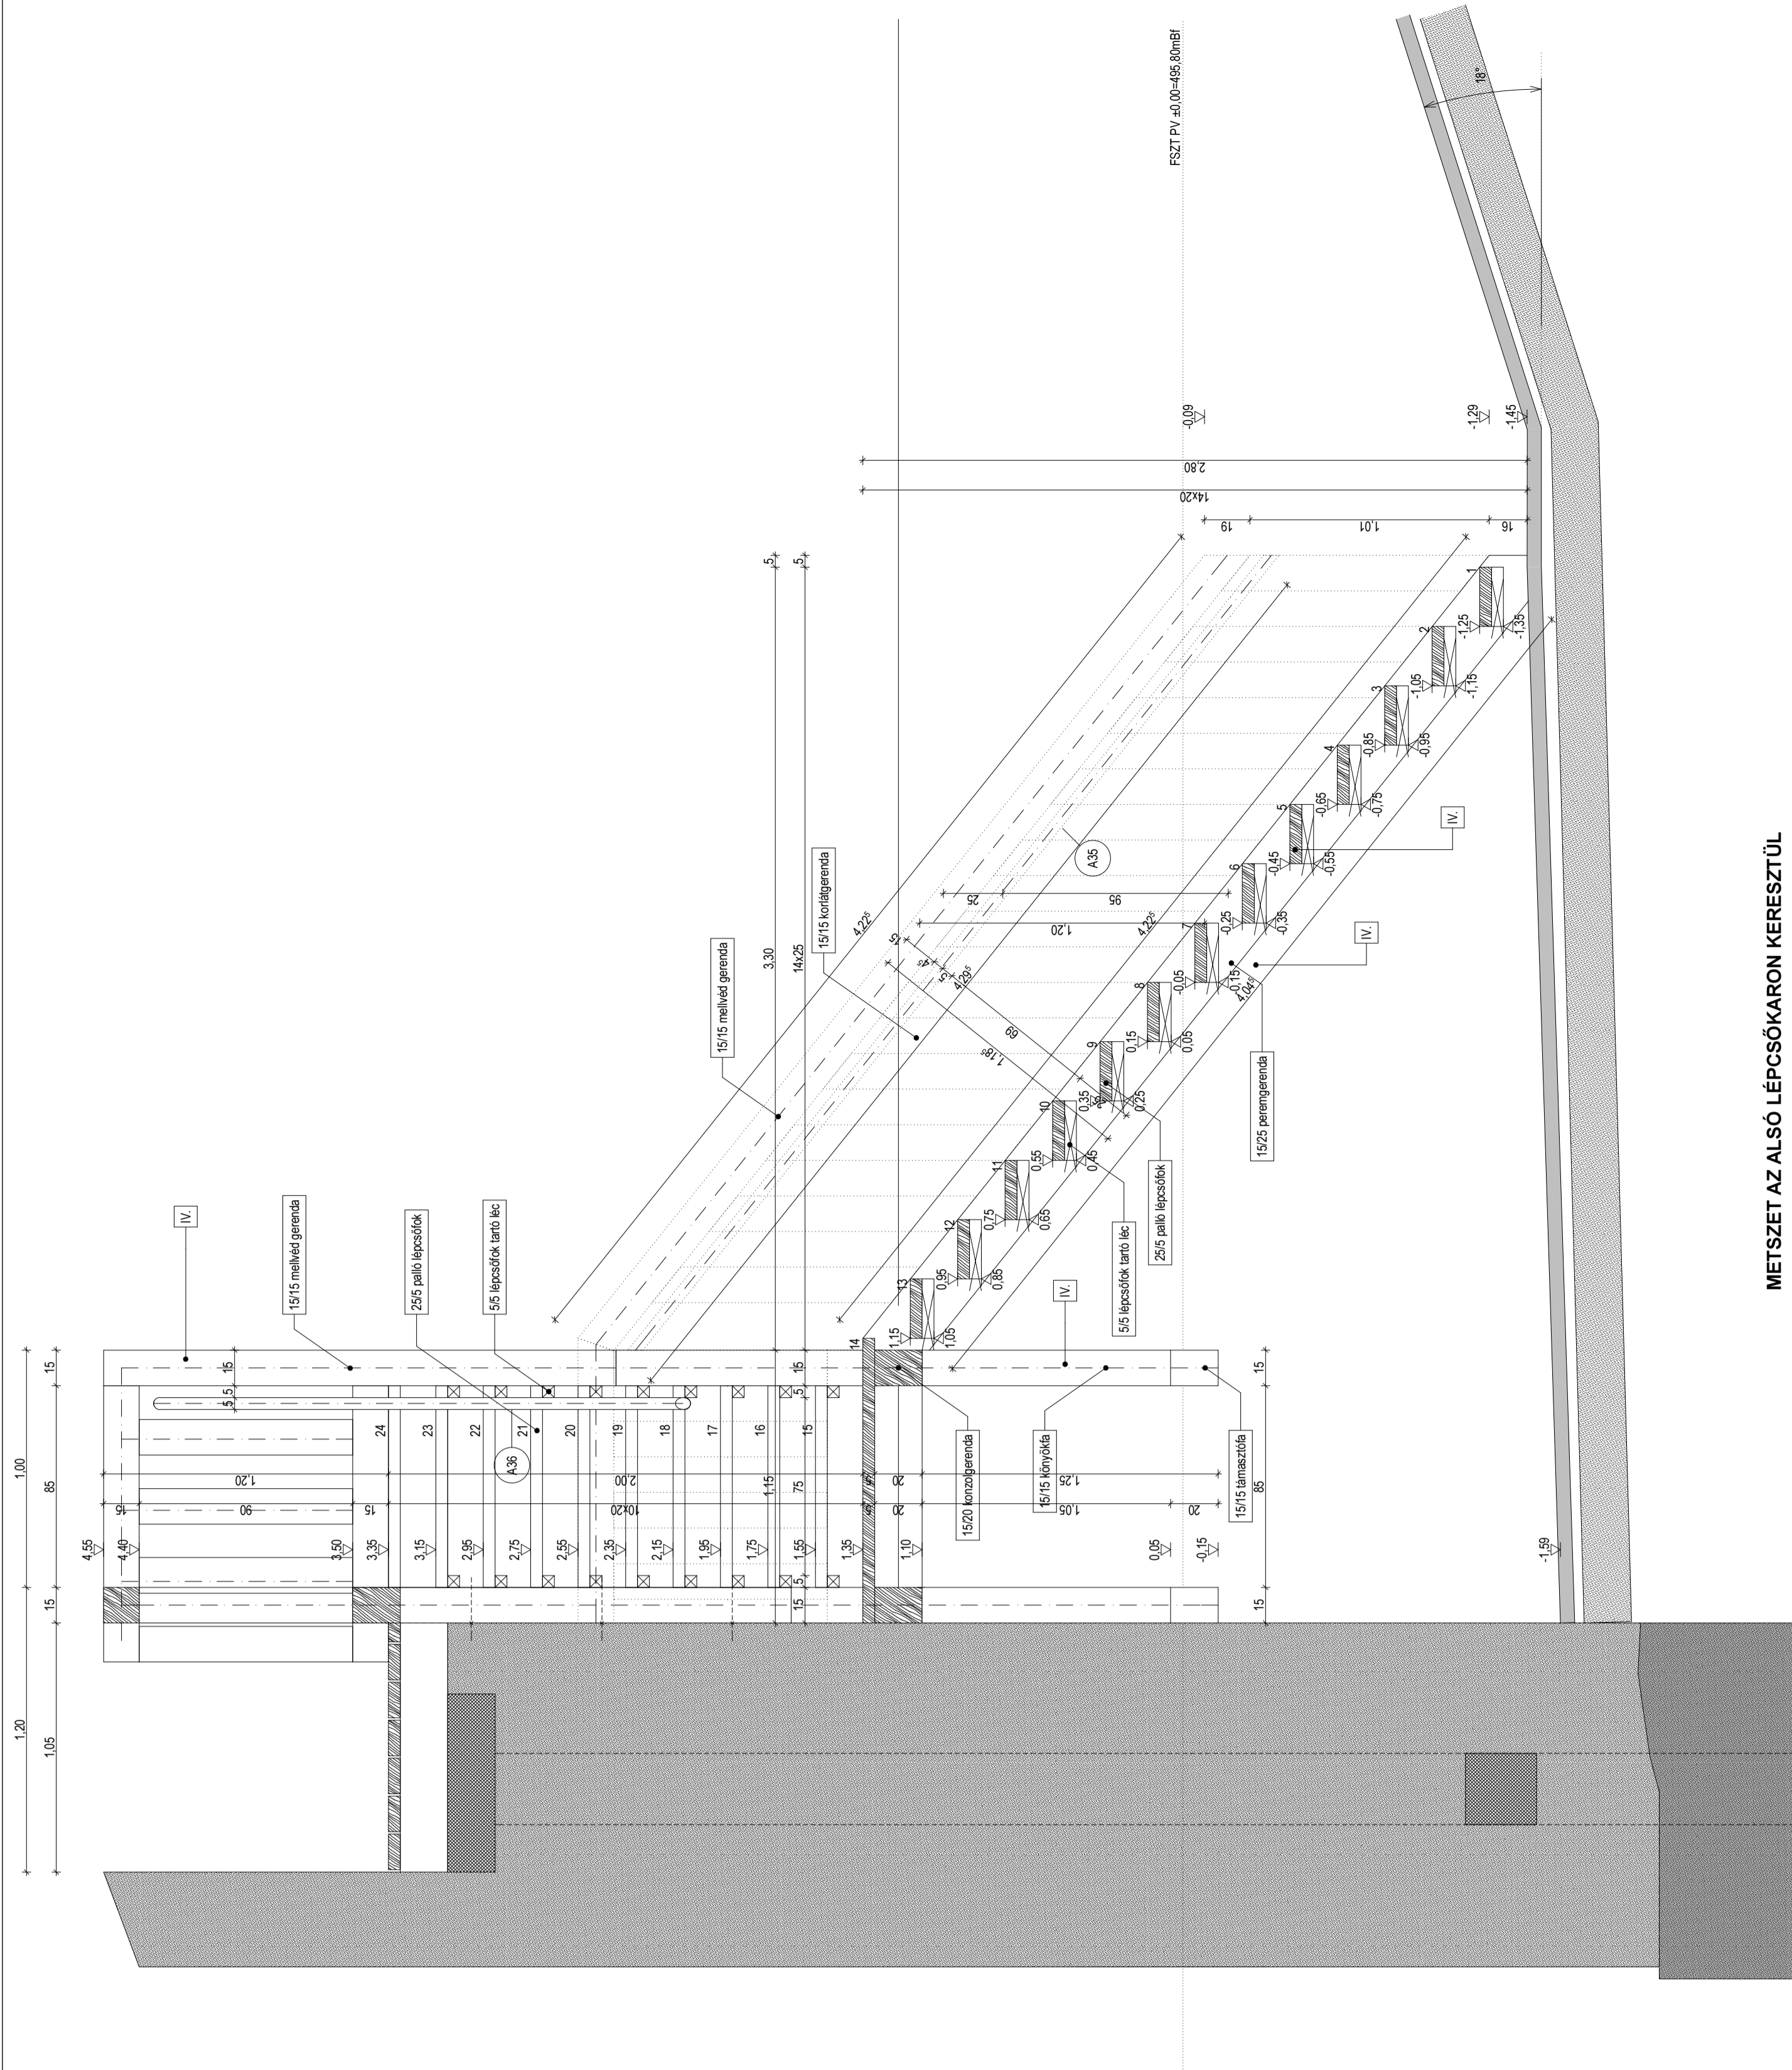
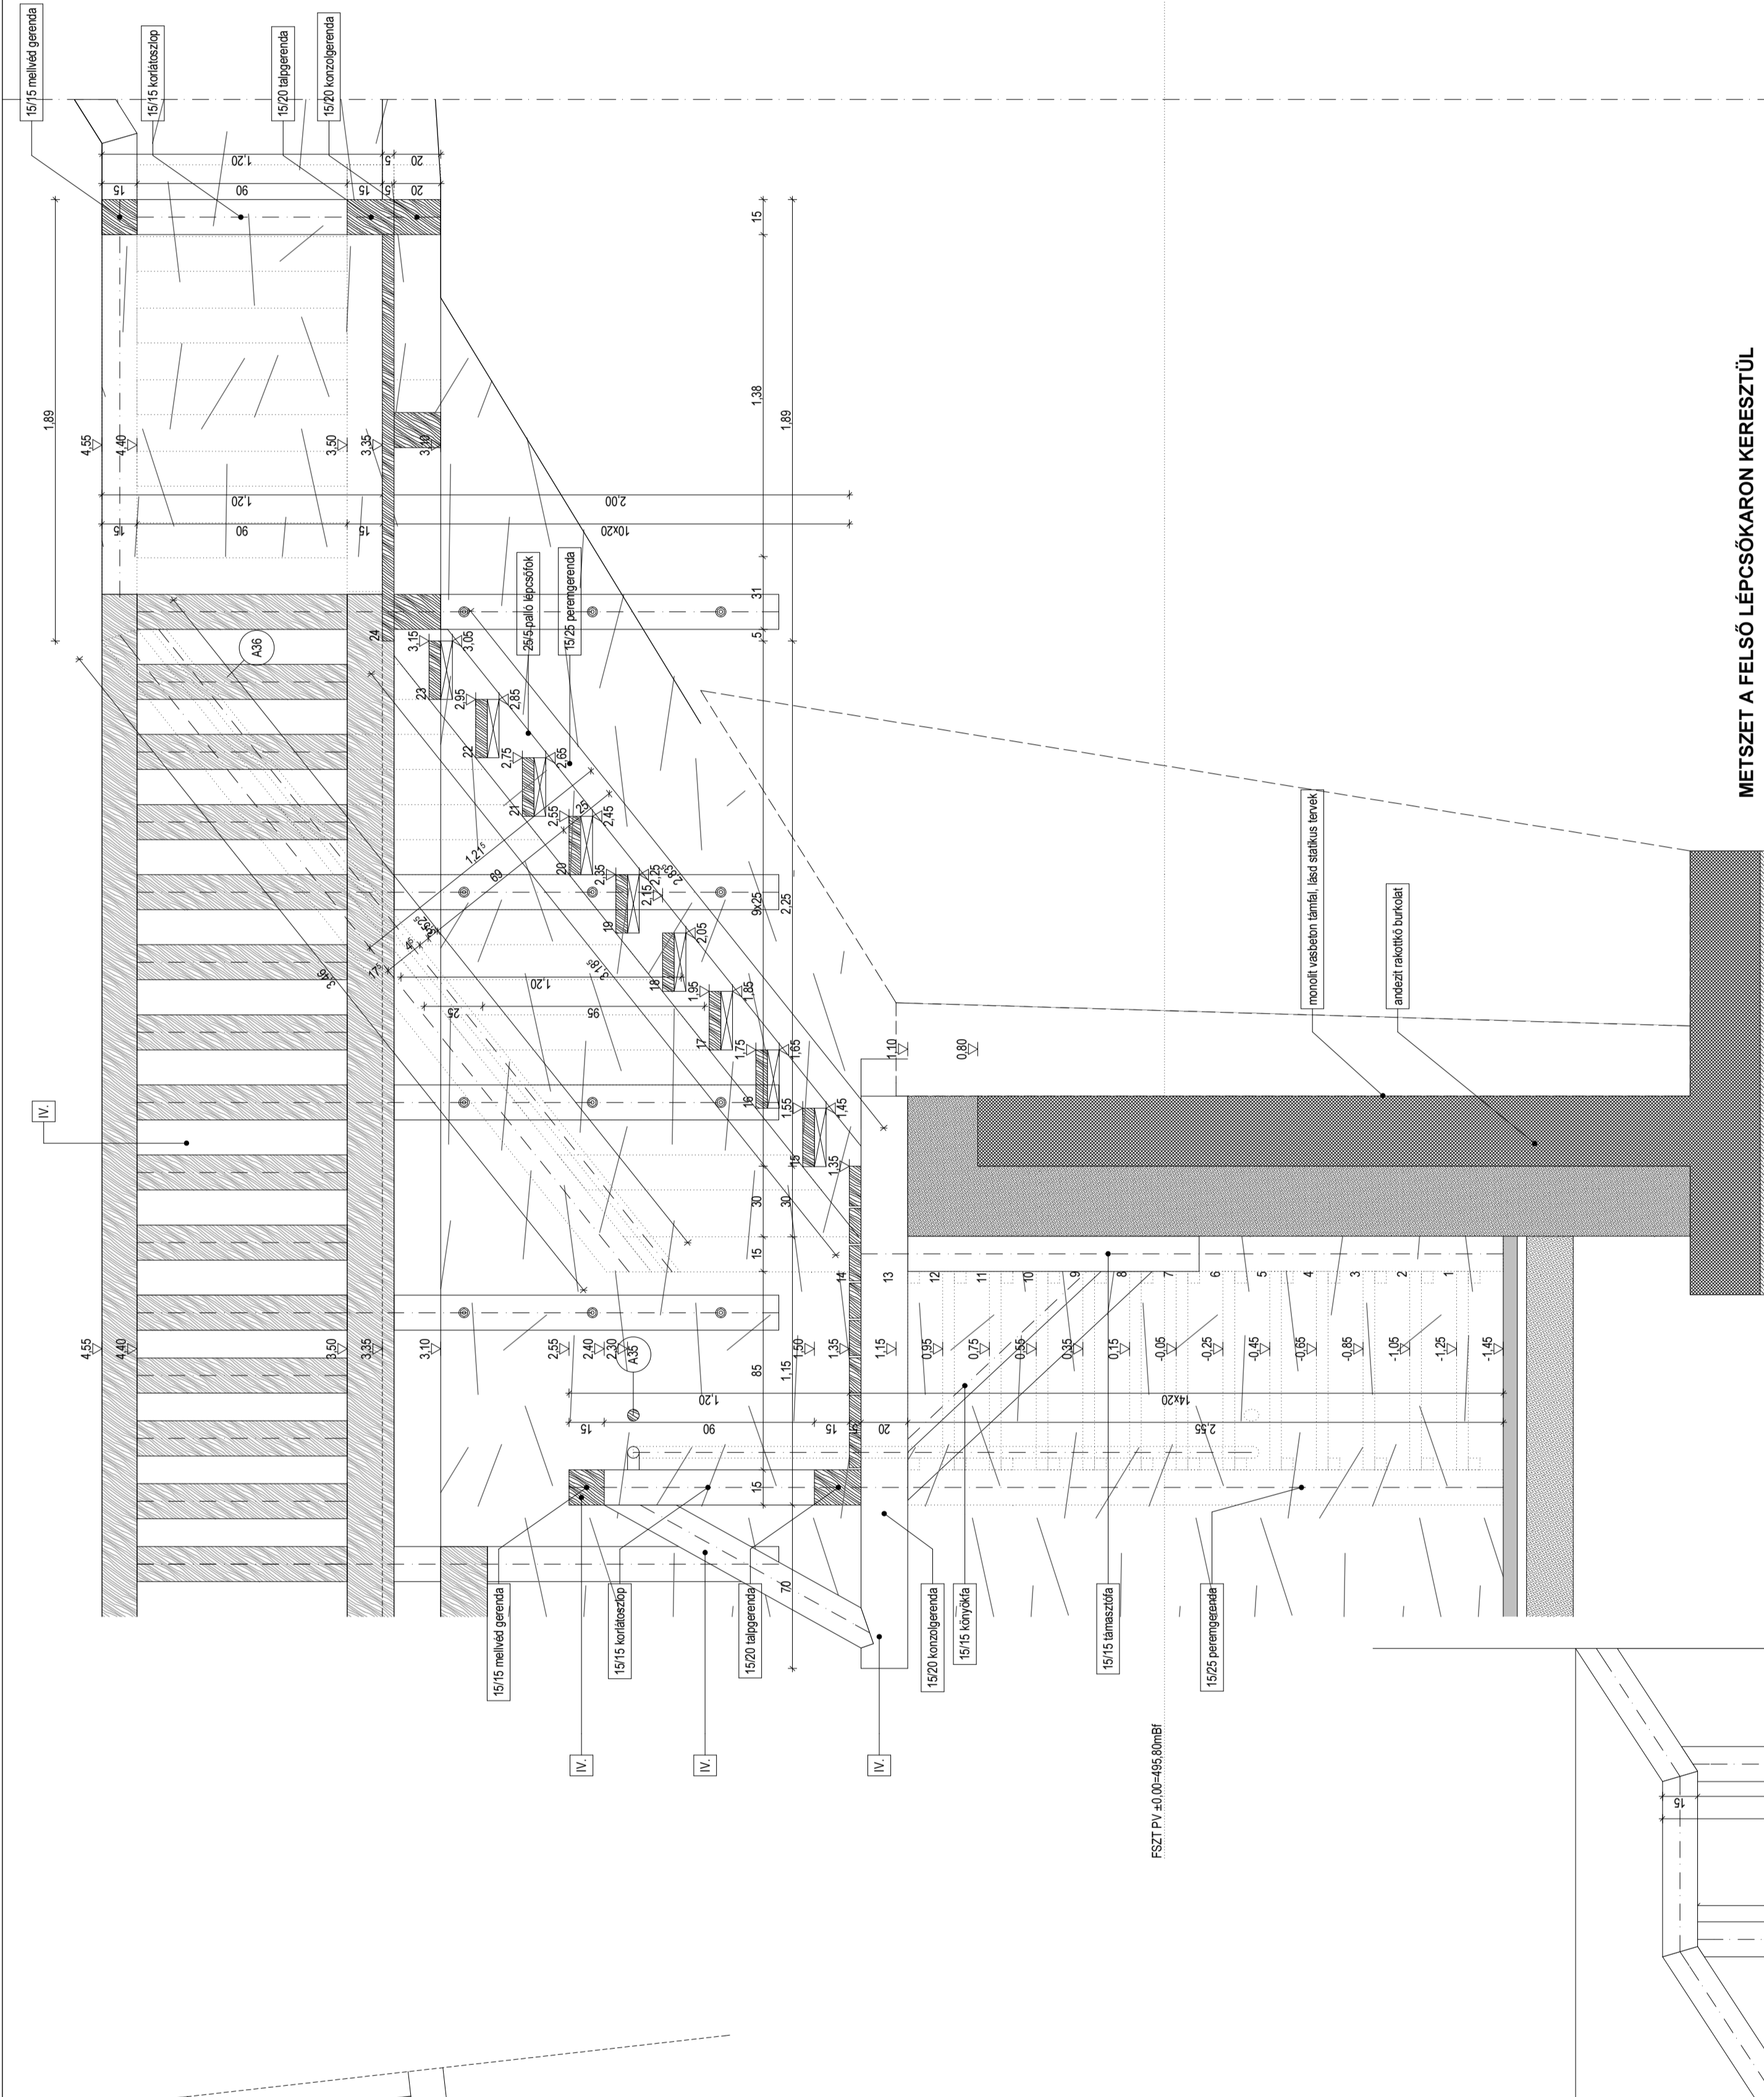


DÉL-KELETI FALRA VEZETŐ LÉPCSŐ TERVE

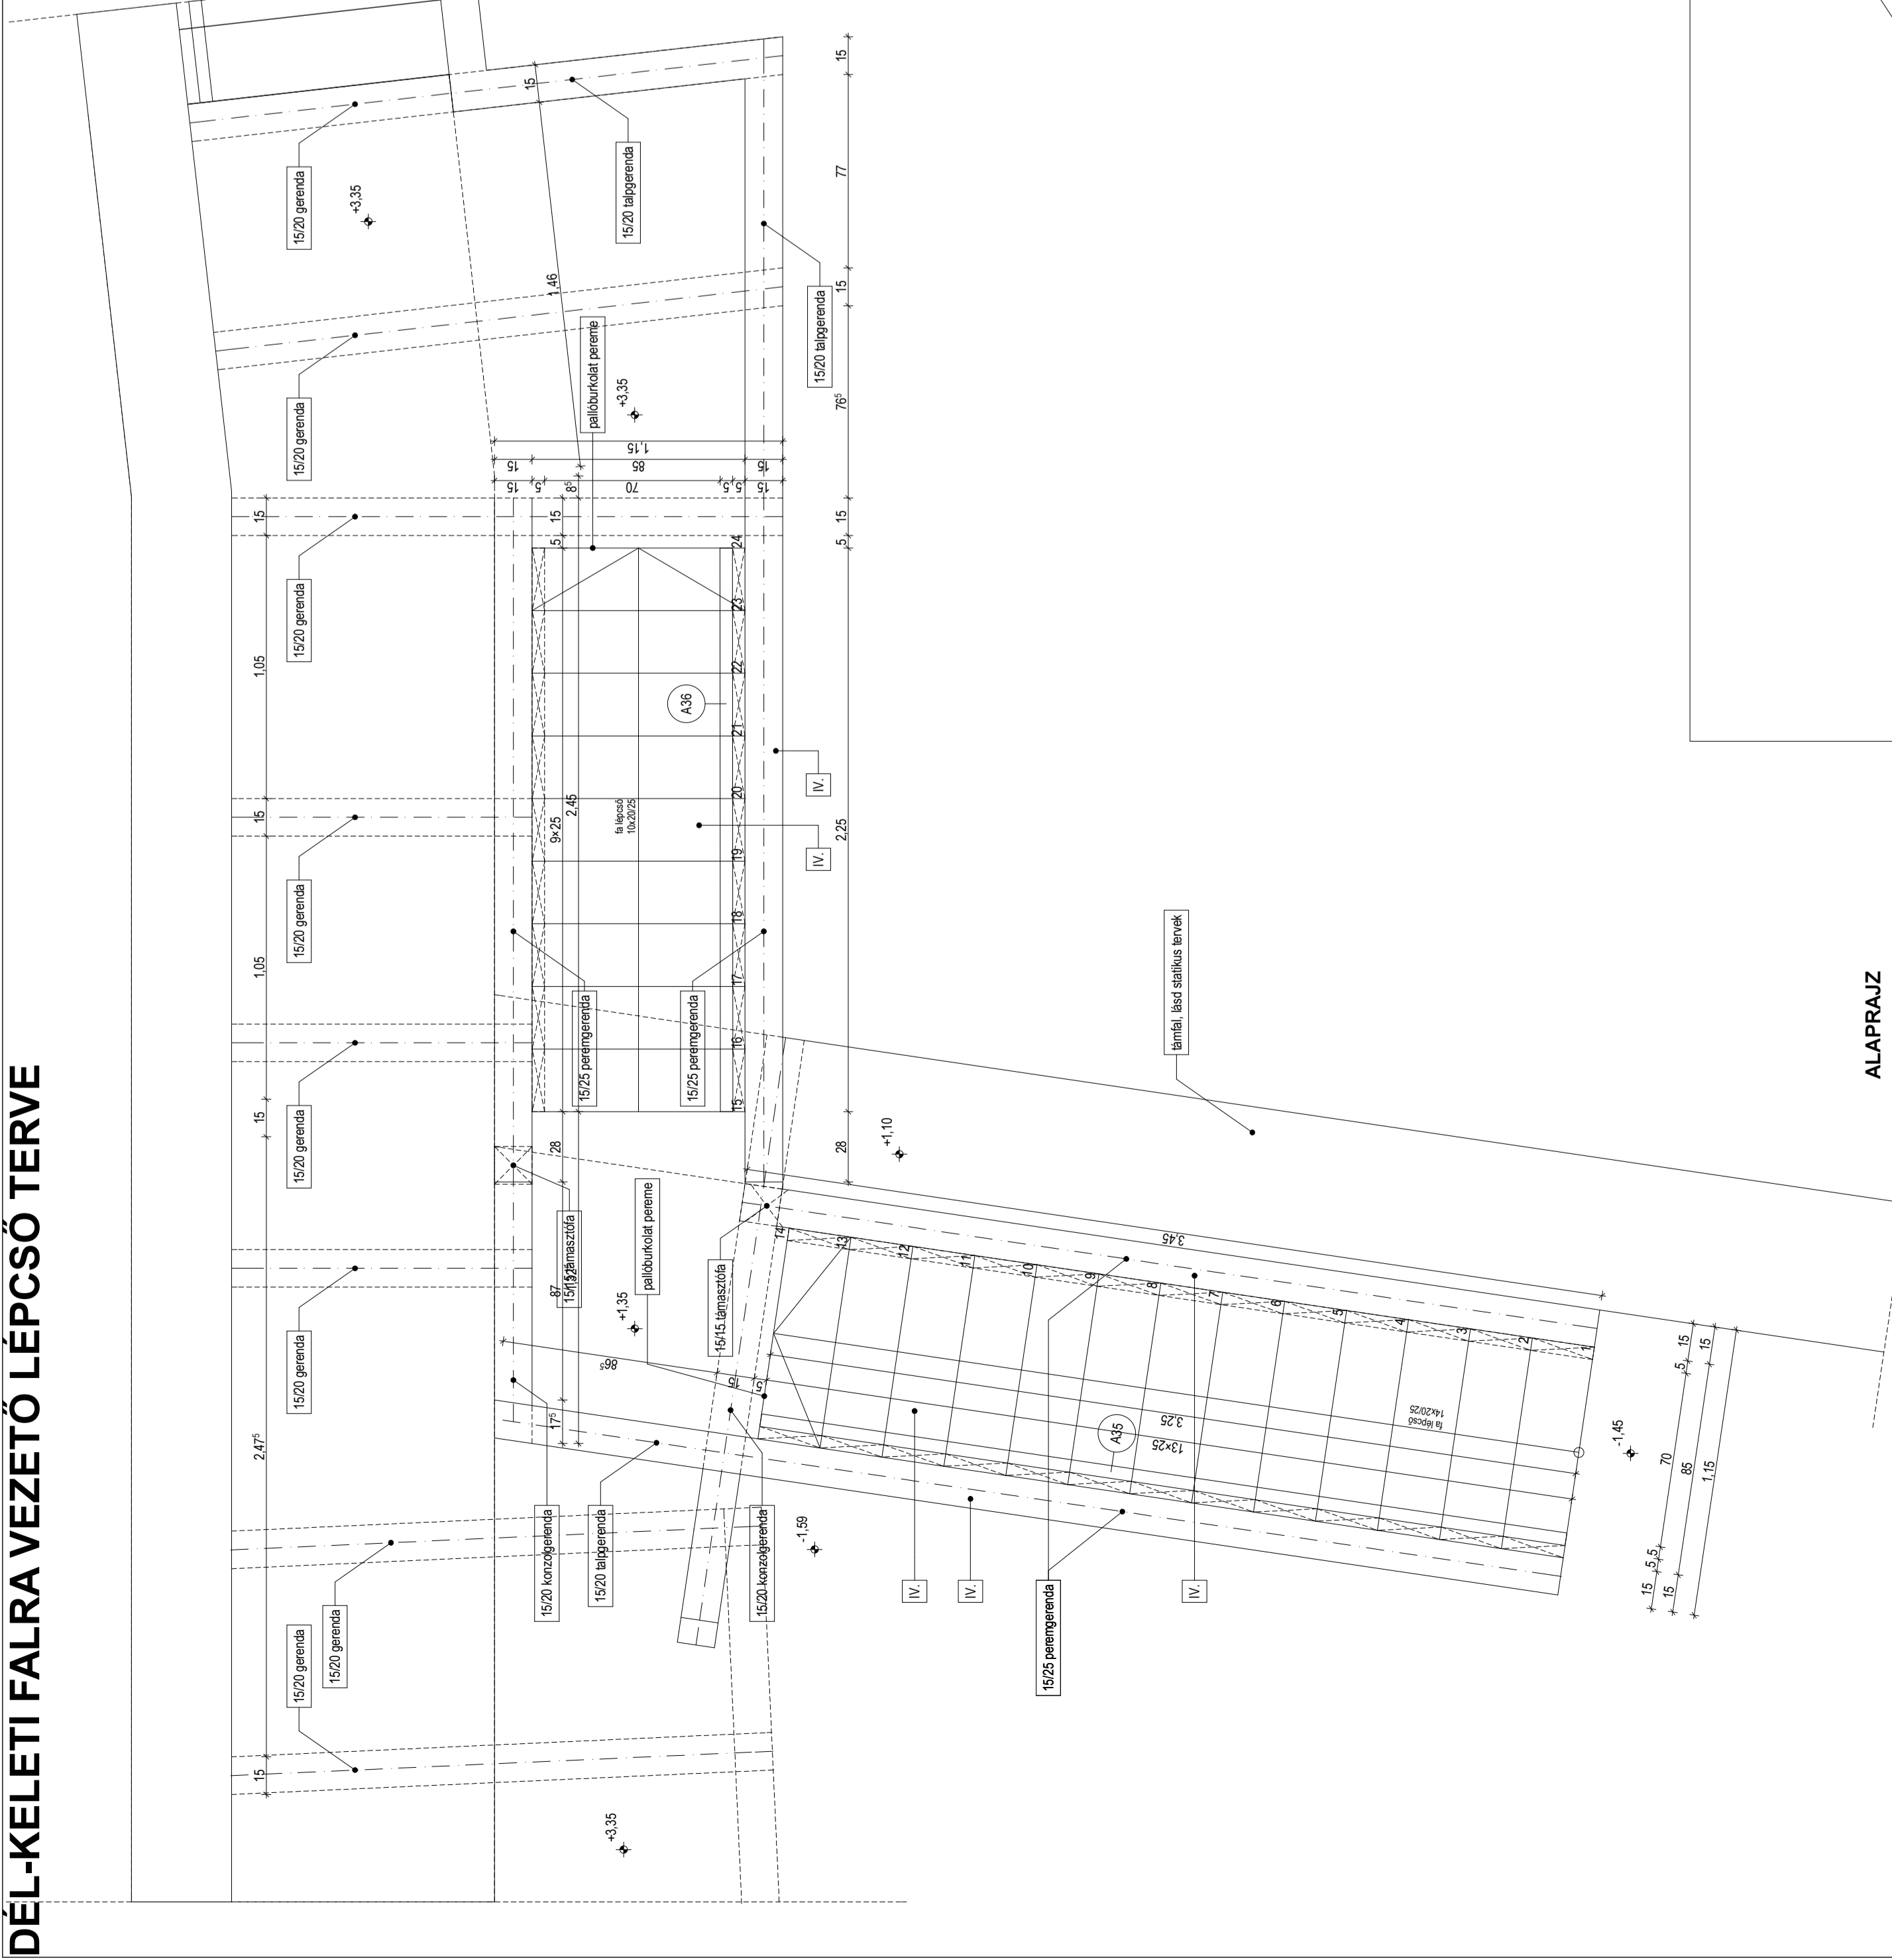

ALAPRAJZ

A DÉL-KELETI VÁRFALKÖRÜLJÁRÓ ELŐTTI KORLÁT TERVE

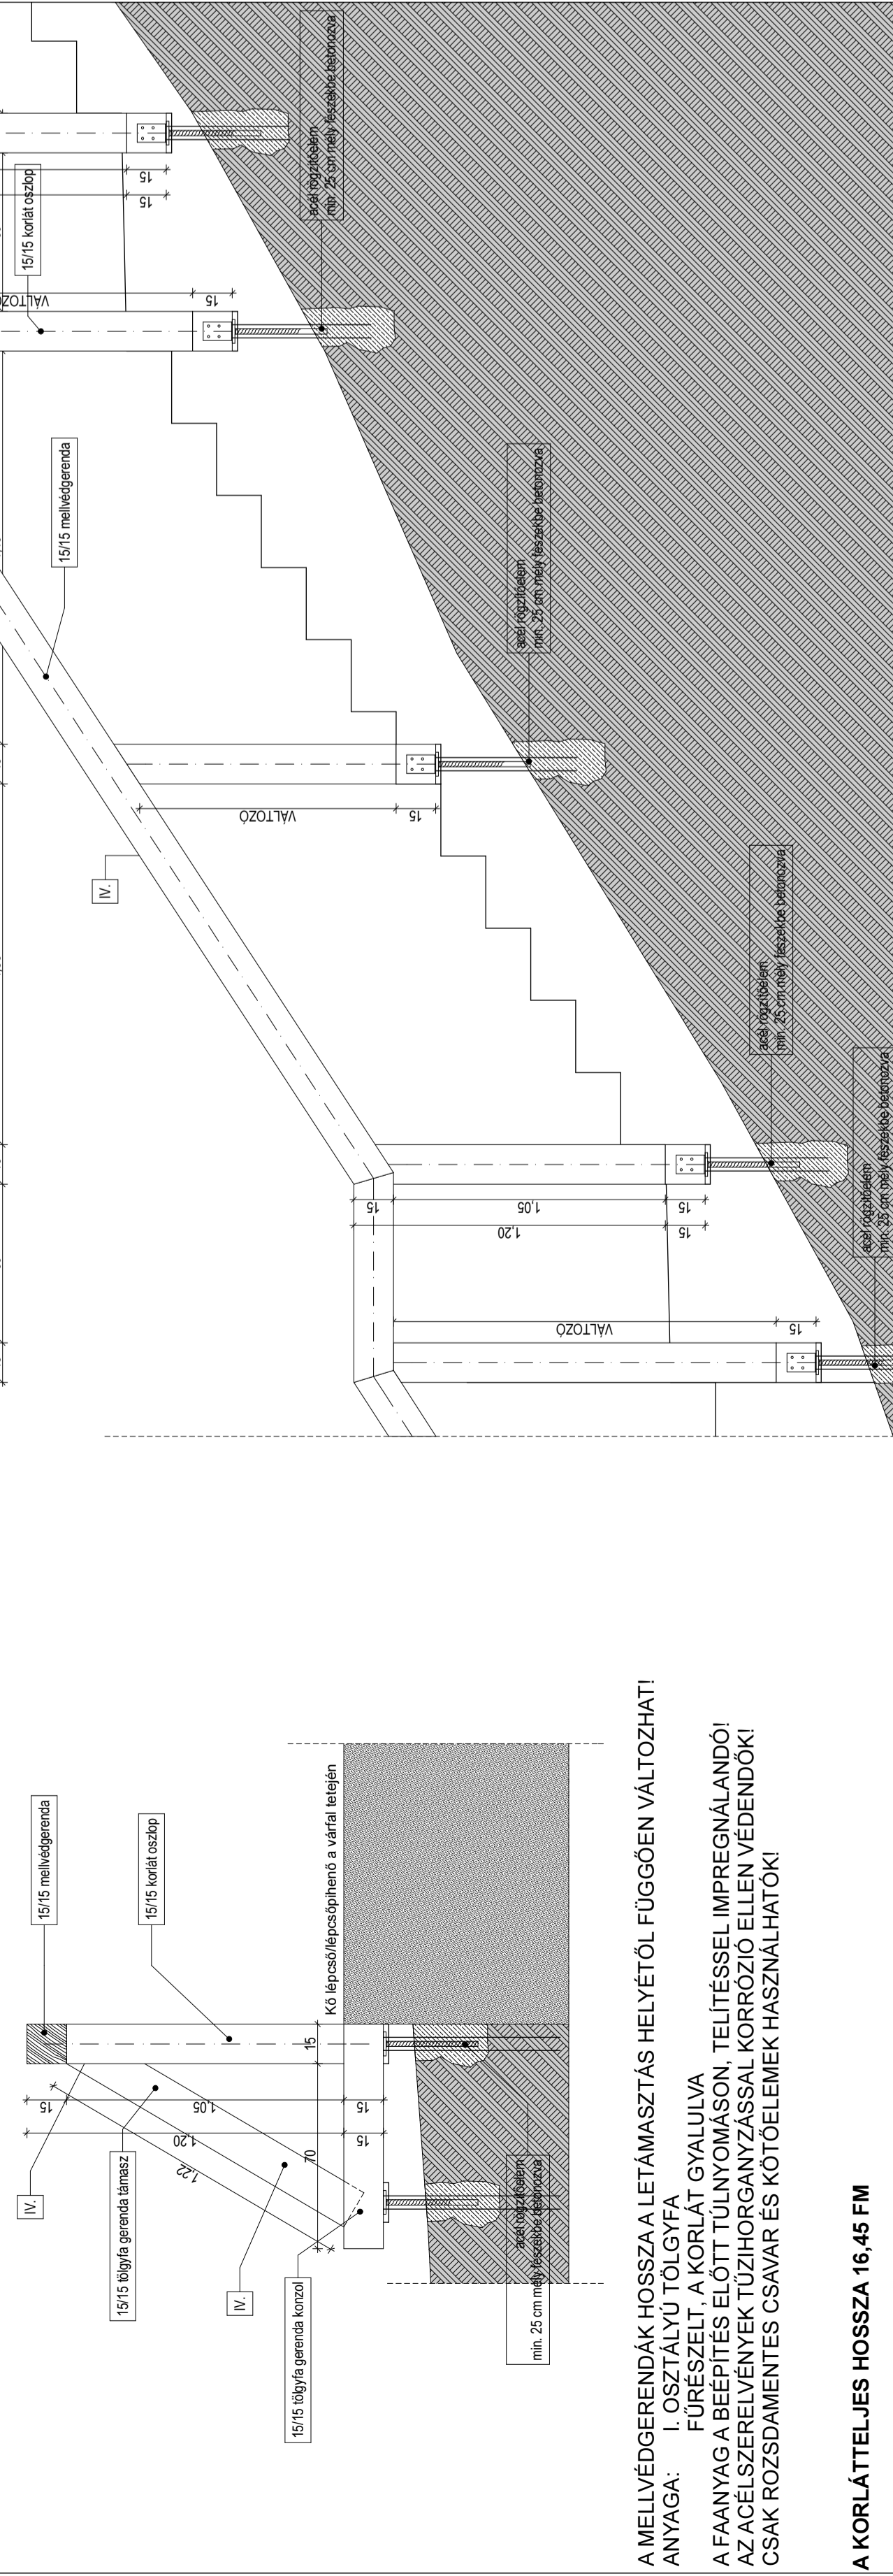


A MELLÉVÉRENDÁK HOSSZA A LETÁMASZTÁS HELYÉTŐL FÜGGŐEN VÁLTOZHAT!
 ANYAGA: I. OSZTÁLYÚ TÖLGYFA
 FÜRÉSZELT, A KORLÁT GYALULVA
 A FAANYAG A BÉPÍTÉS ELŐTT TULNYOMÁSON, TELITÉSSEL IMPREGNÁLANDÓ!
 AZ ACÉLSZERELVÉNYEK TŰZHORGANYZÁSSAL KORROZÍO ELLEN VÉDENDŐK!
 CSAK ROZSDAMENTES CSÁVAR ÉS KÖTŐELEMEK HASZNÁLHATÓK!

A KORLÁTELJES HOSSZA 16,46 FM

METSZET A FELSŐ LÉPCSŐKÁRON KERESZTÜL

A SZIKLALÉPCSŐ ELŐTTI KORLÁT TERVE

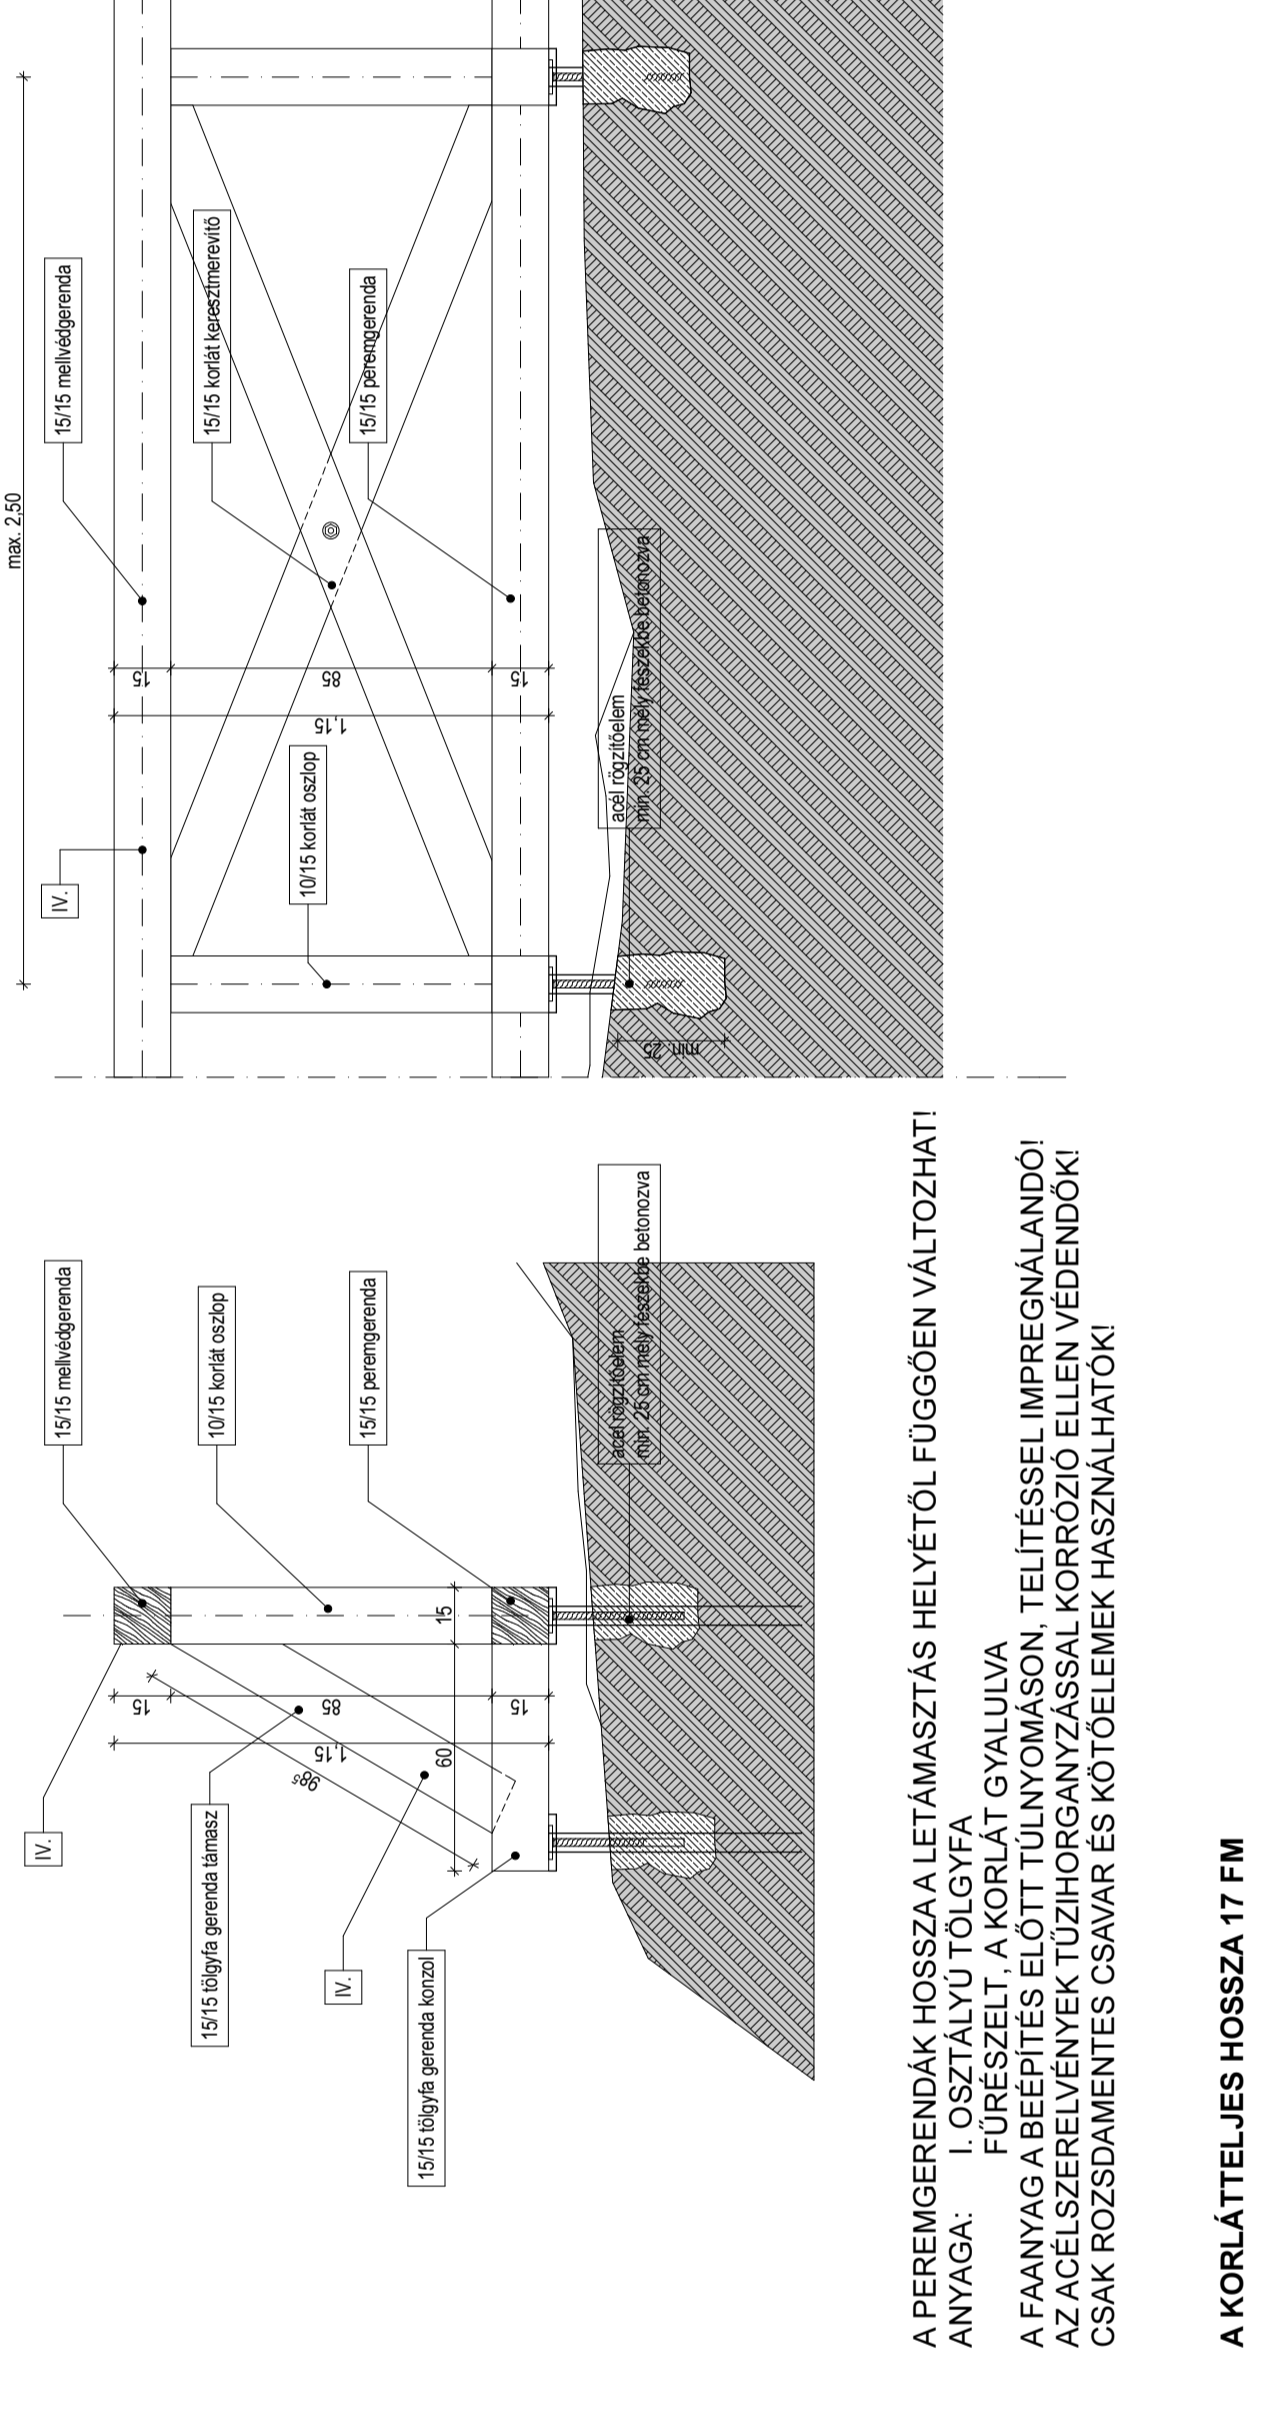

A PEREMRENDÁK HOSSZA A LETÁMASZTÁS HELYÉTŐL FÜGGŐEN VÁLTOZHAT!
 ANYAGA: I. OSZTÁLYÚ TÖLGYFA
 FÜRÉSZELT, A KORLÁT GYALULVA
 A FAANYAG A BÉPÍTÉS ELŐTT TULNYOMÁSON, TELITÉSSEL IMPREGNÁLANDÓ!
 AZ ACÉLSZERELVÉNYEK TŰZHORGANYZÁSSAL KORROZÍO ELLEN VÉDENDŐK!
 CSAK ROZSDAMENTES CSÁVAR ÉS KÖTŐELEMEK HASZNÁLHATÓK!

A KORLÁTELJES HOSSZA 17 FM

METSZET AZ ALSÓ LÉPCSŐKÁRON KERESZTÜL

