


F01	pincefal belső tér glettelés, festés vízáró vasbeton fal földszinttől	F10	lakás külső vakolat fal belső festés vakolat vasbeton fal eps hőszigetelőrendszer homlokzati vékonyvakolat	T01	beton lérkőburkolatú teraszleltő hőszigetelés nélkül földszinten 4 cm beton lérkőburkolat ágyazó bazaltzúzálek tömörített homokos kavics filc kaszárósú műanyag felületzáró xps hőszigetelés módifikált bitumenes vastaglemez szigetelés felső réteg gyökérálló, rézbetétes vasbeton födém glettelés, festés	T02	beton lérkőburkolatú teraszleltő hőszigetelés nélkül földszinten 4 cm beton lérkőburkolat ágyazó bazaltzúzálek tömörített homokos kavics filc kaszárósú műanyag felületzáró xps hőszigetelés módifikált bitumenes vastaglemez szigetelés felső réteg gyökérálló, rézbetétes vasbeton födém glettelés, festés	T03	intenzív hőszigetelt zöldtető üzlet felett 15 cm speciális termőföldkeverék 300 g/m ² műanyag filc szűrőréteg duzzasztott agyagkavics víztartó réteg filc kaszárósú műanyag felületzáró xps hőszigetelés módifikált bitumenes vastaglemez szigetelés felső réteg gyökérálló, rézbetétes vasbeton födém glettelés, festés	T04	intenzív hőszigetelt zöldtető parkoló felett 35 cm speciális termőföldkeverék 300 g/m ² műanyag filc szűrőréteg duzzasztott agyagkavics víztartó réteg filc kaszárósú műanyag felületzáró xps hőszigetelés módifikált bitumenes vastaglemez szigetelés felső réteg gyökérálló, rézbetétes vasbeton födém glettelés, festés	T05	beton lérkőburkolatú teraszleltő lakás felett v=45 cm 4 cm beton lérkőburkolat zúzálek ágyazat kavics ágyazat filc kaszárósú műanyag felületzáró xps hőszigetelés módifikált bitumenes vastaglemez szigetelés felső réteg gyökérálló, rézbetétes vasbeton födém glettelés, festés	T06	beton lérkőburkolatú teraszleltő III. emeleti lakás felett v=60 cm 4 cm beton lérkőburkolat zúzálek ágyazat kavics ágyazat filc kaszárósú műanyag felületzáró xps hőszigetelés módifikált bitumenes vastaglemez szigetelés felső réteg gyökérálló, rézbetétes vasbeton födém glettelés, festés	F19	liftakna-lakás elválasztó fal 2 lakástér vakolat glettelés, festés vasbeton tartfal technológiai szigetelés lépcsőházigetelő lap vasbeton liftakna fal glettelés, festés	F21	lépcsőház fal 2 cm belső festés vakolat vasbeton fal ásványgyapot hőszigetelés FUNDERMAX burkolat
------------	---	------------	--	------------	--	------------	--	------------	---	------------	---	------------	---	------------	--	------------	--	------------	---

F02	pincefal üzletnél belső tér glettelés, festés fektalan hőszigetelés vízáró vasbeton fal xps hőszigetelés ragasztva földszinttől	F11	vakolat áttikafal 0,6 cm belső oldali lábazati vékonyvakolat extrudált PS hőszigetelés módifikált bitumenes vastaglemez szigetelés bitumenmáz kellesítés vasbeton áttikafal eps hőszigetelés homlokzati vékonyvakolat	F03	parkoló köburkolatú földszinti fala parkolóter glettelés, festés vasbeton fal eps hőszigetelés hálózva ragasztott köburkolat külső tér	F12	köburkolatú lakásfal 1 cm belső festés vakolat vasbeton falszerkezet eps hőszigetelés duplán hálózva ragasztott köburkolat külső tér	F04	parkoló köburkolatú áttikafal külső tér ragasztott köburkolat eps hőszigetelés hálózva vasbeton fal módifikált bitumenes vastaglemez szigetelés felső réteg gyökérálló, rézbetétes xps hőszigetelés ragasztva lábazati vékonyvakolat külső tér	F13	hőszigetelt köburkolatú loggia-áttika 0,6 cm belső oldali lábazati vékonyvakolat eps hőszigetelés módifikált bitumenes vastaglemez szigetelés bitumenmáz kellesítés vasbeton áttikafal eps hőszigetelés ragasztott köburkolat	F05	üzlet reklámfelirati mező belső glettelés, festés vasbeton fal ásványgyapot hőszigetelés reklámfelirati függőnyfal mező	F14	penthouse lábazati fal belső festés vakolat ParoTherm falszerkezet bitumenes kellesítés extrudált PS lábazati hőszigetelés ragasztva légrés FUNDERMAX burkolat	F06	üzlet köburkolatú áttikafal külső tér ragasztott köburkolat eps hőszigetelés ragasztva vasbeton fal módifikált bitumenes vastaglemez szigetelés felső réteg gyökérálló, rézbetétes xps hőszigetelés ragasztva lábazati vékonyvakolat külső tér	F15	penthouse homlokzati fal belső festés vakolat ParoTherm falszerkezet ásványgyapot hőszigetelés légrés FUNDERMAX burkolat	F07	parkoló tűzfala belső tér glettelés, festés ParoTherm N+F külső fal ásványgyapot hőszigetelés homlokzati vékonyvakolat külső tér	F16	penthouse áttikafal 1 rftg műanyag lemez vízszigetelés álbéleléssel ragasztva műanyag fektáló filc eps hőszigetelés vasbeton áttikafal ásványgyapot hőszigetelés légrés FUNDERMAX burkolat	F08	üzlet és lakás tűzfala belső tér glettelés, festés ParoTherm N+F külső fal ásványgyapot hőszigetelés homlokzati vékonyvakolat külső tér	F17	lakáselválasztó fal festés vakolat méshomoktégla akusztikail fal vakolat festés	F09	lakás lábazati fal belső festés vakolat vasbeton falszerkezet bitumenes kellesítés módifikált bitumenes vastaglemez szigetelés extrudált PS lábazati hőszigetelés ragasztva lábazati vékonyvakolat	F18	folyosó-elválasztó fal festés vakolat méshomoktégla fal vakolat festés
------------	---	------------	---	------------	--	------------	--	------------	--	------------	---	------------	---	------------	--	------------	--	------------	--	------------	--	------------	--	------------	---	------------	---	------------	--	------------	--

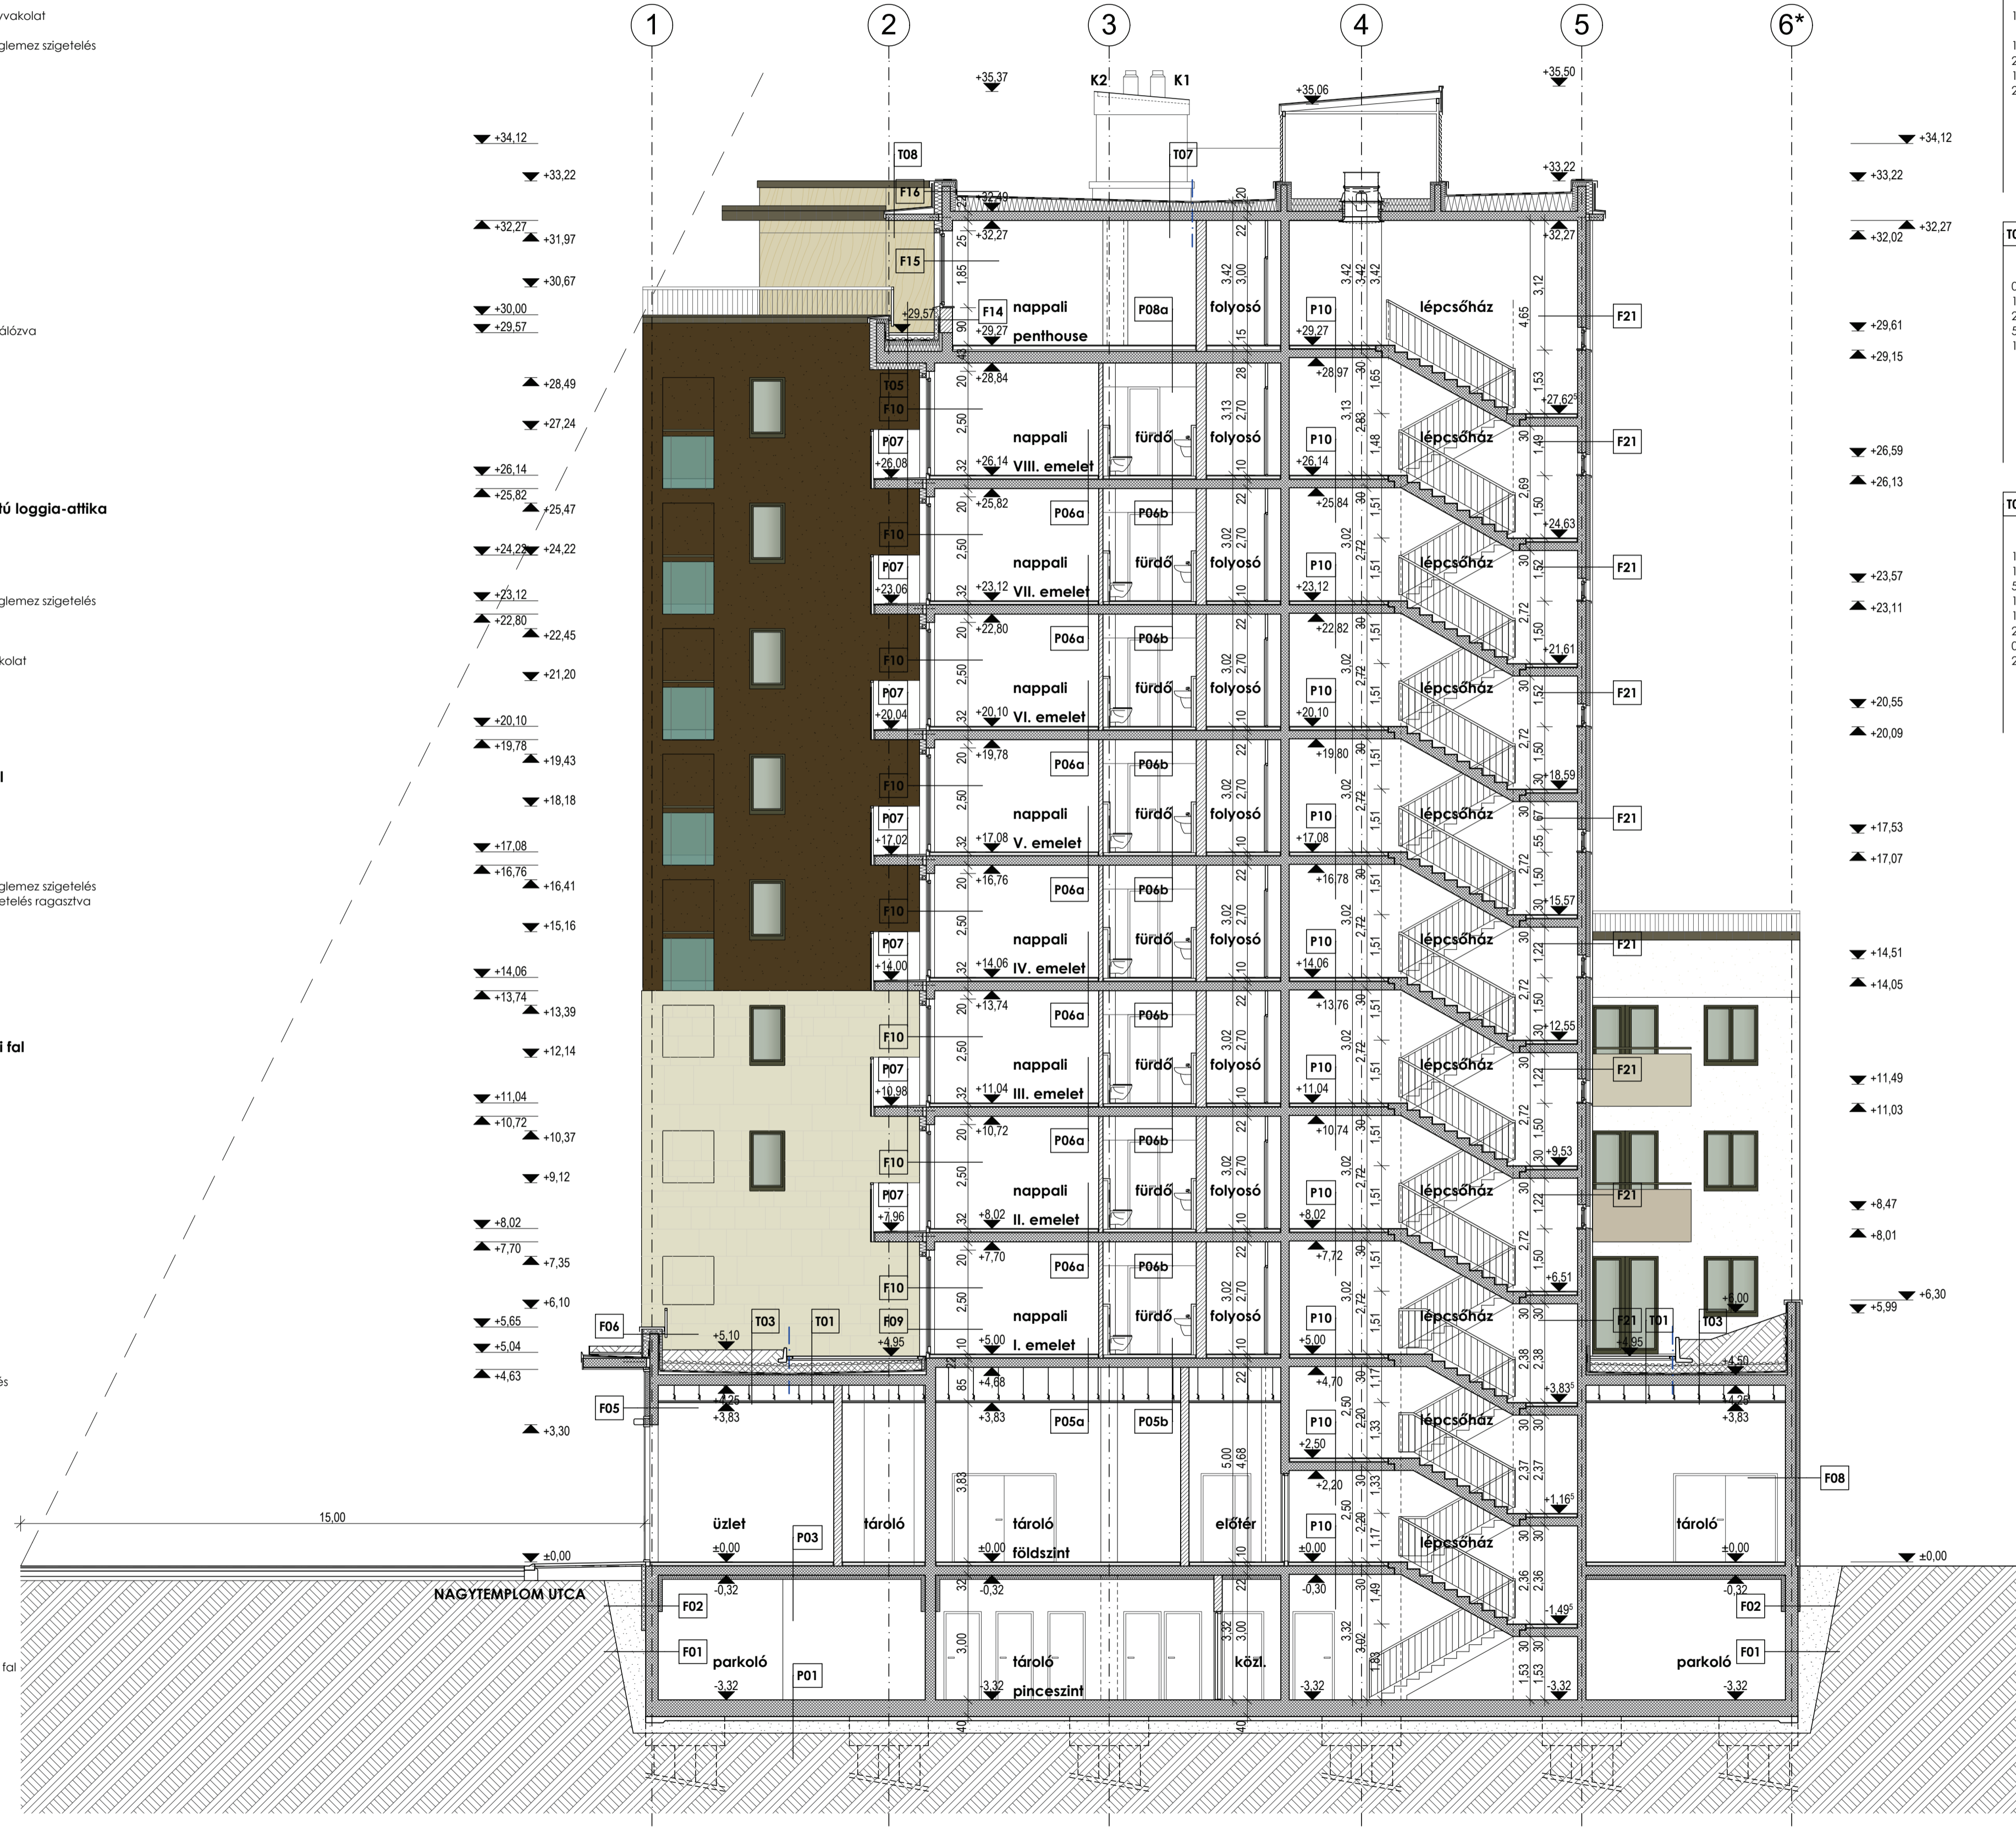

F08	üzlet és lakás tűzfala belső tér glettelés, festés ParoTherm N+F külső fal ásványgyapot hőszigetelés homlokzati vékonyvakolat külső tér	F20	liftüzelvények fala 40 cm kavics ágyazat dombornyomott felületzáró vízáró vasbeton fal negatív oldali kent szigetelés	F09	lakás lábazati fal belső festés vakolat vasbeton falszerkezet bitumenes kellesítés módifikált bitumenes vastaglemez szigetelés extrudált PS lábazati hőszigetelés ragasztva lábazati vékonyvakolat	F21	lépcsőház fal 2 cm belső festés vakolat vasbeton fal ásványgyapot hőszigetelés FUNDERMAX burkolat	F10	lakás külső vakolat fal 2 cm belső festés vakolat vasbeton fal eps hőszigetelőrendszer homlokzati vékonyvakolat	F22	hűtőgép zajárnyékoló fala 1 rftg belső oldali terpeszetti lemez burkolat ásványgyapot hőszigetelés acél hullámlemez burkolat
------------	---	------------	---	------------	--	------------	---	------------	---	------------	--

F10	lakás külső vakolat fal 2 cm belső festés vakolat vasbeton fal eps hőszigetelőrendszer homlokzati vékonyvakolat	F23	átalános lakás-lakás födém 1,5 cm greslap burkolat ragasztva v. szalagparketta műanyag filcen ajzatielgyenyítés beton olajot PE fólia technológiai szigetelés PS úszatóréteg extrudált PE hab zajszigetelő lemez vasbeton födém glettelés, festés	F11	vakolat áttikafal 0,6 cm belső oldali lábazati vékonyvakolat extrudált PS hőszigetelés módifikált bitumenes vastaglemez szigetelés bitumenmáz kellesítés vasbeton áttikafal eps hőszigetelés homlokzati vékonyvakolat	F24	vizesblokk lakás-lakás födém 1,5 cm greslap burkolat ragasztva 2 rftg kent szigetelés ajzatielgyenyítés beton olajot PE fólia technológiai szigetelés PS úszatóréteg extrudált PE hab zajszigetelő lemez vasbeton födém glettelés, festés	F12	köburkolatú lakásfal 1 cm belső festés vakolat vasbeton falszerkezet eps hőszigetelés duplán hálózva ragasztott köburkolat külső tér	F25	erkély burkolat 1,5 cm greslap burkolat ragasztva 2 rftg kent szigetelés ajzatielgyenyítés homlokzati vékonyvakolat
------------	---	------------	---	------------	---	------------	---	------------	--	------------	---

F11	vakolat áttikafal 0,6 cm belső oldali lábazati vékonyvakolat extrudált PS hőszigetelés módifikált bitumenes vastaglemez szigetelés bitumenmáz kellesítés vasbeton áttikafal eps hőszigetelés homlokzati vékonyvakolat	F26	üzlet helyiség padló 1,5 cm greslap burkolat ragasztva ajzatielgyenyítés beton olajot PE fólia technológiai szigetelés PS úszatóréteg vasbeton födém ásványgyapot hőszigetelés	F13	hőszigetelt köburkolatú loggia-áttika 0,6 cm belső oldali lábazati vékonyvakolat eps hőszigetelés módifikált bitumenes vastaglemez szigetelés bitumenmáz kellesítés vasbeton áttikafal eps hőszigetelés ragasztott köburkolat	F27	penthouse vizesblokk födém 1,5 cm greslap burkolat ragasztva 2 rftg kent szigetelés ajzatielgyenyítés beton olajot PE fólia technológiai szigetelés PS úszatóréteg extrudált PE hab zajszigetelő lemez vasbeton födém glettelés, festés	F14	penthouse lábazati fal belső festés vakolat ParoTherm falszerkezet bitumenes kellesítés extrudált PS lábazati hőszigetelés ragasztva légrés FUNDERMAX burkolat	F28	penthouse vizesblokk parkoló felett 1,5 cm greslap burkolat ragasztva 2 rftg kent szigetelés ajzatielgyenyítés beton olajot PE fólia technológiai szigetelés PS úszatóréteg extrudált PE hab zajszigetelő lemez vasbeton födém glettelés, festés
------------	---	------------	--	------------	---	------------	---	------------	--	------------	--

F15	penthouse homlokzati fal belső festés vakolat ParoTherm falszerkezet ásványgyapot hőszigetelés légrés FUNDERMAX burkolat	F29	lakás-vizesblokk parkoló felett 1,5 cm greslap burkolat ragasztva 2 rftg kent szigetelés ajzatielgyenyítés beton olajot PE fólia technológiai szigetelés PS úszatóréteg extrudált PE hab zajszigetelő lemez vasbeton födém glettelés, festés	F16	penthouse áttikafal 1 rftg műanyag lemez vízszigetelés álbéleléssel ragasztva műanyag fektáló filc eps hőszigetelés vasbeton áttikafal ásványgyapot hőszigetelés légrés FUNDERMAX burkolat	F30	lakás-üzlet tér felett 1,5 cm greslap burkolat ragasztva 2 rftg kent szigetelés ajzatielgyenyítés beton olajot PE fólia technológiai szigetelés PS úszatóréteg extrudált PE hab zajszigetelő lemez vasbeton födém glettelés, festés	F17	lakáselválasztó fal festés vakolat méshomoktégla akusztikail fal vakolat festés	F31	lakás-vizesblokk üzlet tér felett 1,5 cm greslap burkolat ragasztva 2 rftg kent szigetelés ajzatielgyenyítés beton olajot PE fólia technológiai szigetelés PS úszatóréteg extrudált PE hab zajszigetelő lemez vasbeton födém glettelés, festés
------------	--	------------	--	------------	--	------------	---	------------	---	------------	--

F18	folyosó-elválasztó fal festés vakolat méshomoktégla fal vakolat festés	F32	lakás-vizesblokk üzlet tér felett 1,5 cm greslap burkolat ragasztva 2 rftg kent szigetelés ajzatielgyenyítés beton olajot PE fólia technológiai szigetelés PS úszatóréteg extrudált PE hab zajszigetelő lemez vasbeton födém glettelés, festés	F19	liftakna-lakás elválasztó fal 2 lakástér vakolat glettelés, festés vasbeton tartfal technológiai szigetelés lépcsőházigetelő lap vasbeton liftakna fal glettelés, festés	F33	lakás-vizesblokk üzlet tér felett 1,5 cm greslap burkolat ragasztva 2 rftg kent szigetelés ajzatielgyenyítés beton olajot PE fólia technológiai szigetelés PS úszatóréteg extrudált PE hab zajszigetelő lemez vasbeton födém glettelés, festés	F20	liftüzelvények fala 40 cm kavics ágyazat dombornyomott felületzáró vízáró vasbeton fal negatív oldali kent szigetelés	F34	lakás-vizesblokk üzlet tér felett 1,5 cm greslap burkolat ragasztva 2 rftg kent szigetelés ajzatielgyenyítés beton olajot PE fólia technológiai szigetelés PS úszatóréteg extrudált PE hab zajszigetelő lemez vasbeton födém glettelés, festés
------------	--	------------	--	------------	--	------------	--	------------	---	------------	--

F20	liftüzelvények fala 40 cm kavics ágyazat dombornyomott felületzáró vízáró vasbeton fal negatív oldali kent szigetelés	F35	lakás-vizesblokk üzlet tér felett 1,5 cm greslap burkolat ragasztva 2 rftg kent szigetelés ajzatielgyenyítés beton olajot PE fólia technológiai szigetelés PS úszatóréteg extrudált PE hab zajszigetelő lemez vasbeton födém glettelés, festés	F21	lépcsőház fal 2 cm belső festés vakolat vasbeton fal ásványgyapot hőszigetelés FUNDERMAX burkolat	F36	lakás-vizesblokk üzlet tér felett 1,5 cm greslap burkolat ragasztva 2 rftg kent szigetelés ajzatielgyenyítés beton olajot PE fólia technológiai szigetelés PS úszatóréteg extrudált PE hab zajszigetelő lemez vasbeton födém glettelés, festés	F22	hűtőgép zajárnyékoló fala 1 rftg belső oldali terpeszetti lemez burkolat ásványgyapot hőszigetelés acél hullámlemez burkolat	F37	lakás-vizesblokk üzlet tér felett 1,5 cm greslap burkolat ragasztva 2 rftg kent szigetelés ajzatielgyenyítés beton olajot PE fólia technológiai szigetelés PS úszatóréteg extrudált PE hab zajszigetelő lemez vasbeton födém glettelés, festés
------------	---	------------	--	------------	---	------------	--	------------	--	------------	--

F23	átalános lakás-lakás födém 1,5 cm greslap burkolat ragasztva v. szalagparketta műanyag filcen ajzatielgyenyítés beton olajot PE fólia technológiai szigetelés PS úszatóréteg extrudált PE hab zajszigetelő lemez vasbeton födém glettelés, festés	F38	lakás-vizesblokk üzlet tér felett 1,5 cm greslap burkolat ragasztva 2 rftg kent szigetelés ajzatielgyenyítés beton olajot PE fólia technológiai szigetelés PS úszatóréteg extrudált PE hab zajszigetelő lemez vasbeton födém glettelés, festés	F24	vizesblokk lakás-lakás födém 1,5 cm greslap burkolat ragasztva 2 rftg kent szigetelés ajzatielgyenyítés beton olajot PE fólia technológiai szigetelés PS úszatóréteg extrudált PE hab zajszigetelő lemez vasbeton födém glettelés, festés	F39	lakás-vizesblokk üzlet tér felett 1,5 cm greslap burkolat ragasztva 2 rftg kent szigetelés ajzatielgyenyítés beton olajot PE fólia technológiai szigetelés PS úszatóréteg extrudált PE hab zajszigetelő lemez vasbeton födém glettelés, festés	F25	erkély burkolat 1,5 cm greslap burkolat ragasztva 2 rftg kent szigetelés ajzatielgyenyítés homlokzati vékonyvakolat	F40	lakás-vizesblokk üzlet tér felett 1,5 cm greslap burkolat ragasztva 2 rftg kent szigetelés ajzatielgyenyítés beton olajot PE fólia technológiai szigetelés PS úszatóréteg extrudált PE hab zajszigetelő lemez vasbeton födém glettelés, festés
------------	---	------------	--	------------	---	------------	--	------------	---	------------	--

±0,00=104,00 mBf

ÉPÍTÉSI ENGEDÉLYEZÉSI TERV
CORVIN SÉTÁNY 119/B TÖMB I. ÜTEM
HRSZ.: 36279/10

Megrendelő:
Cordia Park Residence Kft.
1082 Budapest, Futó u. 47-53. VI. em.

Generáltervező:
Gábor & Svejkoszky Építészroda Bt.
1026 Budapest, Pasaréti út 88.
tel/fax: 36 1 215 37 71

Gábor & Svejkoszky
ÉPÍTÉSZIRODA

Felkészítő:
Gábor & Svejkoszky Építészroda Bt.
Gábor Kálmán
É 01-3790

Építésszek:
Svejkoszky Anita
Barcsai Ágnes
Igor Péter
Hámori Nikolett

Társtervezők:
Építész: Gábor & Svejkoszky Építészroda Bt.
Gábor Kálmán É 01-3790
Stafka: Kenese Kft. Kenese István T-T-01-0112
Épütelgépész: Kőrös Consult Kft. Kis Róbert GT-01-14276
Épütelvillamoság: Pilon Et Kft. Tóth Zoltán VT-1 01 0702
Tűzvédelem: Kiszelák Ferenc I-222/2010
Zajvédelem és akusztika: Csolt Róbert SZKV-zr-13-12813
Garázstechnológia és környezetvédelem: Rodó Lajos Kő-T/11-0669 , K-F-L 956/2004
Kertterv: Szalkai Adrienne K 1 01-5110/05

Rajz:
B-B metszet

Lépték: **1:100** Rajzszám:
Dátum: 2013. július **E-2-2**