



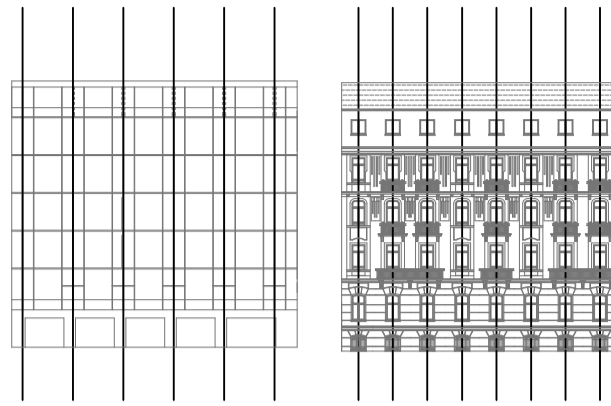




UDVARI HOMLOKZAT
A meglévő épület rendszerének átértelmezése, folytatása

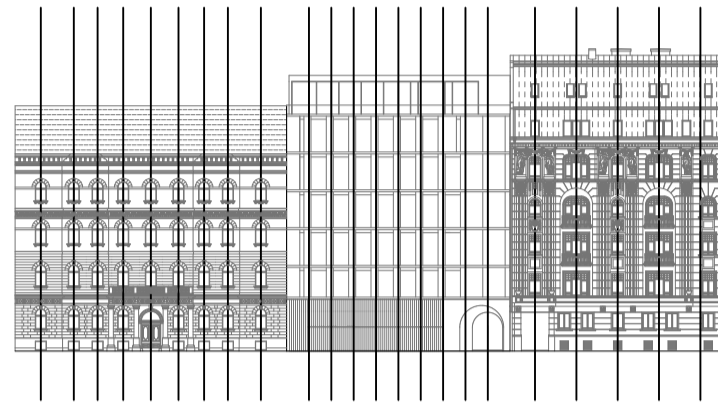


UTCAI HOMLOKZAT VERTIKÁLIS RITMUSA



UTCAI HOMLOKZAT HORIZONTÁLIS RITMUSA

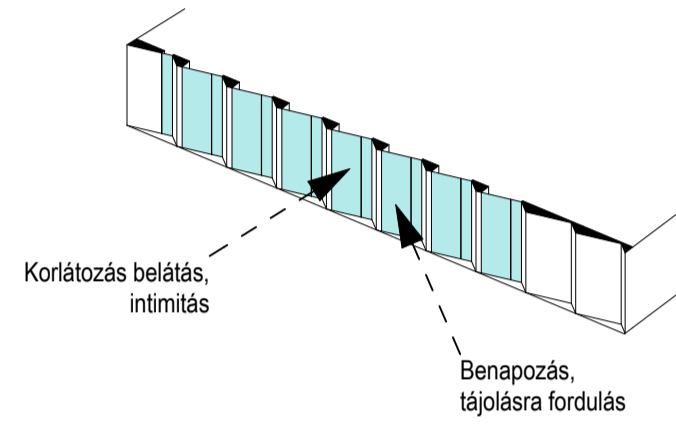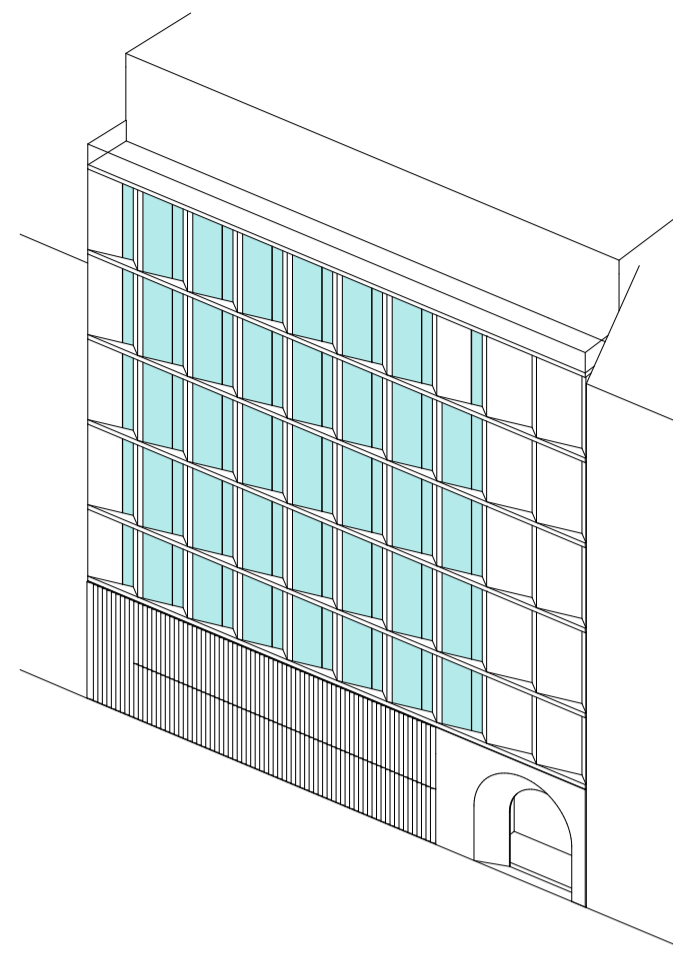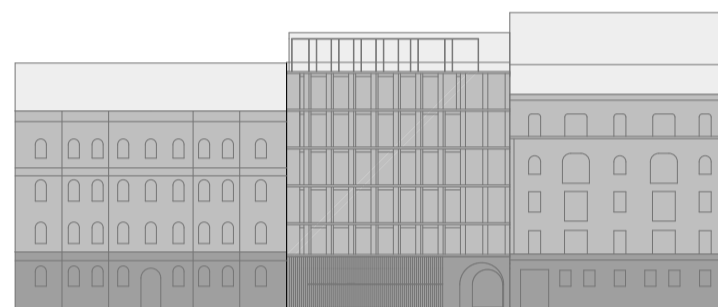

Korlátozás belátás, intimitás
Benapozás, tájoltásra fordulás

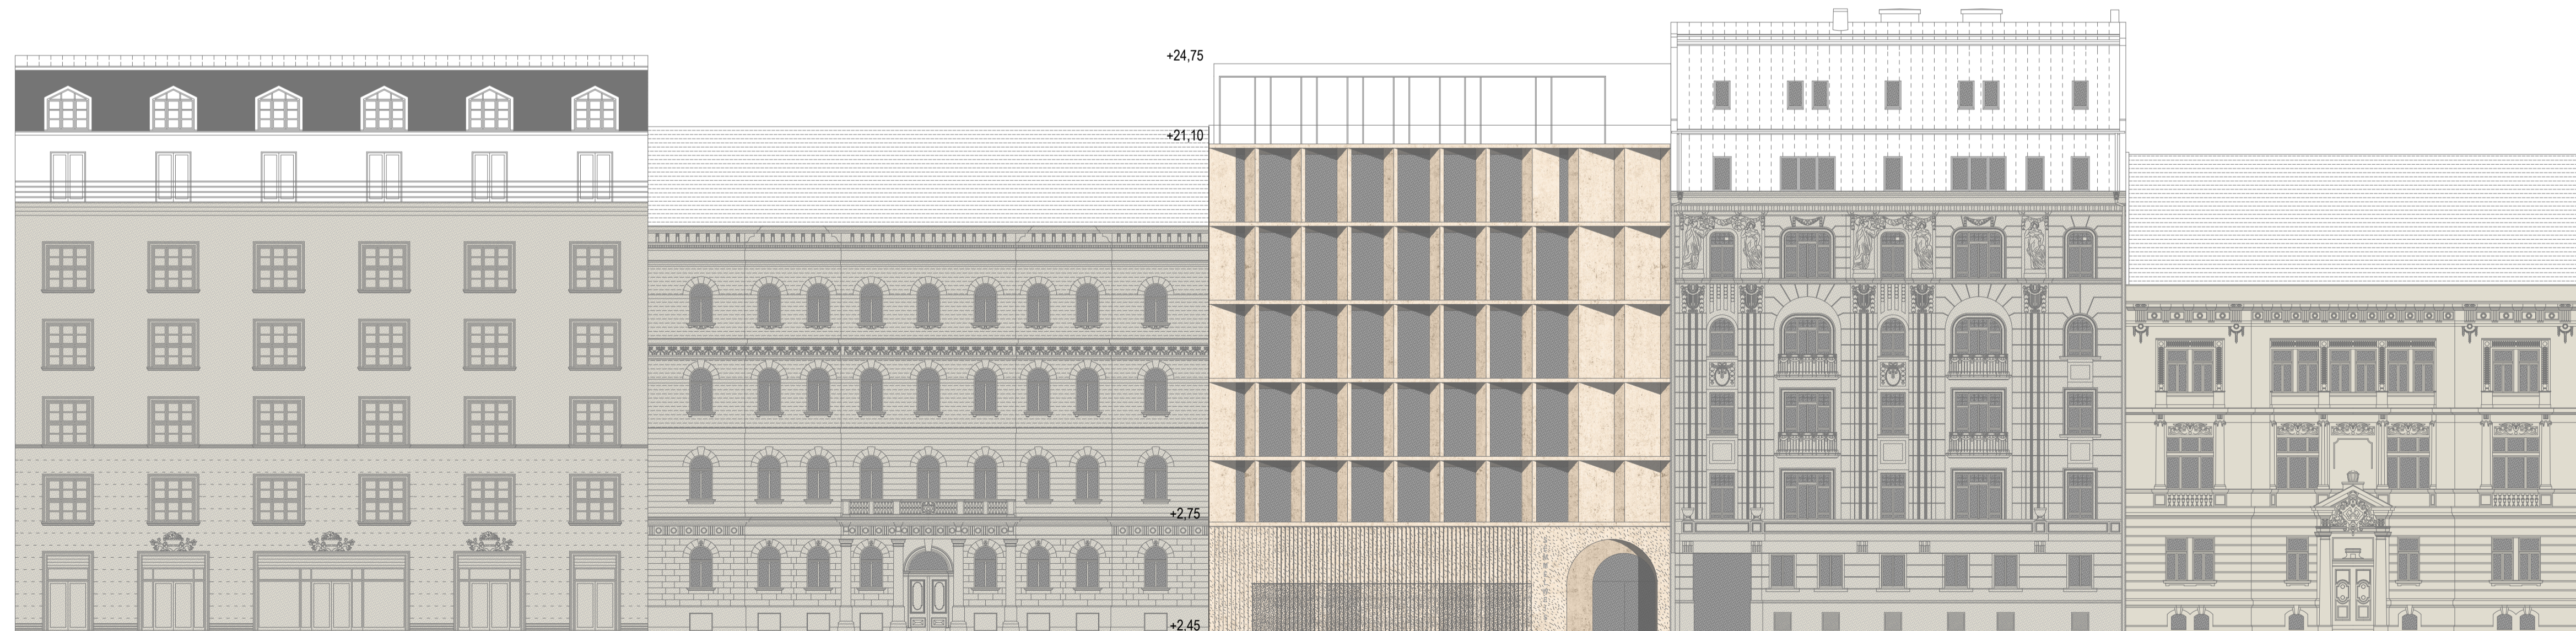

Utcái homlokzat M 1:200