



EGYSÉGES BELSŐ UDVAR

Az udvar, mint szervező és összekötő kapocs.

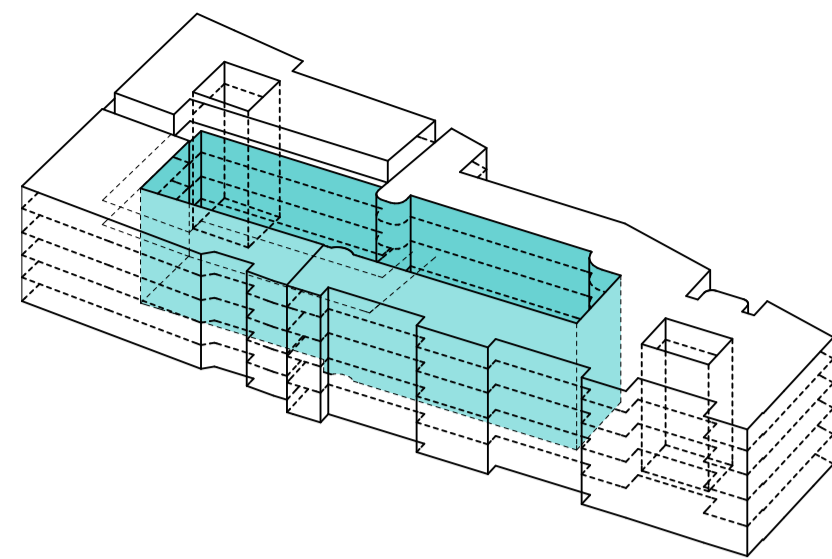


KIEGÉSZÍTÉS

A bővítéssel a korábban elkezdett belső udvar geometriáját folytatva egy egységes udvarkép kialakítása.

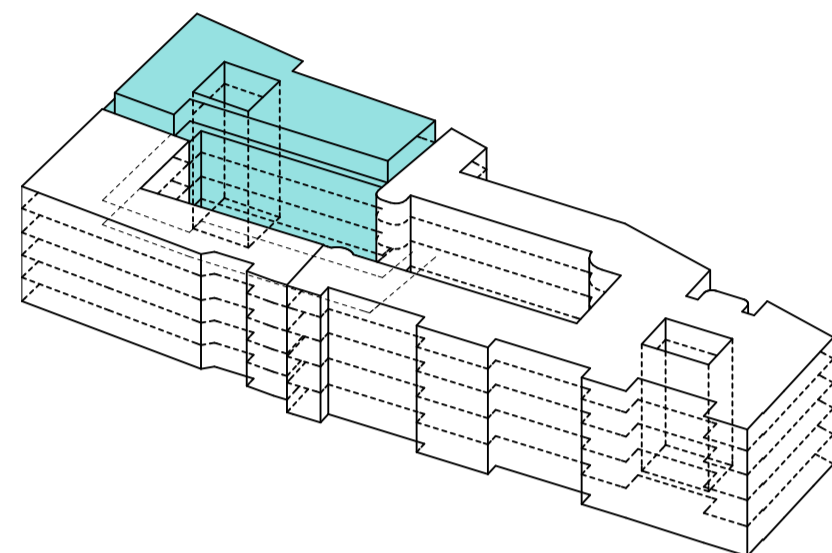


KÖZPONTI ÁTRIUM

Az új bejárásthoz kapcsolódó belső átrium a Vas utcai főbejárat fedett udvarának rokon párja.

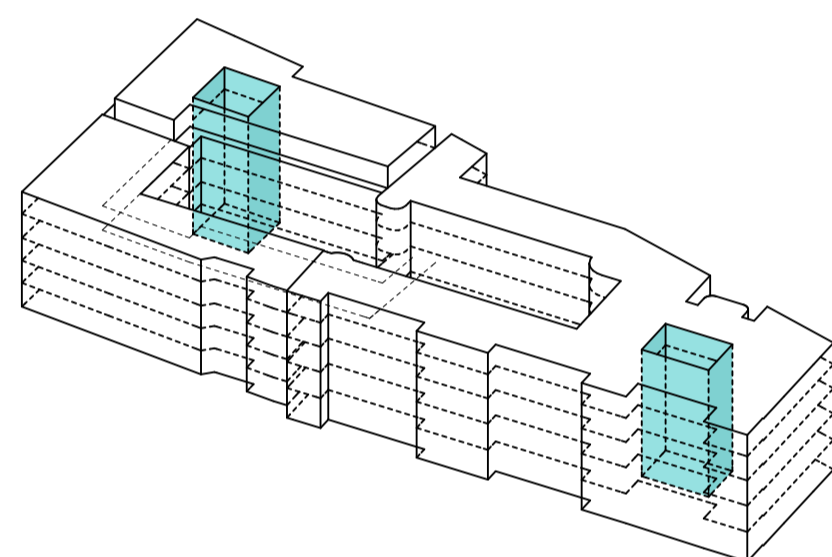


BELSŐ KÖZLEKÉDÉS RENDSZERE


A teljes körbejárhatóság biztosítása az oktatási szinteken.

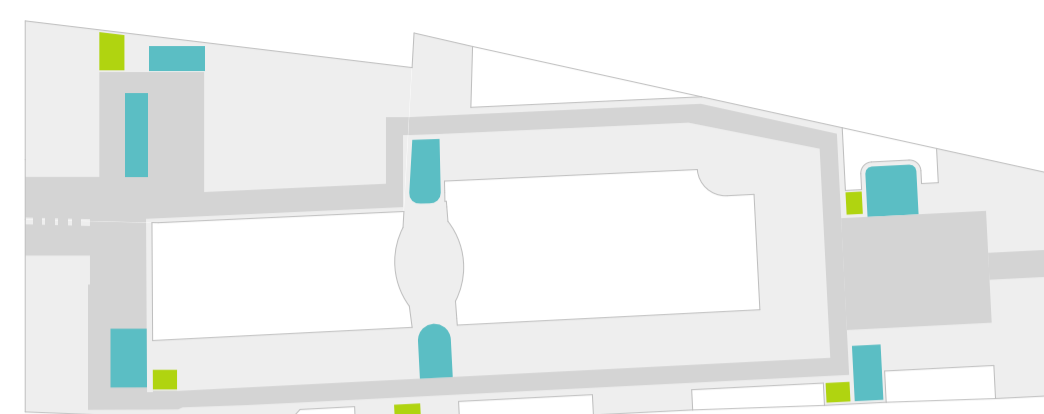

Földszinti közlekedés

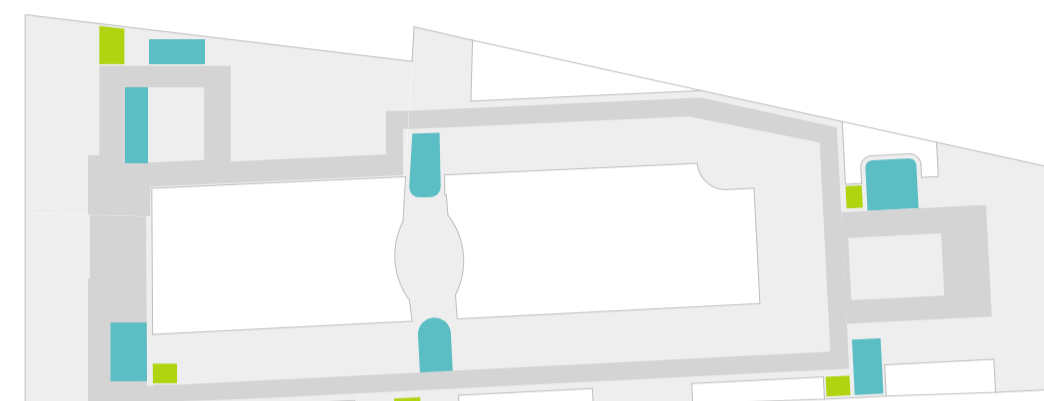


1. - 2. emeleti közlekedés

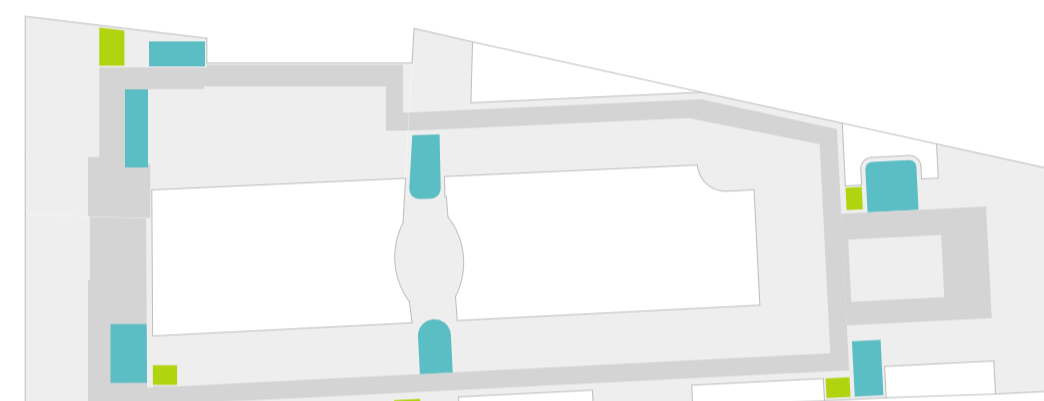

3. - 5. emeleti közlekedés

■ LIFTEK ■ LÉPCSŐK ■ FŐ KÖZLEKEDŐK

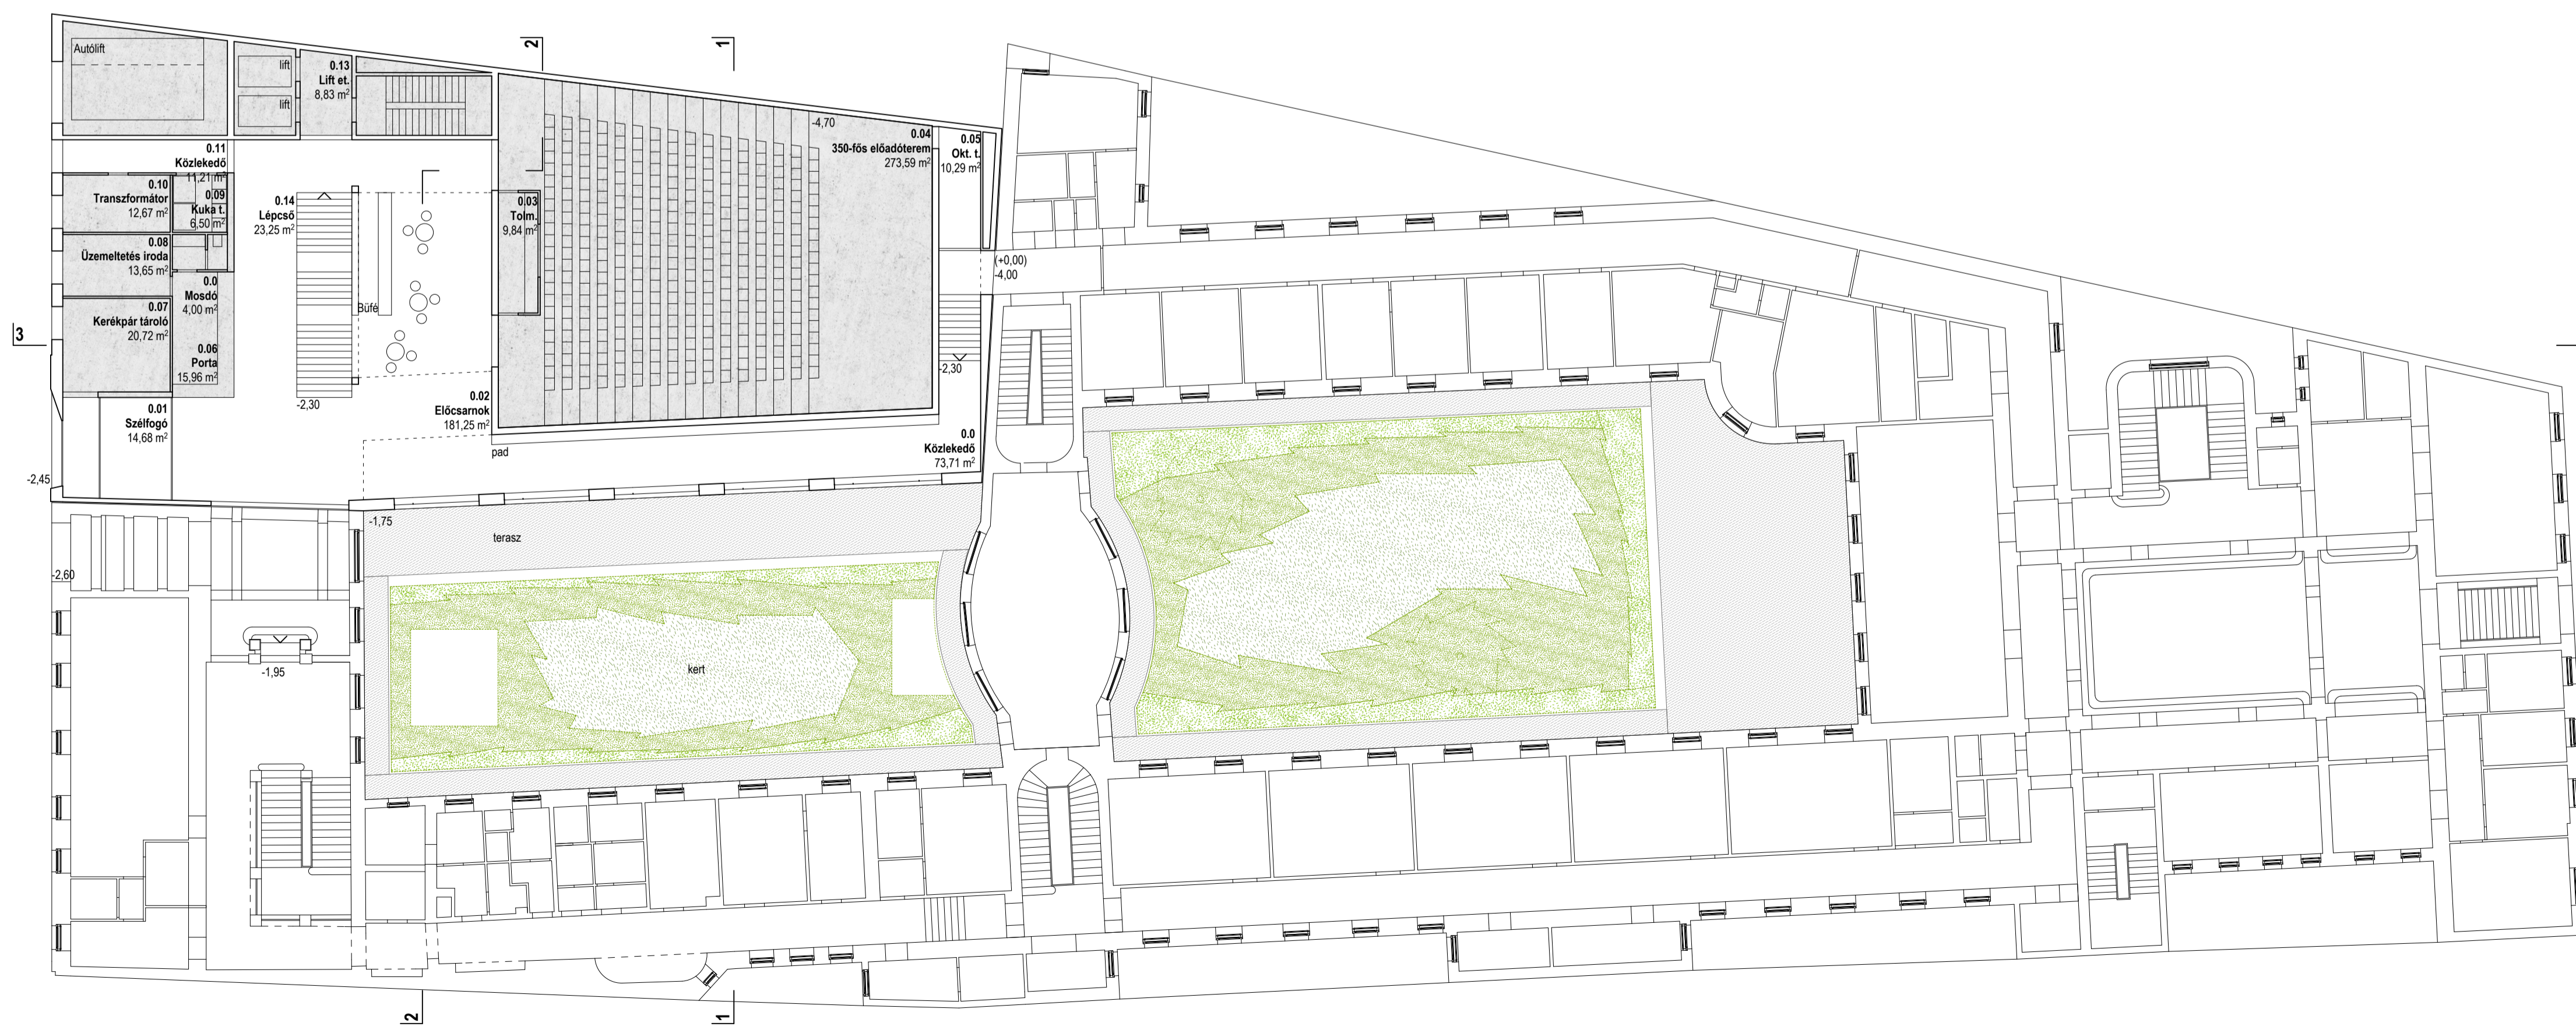

Földszinti alaprajz M 1:200