


Udvari homlokzat M 1:200

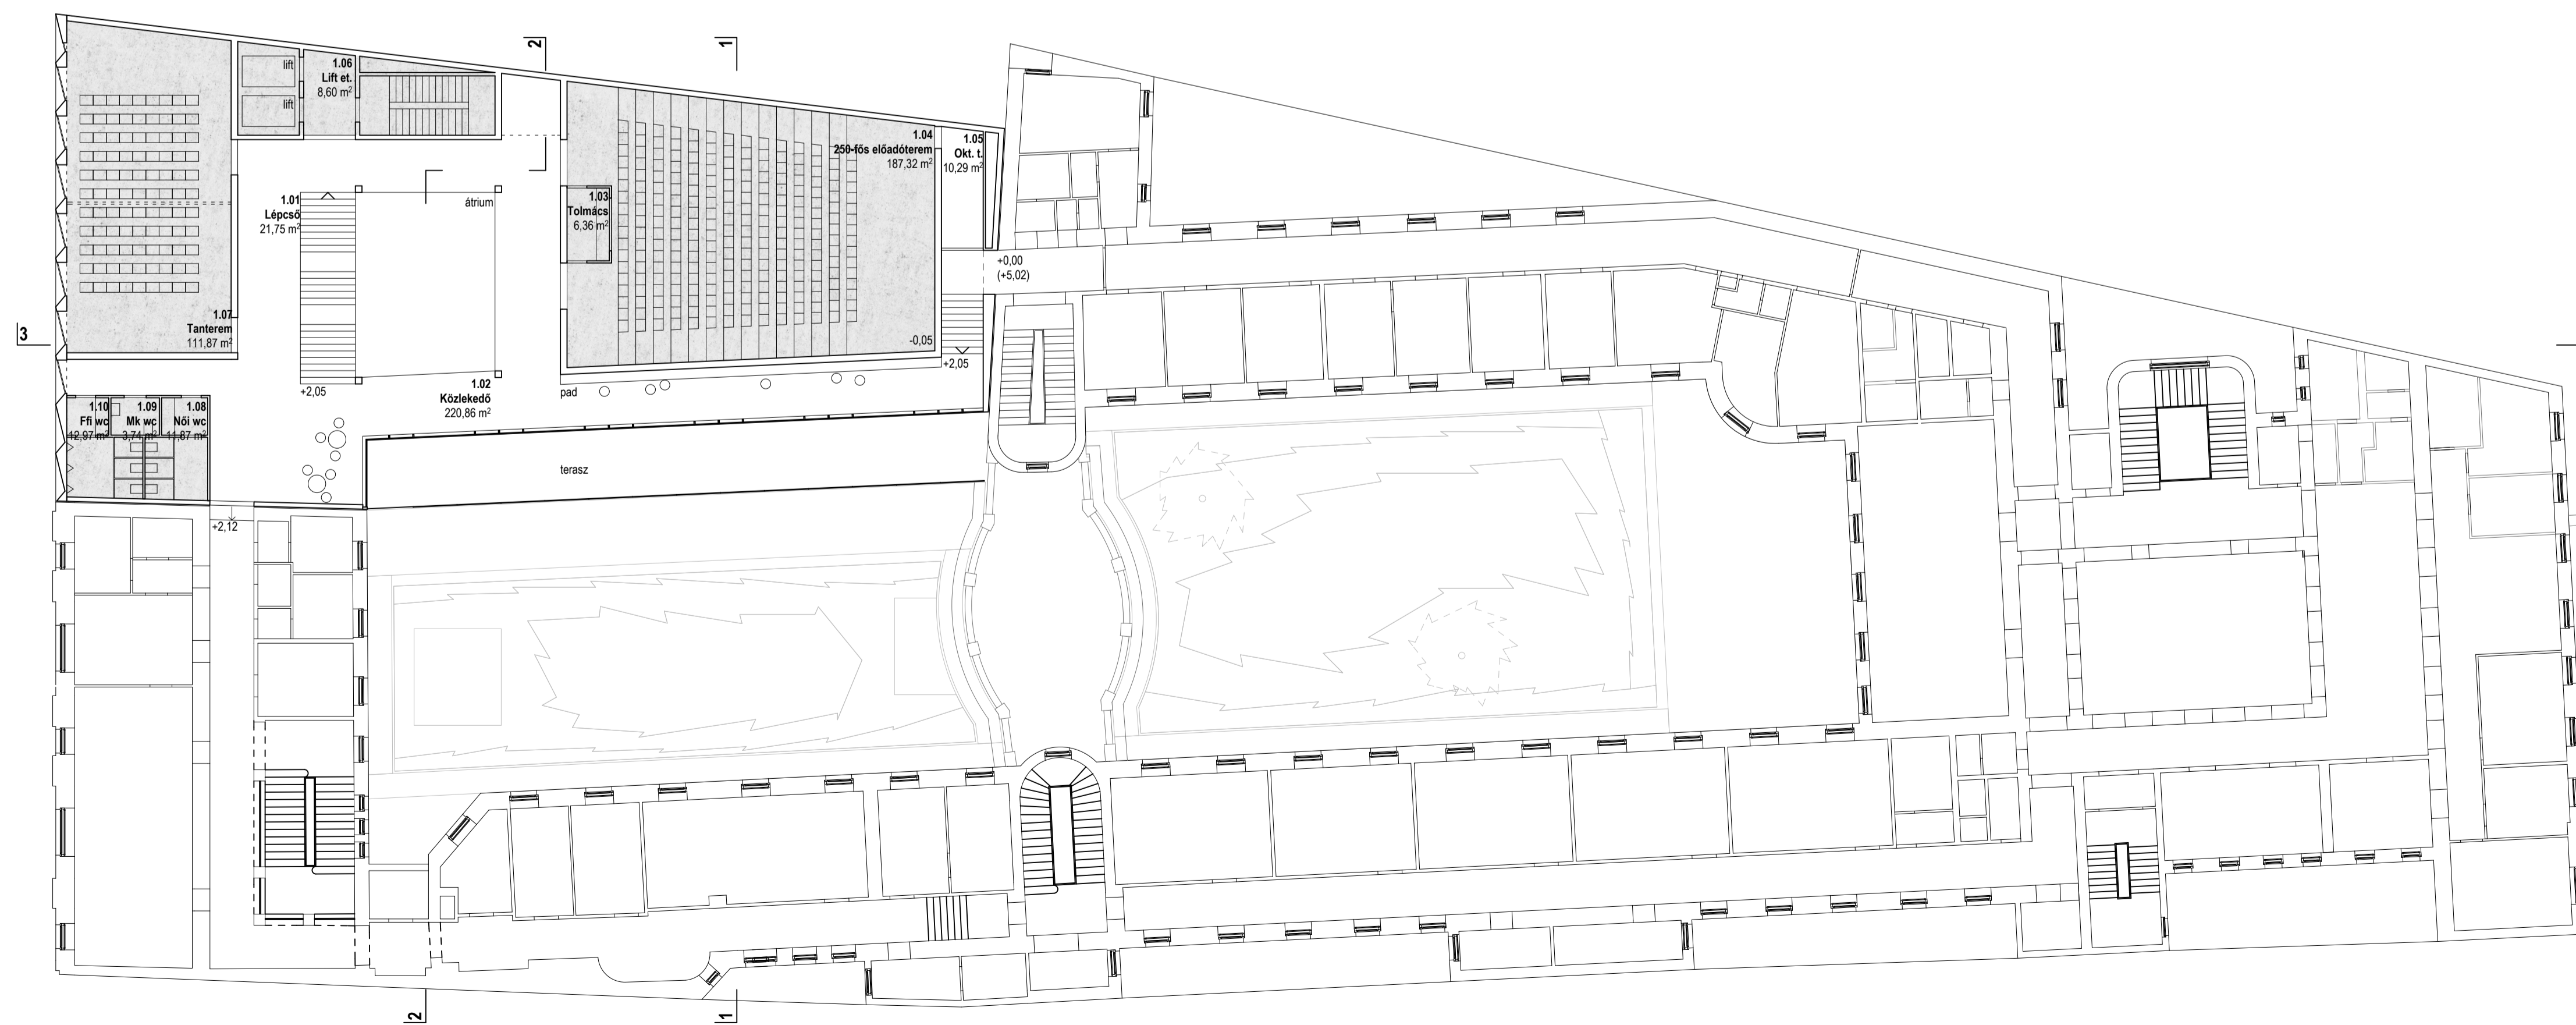

1. emeleti alaprajz M 1:200

1-1 METSZET 1:200