


Napjainkban jelentős népszerűségnek örvend a kerékpározás. Ez a praktikus és mindazonáltal egészséges közlekedésforma egyre inkább teret hódít a mindennapi közlekedésben, és a sportolni, kikapcsolódni vágyók körében egyaránt.

Esztergomnak több ponton van kapcsolódása a kerékpározáshoz. A városban található a Neuzer bicikligyár és több aktív sportegyesület is működik. A klubok évente számos versenyt és összejövetelt szerveznek, amelyeket különböző kulturális programokkal költnek össze. A környék népszerű túraútvonalai közé tartozik a Duna túpartján fekvő Párkány település, és kiemelt kerékpáros célpont esztergomi indulással a Visegrádi-hegység legmagasabb pontja, Dobogó-kő is. Továbbá a jelen tervek szerint Esztergomot be fogják kapcsolni a Duna menti kerékpáros útvonalhálózatba (III. szakasz: Bécs - Budapest, 330 km), amely része a nemzetközi EuroVelo6 kerékpáros útvonalnak (Atlanti-óceán - Fekete-tenger, 3653 km).

A tervezett épület egyrészt ennek a várható forgalomnak a kiszolgálására szolgál, ugyanakkor induló-érkező állomásként a helyi versenyek szervezésére és lebonyolítására is helyet biztosít. Mindemellett a környéken túrázó családok és baráti társaságok tölthetik el itt pihenőjüket, vagy vehetik igénybe a kerékpáros bolt- és szerviz szolgáltatásait.

A tervezési terület Esztergom jól ismert részén, a Primás-szigeten található. A szabadidős tevékenységek lehetőségeiben gazdag terület északi és keleti oldalán folyik a Kis-Duna, amelyet a szárazföldön védett értékű gesztenyefasor követ. A kiválasztott telek ezen a vonalon fekszik, pontosan a Béke híd lábánál. A híd a városközpontba vezető Kis-Duna sétányra érkezik, amely az emelt EuroVelo6 útvonal kijelölt nyomvonala, így a csekély autós forgalmat bonyolító övezet éppen ideális a tervezett funkció telepítésére. Ezenfelül a helyszínt egy, az önkormányzat által tervezett kerékpárút is érinteni a jövőben, amely a Gesztenye fasoron fog végighúzódní.

A sokrétű, különböző funkciók következtében a kerékpáros központot több elkülönített földszintes épületrészre bontottam. Ezeket egy hosszan elnyúló lapostető köti össze, amely fedett színteret biztosít az alatta folyó kerékpáros életnek. Az így létrejövő fedett nyitott terek ideális helyet nyújtanak a a pihenéshez, a kerékpárok szervizeléséhez és azok védett tárolásához.

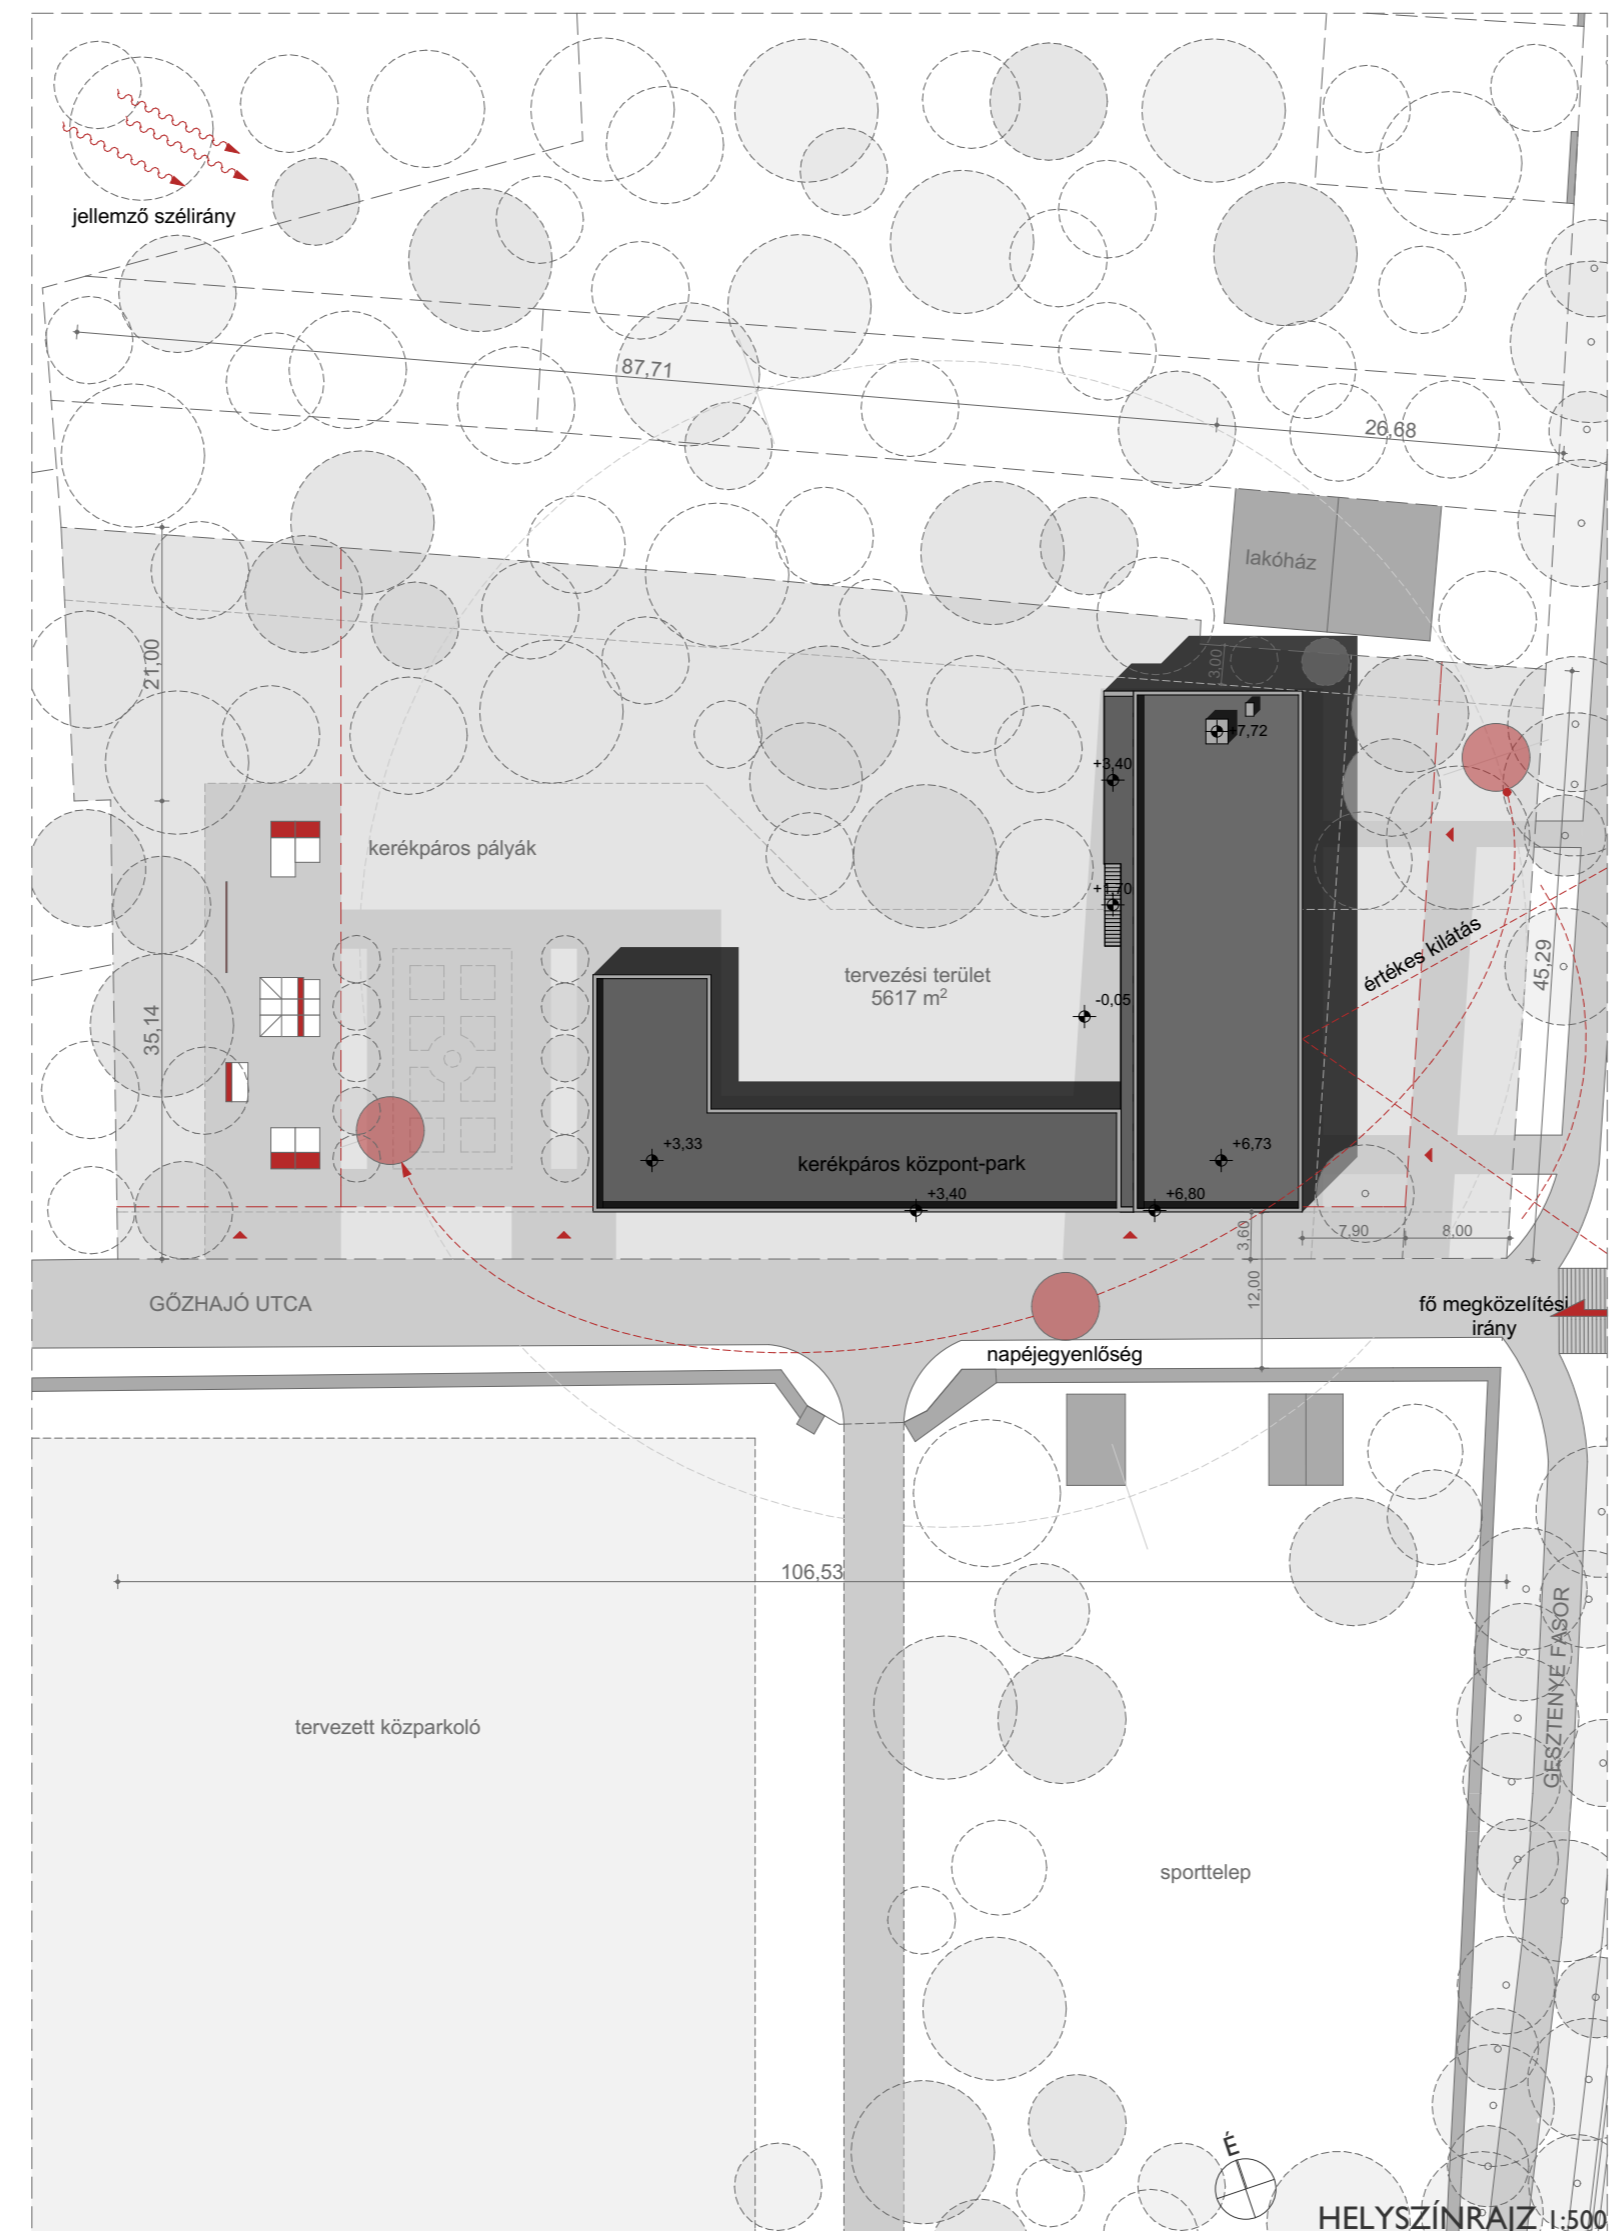

A Gesztenye fasor felől érkezők először a központi pihenő-kávézó térbe léphetnek be. A vendéglátóhely, nagyméretű megnyitással által kapcsolatot teremt a természettel, így a vendégek számára lehetőség nyílik közvetlenül a gesztenyefák árnyéka alatt eltölteni pihenőidejüket. Ebben a földszinti épületrészben kapott helyet az ide látogatók számára használható vizesblokk és a központ működését biztosító személyzet kiszolgáló helyiségei. Utóbbiak egy hátsó szervizútról is megközelíthetőek. Ugyaninnen érhető el a vendégszobákhoz vezető épületrész. A szállás funkció emeleten való elhelyezése mind tömegképzésben, mind funkcionális szempontból előnyösnek bizonyult. Az intimitás megőrzése mellett, a szabókból kilátás nyílik a Kis-Dunára, a délnyugati oldalon pedig egy közösségi terasz biztosítja a társasági élet színvonalát a lombkorona szinten. Emellett a földszinten egy privát közösségi tér is rendelkezésre áll az itt vendégszókák számára. Szintén a földszinten található a kerékpáros bolt- és szerviz, ahol a szakértői segítség mellett kerékpár-alkalmazás is lehetőség van. Az épület által körbezárt belső udvar lezárásaként egy ideiglenes működtetésű épületrész található. A telek hátsó részén különböző kerékpáros pályákat alakítottam ki. Rendezvények esetén az emelt lapostető szolgálja ki az ide látogatókat. Itt a pályákhoz, versenyekhez szükséges eszközök tárolására alkalmas raktár, vizesblokk és egy elméleti oktató helyiség található.

A központ teljes egészében megfelel az országban működő kerékpárosbarát szolgáltatói hálózat előírásainak, ezzel próbálva megfelelni az Esztergomba látogató kerékpárosok minél szélesebb körű igényeinek.

A „U” alakot formáló épülettömeg homlokzatát változó panelezéssel fémburkolat fedi grafitzürke színben. A sötét árnyalat kellemes kontrasztot teremt a természet színeivel, a gesztenyefák és a Kis-Duna vízének zöldjével, nem válik hivalkodóvá, érvényesülni enged a hely szépségét. A változó paneleméret pedig - mindamellett, hogy dinamikusságot sugall -, a nagy felületeket oldja ezzel az apró részletekkel teli környezetben. A ház által körbeélt belső udvar felé barátságos faburkolat váltja a hideg fémeket, a védelmet nyújtó előtetők alatt. A központban zajló élet fő közlekedési útvonalát végigkísérő anyag egy saját, bensőséges világot teremt az ide betérők számára. A két jól elkülönülő anyag és a biciklis világ hangulatának összekapcsolásáról a nyílászárók bordó színű tokjai gondoskodnak. A környezetet zöldjének komplementerékként működő meleg szín mellett, hogy a ház barátságos hangulatát erősíti, a sötétzürke felületeken hívogatóan jelenik meg az erre járók számára. Ugyancsak fontos elemként jelennek meg a nyílászárók nagy üvegfelületeit felosztó árnyékolók. Működésük során, élénk színűnek köszönhetően életre kelnek a homlokzatot, ezzel egy folyamatosan változó, újabb és újabb arcát mutatva a háznak.



I. A TERVEZÉSI HELYSZÍN A KIS-DUNA SÉTÁNYRÓL



II. ÉRKEZÉS A BÉKE HÍDRÓL



III. A GESZTENYE FASOR

