



VÁRAKOZÓ SZINT

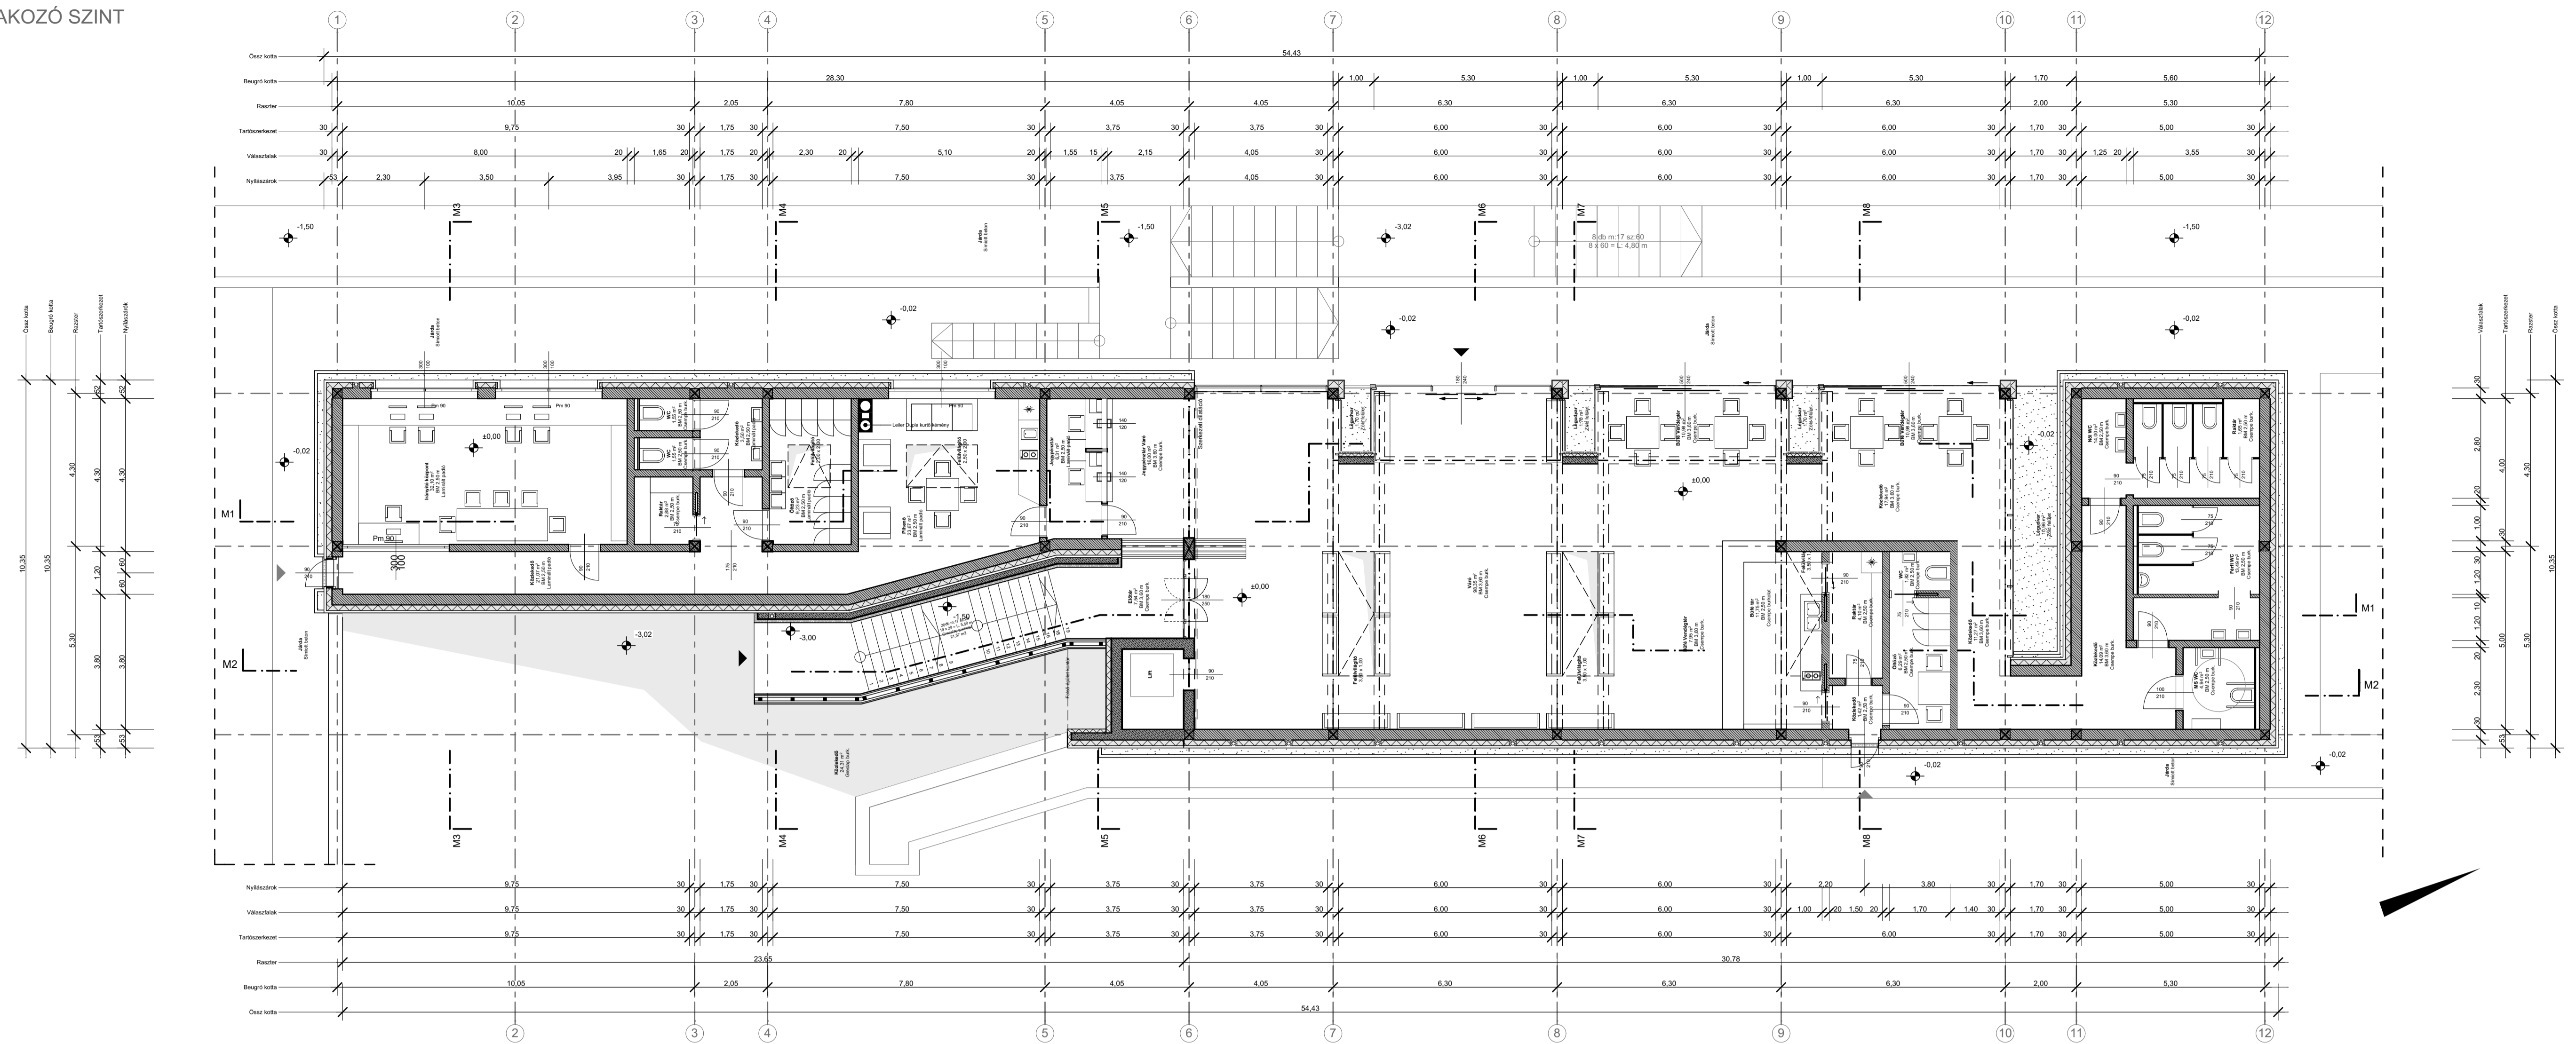

BEJÁRATI SZINT

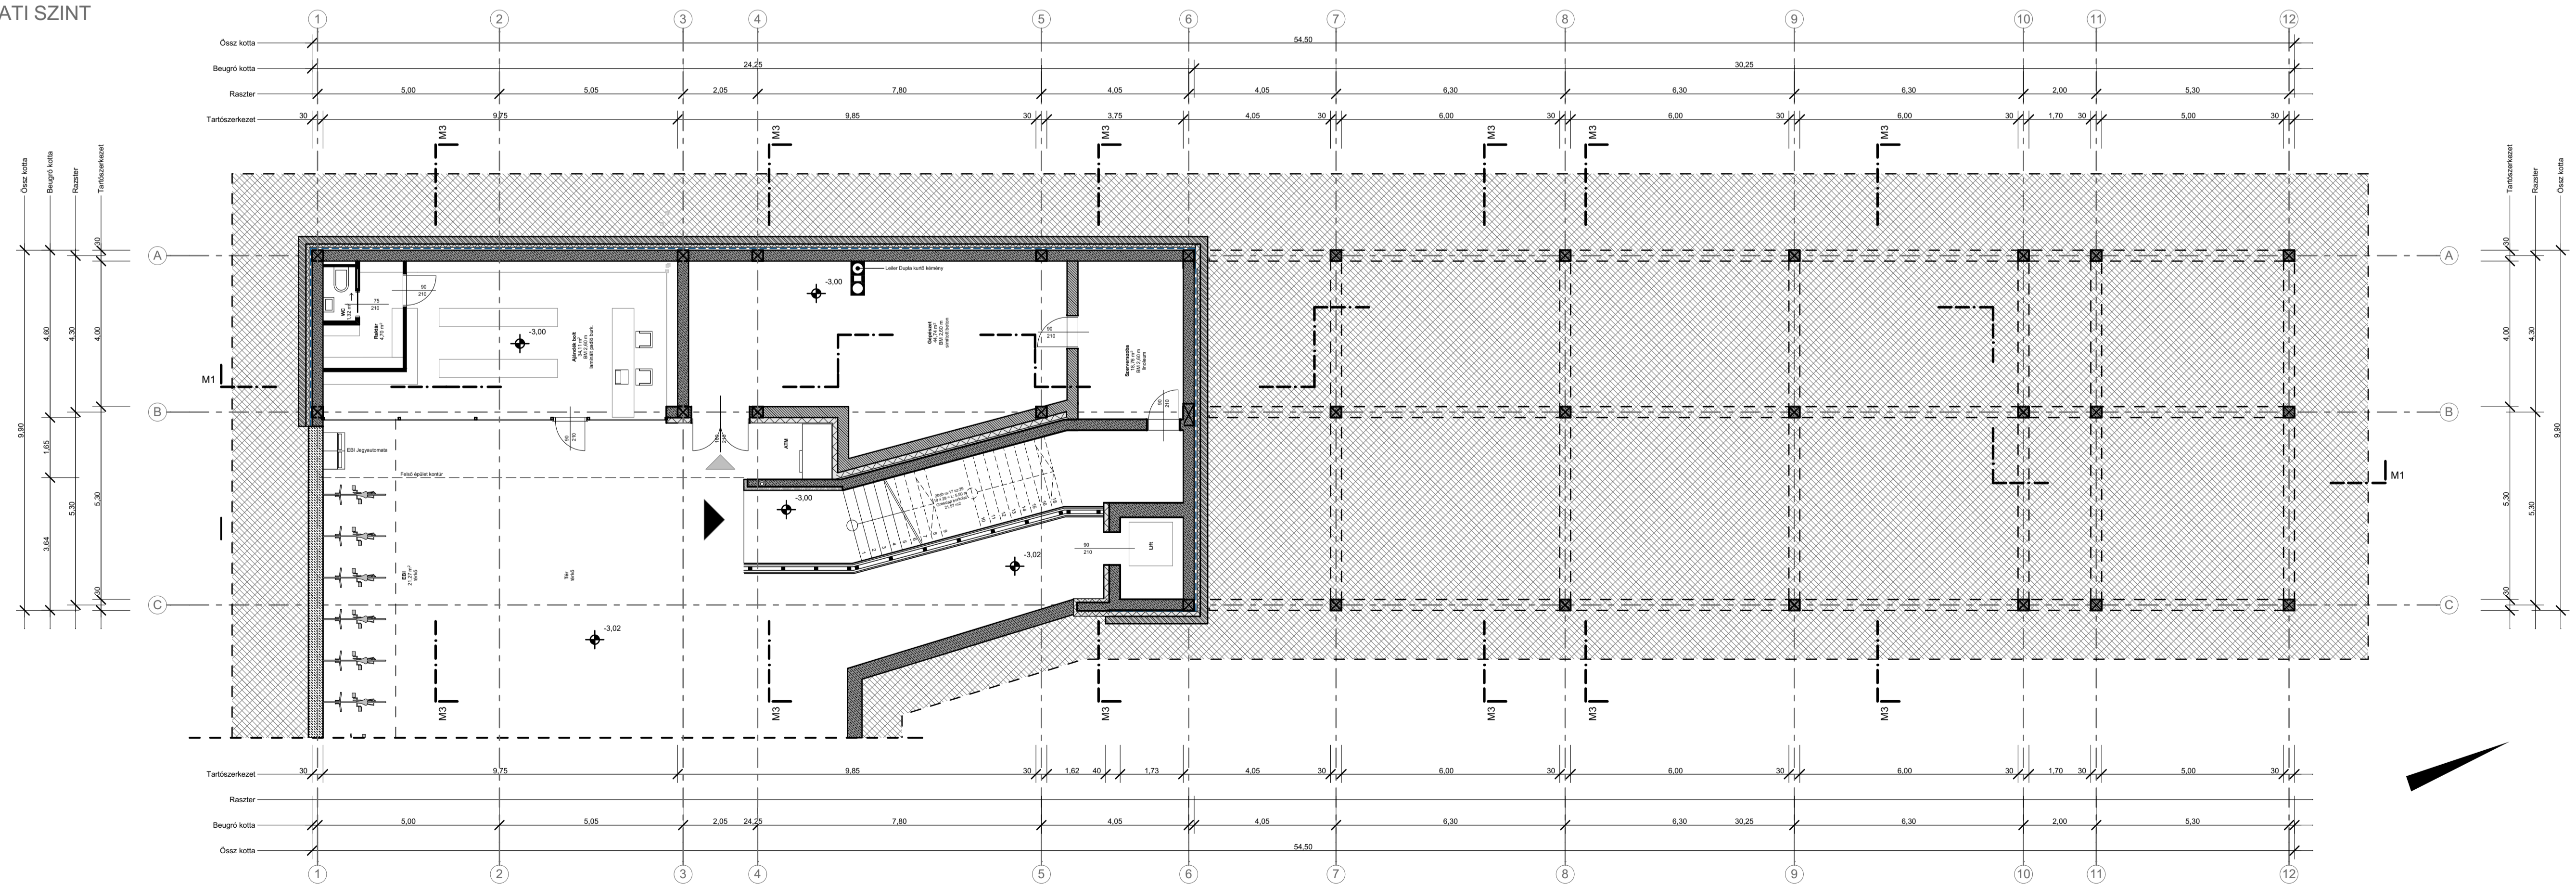

HAJÓÁLLOMÁS

ALAPRAJZOK M 1:100

BÓDI GÁBOR

SZENT ISTVÁN EGYETEM  
YBL MIKLÓS ÉPÍTÉSTUDOMÁNYI KAR BSC SZAK  
DIPLOMATERV, 2015/16/1. ESZTERGOM, PRIMÁS SZIGET