



F-F METSZET

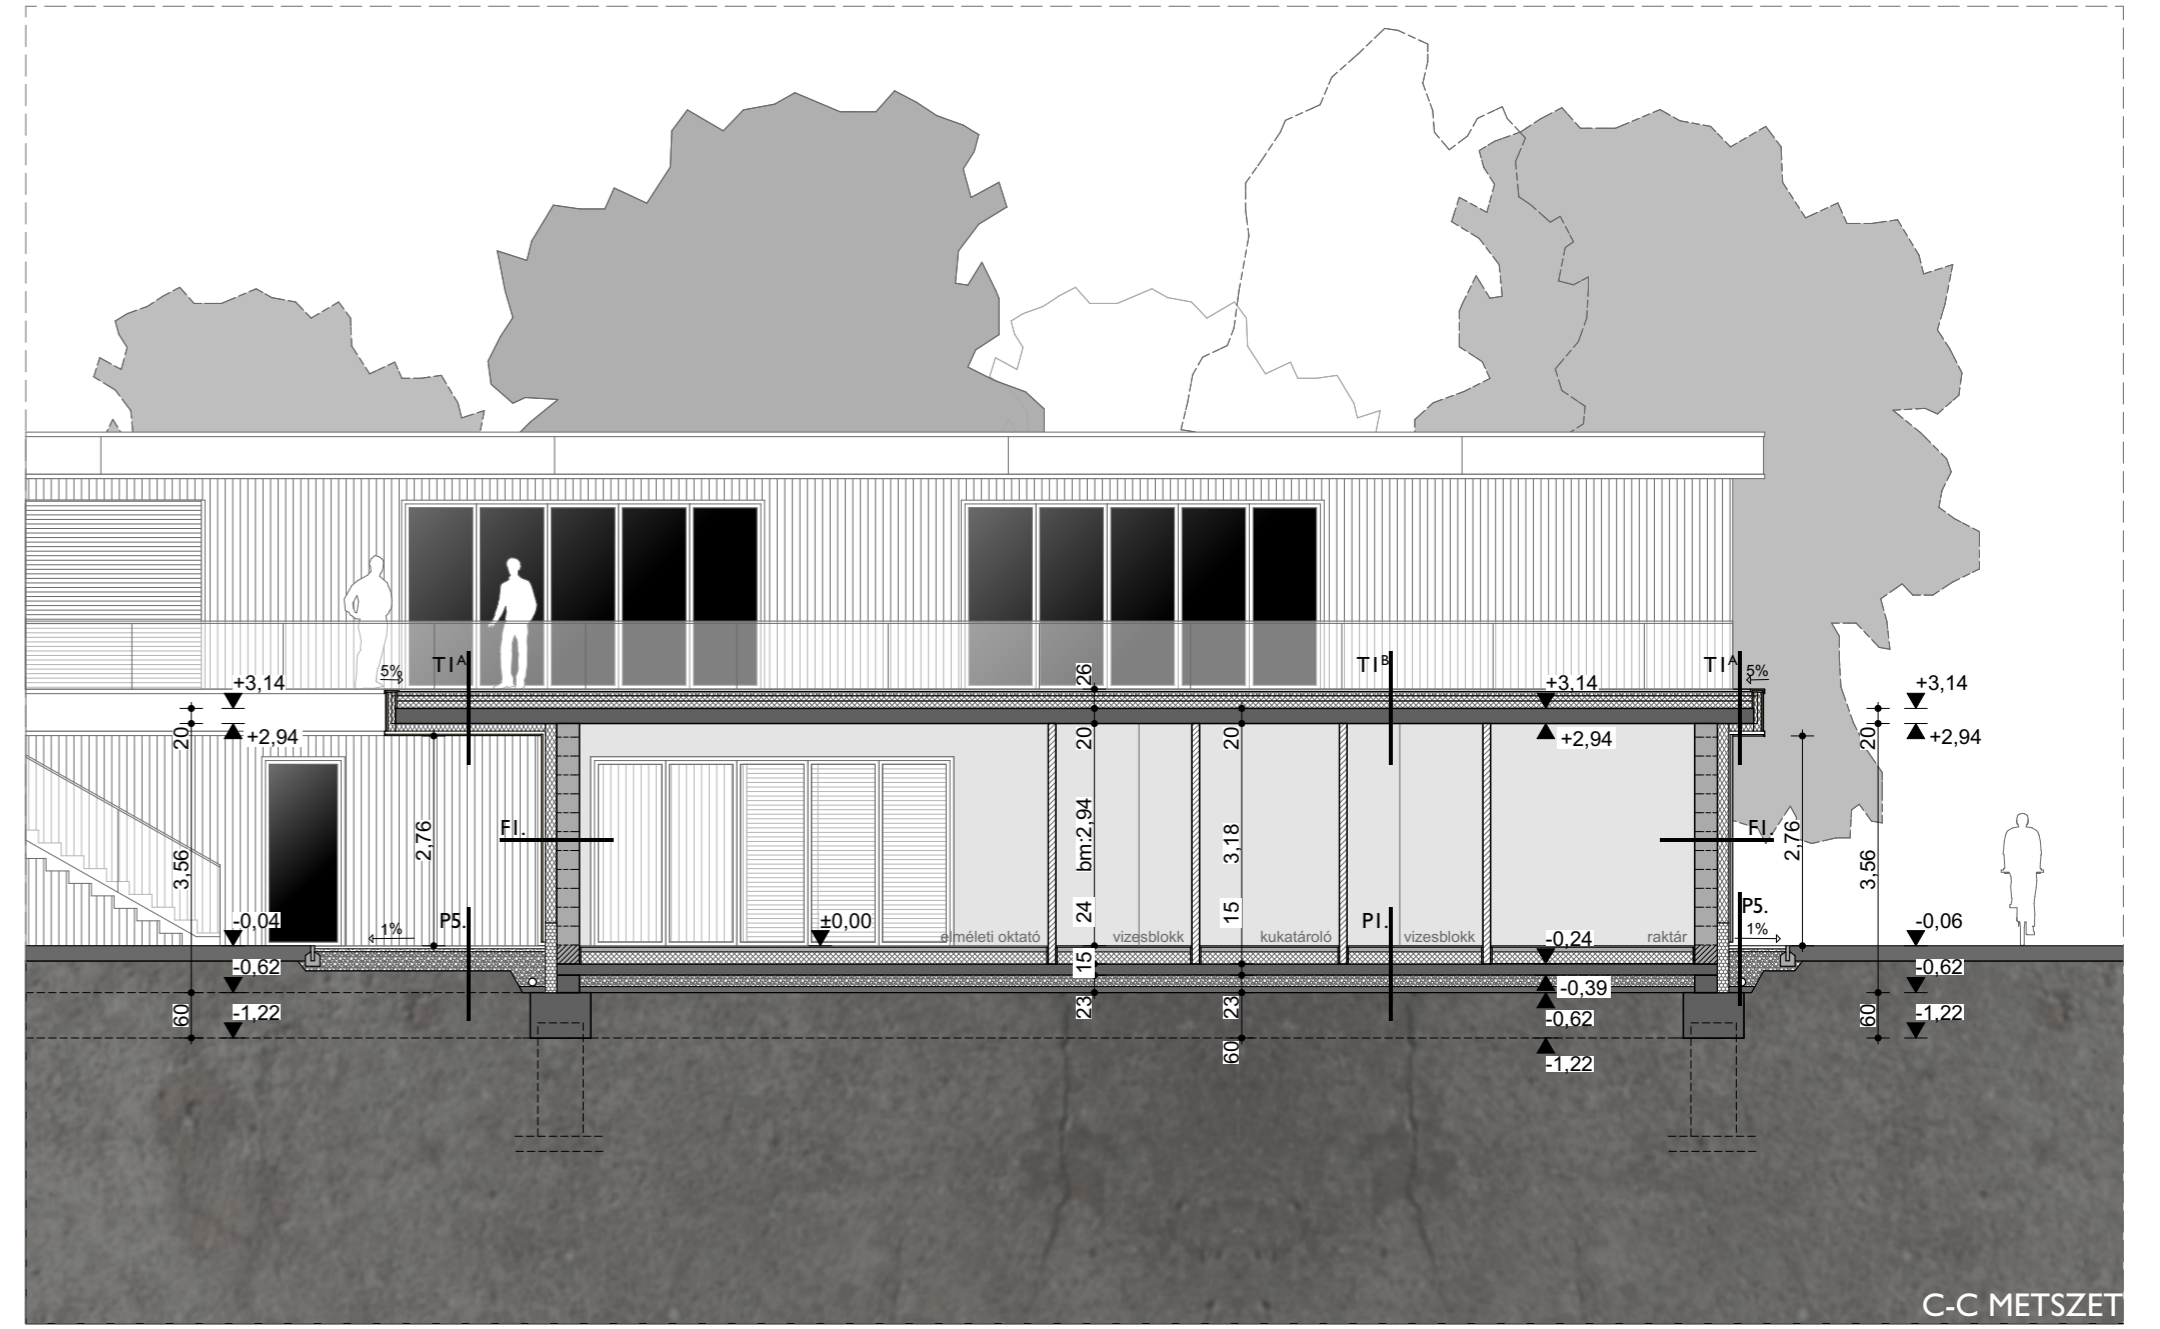


C-C METSZET

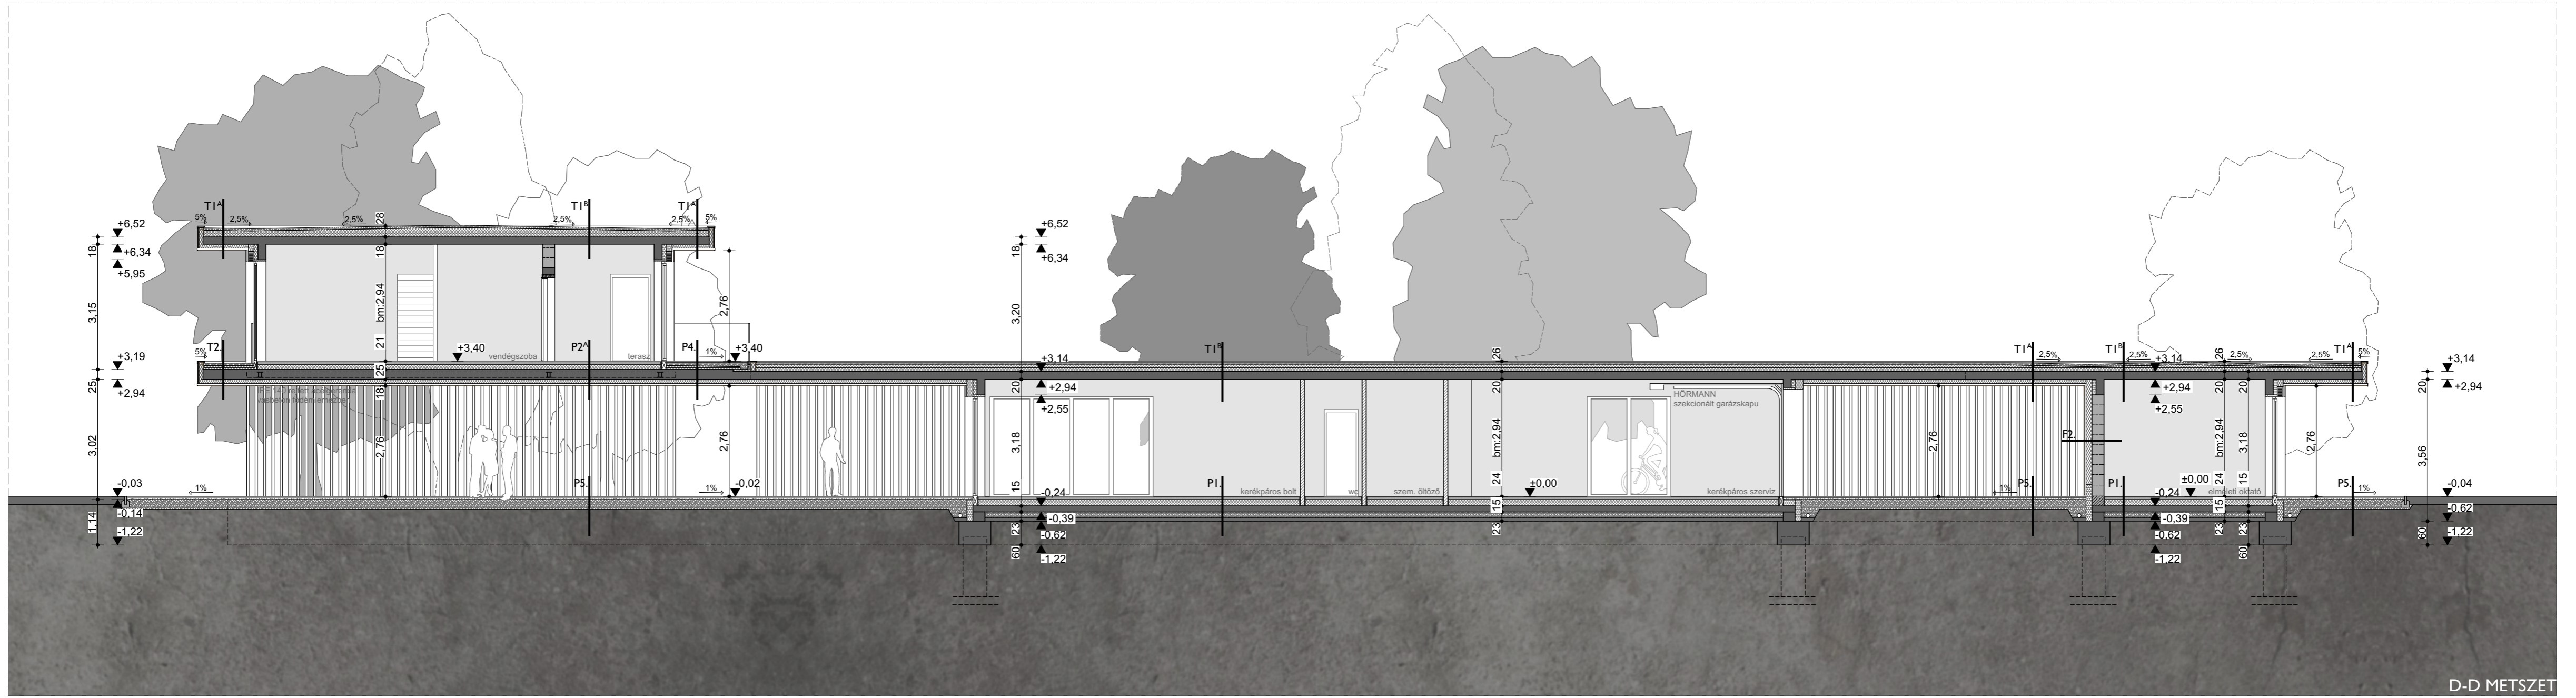

D-D METSZET

HELYISÉGLISTA

JEL	MEGNEVEZÉS	BURKOLAT	TERÜLET
101	Közlekedő / közösségi terasz	Greslap burkolat	90,54 m ²
102	Háztartási helyiség	Greslap burkolat	12,32 m ²
103	Raktár	Greslap burkolat	7,63 m ²
104	Bütorraktár	Greslap burkolat	3,5 m ²
105	Akadálymentes szoba	Greslap burkolat / parketta 1 db	25,83 m ²
106	Vendégszoba 1	Greslap burkolat / parketta 4 db (24,32 m ² /db)	97,28 m ²
107	Vendégszoba 2	Greslap burkolat / parketta 4 db (24,32 m ² /db)	97,28 m ²
Emelet hasznos, nettó összapterülete:			334,38 m²
111	terasz	Greslap burkolat	91,51 m ²
Épület hasznos, nettó összapterülete:			749,57 m²

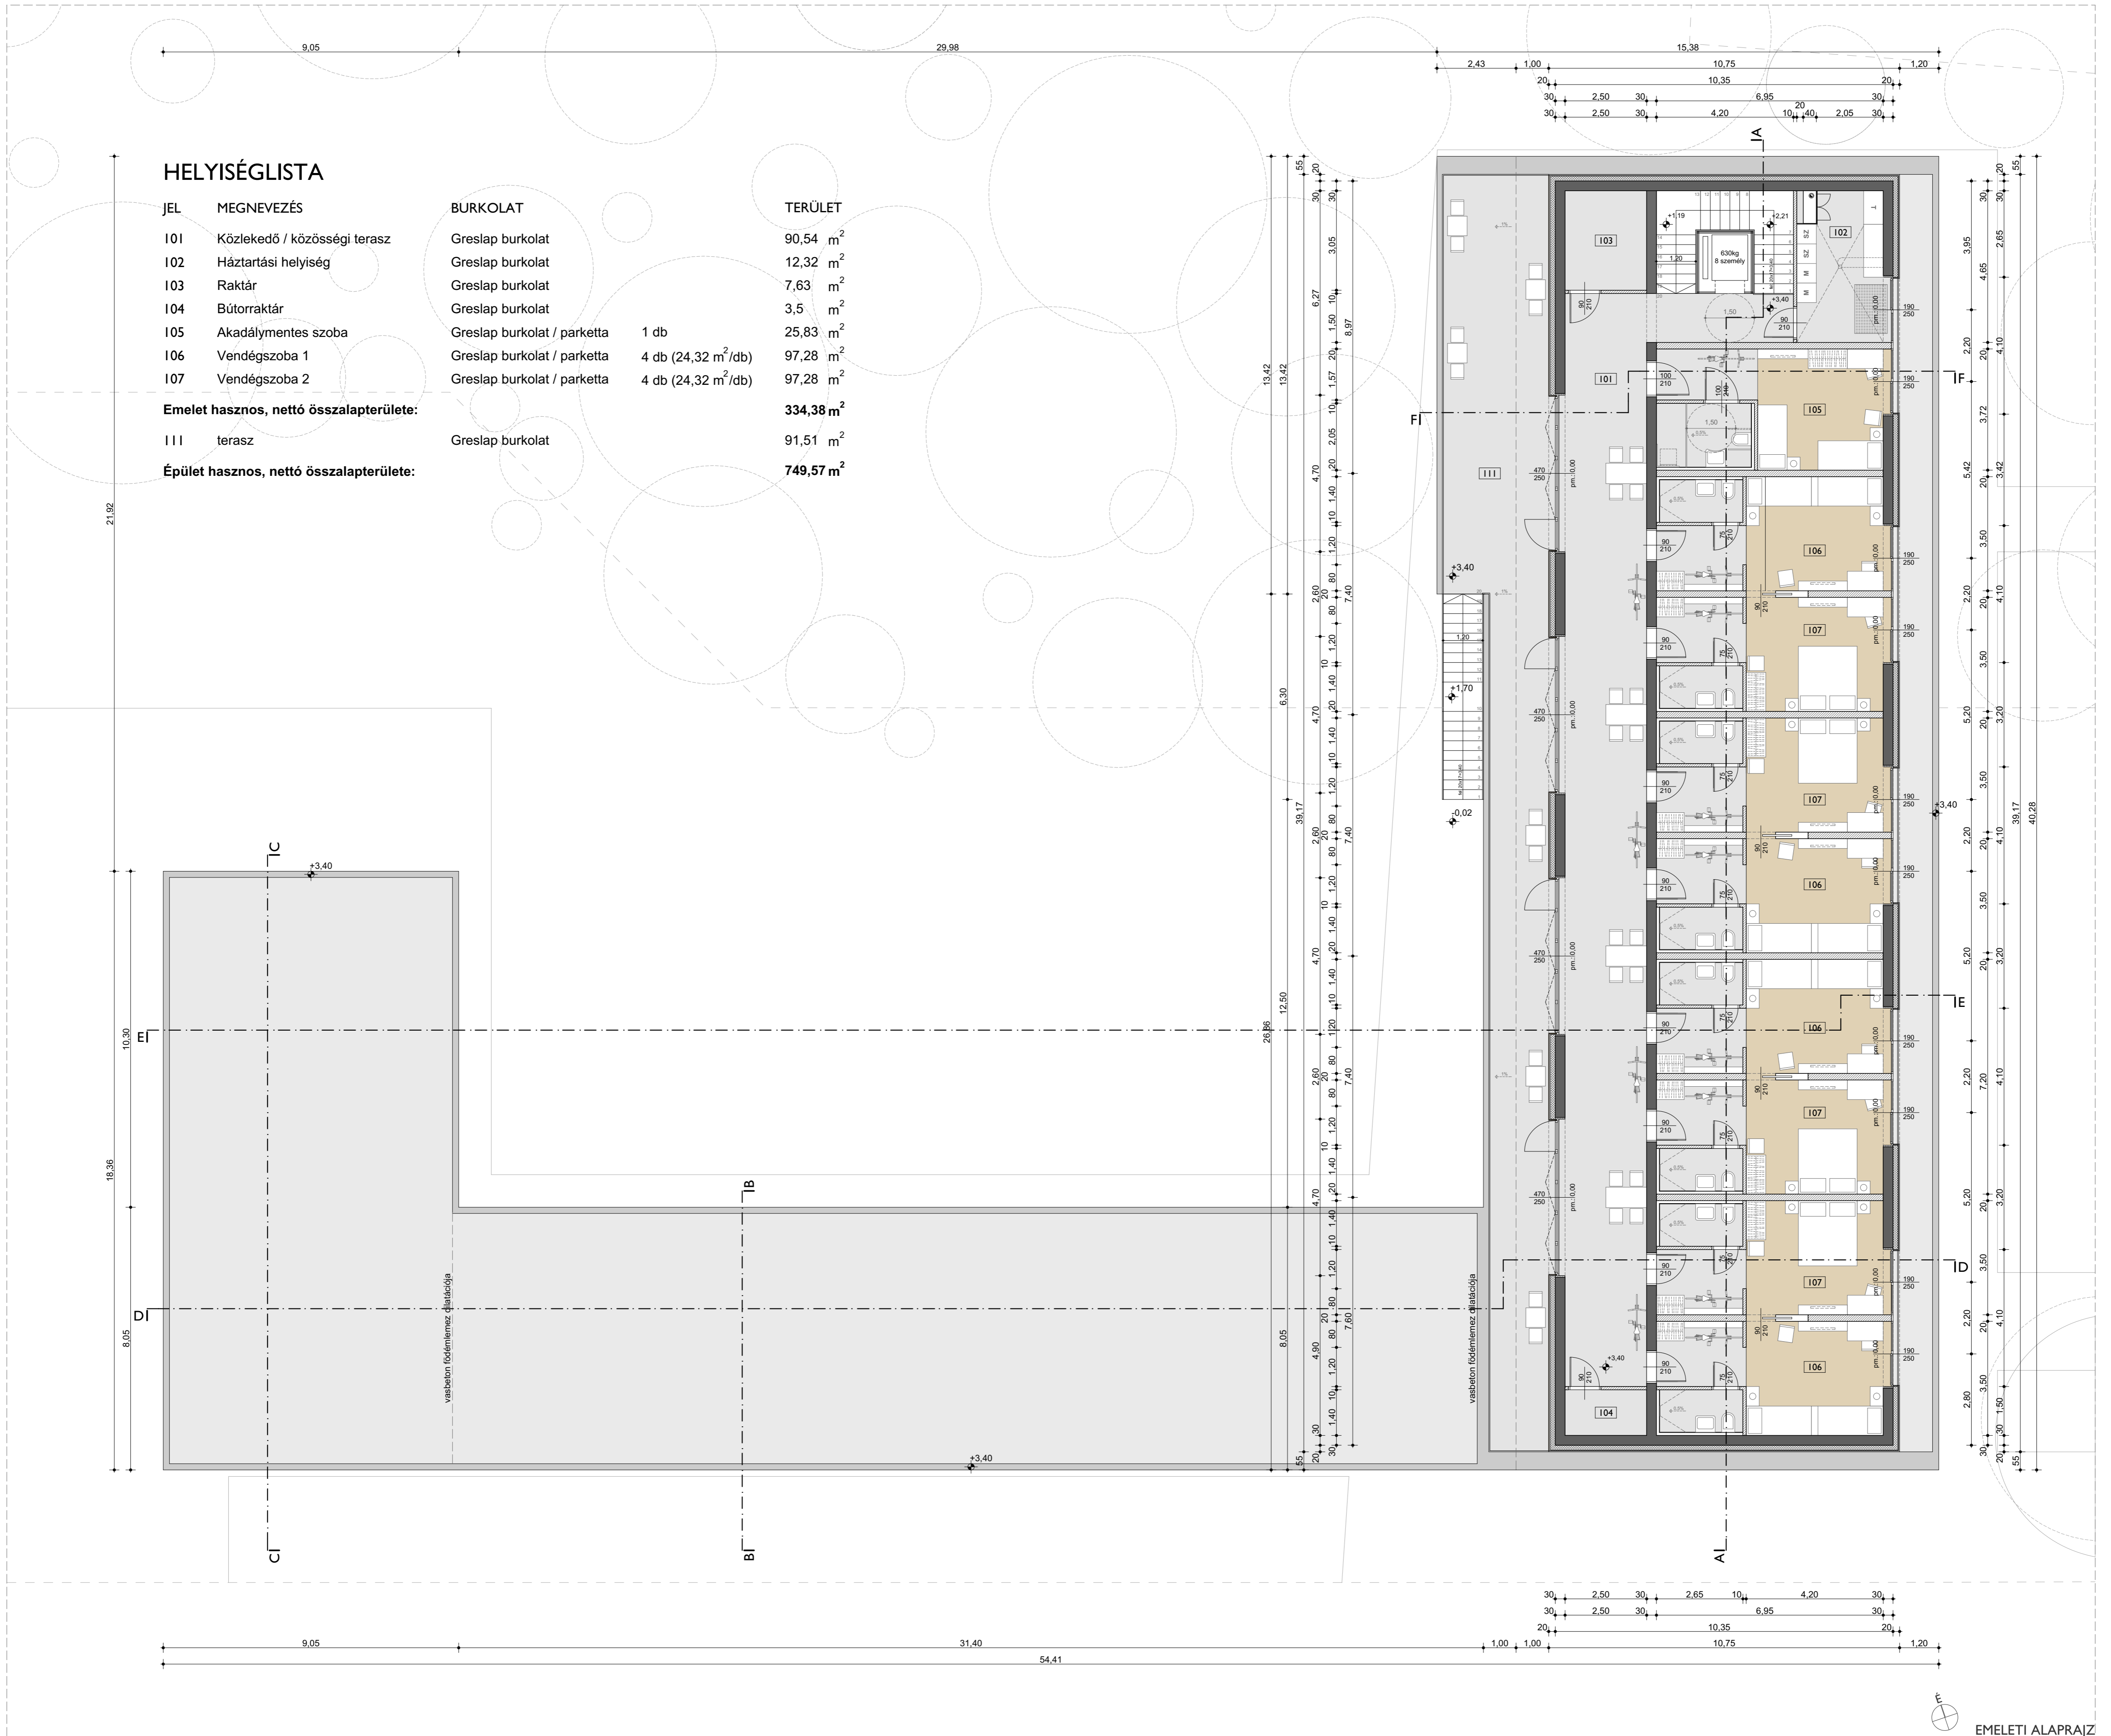

EMELET ALAPRAJZ