






NYUGATI HOMLOKZAT I

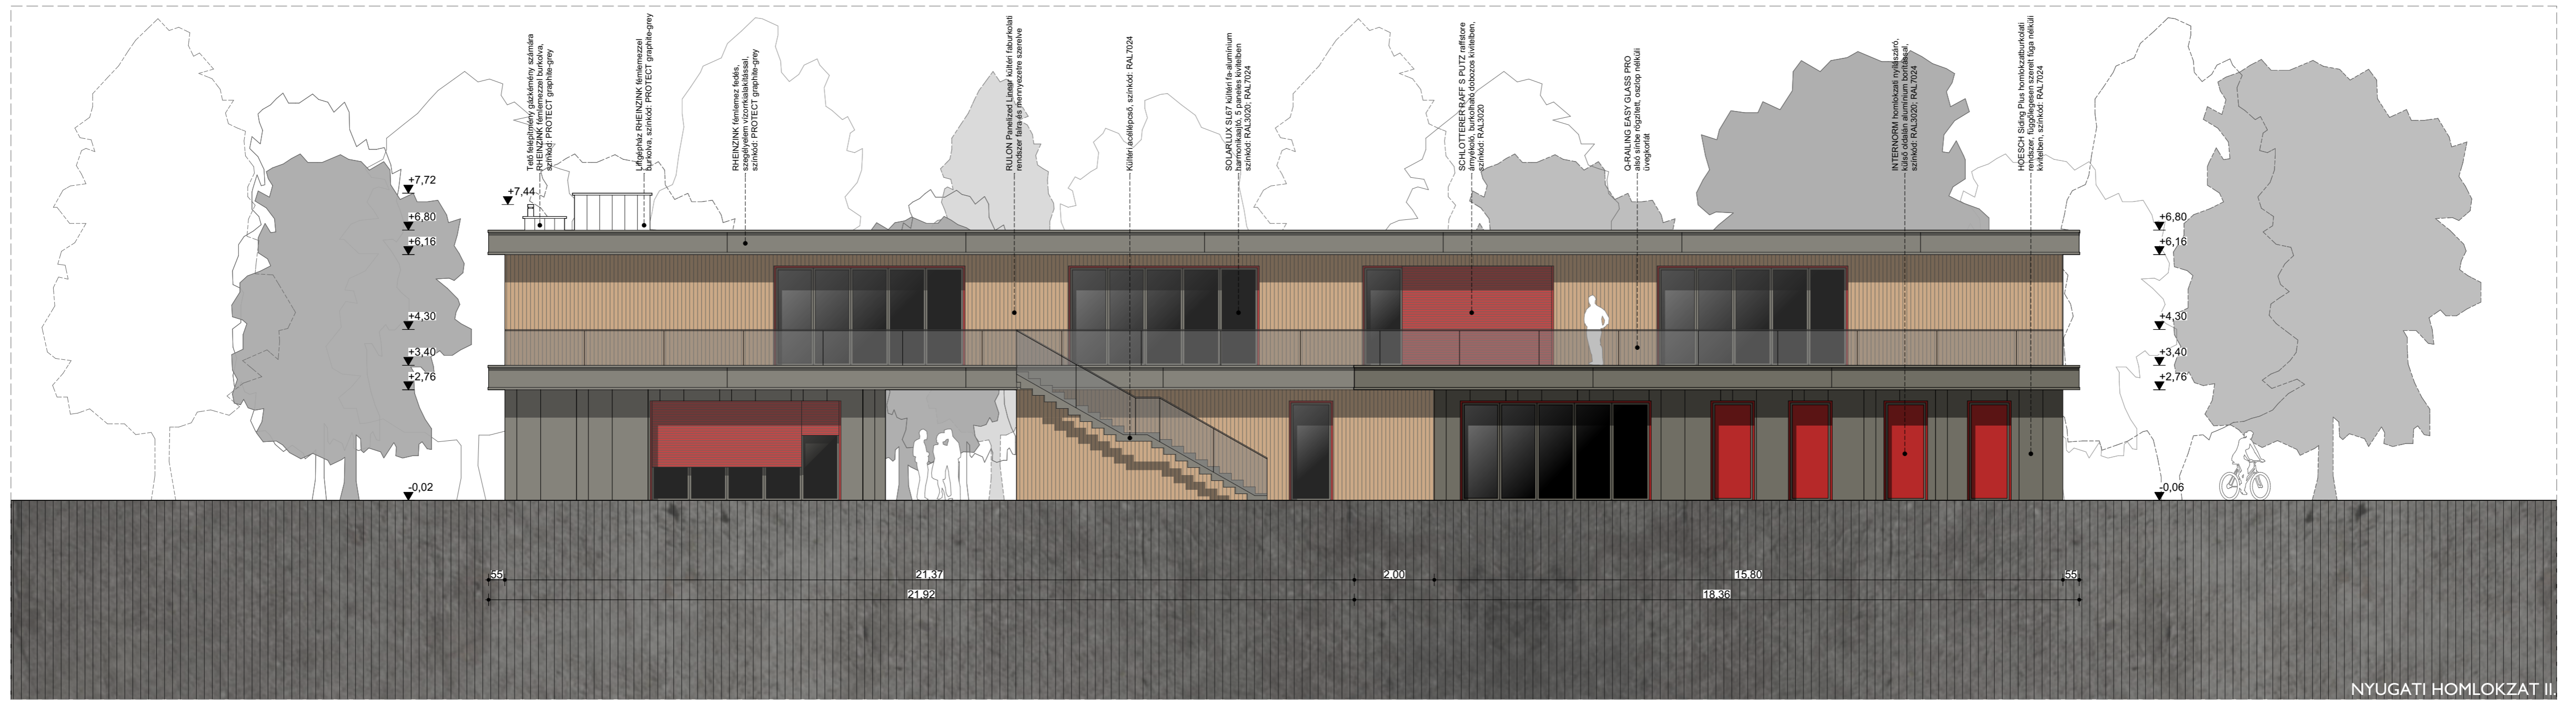

NYUGATI HOMLOKZAT II

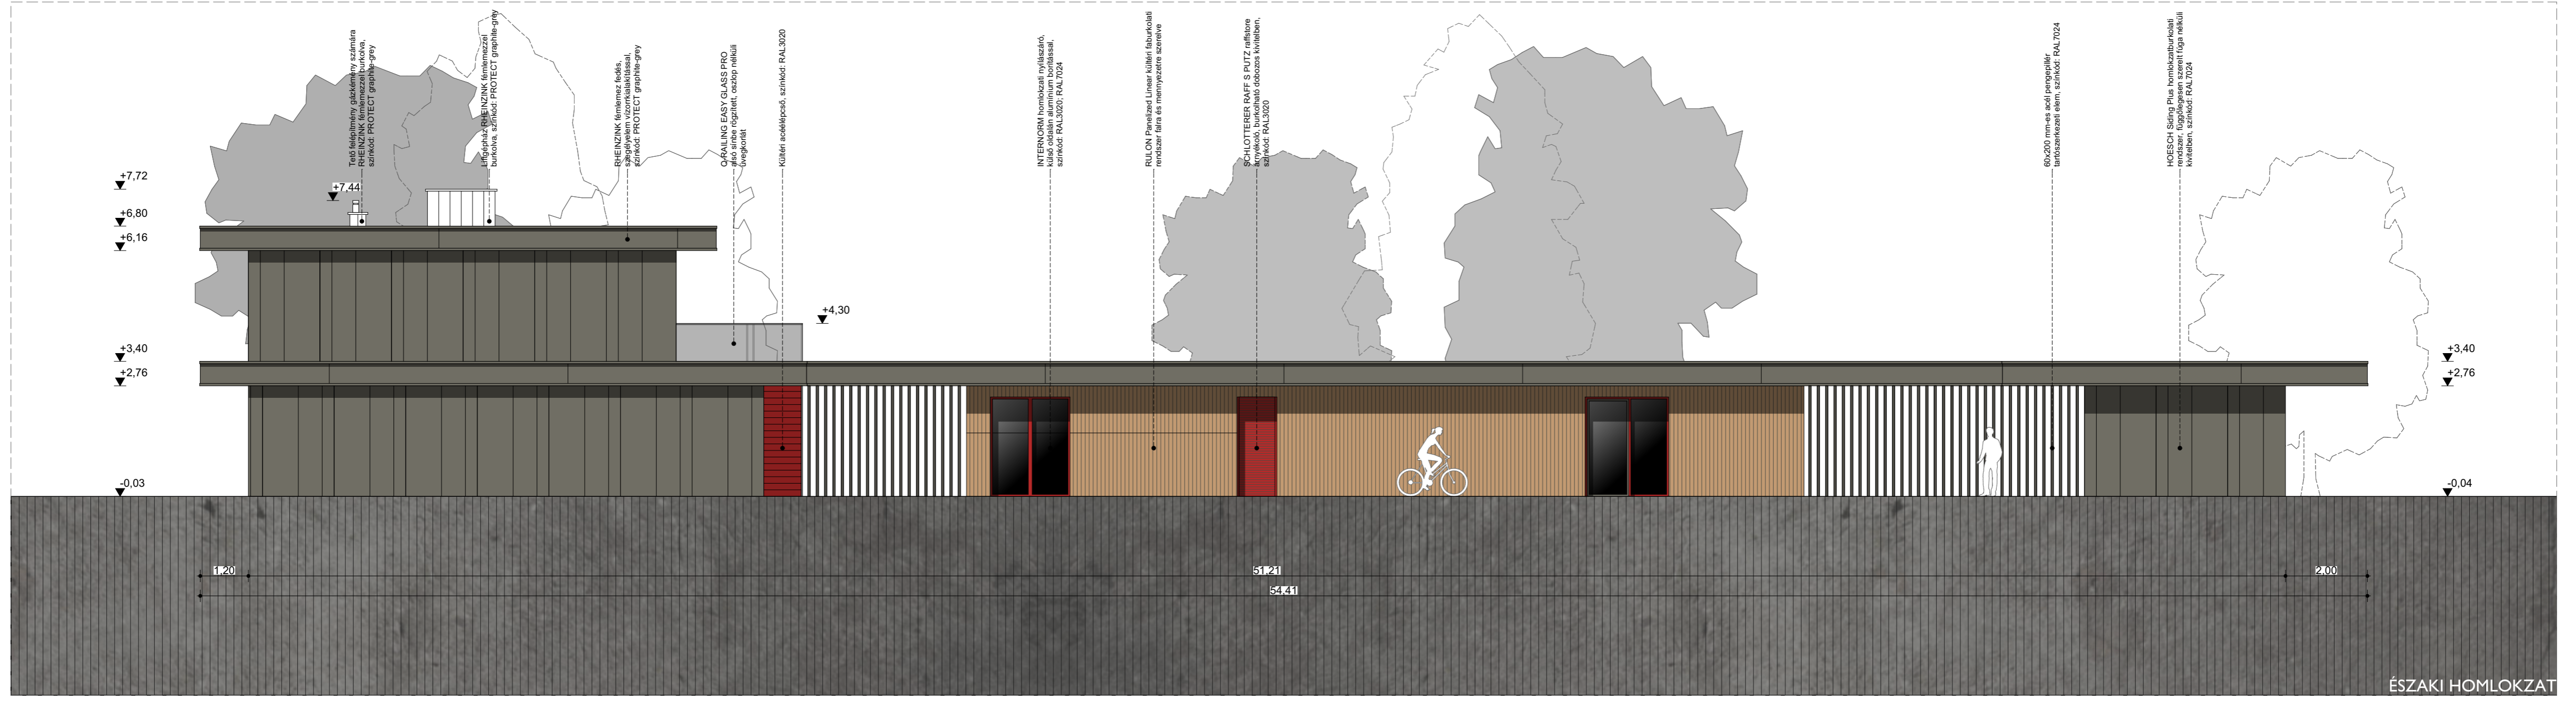

ÉSZAKI HOMLOKZAT

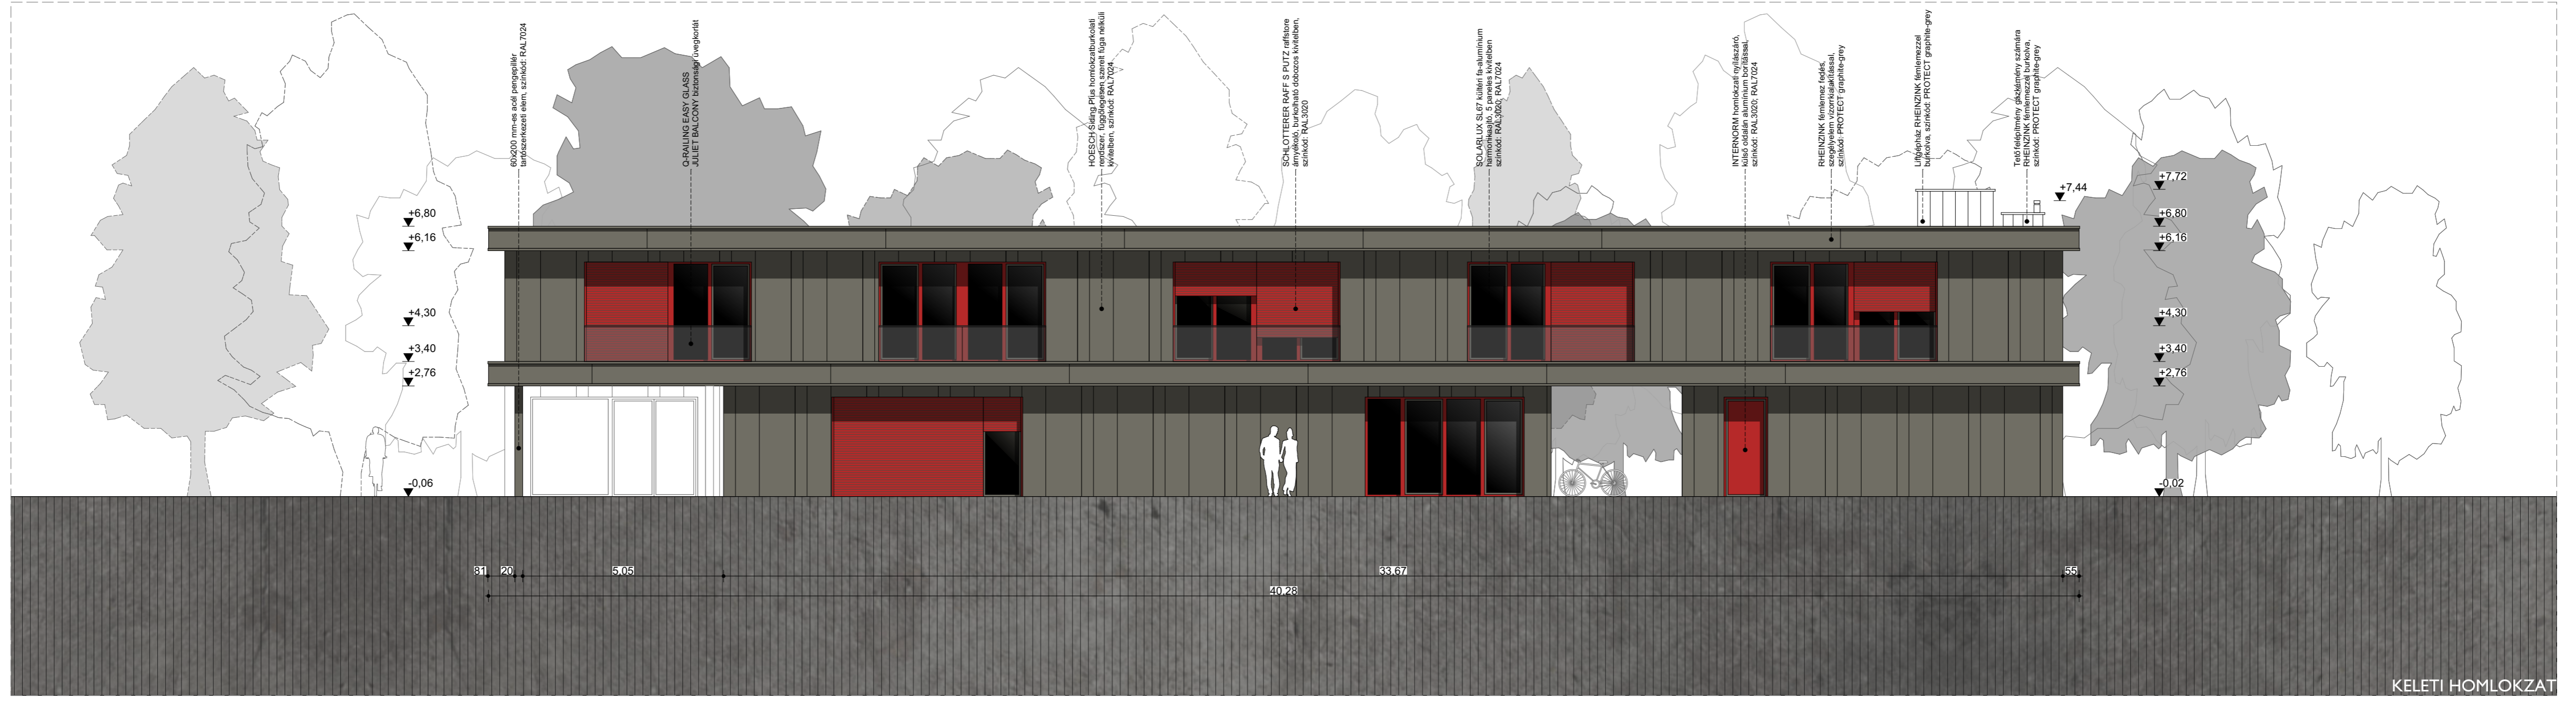

KELETI HOMLOKZAT



DÉLI HOMLOKZAT