
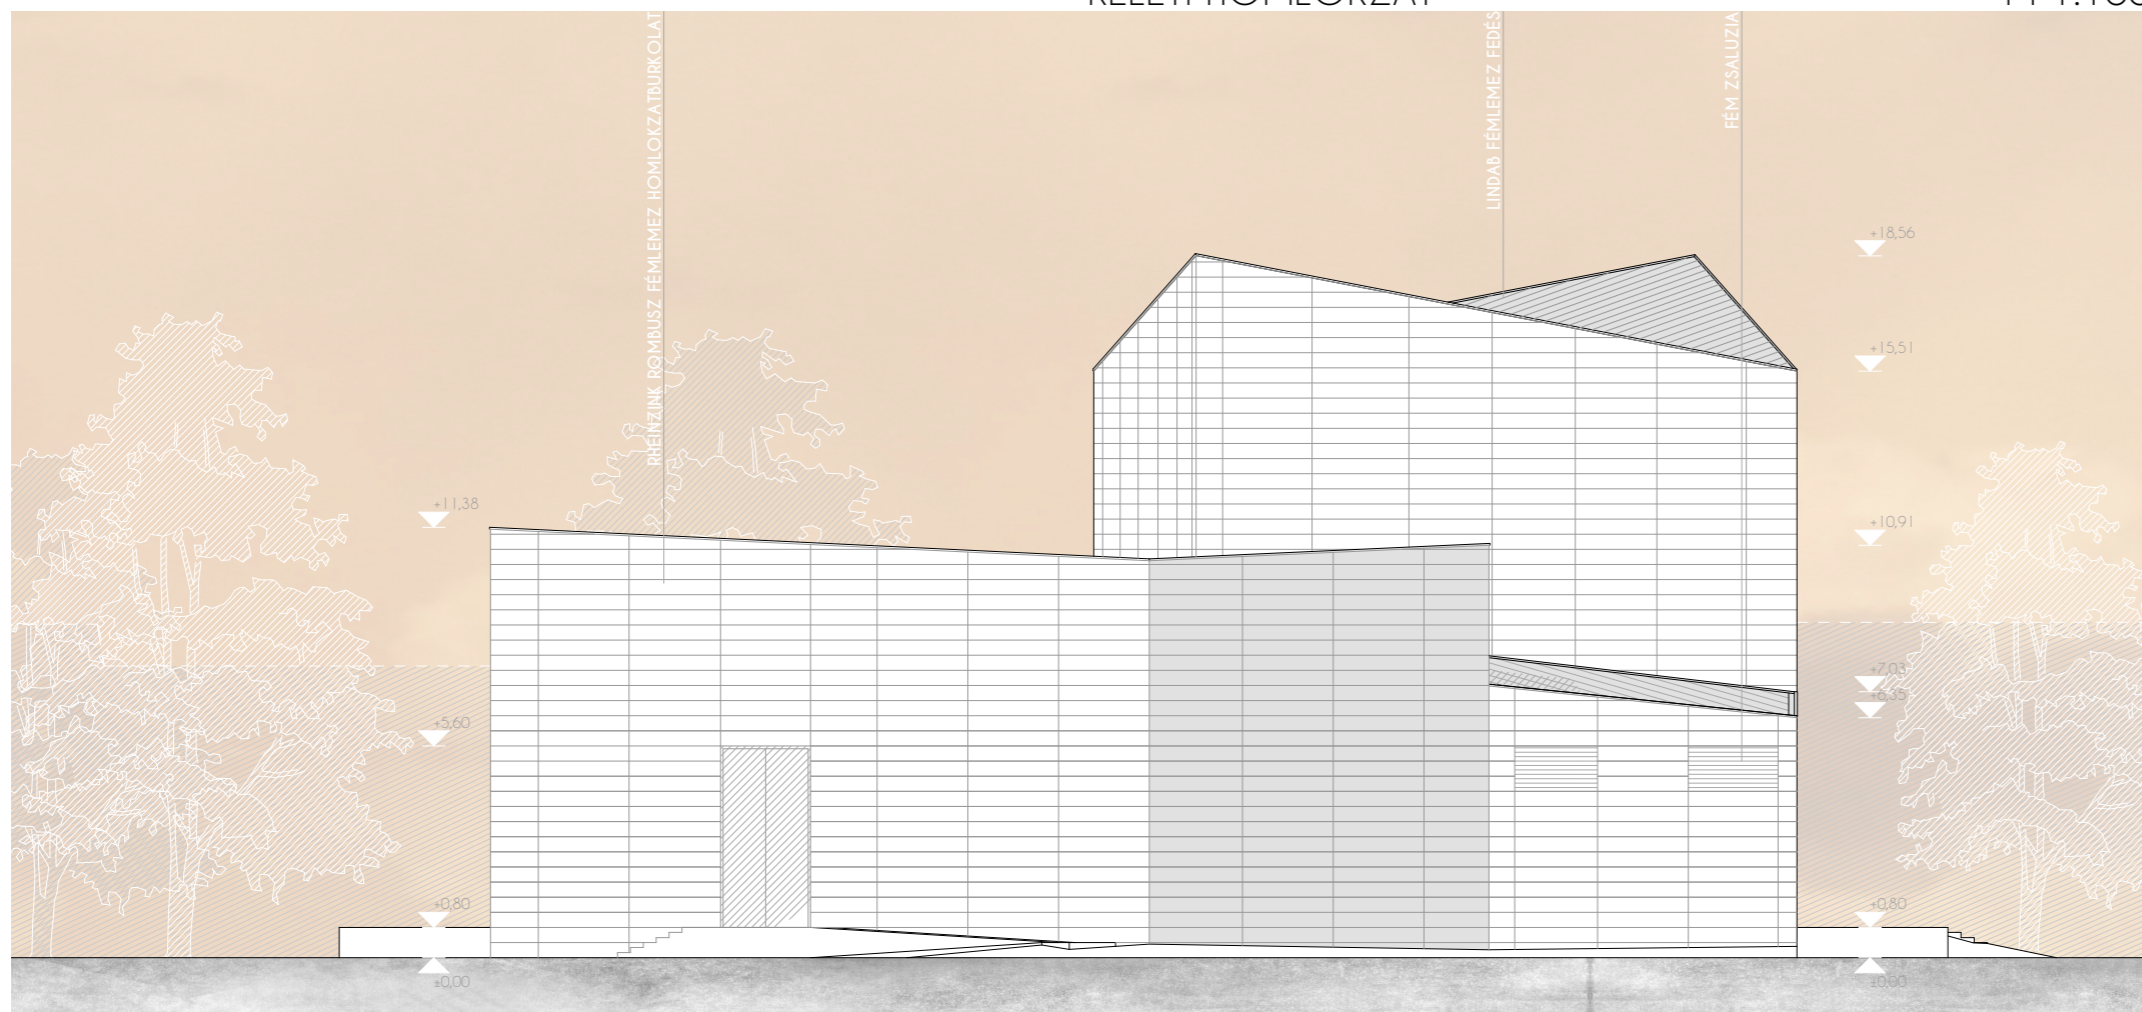


NYUGATI HOMLOKZAT

M 1:100

KELETI HOMLOKZAT

M 1:100

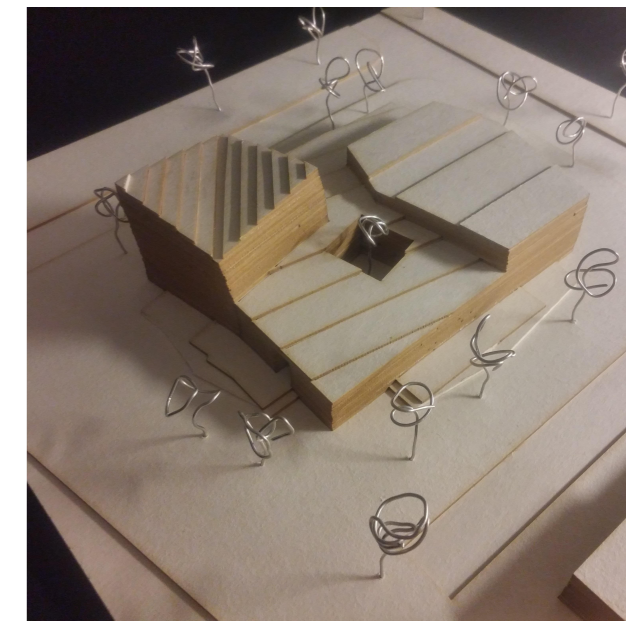

HOMLOKZATOK

13

DIPLOMATERVEZÉS 2016 GYOVAI BENJÁMIN
BUDAFOK KORTÁRS MŰVÉSZETI KÖZPONT