

MICROarchitects

IDESÜSS!
OVODA





Idesüss Óvoda és Bölcsőde belsőépítészeti kialakítása

Budapest, X. kerület, Sütőde utca 4.

Megbízó: Gyermekkor Alapítvány
Belsőépítészet: MICROarchitects
Borsos Melinda és Dimitrijevic Tijana építészek
Tervezés, Megvalósítás: 2015.

óvoda

2+1 óvodai egység, saját mosdó helyiséggel és öltözővel
összesen ~ 75m²/egység

+ árnyékolt terasz, homokozók, játékok a kertben
25 gyerek (maximum) / egység


bölcsőde/ napközi

1+1 családi napközi/bölcsődei egység saját mosdó helyiséggel és öltözővel
összesen ~ 75m²

+ árnyékolt terasz, homokozók, játékok a kertben
8-12 gyerek (maximum)

és még...

tágas előcsarnok és só-homokozó, széles folyosók
belső babakocsitároló, külső biciklitároló
tornaterem/multifunkcionális terem
logopédiai terem, orvosi szoba
kismotoros pálya az udvar körül
az udvaron saját kiskert a gyerekeknek
sok fa és fű

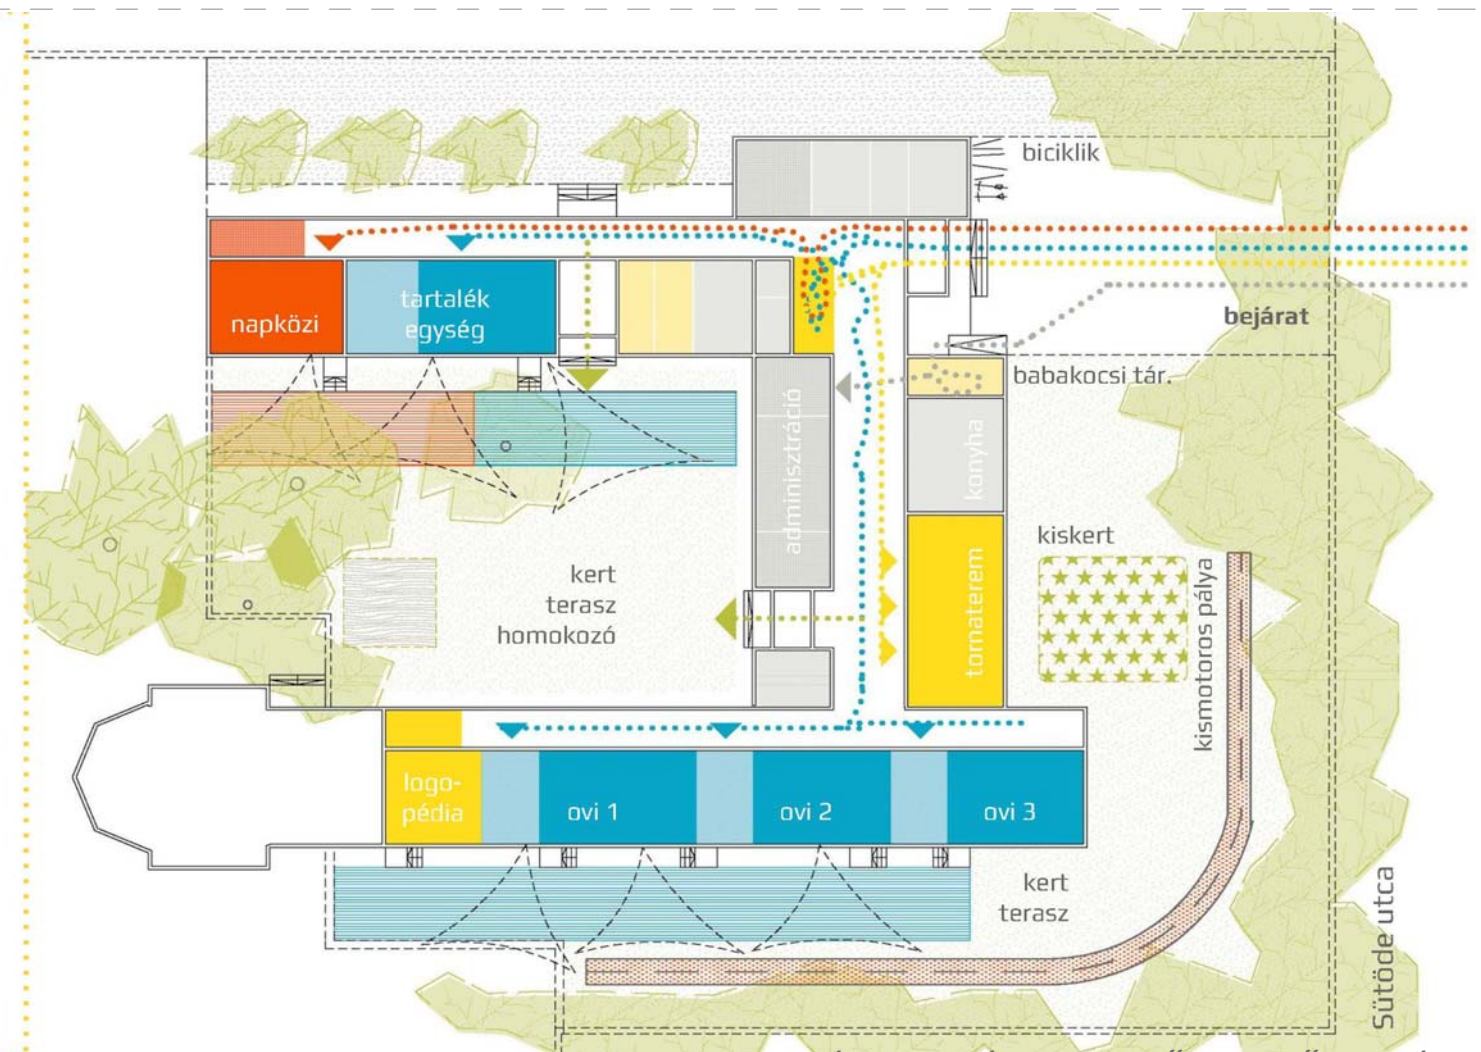

ÓVODA ÉS BÖLCSŐDE MŰKÖDÉSE



BÖLCSŐDEI SZÁRNY:
KÖVETKEZŐ Belsőépítészeti Tervcsomag részét!

NEM TERVEZÉSI TERÜLET

SZÁM JELEK JÁTEK A PADLÓBURKOLATBAN
Számjegyek a kórtársakban; a számjegyek is intarziák; betűtípus: Verdana
betűmagasságok: kisebb körökben 50cm, nagyobb körökben 85cm
arany padlóburkolattal szoros arány, fehér színben.
szín/műleírás mint: Gerflor/Taralay Uni/Uni Pearl 6244

- P1_alap**
lap padlóburkolat
szín: világos bézs, homogén;
szín/minta mint: Geflor/Taralay Premium/Osmo Ivory 4344
csúszásgátás: R9 minimum
tűzvédelem: bolcsődenél Bfl-s1 minimum;
övodánál Cf-s1 minimum; tűvédelmi műleírás szerint!
- P2_intarzia**
intarziák
szín: sötét homokszín, mintás
szín/minta mint: Geflor/Impression Comfort/Diversion Argile 0046
csúszásgátás: R9 minimum
tűzvédelem: bolcsődenél Bfl-s1 minimum;
övodánál Cf-s1 minimum; tűvédelmi műleírás szerint!
- P3_intarzia**
intarziák
szín: sárgás-narancs, mintás
szín/minta mint: Geflor/Impression Comfort/Diversion Mimosa 0596
csúszásgátás: R9 minimum
tűzvédelem: bolcsődenél Bfl-s1 minimum;
övodánál Cf-s1 minimum; tűvédelmi műleírás szerint!
- P4_intarzia**
intarziák
szín: kiwi-zöld, mintás
szín/minta mint: Geflor/Impression Comfort/Diversion Kiwi 0515
csúszásgátás: R9 minimum
tűzvédelem: bolcsődenél Bfl-s1 minimum;
övodánál Cf-s1 minimum; tűvédelmi műleírás szerint!
- P5_intarzia**
intarziák
szín: kék-türkiz, mintás
szín/minta mint: Geflor/Impression Comfort/Labyrinth Blue 0527
csúszásgátás: R9 minimum
tűzvédelem: bolcsődenél Bfl-s1 minimum;
övodánál Cf-s1 minimum; tűvédelmi műleírás szerint!
- P6_intarzia**
intarziák
szín: mályva-rózsaszín, mintás
szín/minta mint: Geflor/Impression Comfort/Vividy Pastell Pink 0677
csúszásgátás: R9 minimum
tűzvédelem: bolcsődenél Bfl-s1 minimum;
övodánál Cf-s1 minimum; tűvédelmi műleírás szerint!
- P7_csuszás**
vizes helyiségekben
szín: mint P11
szín/minta mint P1
csúszásgátás: R10
tűzvédelem: bolcsődenél Bfl-s1 minimum;
övodánál Cf-s1 minimum; tűvédelmi műleírás szerint!
- P8_sport**
sportteremben
szín: fű-zöld, homogén
szín/minta mint: Gerflor/Recreation 60/Menta 6563
sportpadló, P1; vastagság=6,0mm;
PUR felületvédelem
tűzvédelem: Cf-s1 minimum; tűvédelmi műleírás szerint!
- P9_sport**
sportteremben
szín: világos szürke, homogén
szín/minta mint: Gerflor/Recreation 60/Gris 2711
sportpadló, P1; vastagság=6,0mm;
PUR felületvédelem
tűzvédelem: Cf-s1 minimum; tűvédelmi műleírás szerint!
- P10_sport**
sportteremben
szín: lazac, homogén
szín/minta mint: Gerflor/Recreation 60/Rosa 6157
sportpadló, P1; vastagság=6,0mm;
PUR felületvédelem
tűzvédelem: Cf-s1 minimum; tűvédelmi műleírás szerint!

MEGJEGYZÉS PADLÓBURKOLATHOZ:

Intarziák alaprajzi kötéskészítési kör középpontjához helyezve!
A helyiségpecsétet a teljes helyiség alaprajzi területjéről!
Az padlóburkolati tervet jelölt burkok részletes terve a következő belsőépítészeti tervcsomag része!
A belsőépítészeti GENERAL BURKOLATTERV a padlóburkolat geometriai kiosztását és tervezett színét tartalmazza.
A padlóburkolat műszaki követelményeiről, műszaki kialakításáról és csomópontjairól, és a megfelelő padlóburkolat kiválasztásáról, és a kiválasztott burkolat elhelyezkedéséről a GENERAL ÉPÍTÉSZETI TERV és/vagy szigetelés szakleírásában rendelhető. **A padlóburkolat teljes kiválasztásáról, minden csoportosítási és visszajelzési közzététel a General Építész Tervező irodájában alaphoz alaphoz!**
Tűzvédelmi kérdésekben a Tűzvédelmi Szakmérnök műleírása irányadó.
Az itt jelölt termékek csomag a padlóburkolat csomag és felületvédelem meg. A konkrét padlóburkolat termékek kiválasztása a General Építész Tervező ajánlása alapján a Megbízóval és Belsőépítészettel közösen történik!

MEGJEGYZÉS:
MÉRETEK A HELYSZÍVEN ELLENŐRİZENDŐK!
A BELSŐÉPÍTÉSZETI TERVEK A GENERAL ÉPÍTÉSZETI TERV ÉS VAGY SZIGETELÉS ÉS ÉGVE SZAKÁGI TERVEKKEK EGYÜTT KEZELÉSENYEL!
MINDEN VÁLTOZTATÁS RÖL A MEGBÍZÓ ÉS A TERVEZŐ KÖZÖSEN DÖNTENEK!

IDESSÜS ÖVODA ÉS BÖLCSŐDE

MUNKÁ MEGJELEZÉSE:
IDESSÜS Övoda és Bölcsőde





GENERAL BURKOLATTERV ALAPRAJZ

BÉ-01 M1:50 2015.05.26.



- P1 alap**
alap padlóburkolat
szín: világos bézs, homogén;
szín/minta mint: Gerflor/Taralay Impression Comfort/Diversion 0047 Ivore
csúszásgátás: R9 minimum
tűzvédelem: bölcsődénél Bfl-s1 minimum;
óvodánál Cf-s1 minimum; tűvédelmi műleírás szerint!
- P3 intarzia**
intarziák
szín: sárgás-narancsos, mintás
szín/minta mint: Gerflor/Impression Comfort/ Diversion/ Mimosa 0596
csúszásgátás: R9 minimum
tűzvédelem: bölcsődénél Bfl-s1 minimum;
óvodánál Cf-s1 minimum; tűvédelmi műleírás szerint!
- P4 intarzia**
intarziák
szín: kiwi-zöld, mintás
szín/minta mint: Gerflor/Impression Comfort/ Diversion/ Kiwi 0515
csúszásgátás: R9 minimum
tűzvédelem: bölcsődénél Bfl-s1 minimum;
óvodánál Cf-s1 minimum; tűvédelmi műleírás szerint!
- P5 intarzia**
intarziák
szín: kék-türkiz, mintás
szín/minta mint: Gerflor/Impression Comfort/ Labirynth/ Blue 0527
csúszásgátás: R9 minimum
tűzvédelem: bölcsődénél Bfl-s1 minimum;
óvodánál Cf-s1 minimum; tűvédelmi műleírás szerint!
- P6 intarzia**
intarziák
szín: mályva-rózsaszín, mintás
szín/minta mint: Gerflor/Impression Comfort/ Windy/ Pastell Pink 0677
csúszásgátás: R9 minimum
tűzvédelem: bölcsődénél Bfl-s1 minimum;
óvodánál Cf-s1 minimum; tűvédelmi műleírás szerint!
- P7 csúszás**
vizes helyiségekben
szín: mint P1!
szín/minta mint P1!
csúszásgátás: R10
tűzvédelem: bölcsődénél Bfl-s1 minimum;
óvodánál Cf-s1 minimum; tűvédelmi műleírás szerint!
- P8 sport**
sportteremben
szín: fű-zöld, homogén
szín/minta mint: Gerflor/Recreation 60/Menta 6563
sporpadió, P1; vastagság=6,0mm;
PUR felületvédelem
tűzvédelem: Cf-s1 minimum; tűvédelmi műleírás szerint!
- P9 sport**
sportteremben
szín: világos szürke, homogén
szín/minta mint: Gerflor/Recreation 60/Gris 2711
sporpadió, P1; vastagság=6,0mm;
PUR felületvédelem
tűzvédelem: Cf-s1 minimum; tűvédelmi műleírás szerint!
- P10 sport**
sportteremben
szín: laza, homogén
szín/minta mint: Gerflor/Recreation 60/Rosa 6157
sporpadió, P1; vastagság=6,0mm;
PUR felületvédelem
tűzvédelem: Cf-s1 minimum; tűvédelmi műleírás szerint!

SZÁMJEGÝ JÁTEK A PADLÓBURKOLATBAI
Számjegyek a körtárazókban, a számjegyek is intarziák; betűtípus: Verdana
betűmagasságok: kisebb körökben 30cm; nagyobb körökben 85cm
anyag: padlóburkolattal azonos anyag; felhív színben;
szín/felület mint: Gerflor/Taralay Uni/ Uni Pearl 6244

MEGJEGYZÉS PADLÓBURKOLATHOZ:
Intarziák alaprajzi kötésközi kör közeppontjához képest!
A helyiségcsatlak a teljes helyiség alaprajzi kötésközi körjéhez képest!
A padlóburkolati tervben jelölt bútorok részletes terve a következő belsőépítészeti tervcsomag része!
A belsőépítészeti GENERAL BURKOLATTERV A PADLÓBURKOLAT GEOMETRIAI KIÖSSZÁRTÁSÁT ÉS TERVEZETT SZÍNEIT TARTALMAZJA.
A padlóburkolat műszaki követelményeiről, műszaki kialakításáról és csomópontjairól, és a megfelelő padlóburkolat kiválasztásáról, víz- és páraáteresztés kérdéseiről a GENERAL ÉPÍTÉSZETI TERV eszközjegyzékével szabványos rendeltetésű **A padlóburkolat teljes közzétételénél, minden csoportja és vízszigetelésénél, kizárólag a General Építész Tervező utasításai alapján alakítható ki!**
Tűzvédelmi kérdésben a Tűzvédelmi Szabványok műleírása irányadó.
Az új jelölt termékek esetén a padlóburkolati színek a felületjelölők meg. A konkrét padlóburkolati termékek kiválasztása a General Építész Tervező ajánlása alapján a Megbízóval és Belsőépítészettel közösen történik!

MEGJEGYZÉS:
MÉRÉTEK A HELYSZÍNI ENNŐZÉSDOKKI A BELSŐÉPÍTÉSZETI TERVEK A GENERAL ÉPÍTÉSZETI ÉS EGYÉB SZAKAGI TERVEKKEK EGYÜTT KEZELÉSDOKKI MINDEN VÁLTOZTATÁSRÓL A MEGBÍZÓ ÉS A TERVEZŐK KÖZÖSEN DÖNTENEK.

IDESSŰS ÓVODA ÉS BÖLCSŐDE

MUNKÁ MEGNEVEZÉSE:
IDESSŰS Óvoda és Bölcsőde





GENERAL BURKOLATTERV ALAPRAJZ - MÓDOSÍTÓT

BÉ-01M | M1:50 | 2015.07.10.

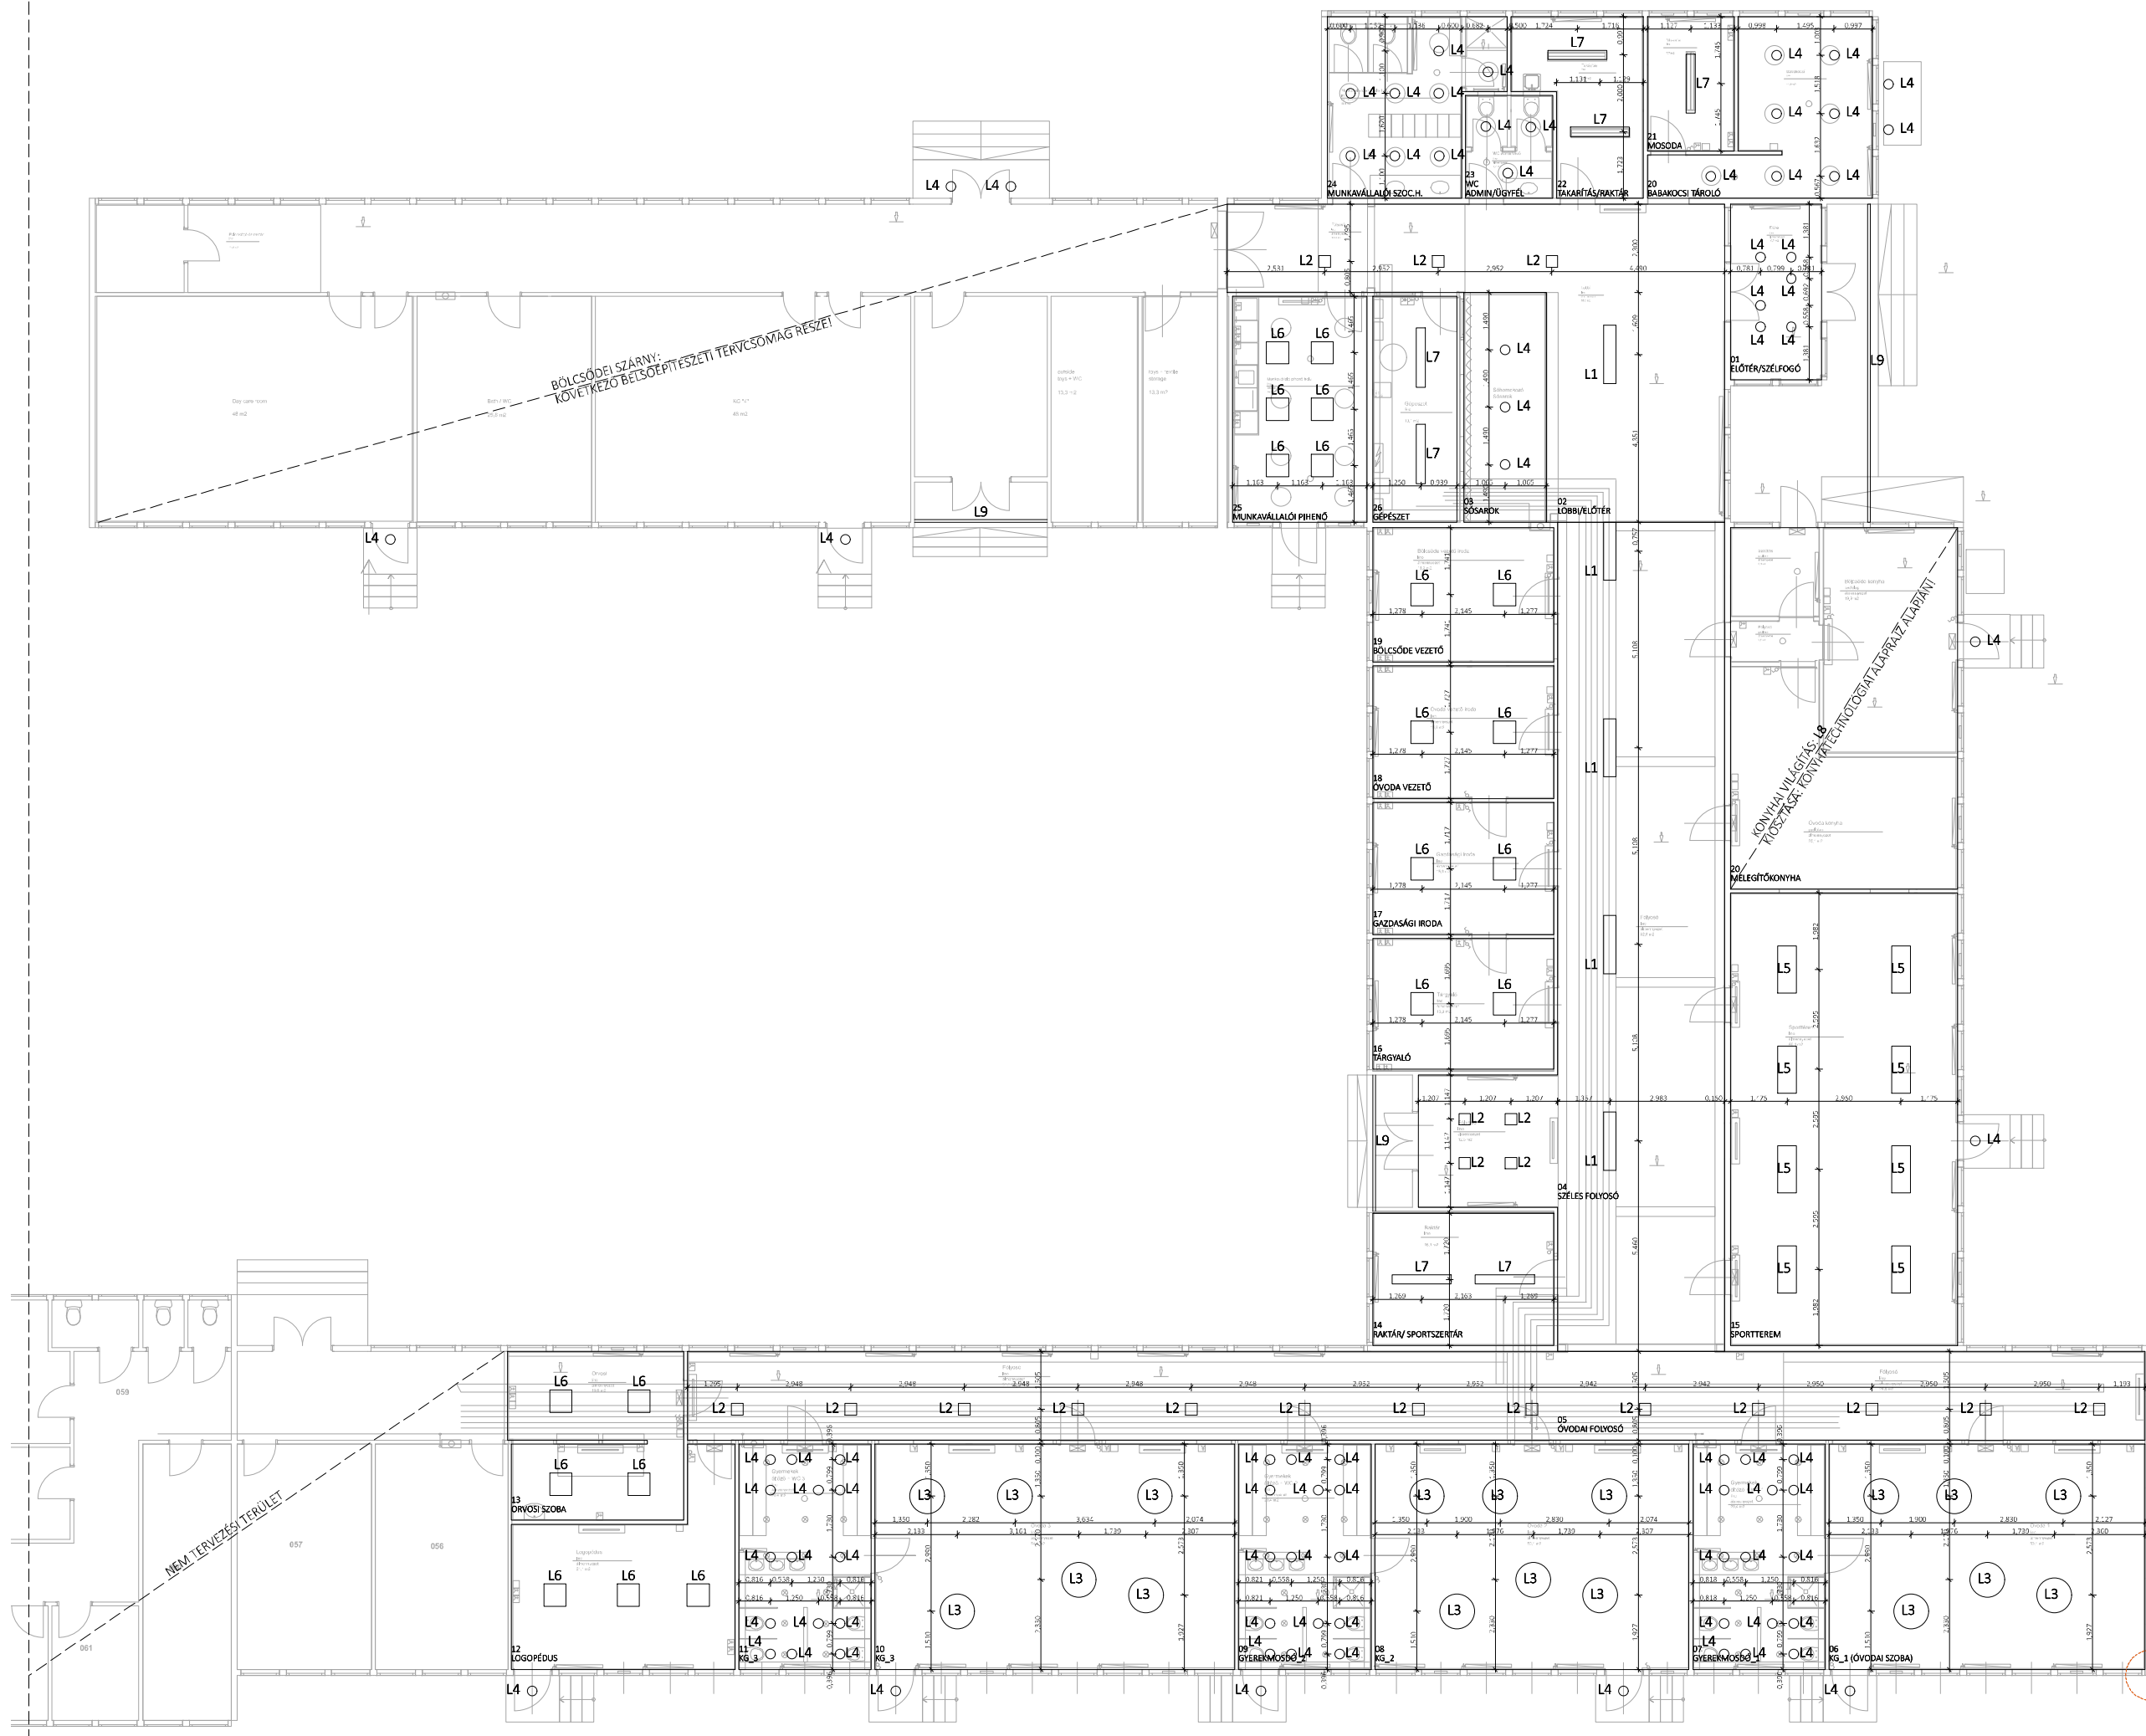

BÖLCSSÓDEI SZÁRNY:
KÖVETKEZŐ BELSŐÉPÍTÉSZETI TERVCSOMÁG RÉSZEI!


MÉNY TERVEZÉSI TERÜLET

MEGJEGYZÉS VILÁGÍTÁSHOZ:
A helyőpítészeti világítási terv konkrét lámpatípusokat tervez be.
Ezen típusok csak a Megbízó, a Belsőépítész és a Generál Építész Tervező közös döntése alapján módosíthatók!
Jelen lámpatípusok világítási szakértő bevonásával készült.
A világítás teljesítményének méretezése az elektromos tervező feladata.
VILÁGÍTÁSI LEMEK LISTÁJA: LÁSD BV-02

MEGJEGYZÉS:
MÉRTEK A HELYSÉGEN ELLENŐRİZENDŐK!
A BELSŐÉPÍTÉSZETI TERVEK A GENERÁL ÉPÍTÉSZETI ÉS EGYÉB SZAKÁGI TERVEKKEL EGYÜTT KEZELENDŐK!
MINŐSÉG VÁLTOZTATÁSÁRÓL A MEGBÍZÓ ÉS A TERVEZŐK KÖZÖSEN DÖNTENEK.

IDESSÚS ÓVODA ÉS BÖLCSSÓDE

MUNKA MEGNEVEZÉSE:
IDESSÚS Óvoda és Bölcsőde





VILÁGÍTÁSI ELRENDEZÉS ALAPRAJZ

BV-01 | M1:50 | 2015.06.26.

MICROarchitects

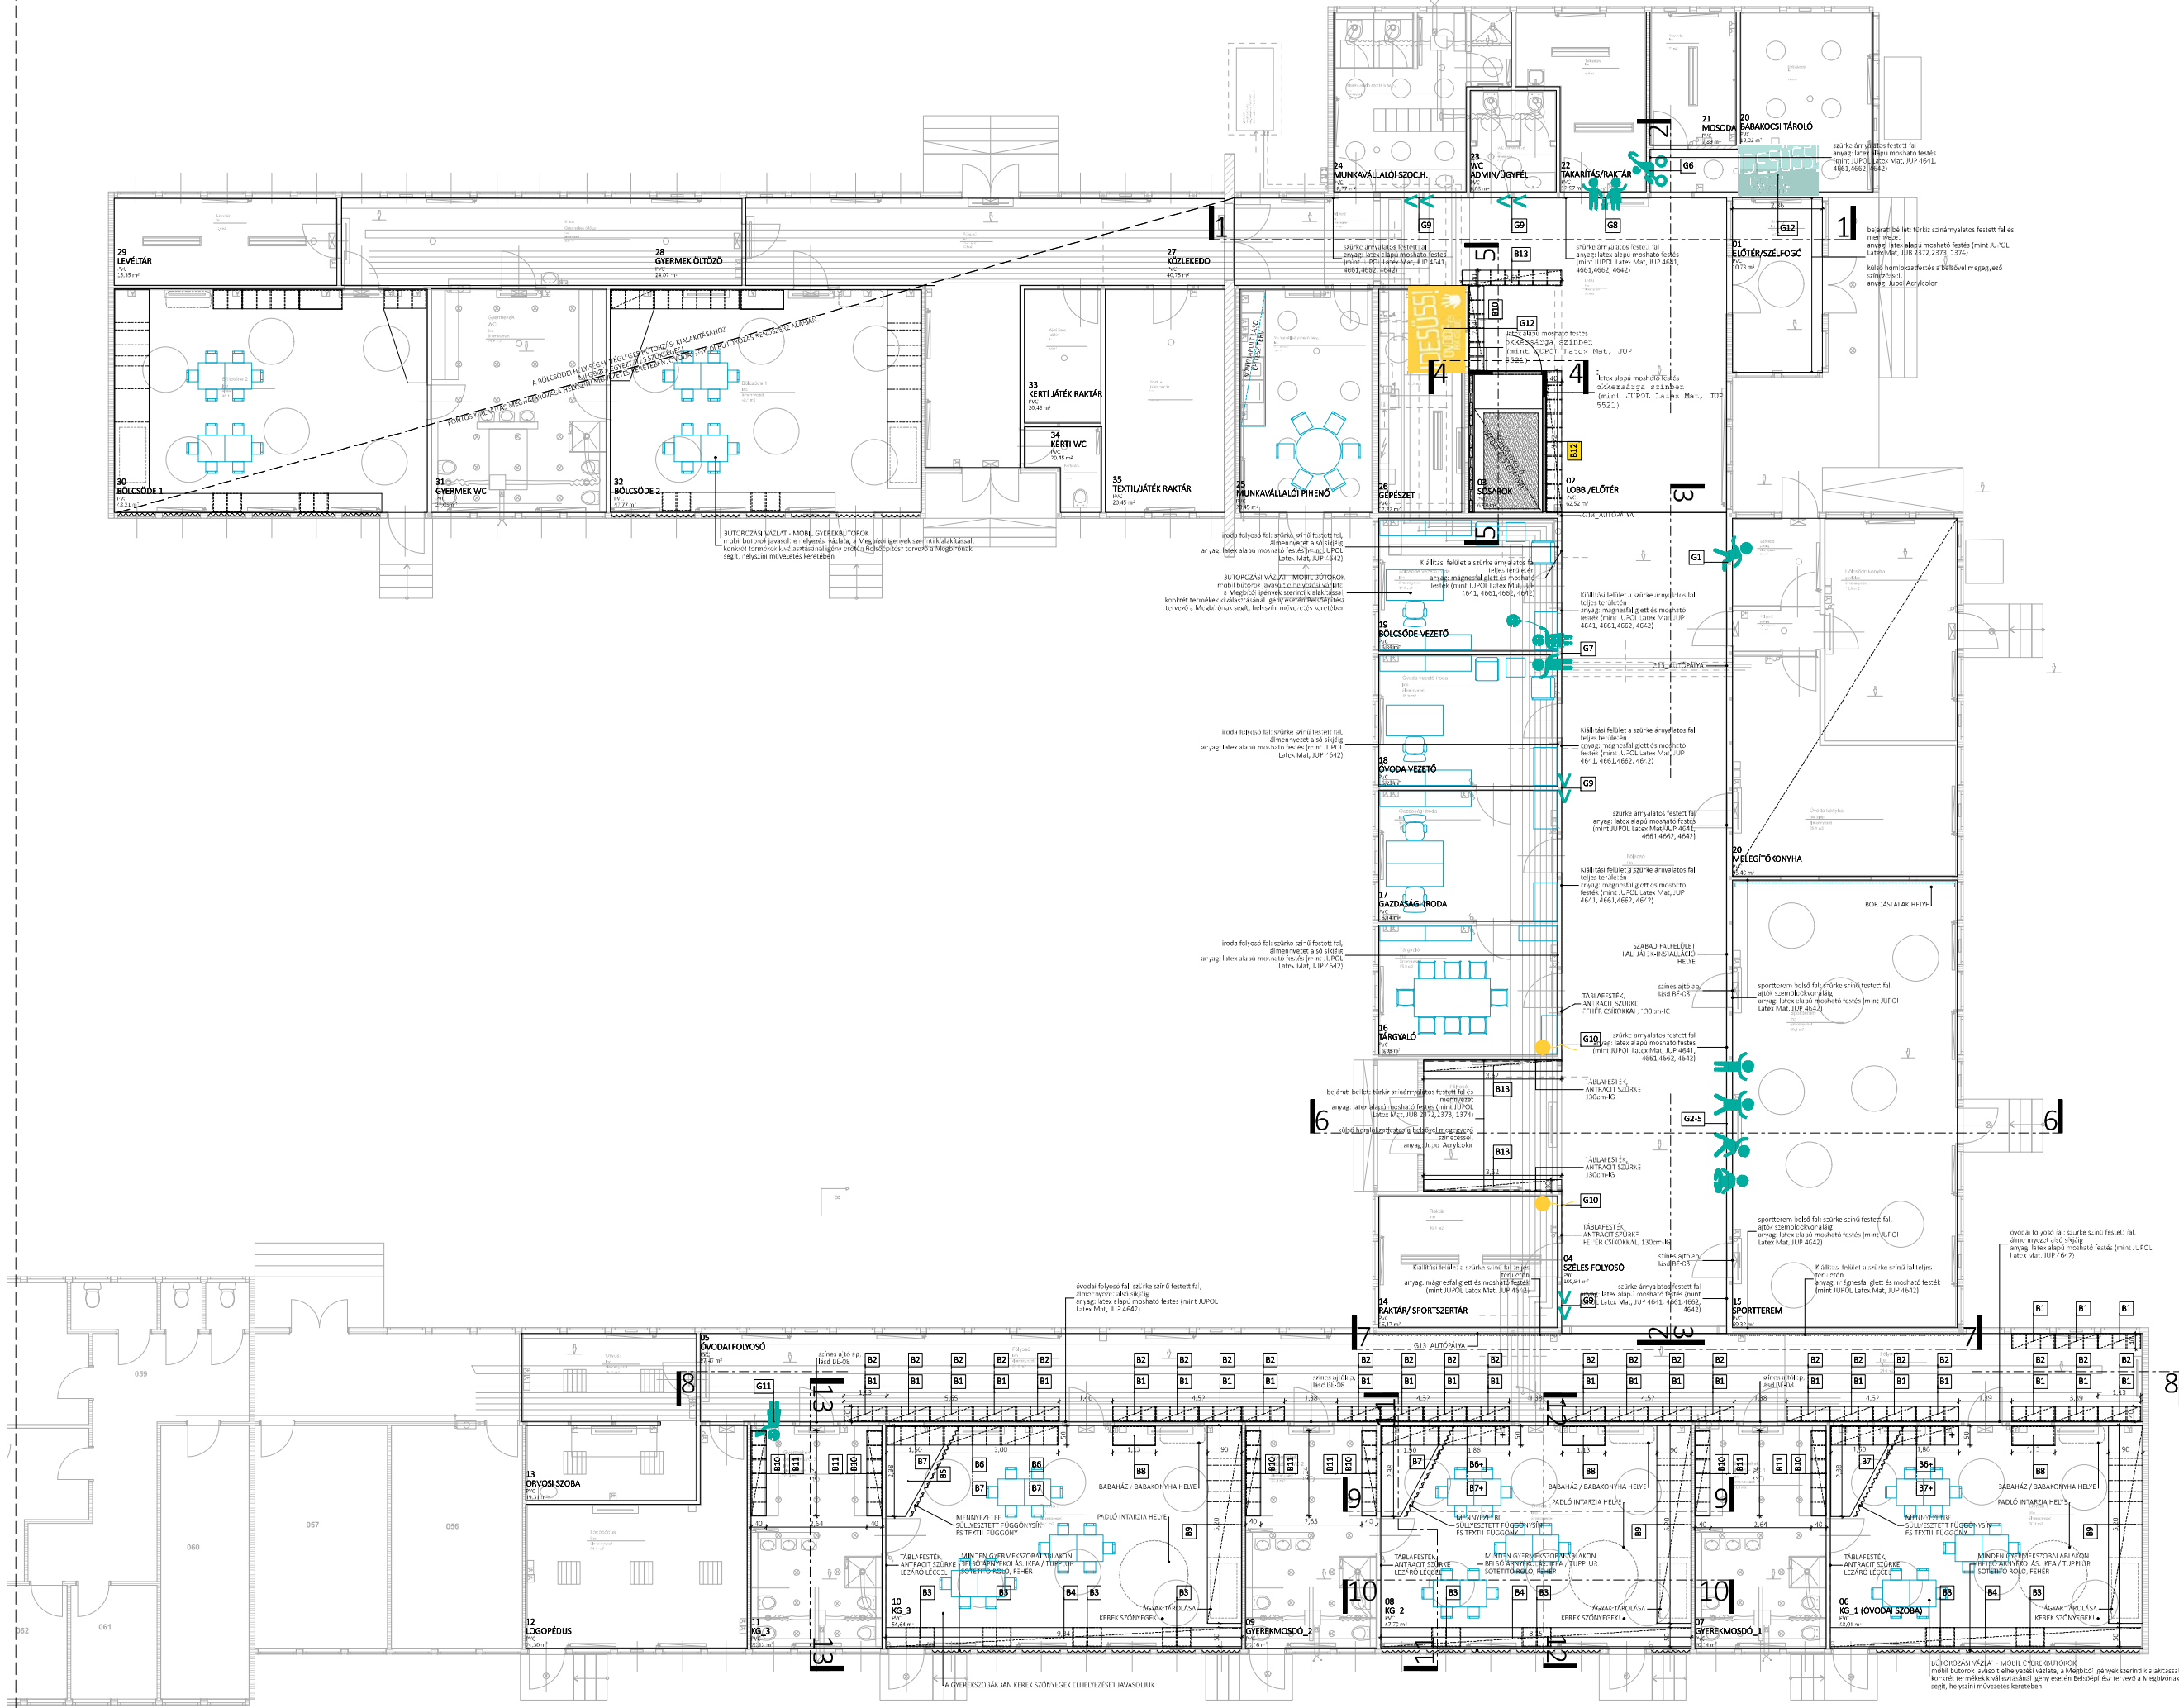












BÉ-03 M1:50 2015.07.10.

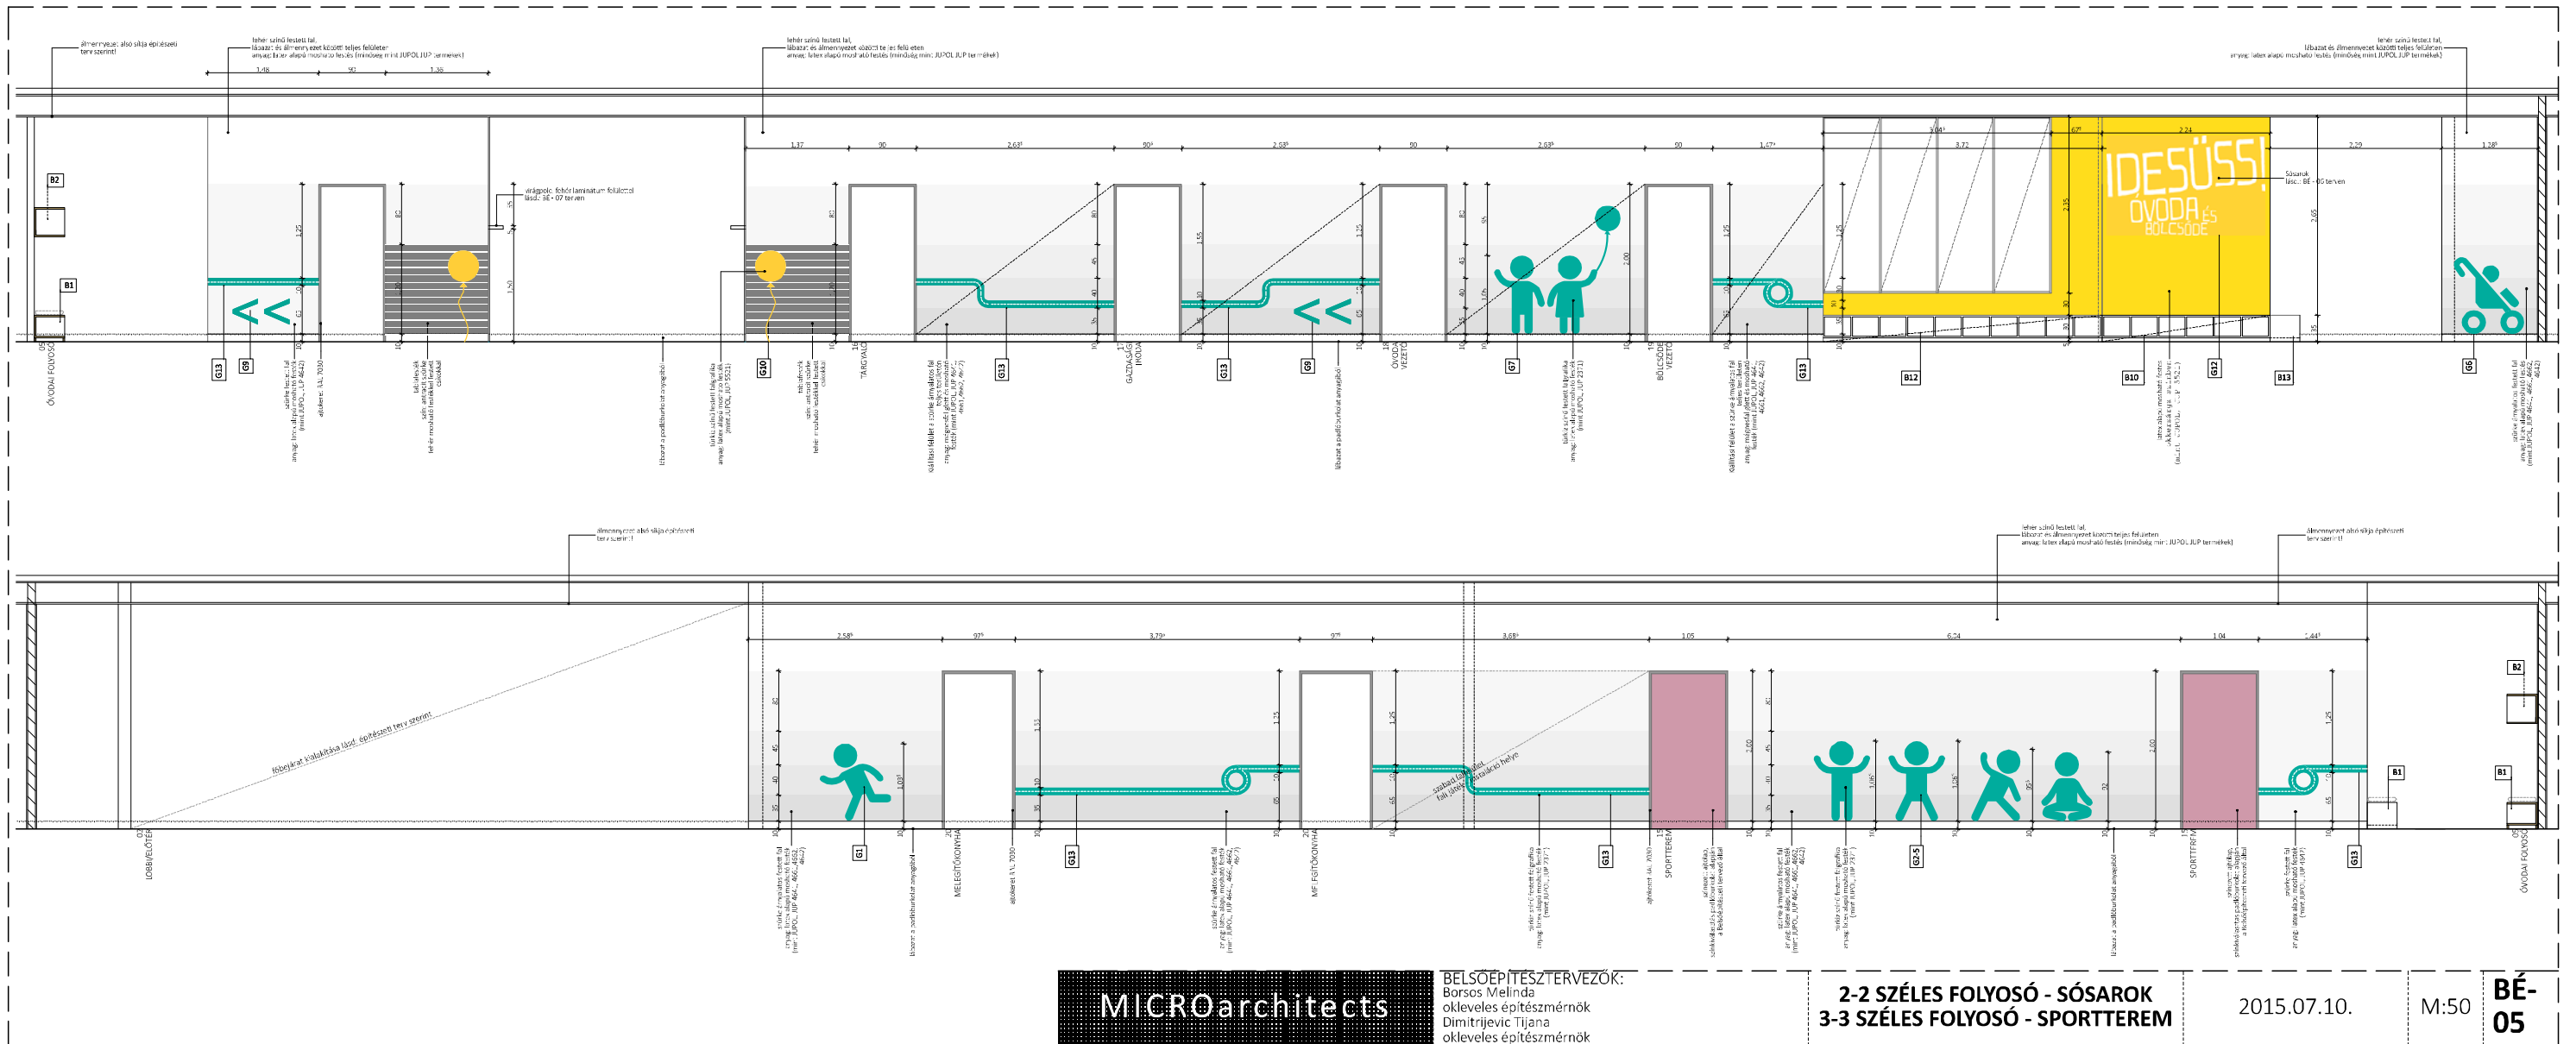

MICROarchitects


BELSŐÉPÍTÉSTERVEZŐK:
 Borsos Melinda
 okleveles építész-mérnök
 Dimitrijevic Tijana
 okleveles építész-mérnök

2-2 SZÉLES FOLYOSÓ - SÓSAROK
3-3 SZÉLES FOLYOSÓ - SPORTTEREM

2015.07.10.

M:50

BÉ-05

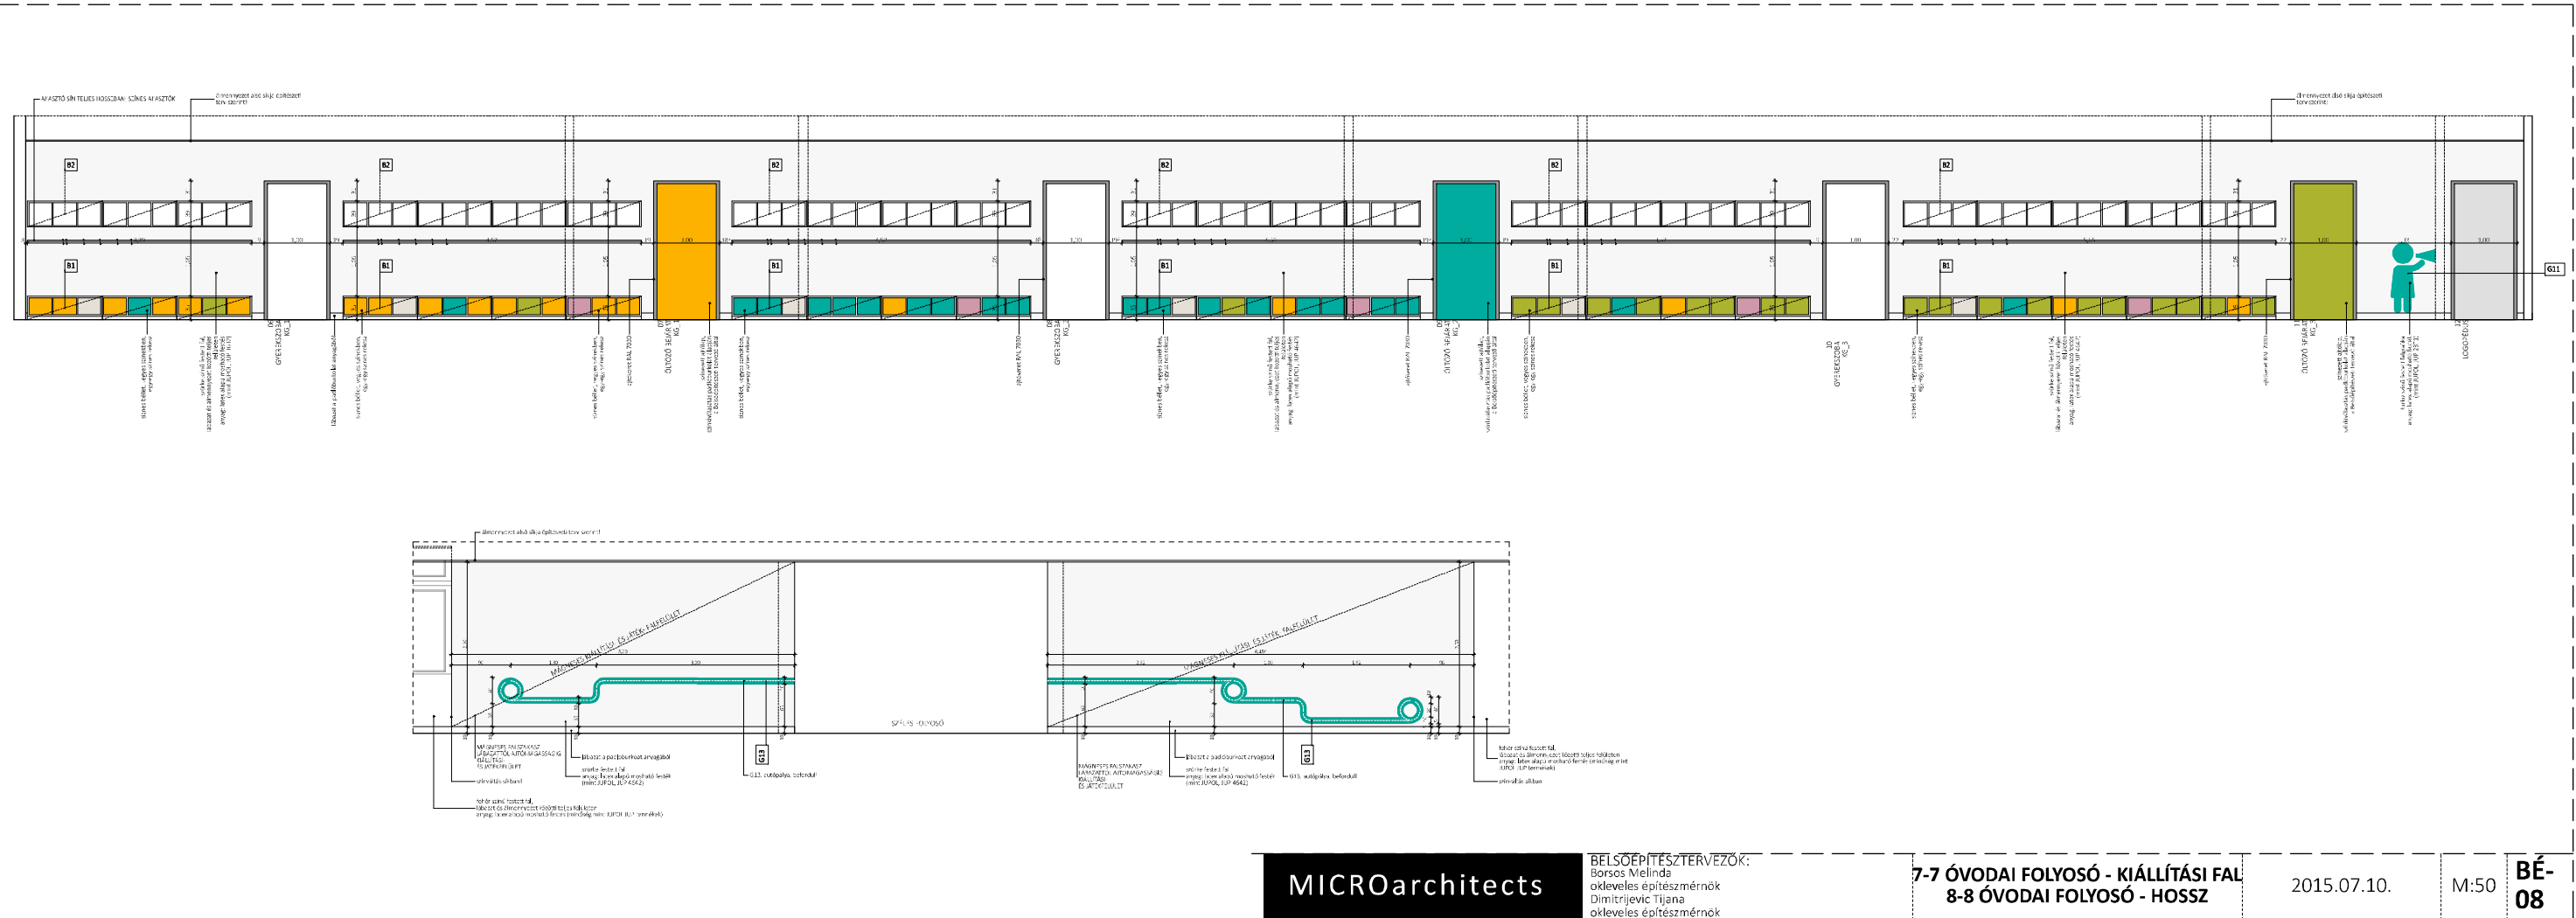

MICROarchitects


BELSŐÉPÍTÉSTERVEZŐK:
Borsos Melinda
okleveles építész-mérnök
Dimitrijevic Tijana
okleveles építész-mérnök


7-7 ÓVODAI FOLYOSÓ - KIÁLLÍTÁSI FAL
8-8 ÓVODAI FOLYOSÓ - HOSSZ





2015.07.10.

M:50

BÉ-08

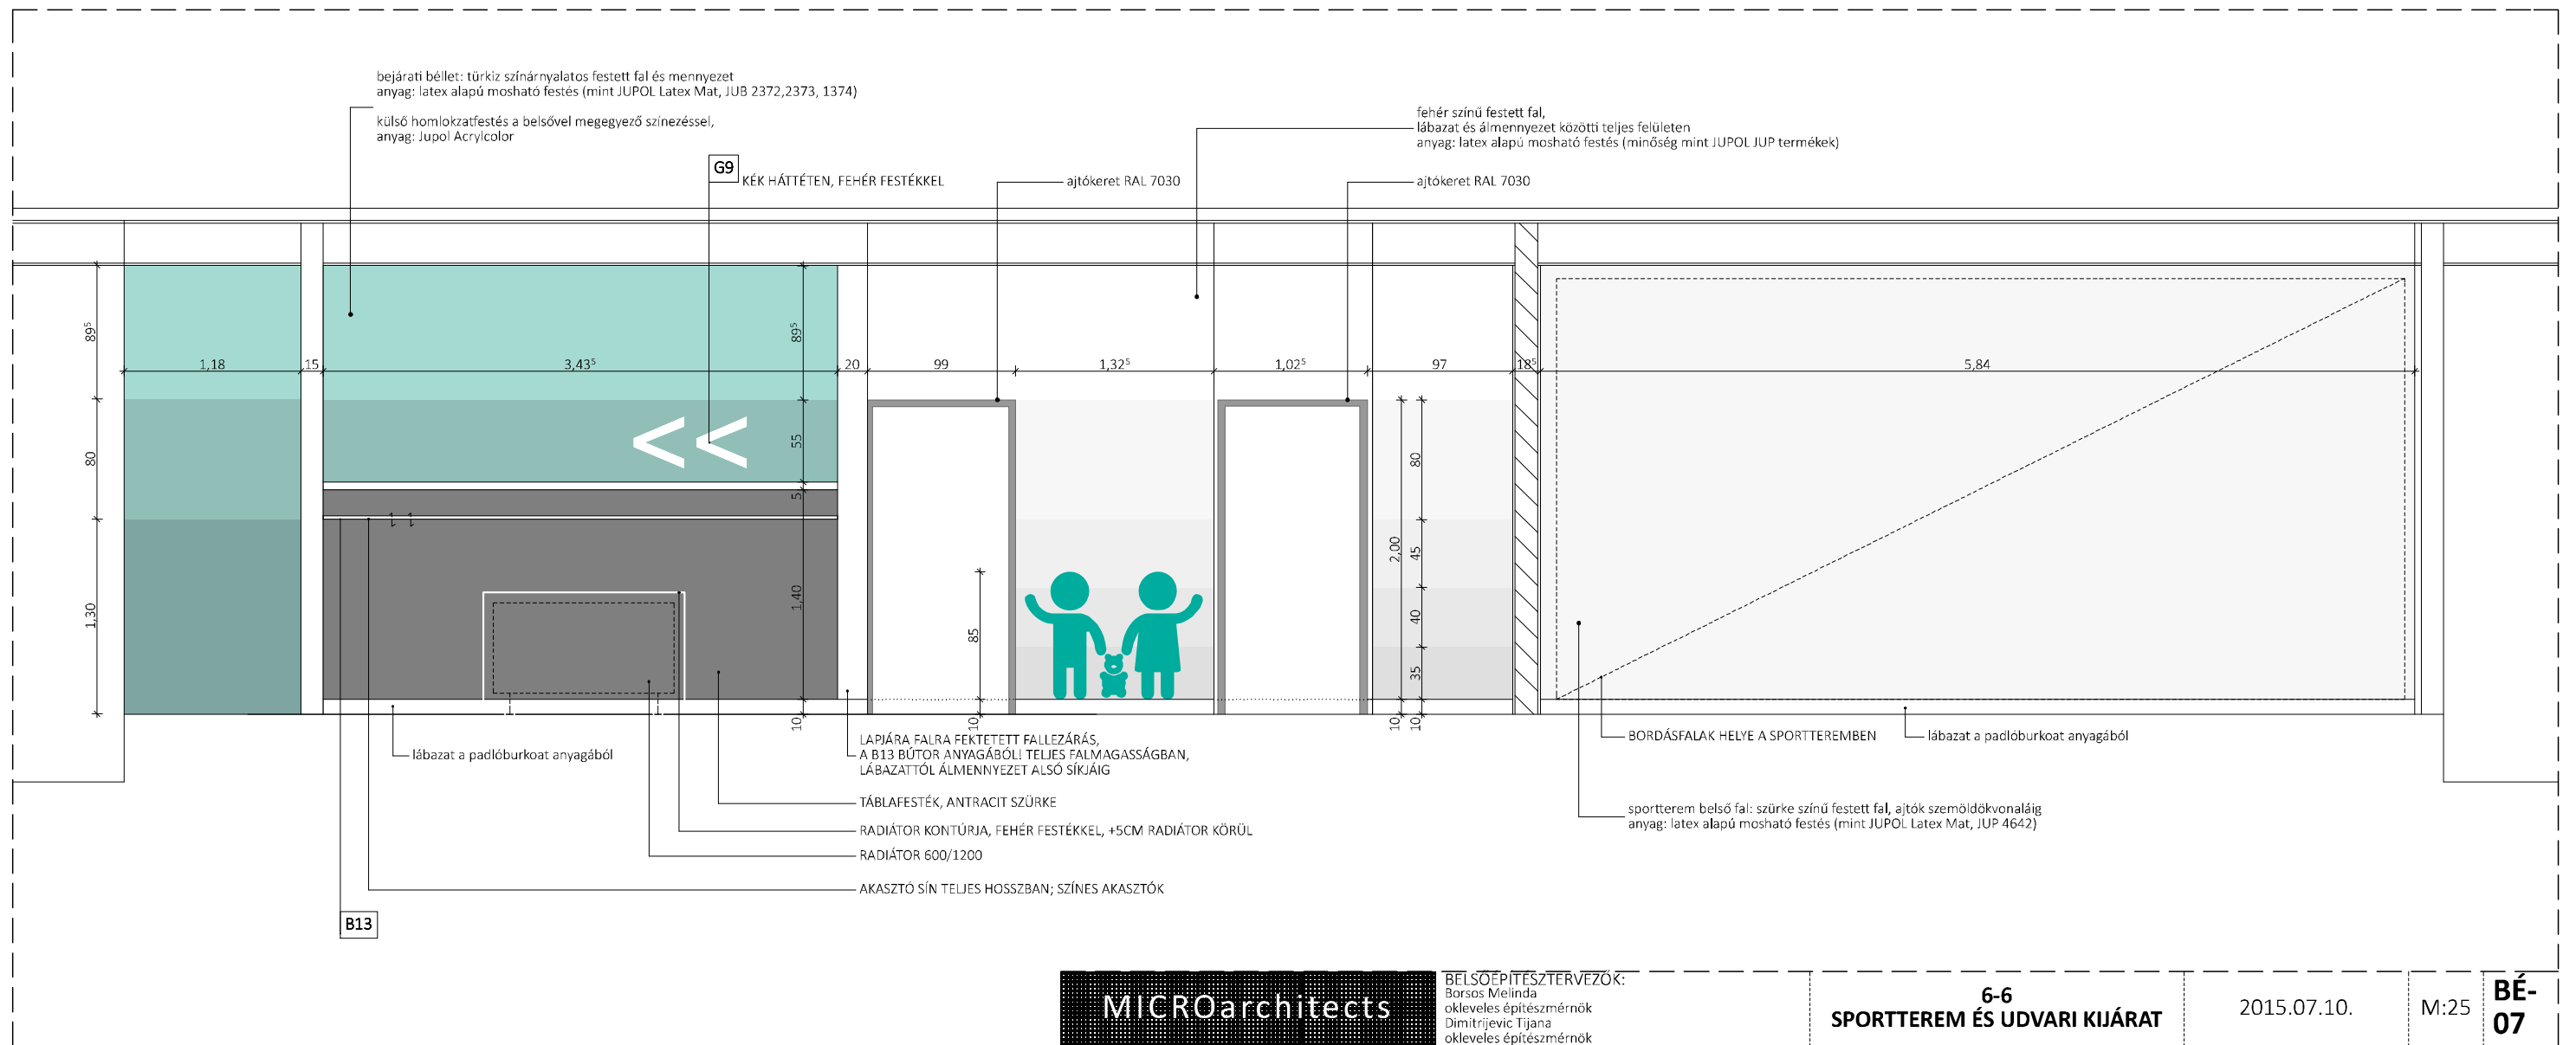

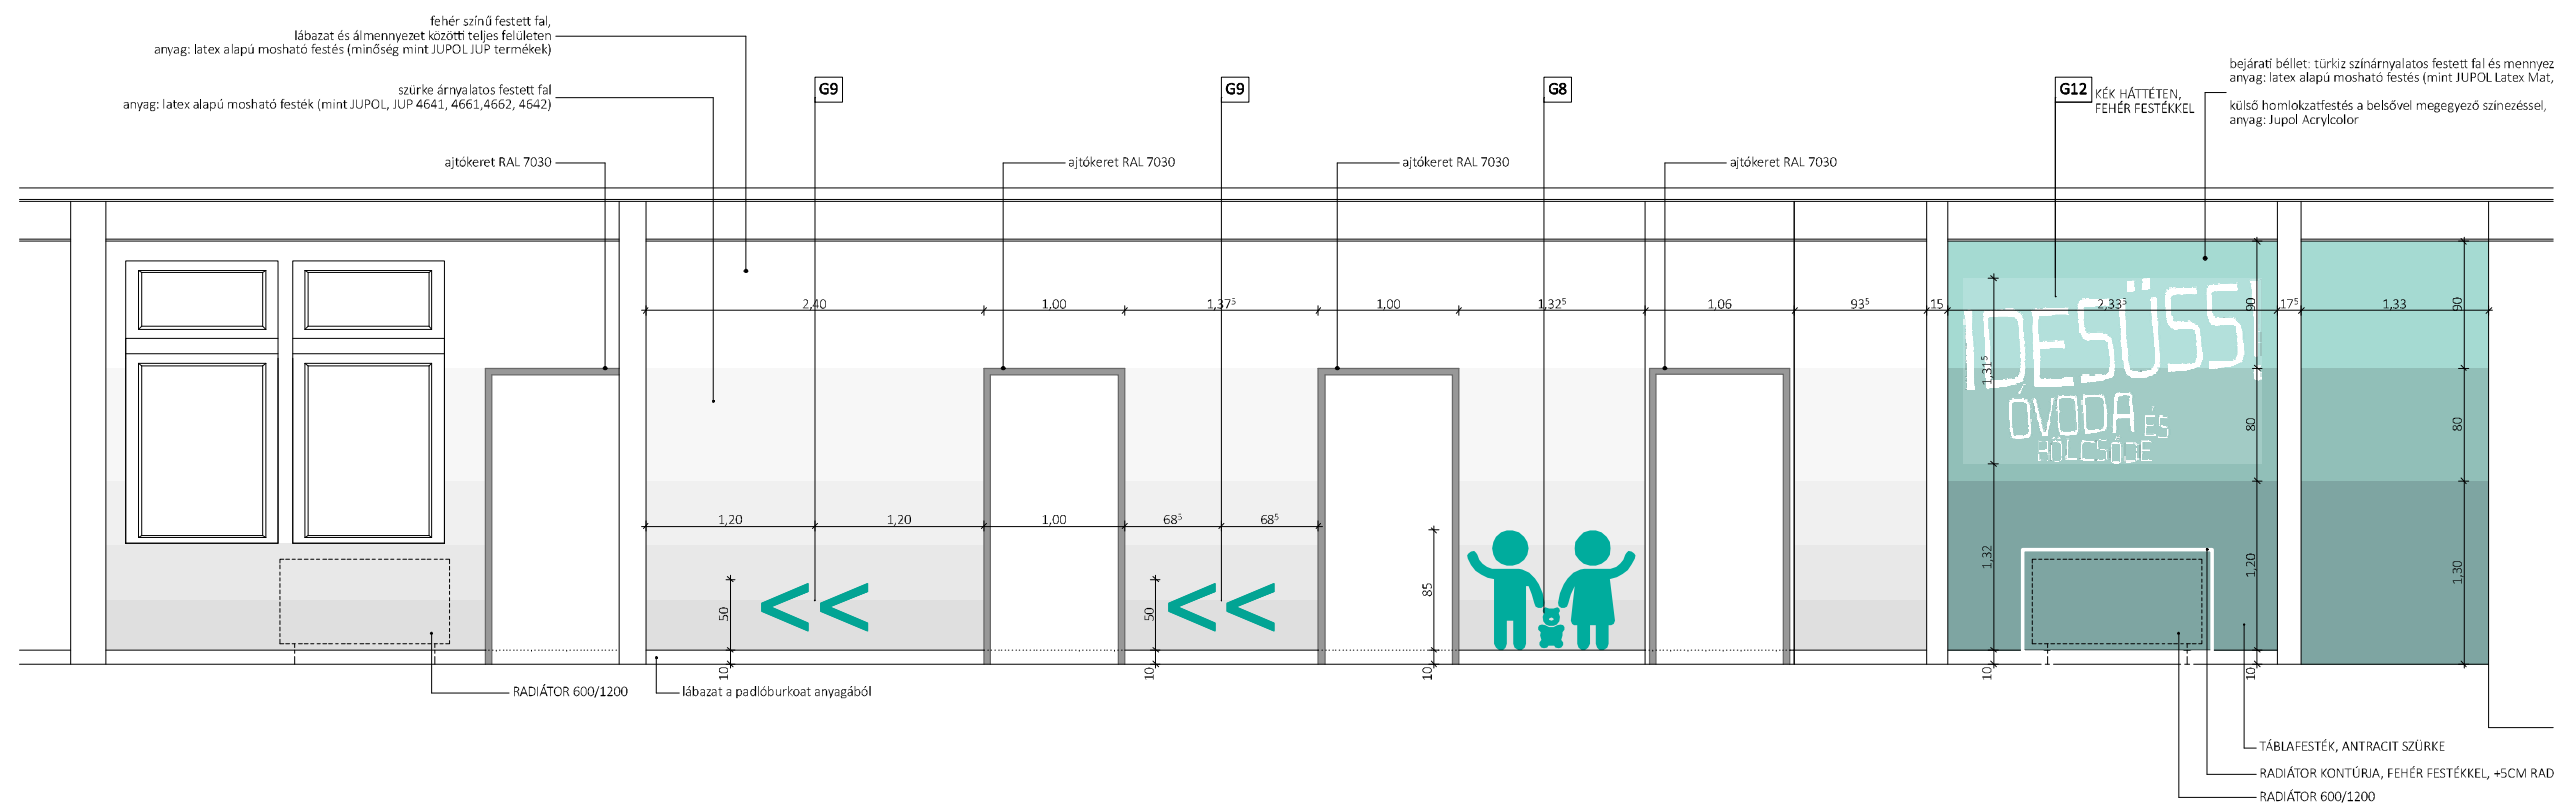

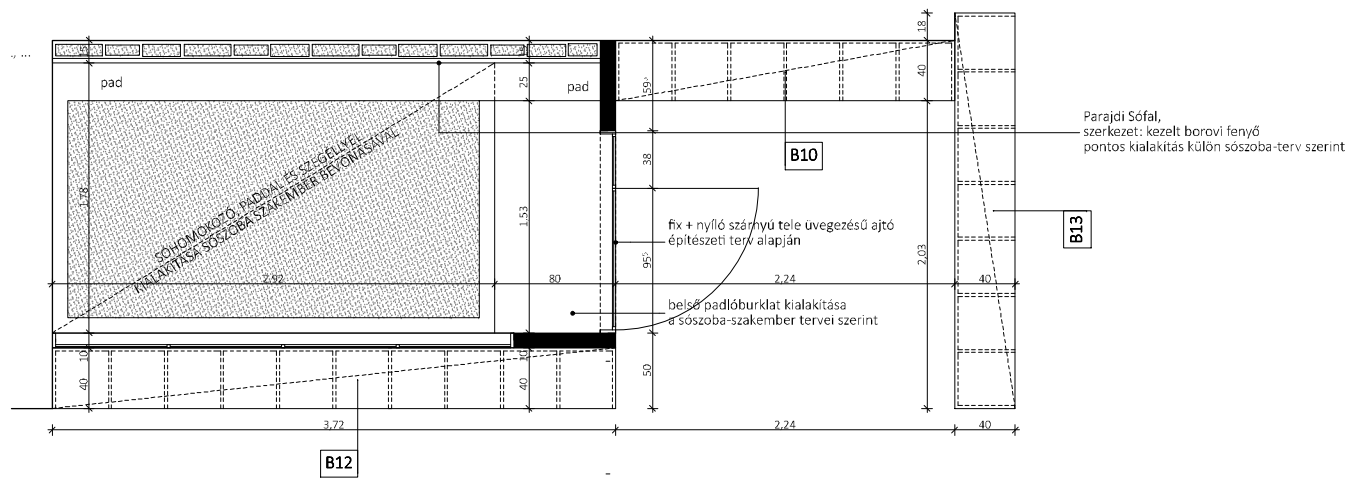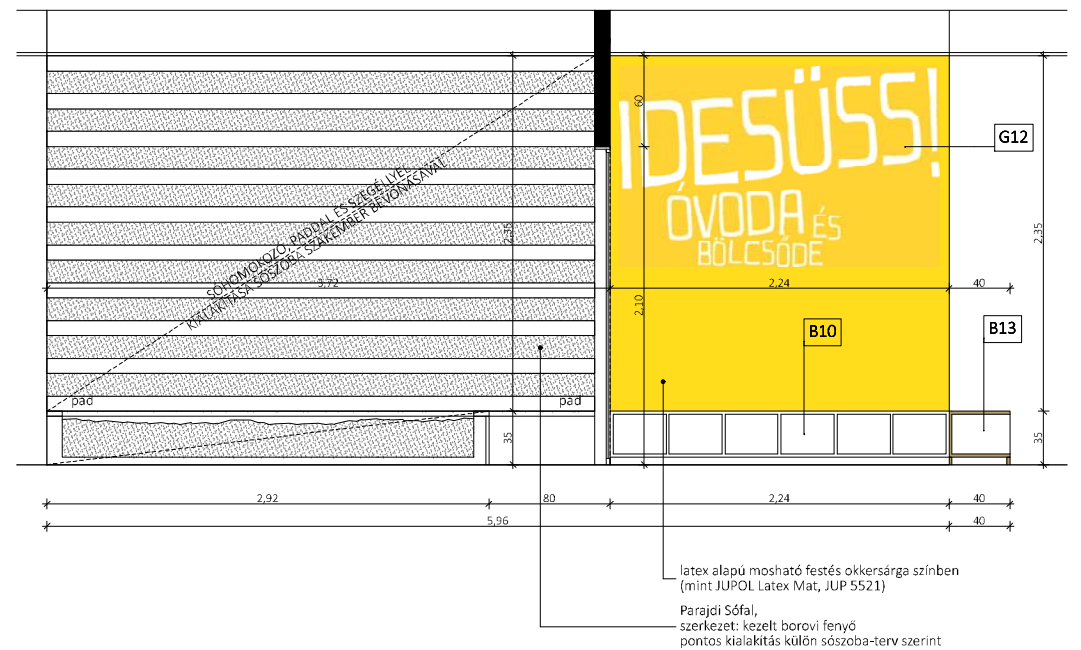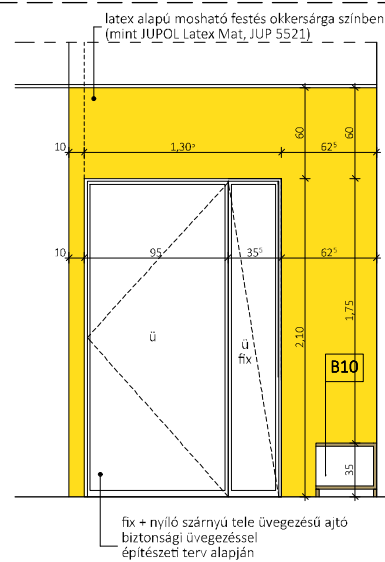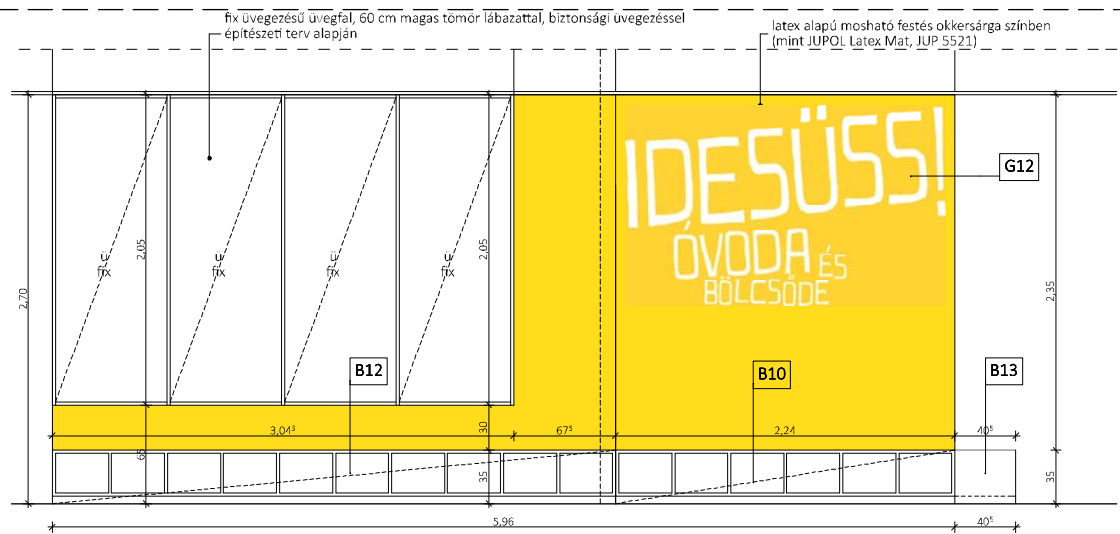

MICROarchitects


BELSŐÉPÍTÉSTERVEZŐK:
Borsos Melinda
okleveles építésmérnök
Dimitrijevic Tijana
okleveles építésmérnök

2-2, 4-4, 5-5
SÓSÁROK METSZETEK
ÉS ALAPRAJZ

2015.07.10.

M:25


BÉ-06

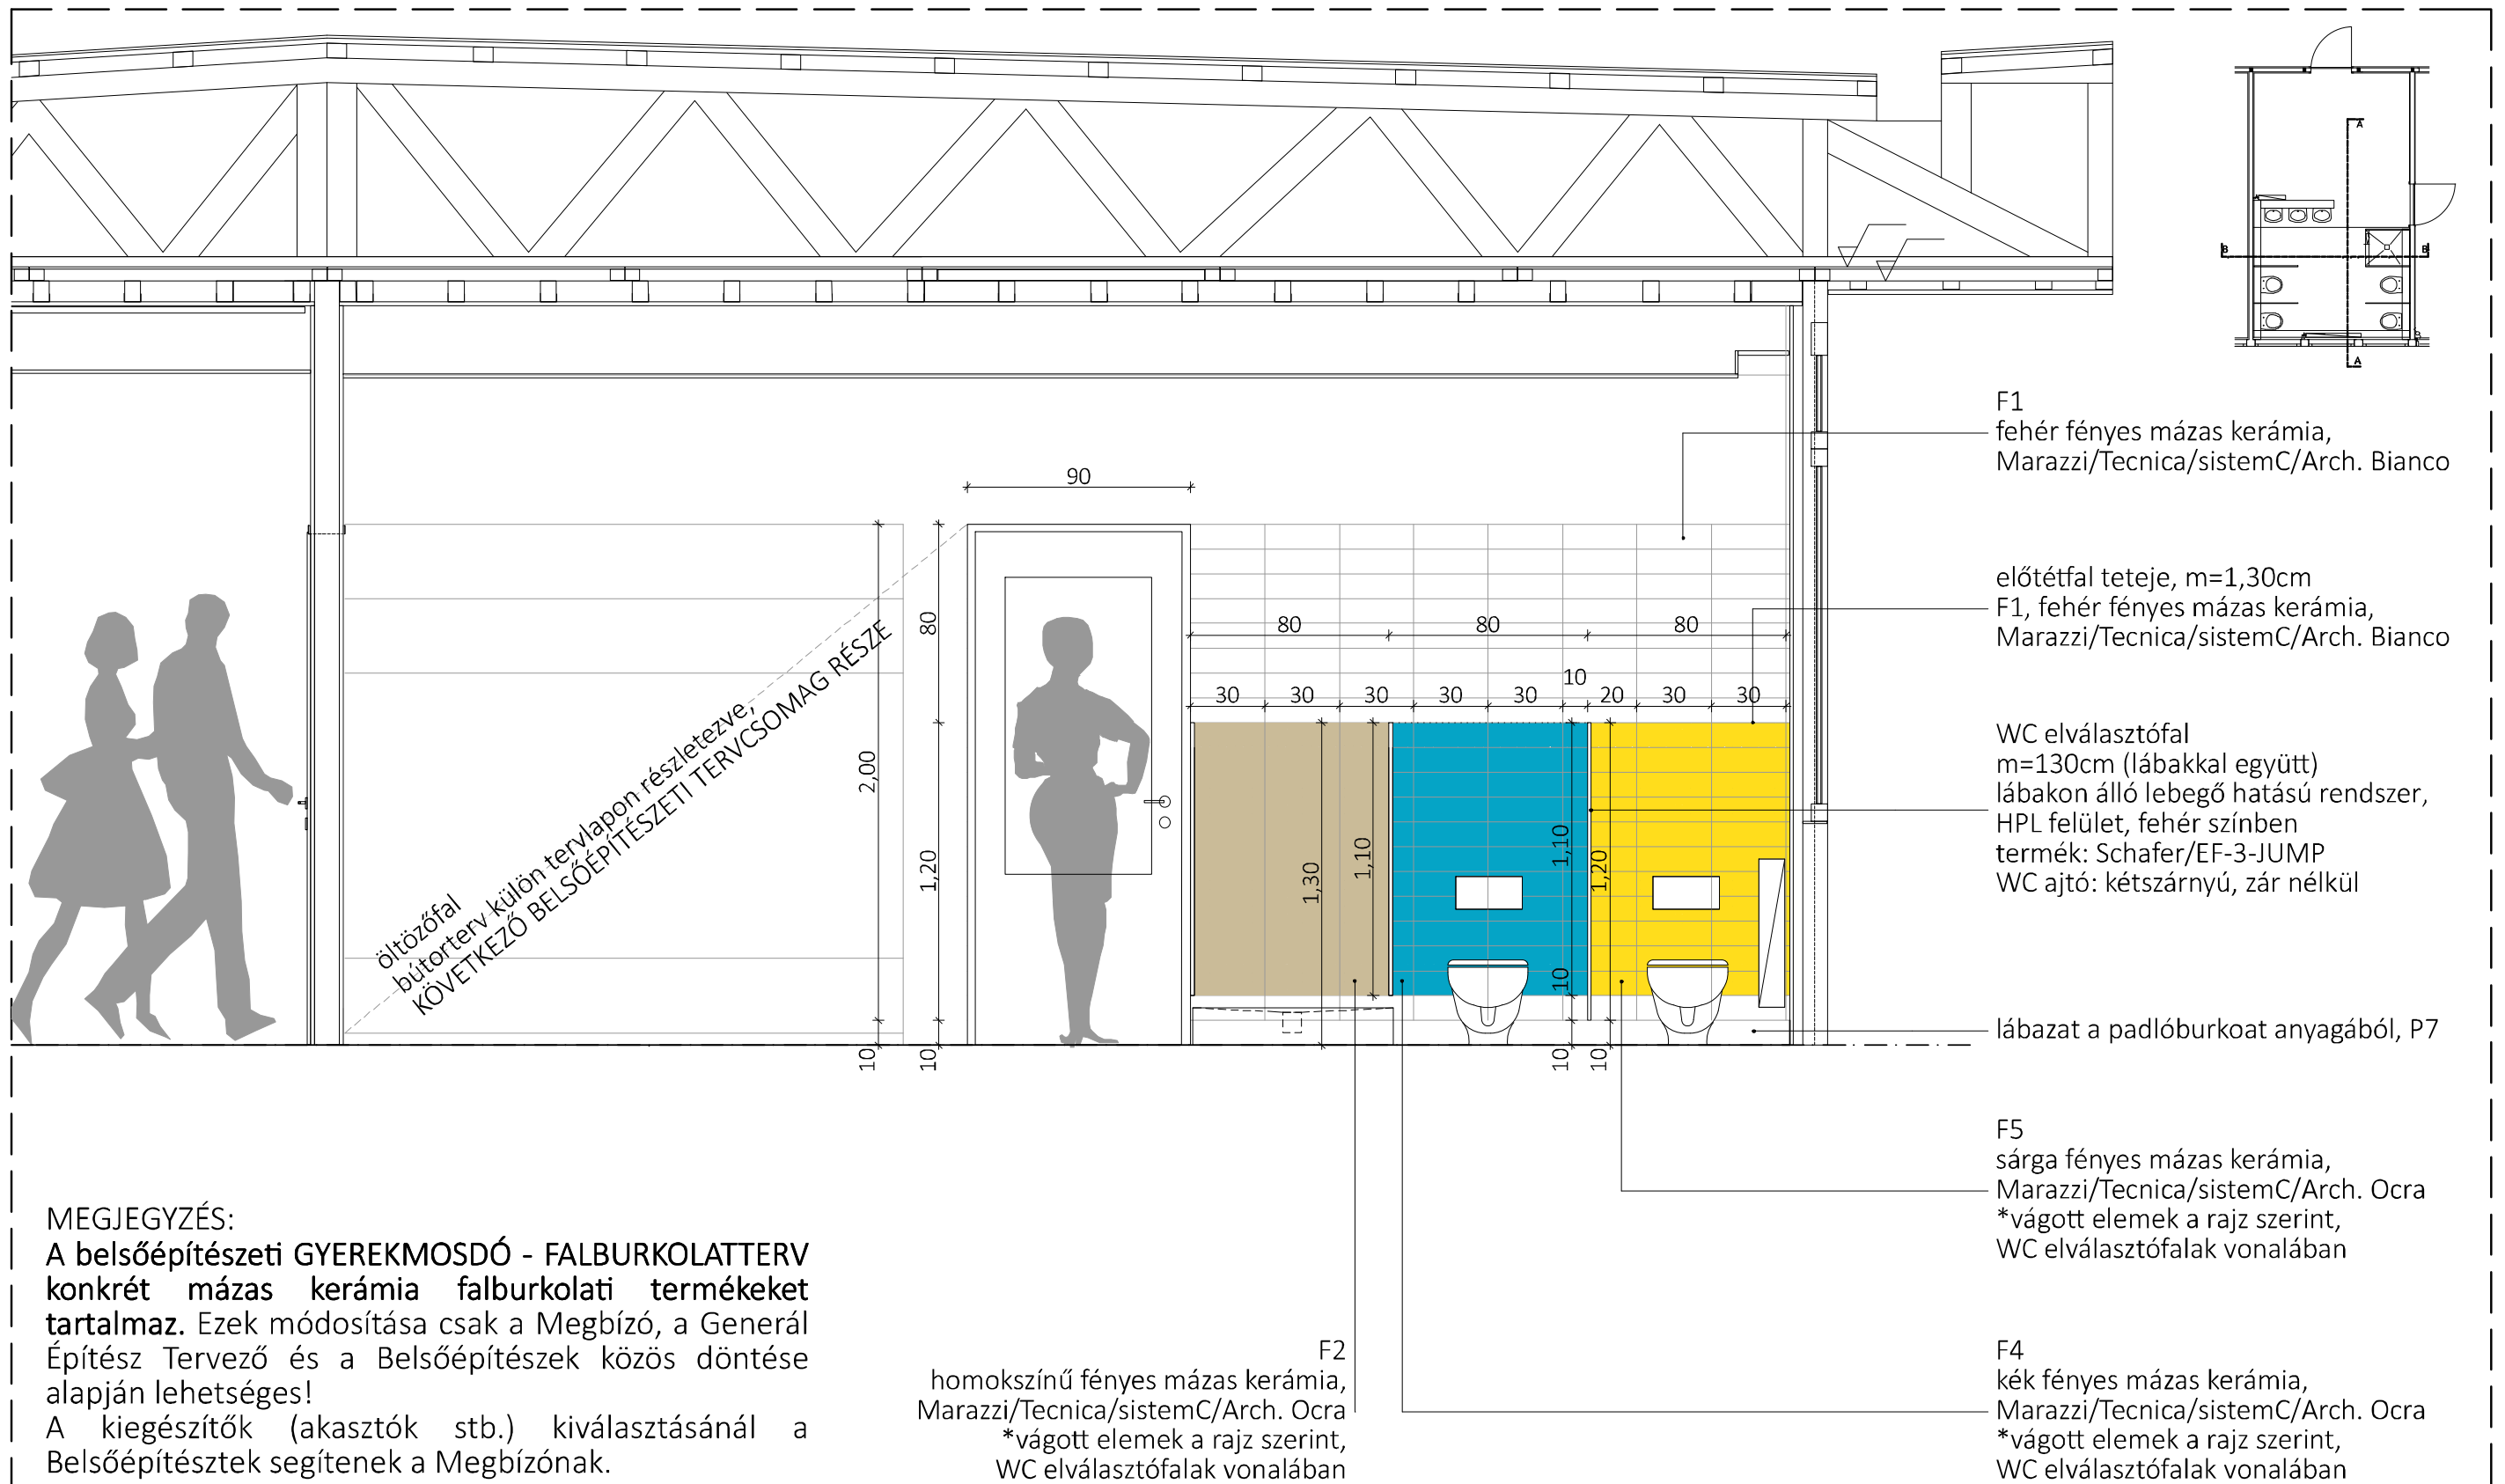



MEGJEGYZÉS:

A belsőépítészeti GYEREKMOSDÓ - FALBURKOLATTERV konkrét mázas kerámia falburkolati termékeket tartalmaz. Ezek módosítása csak a Megbízó, a Generál Építész Tervező és a Belsőépítészek közös döntése alapján lehetséges!

A kiegészítők (akasztók stb.) kiválasztásánál a Belsőépítészek segítenek a Megbízónak.

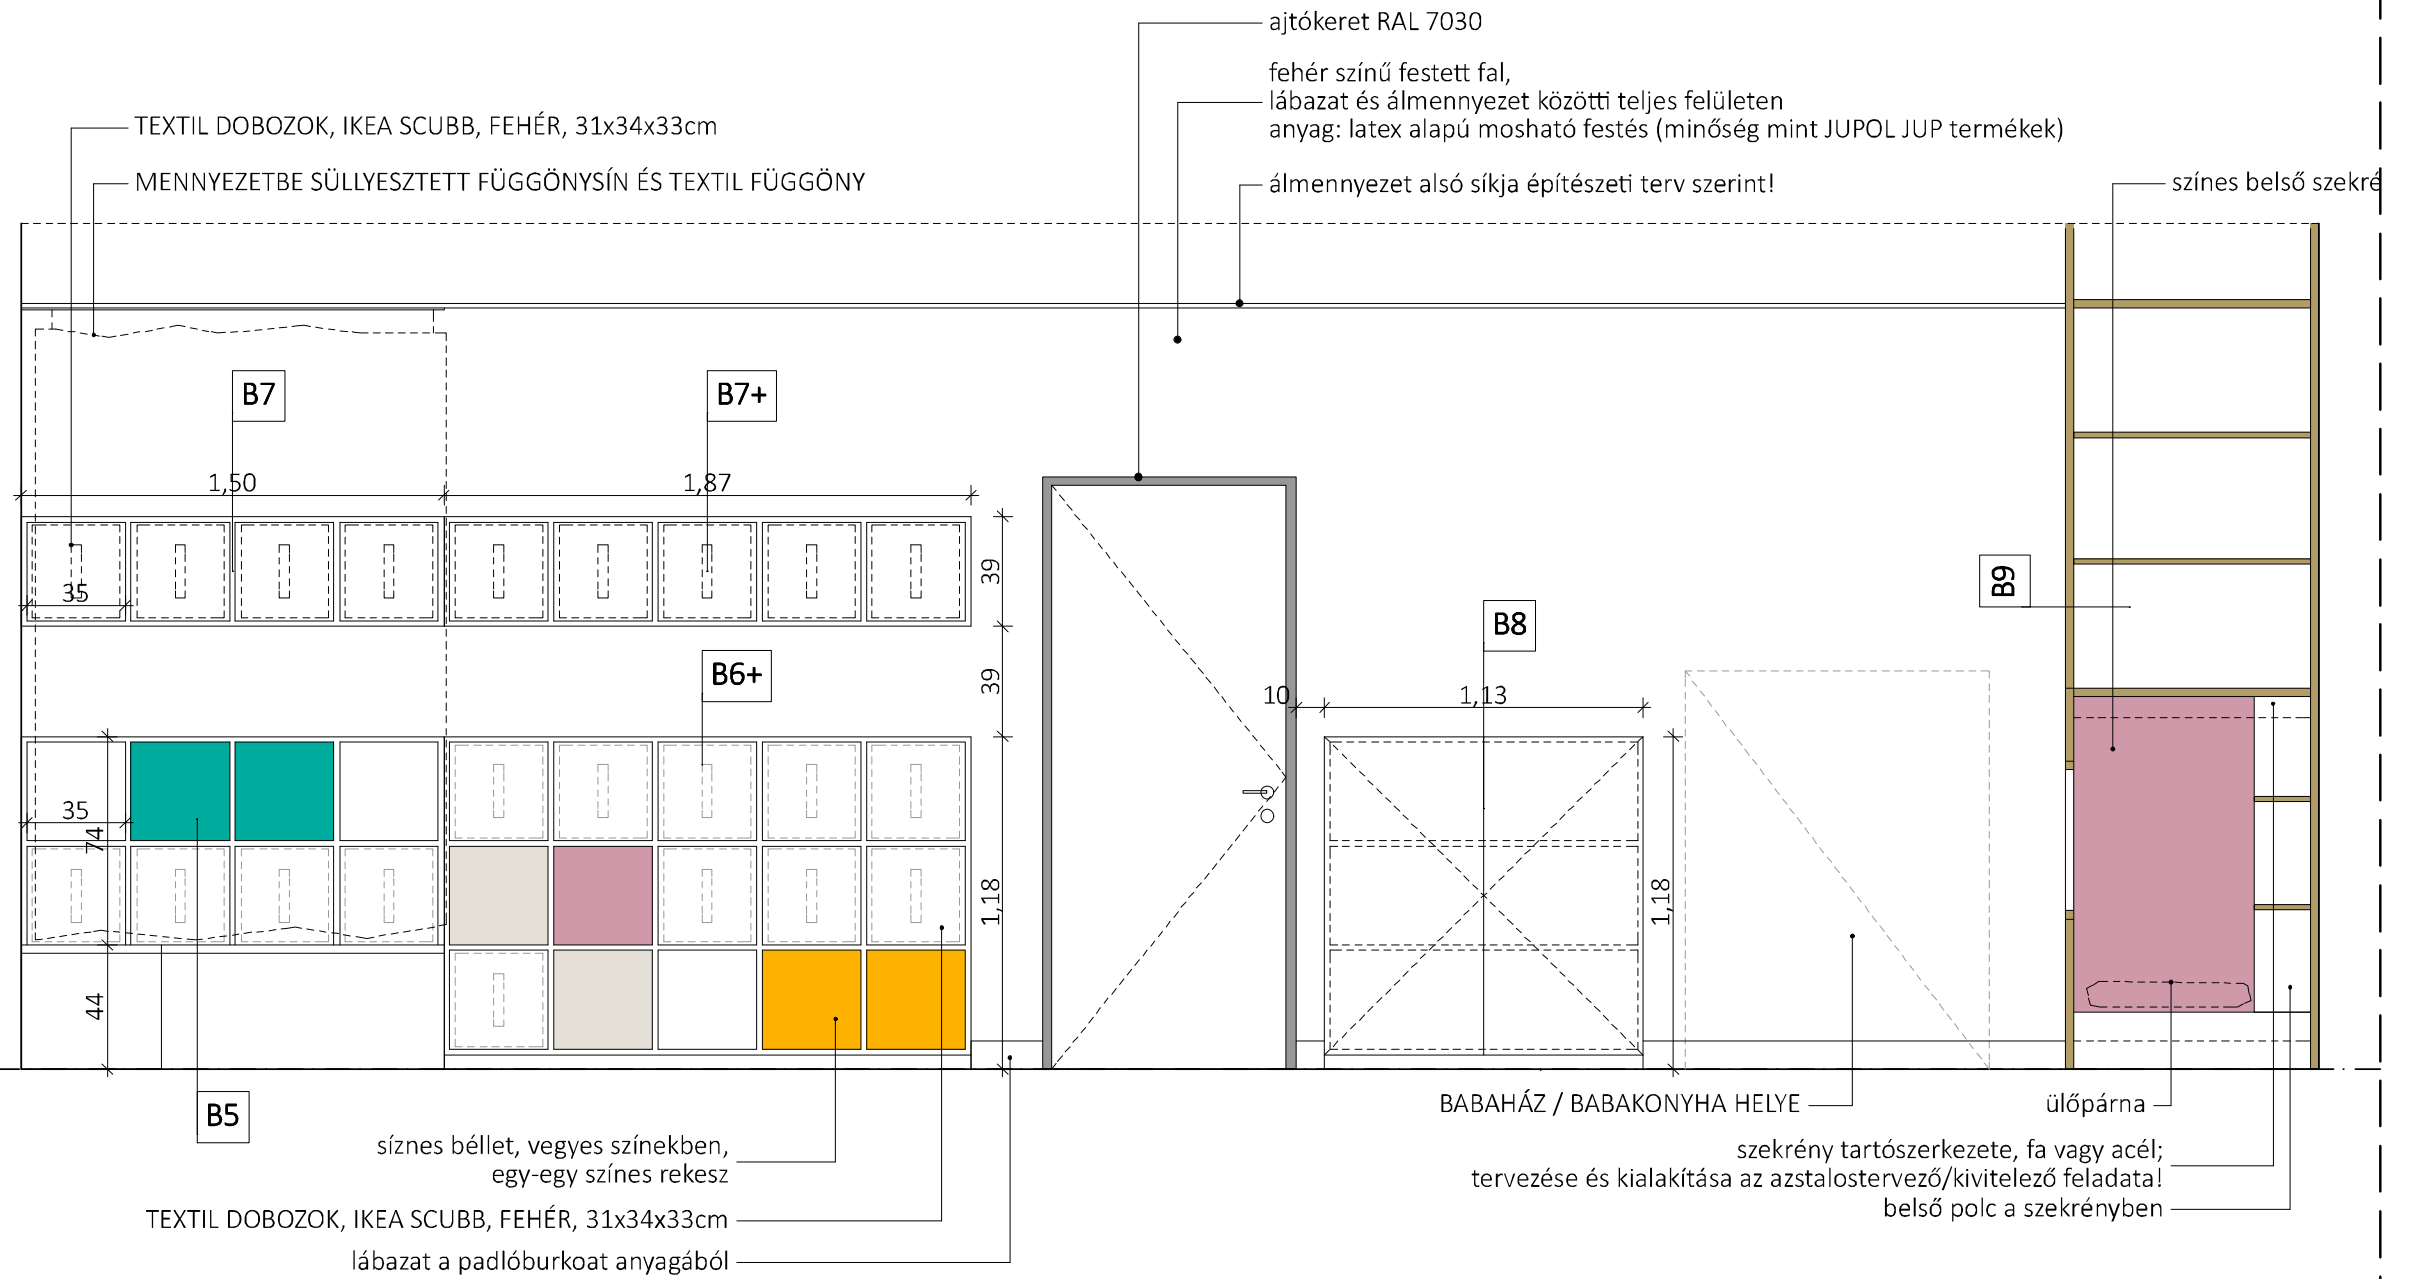

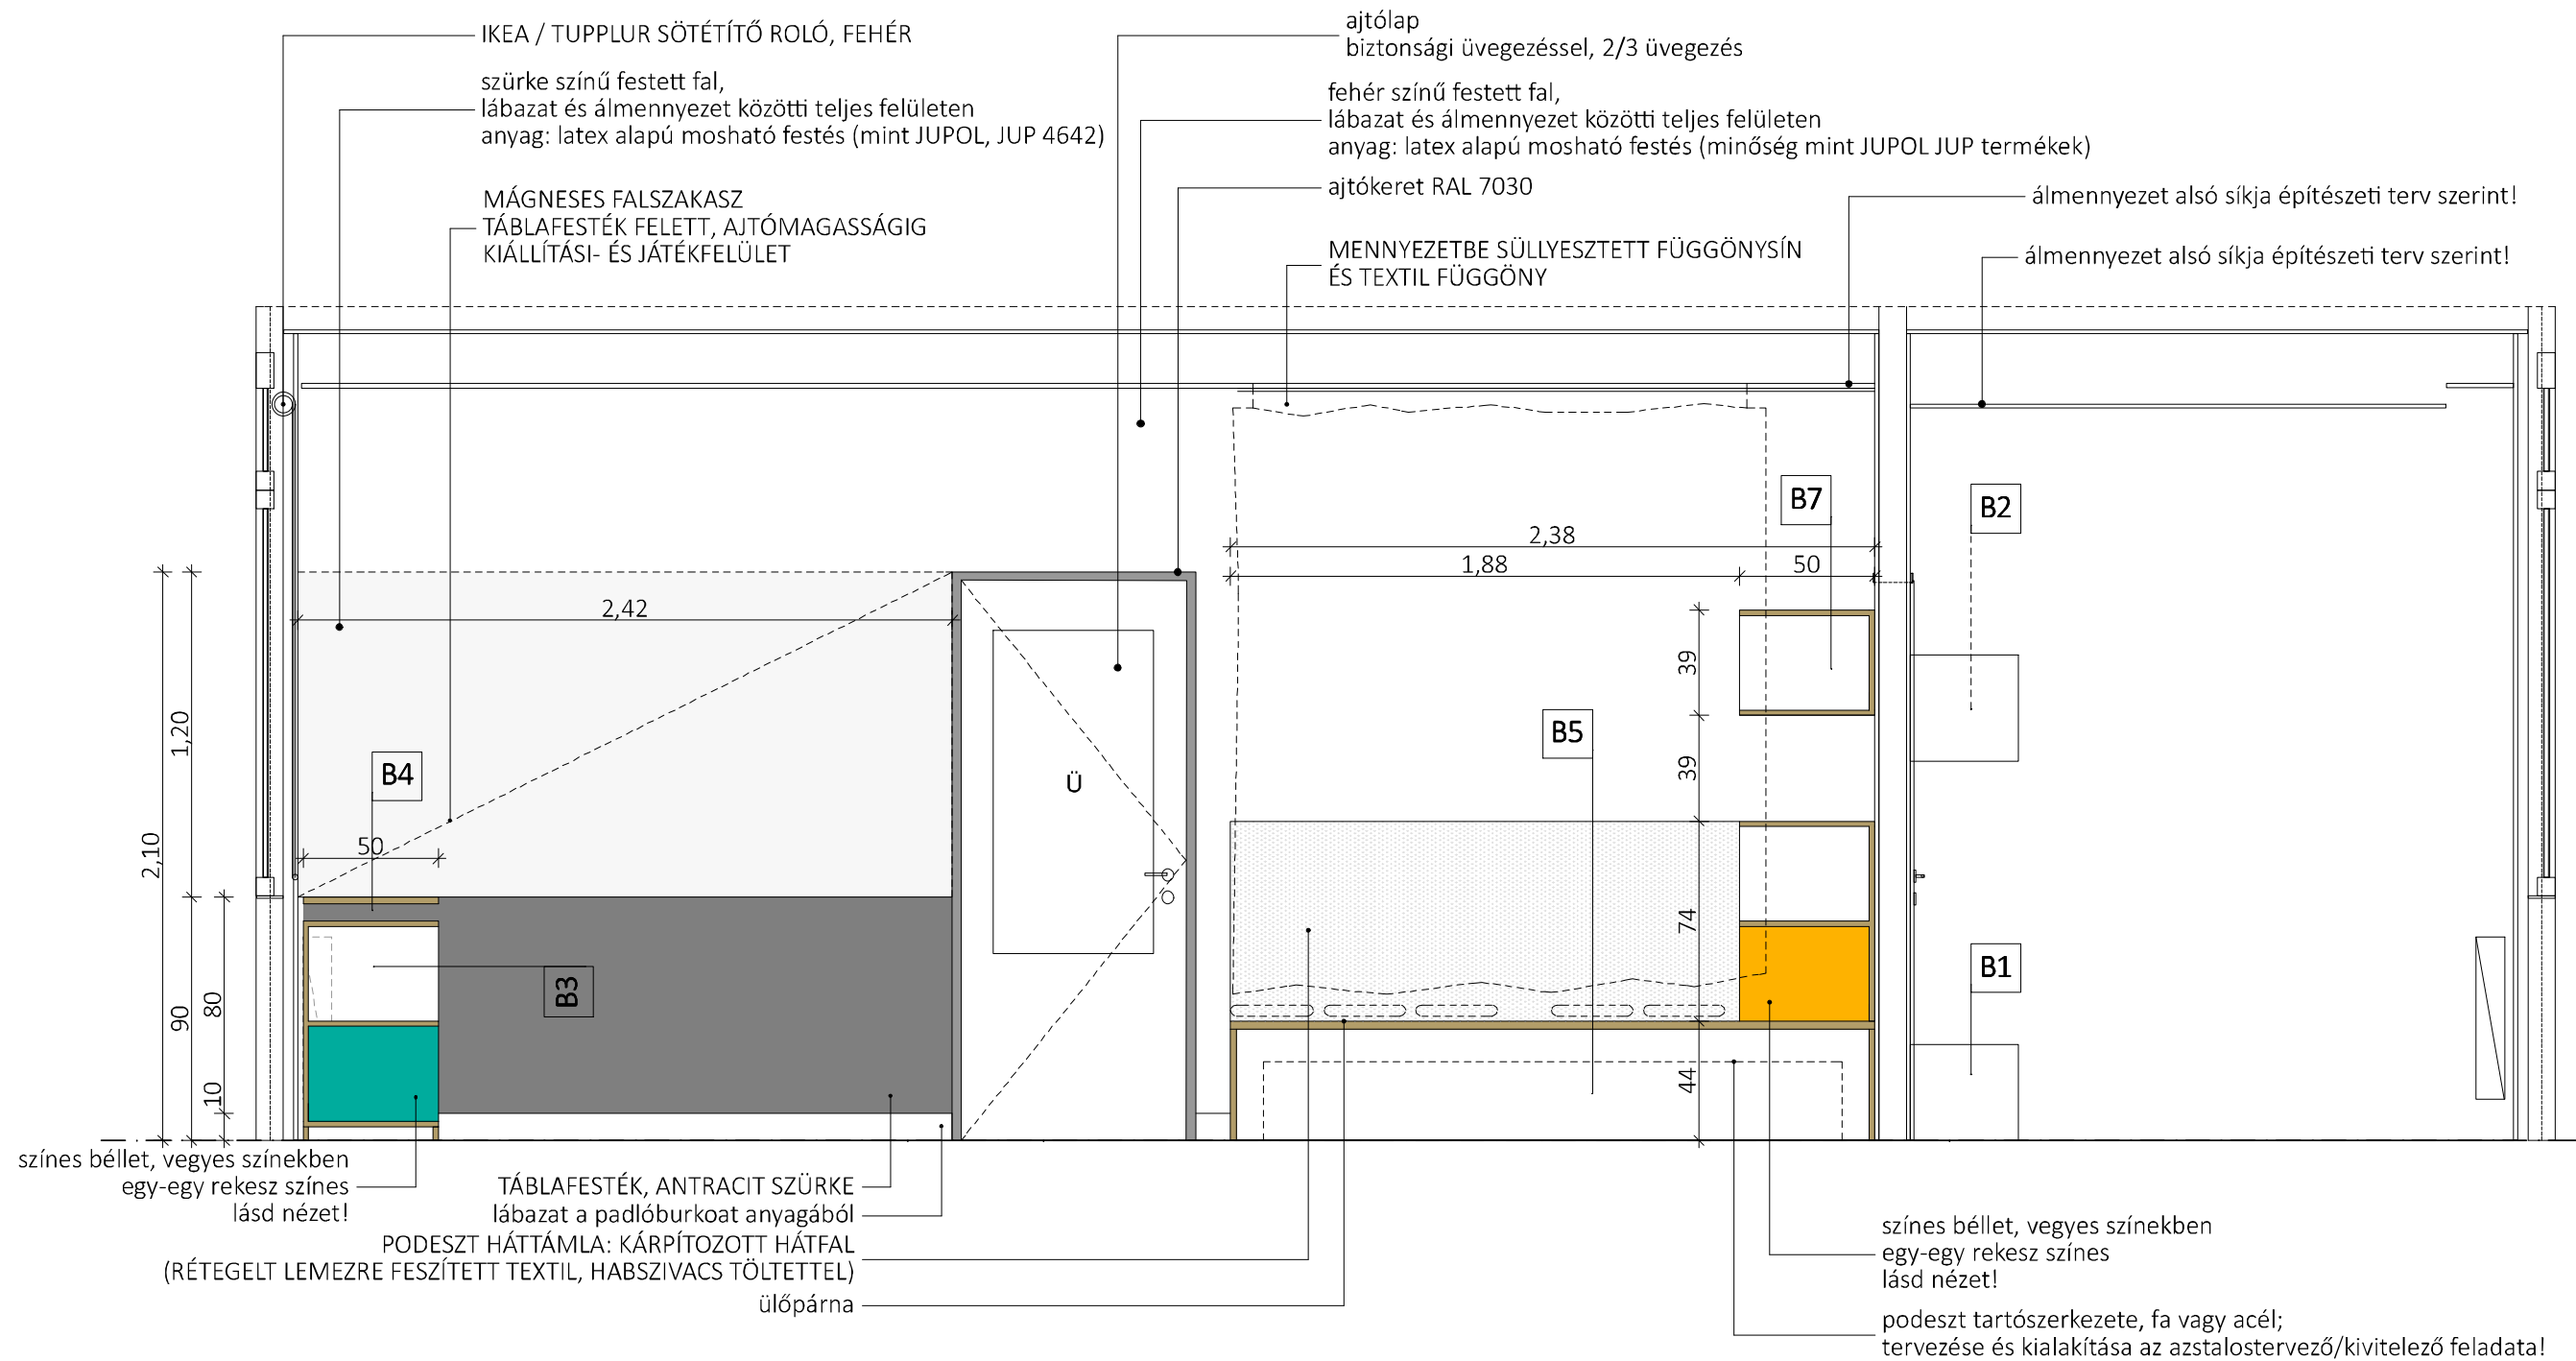

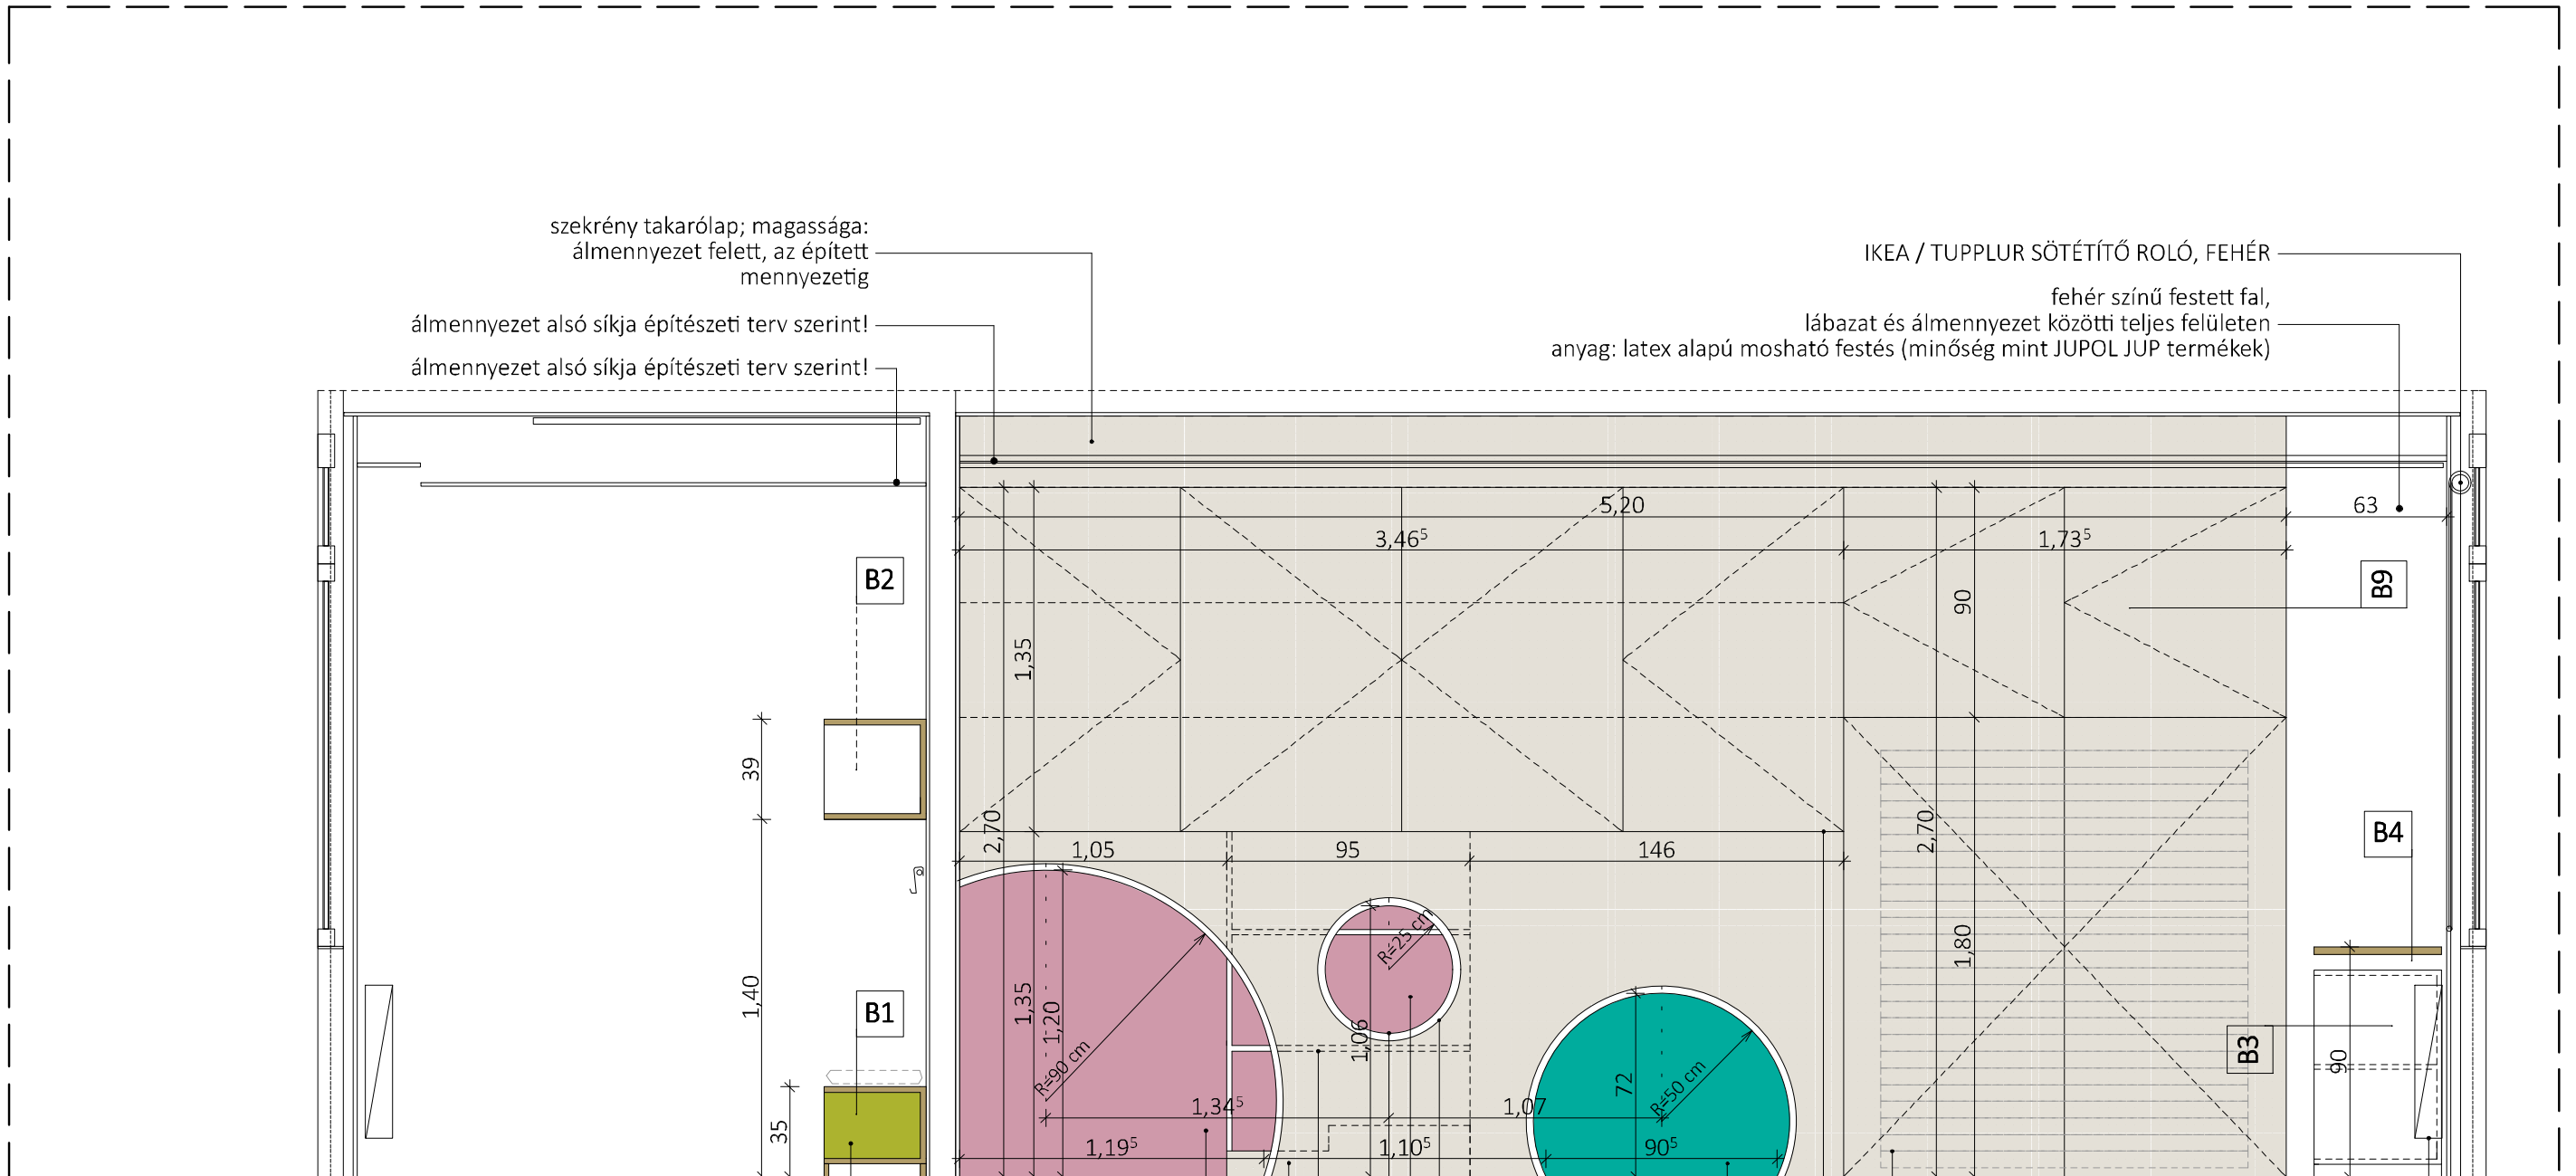

MICROarchitects



IDESÜSS!
OVODA

