FALSZERKEZETEK

RF 1.1 - Pincefal, utólagosan szigetelve

- 2rtg. glettelés, festés
- 25cm monolit vasbeton fal
- 1 rtg kovásító, alapozó réteg
  Remmers KIESOL 0,1 kg/m²
- 3 rtg szórt bitumenes vastagbevonat
  talajvíz elleni vízszigetelés
  Remmers PROFI BAUDICHT 5,4 kg/m²
- 14cm XPS szigetelésvédelem teljes
  felületen ragasztva (Remmers Öko-dick 1K)

RF 1.2 - Pincefal, utólagosan szigetelve meglévő épület mellett

RF 2.1 - Külső, kőburkolatos fal - lábazatnál 1.

RF 2.2 - Külső, kőburkolatos fal - lábazatnál 2.

RF 2.3 - Külső, vakolt fal - lábazatnál

RF 2.4 - Külső, kőburkolatos fal - lábazatnál 3.

RF 3.1 - Külső, kőburkolatos fal - általános helyen 1.

- 2rtg. glettelés, festés
- 20cm monolit vasbeton fal
- 10cm XPS hőszigetelés pontszerűen
  ragasztva (Remmers Öko-dick 1K)
- 1 cm kitöltő trasszcement falazóhabarcs
- min 9cm fagyálló, falazott kőburk. (hátsó
  felületén fűrészelt, sima felülettel kiképezve)
  trasszcement falazóhabarccsal falazva, kidőlés
  ellen korracél bekötőtüskékkel rögzítve

RF 3.2 - Külső, kőburkolatos fal - általános helyen 2.

- 2rtg. glettelés, festés
- 15cm monolit vasbeton fal
- 14cm XPS hőszigetelés pontszerűen
  ragasztva (Remmers Öko-dick 1K)
- 1-2 cm kitöltő trasszcement falazóhabarcs
- min 9cm fagyálló, falazott kőburk. (hátsó
  felületén fűrészelt, sima felülettel kiképezve)
  trasszcement falazóhabarccsal falazva, kidőlés
  ellen korracél bekötőtüskékkel rögzítve

RF 3.3 - Külső, vakolt fal - Átriumnál

- 2rtg. glettelés, festés
- 25cm monolit vasbeton fal
- 14cm vakolható, érdesített expandált hőszigetelés
  dübelezve, pontszerűen ragasztva
- 0⁵ ragasztótapaszba ágyazott üvegszövet
  hálóerősítés, szilikát vékonyvakolattal

RF 4.1 - Külső attikafal, kőburkolatos

- 50 cm széles kavics szivárgó réteg
- 1 rtg szűrőfátyol-elválasztó réteg (pl. Typar)
- 2 cm vízelvezető réteg (DiaDrain-20)
- 8 cm xps hőszigetelés
- 2 rtg 4 mm vtg. felső poliészterfátyol-, alsó
  üvegszövetbetétes bit. vtg. lemez csapadékvíz
  elleni szig., felső FLL-gyökérálló minősítésű
  (fémlemezbetétes) min. 10 cm-es átlapolásokkal,
  teljes felületen lángolvasztással hegesztve

RF 4.2 - Külső attikafal, kőburkolatos -homlokzati

- 50 cm széles kavics szivárgó réteg
- 1 rtg szűrőfátyol-elválasztó réteg (pl. Typar)
- 2 cm vízelvezető réteg (DiaDrain-20)
- 8 cm xps hőszigetelés
- 2 rtg 4 mm vtg. felső poliészterfátyol-, alsó
  üvegszövetbetétes bit. vtg. lemez csapadékvíz
  elleni szig., felső FLL-gyökérálló minősítésű
  (fémlemezbetétes) min. 10 cm-es átlapolásokkal,
  teljes felületen lángolvasztással hegesztve

RF 4.3 - Külső attikafal, vakolt - átriumnál

- 50 cm széles kavics szivárgó réteg
- 1 rtg szűrőfátyol-elválasztó réteg (pl. Typar)
- 2 cm vízelvezető réteg (DiaDrain-20)
- 8 cm xps hőszigetelés
- 2 rtg 4 mm vtg. felső poliészterfátyol-, alsó
  üvegszövetbetétes bit. vtg. lemez csapadékvíz
  elleni szig., felső FLL-gyökérálló minősítésű
  (fémlemezbetétes) min. 10 cm-es átlapolásokkal,
  teljes felületen lángolvasztással hegesztve

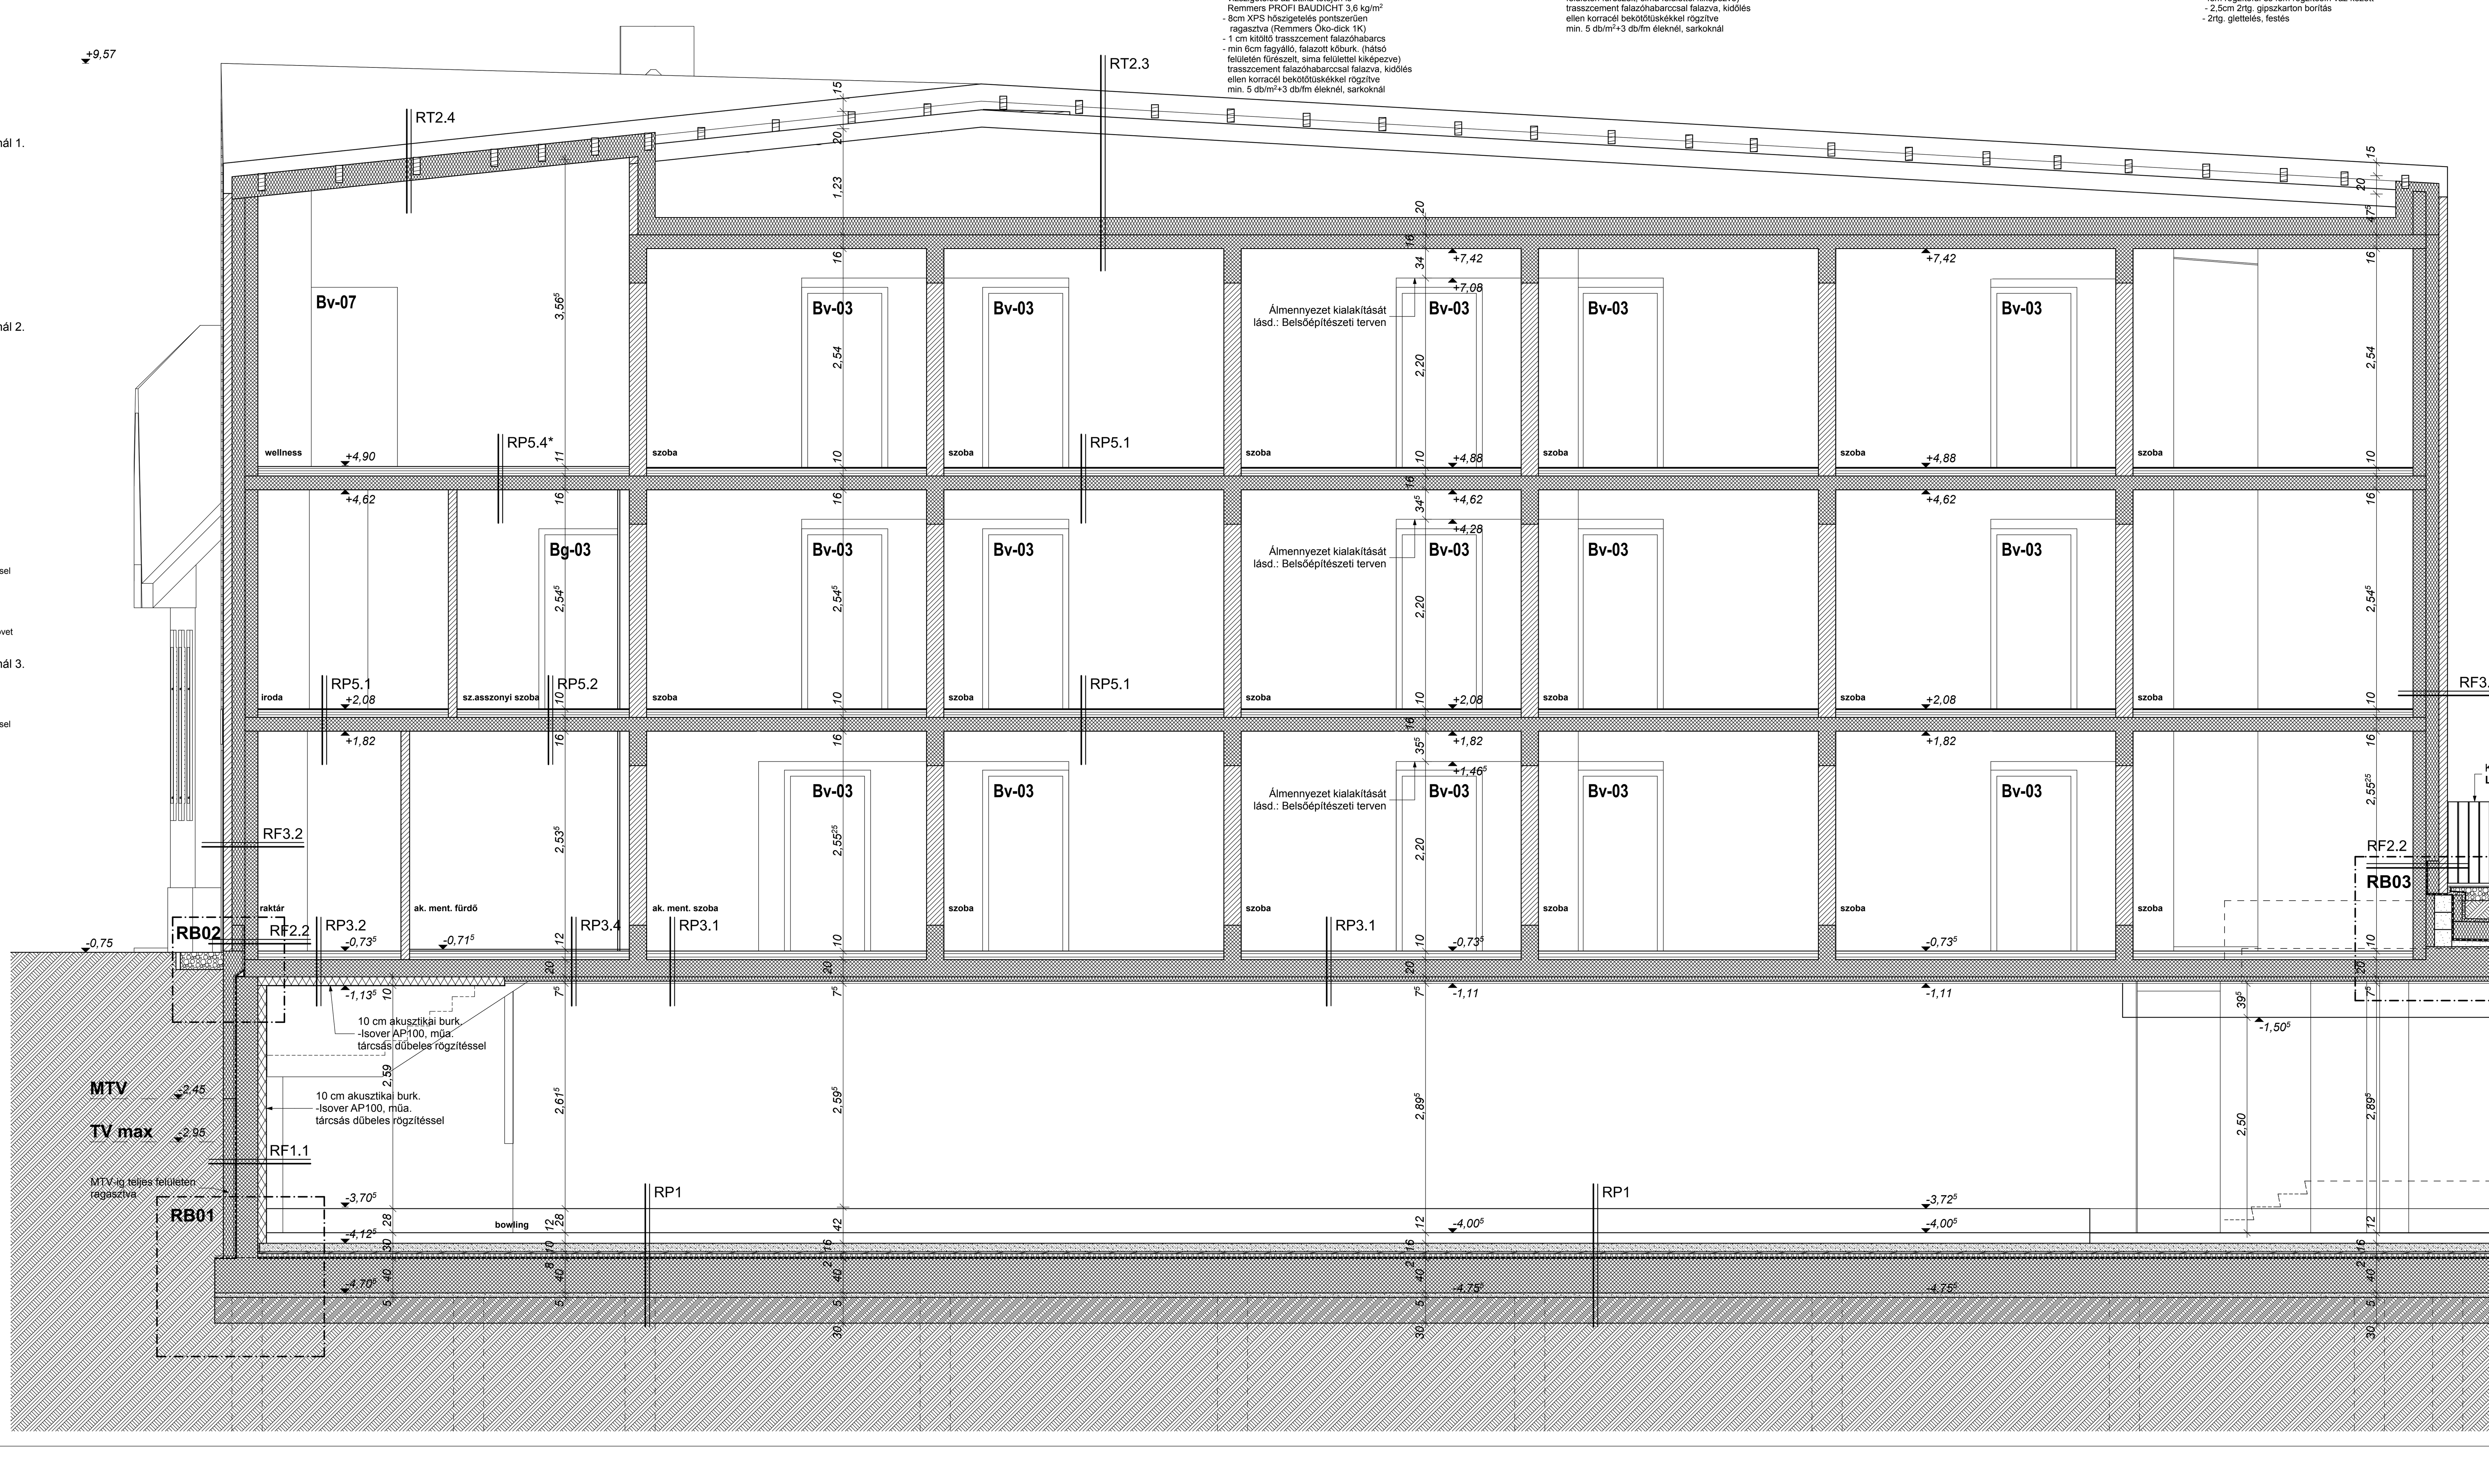

TETŐSZERKEZETEK

RT 1.1 - Zöldtető, általános helyen

- vált. termőközeg-
  öntözőrendszerrel kiépítve
- 1 rtg szűrőfátyol-elválasztó réteg (pl. Typar)
- 2 cm vízelvezető-megtartó réteg (DiaDrain-20)
- 20 cm xps hőszigetelés
- 2 rtg 4 mm vtg. felső poliészterfátyol-, alsó
  üvegszövetbetétes bit. vtg. lemez csapadékvíz
  elleni szig., felső FLL-gyökérálló minősítésű
  (fémlemezbetétes) min. 10 cm-es átlapolásokkal,

RT 1.2 - Fa teraszburkolat, födémkiemelés felett

- 3 cm telített, gőzölt fa kültéri burkolat
- 4 cm Impregnált párnafa alátét 40/60
- min 5 cm szilikát, csírátlanított, finomszemcsés zúzalék
  ágyazat(4-6mm)
- 1 rtg nem szőtt geotextília, műanyag/polipropilén/filc elválasztó
  szűrőréteg (pl. Typar SF 37 2.0)
- 8 mm műanyag felületszivárgó szigetelésvédelem
- 20 cm xps hőszigetelés
- 2 rtg 4 mm vtg. felső poliészterfátyol-, alsó

RT 1.3 - Fa teraszburkolat, diszponibilis tér felett

RT 1.4 - Zöldtető, diszponibilis tér felett

RT 1.5 - Előtető és teraszburkolat, stégnél

RT 2.1 - Nyaktag tető

RT 2.2 - Bejárati előtető

- 1 rtg UV-álló 1,5 mm vtg. szövetelerősítéses
  lágyított PVC vízszigetelés, 8 cm-es átlapolásokkal
  forrólevegős hegesztéssel felületfolytonosítva
- 1 rtg alátétfilc
- 5 cm lépésálló, felső, 2 cm-es felületén kéregerősítéses
  kőzetgyapot hőszig.
- lejtésképzés 5 %, 0-4 cm-ig PVAC
  műanyagalapú cementhabarccal
- 15 cm monolit vasbeton lemez

RT 2.3 - Tető- hőszigetelés a födémen

RT 2.4 - Tető- hőszigetelt

RT 2.5 - Tető- födémre közvetlenül

RT 2.6 - Előtető - erkélyek fölött

PADLÓ- ÉS FÖDÉMSZERKEZETEK

RP 1 - Bowling pálya

- 42cm Bowling padlóburkolat - pályaszerkezet
- 10 cm vasalt aljzatbeton
- 1 rtg PE-fólia technológiai elválasztó réte
- 2 cm OSB3 N+F nútféderes bennmaradó zsalu
- 4 cm gumiparafa CDM-ISO-LAT-H40 alátét
- 2 rtg PE-fólia techn. szig.védelem / elválasztó rtg
- 2 rtg bitumenes vastagbevonat
  Remmers PROFI BAUDICHT 3,0 kg/m²
- 3 rtg cementiszap bevonatszig. talajvíznyomás ellen

RP 2.1 - Pince padlóburkolat I.

RP 2.1* - Pince padlóburkolat I.

RP 2.2 - Pince padlóburkolat II.

RP 2.3 - Gépészeti süllyeszték

RP 2.4 - Lift süllyesztés

RP2.5 - Belső feltöltött lépcső

RP 3.1 - Földszinti padlóburkolat I.

- 0⁵cm ragasztott habalátétes padlószőnyeg
- 4⁵cm estrich aljzat
- 1 rtg PE-fólia techn. elválasztó rtg
- min 2cm lépéshangszigetelés
  (üveg- vagy kőzetgyapot)
- 3cm lépésálló EPS 150 hőszigetelés
- 20cm monolit vb. födém
- 5cm akusztikai hangszig. (Isover Akusto 50),
  fém rögzítőfül és fém rögzítősín váz között

RP 3.2 - Földszinti padlóburkolat II.

RP 3.3 - Nyaktag padlóburkolat

RP 3.4 - Földszinti fürdőszoba padlóburkolat

RP 4.1 - Átrium, termőközeg

RP 4.2 - Átrium, faburkolat

RP 5.1 - Emeleti padlóburkolat I.-szoba

RP 5.2 - Emeleti padlóburkolat II.

RP 5.3 - Emeleti padlóburkolat III.-folyosó

RP 5.4 - Emeleti fürdőszoba padlóburkolat

RP 5.5 - Emeleti erkély

RP4.3 - Külső lépcső

- 0⁸cm fagyálló kerámialap burk., fugázással
  Remmers Flexfuge
- 0³cm fagyálló, rugalmas ragasztó
  Remmers Multikleber
- 0⁴cm felületkiegyenlítés
  Remmers Optiplan
- 8 cm vasalt aljzatbeton
- 1 rtg szűrőréteg (pl. Typar SF 37 2.0)
- 8 mm műanyag felületszivárgó szigetelésvédelem

RP4.4 - Előlépcső

RP4.5 - Teraszburkolat, szobák előtt

RP4.6 - Teraszburkolat, stégnél

Megjegyzés:

A terv 2 évig érvényes,
utána műszaki felülvizsgálat szükséges!!

Megbízó:	Előny Kft. 1138 Budapest, Meder u. 8.
Generál tervező:	KM07 Építész Műterem Kft. 1012 Budapest, Kosciuszkó Tádé u.16.
Építész:	MÉGEV Építészeti és tanácsadó Bt. 1202 Budapest, Damjanich utca 73. Szilvási Attila É1-01-4037/13
Épületszerk.:	Artheseus Kft. 1094 Budapest, Tűzoltó utca 70. Kapovits Géza
Statika:	NANIT Mérnökiroda Bt. 2483 Gárdony, Kossuth Lajos u. 29.
Gépész:	LANTERV Kft. 1126 Budapest, Böszörményi út 20-22.. Lantos András G-T/13-4890
Elektromos:	Sándor Dávid Horváth Péter VT-01-10836
Megnevezés:	SUNMARINE Vitorlás Hotel
	KIVITELI TERV
Helyszín:	8646 BALATONFENYVES, MÁRIA U. 1. hrsz.:1230
	B-B METSZET

Méretarány:	Dátum:	Rajzszám:
M=1:50	2014. jan. 31.	K06