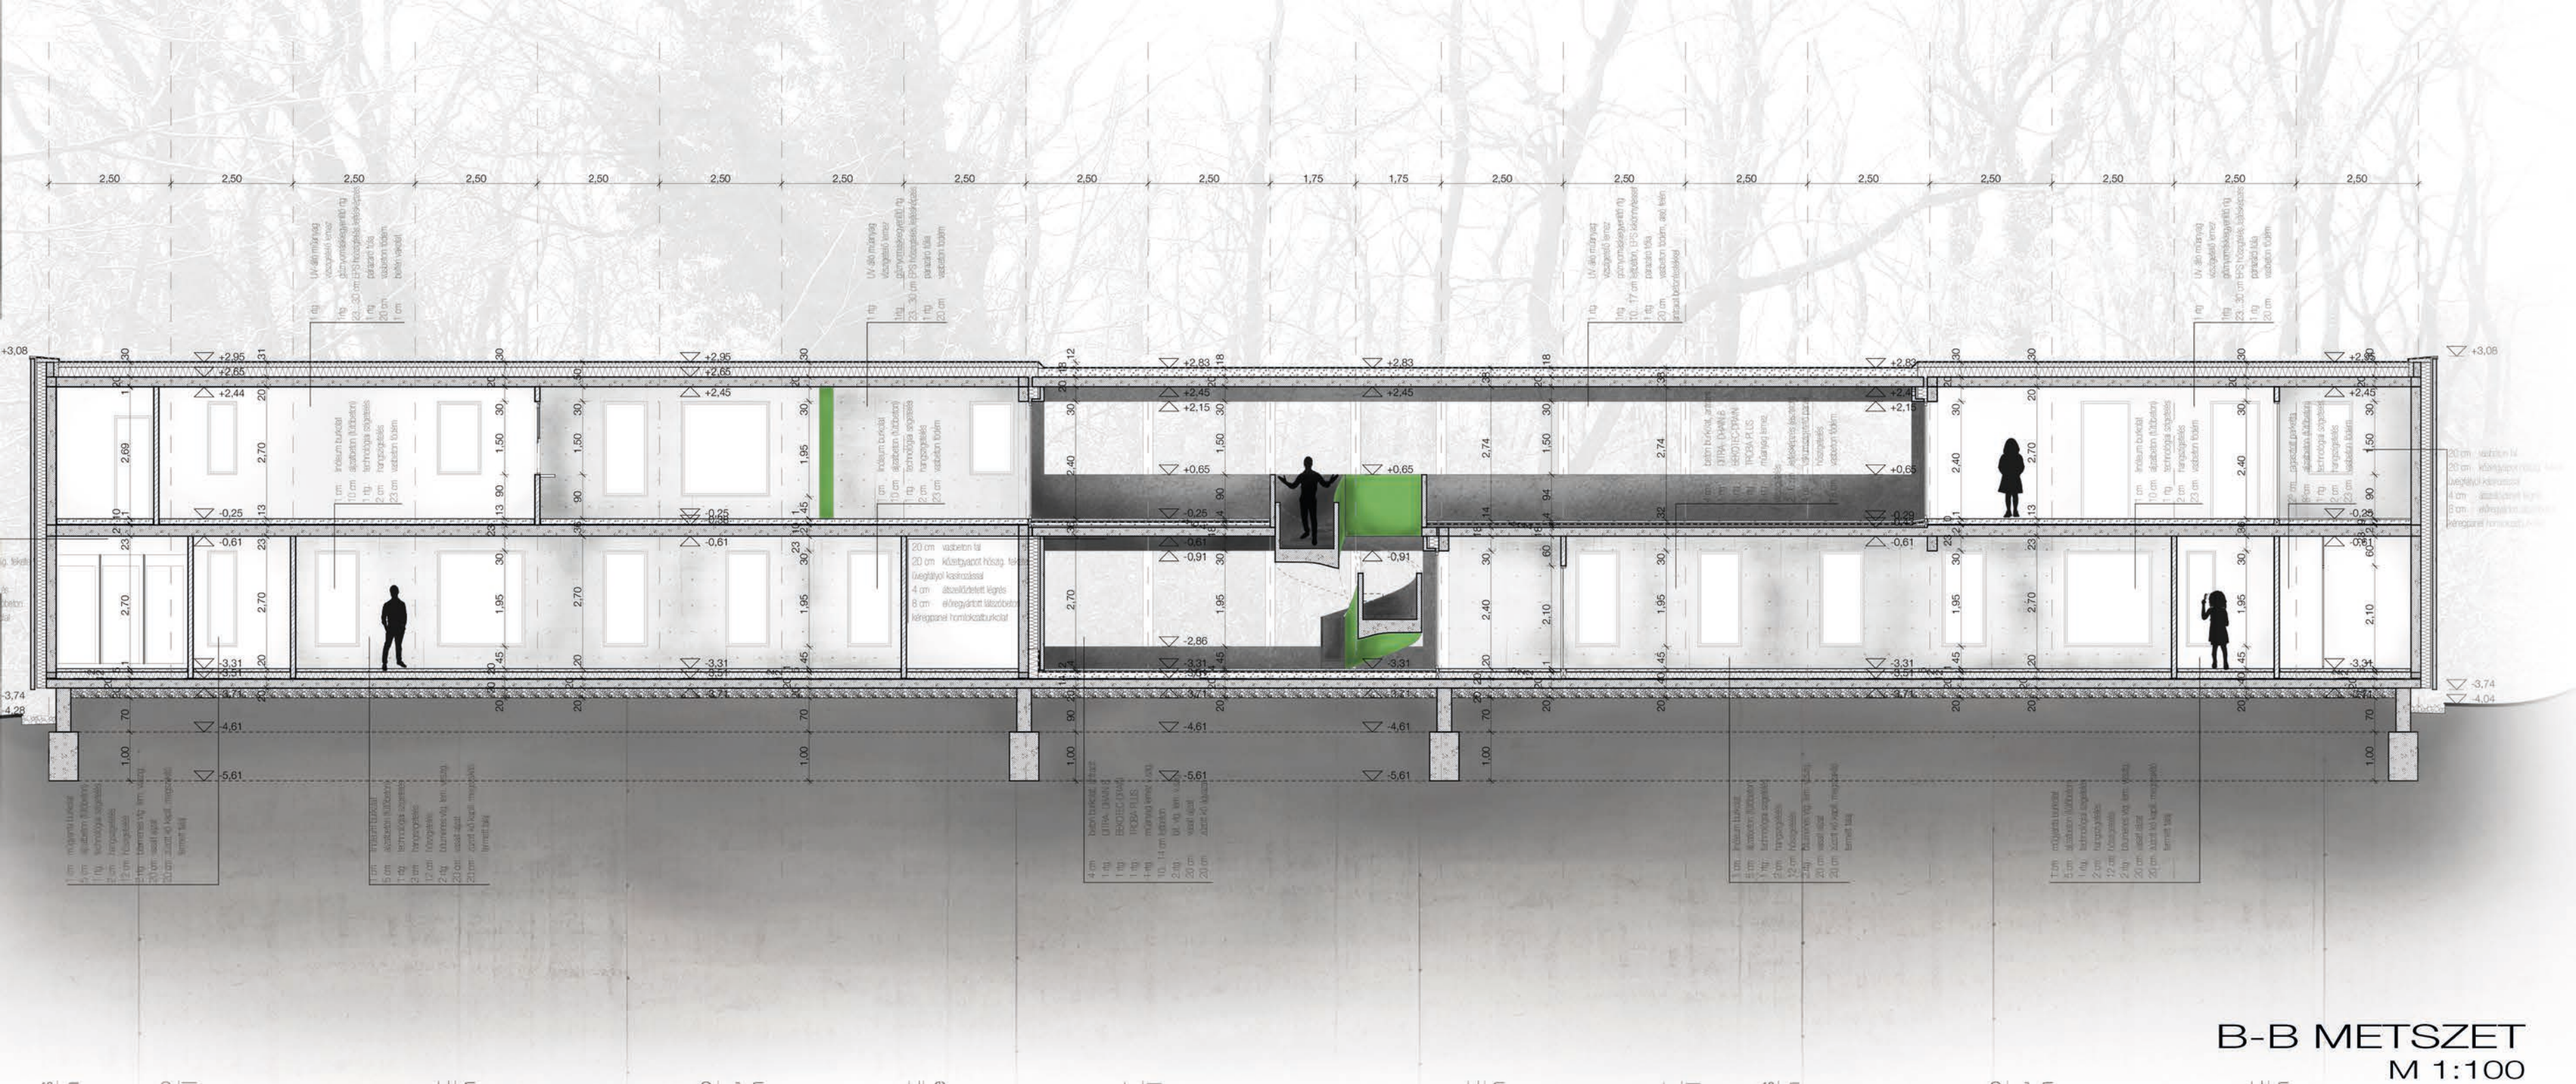

B-B METSZET
M 1:100