


- 12...22 cm extenzív talajkeverék
- 1 rtg geotextília
- 1 rtg drénlemez
- 1 rtg gyökérálló műanyag vízszigetelő lemez
- 1 rtg gőznyomás kiegyenlítő rtg.
- 13...23 cm lejt beton, EPS kikönnyítéssel
- 30 mc téglatalcás födém szerkezet, salak feltöltéssel
- 9 cm 75mm belső oldali hőszigetelés ($\lambda=0,20 \text{ W/m}^2\text{K}$) piszkartonnal kasírozva, ragasztva

- 1 rtg UV-álló műanyag lemez vízszigetelés, ragasztva
- 1 rtg gőznyomás kiegyenlítő réteg
- 3...18 cm lejt beton, EPS kikönnyítéssel (lejtés 2%)
- 1 rtg párazáró fólia ($s_d > 100\text{m}$)
- 30 cm vasbeton födém
- 9 cm 75mm belső oldali hőszigetelés ($\lambda=0,20 \text{ W/m}^2\text{K}$) piszkartonnal kasírozva, ragasztva

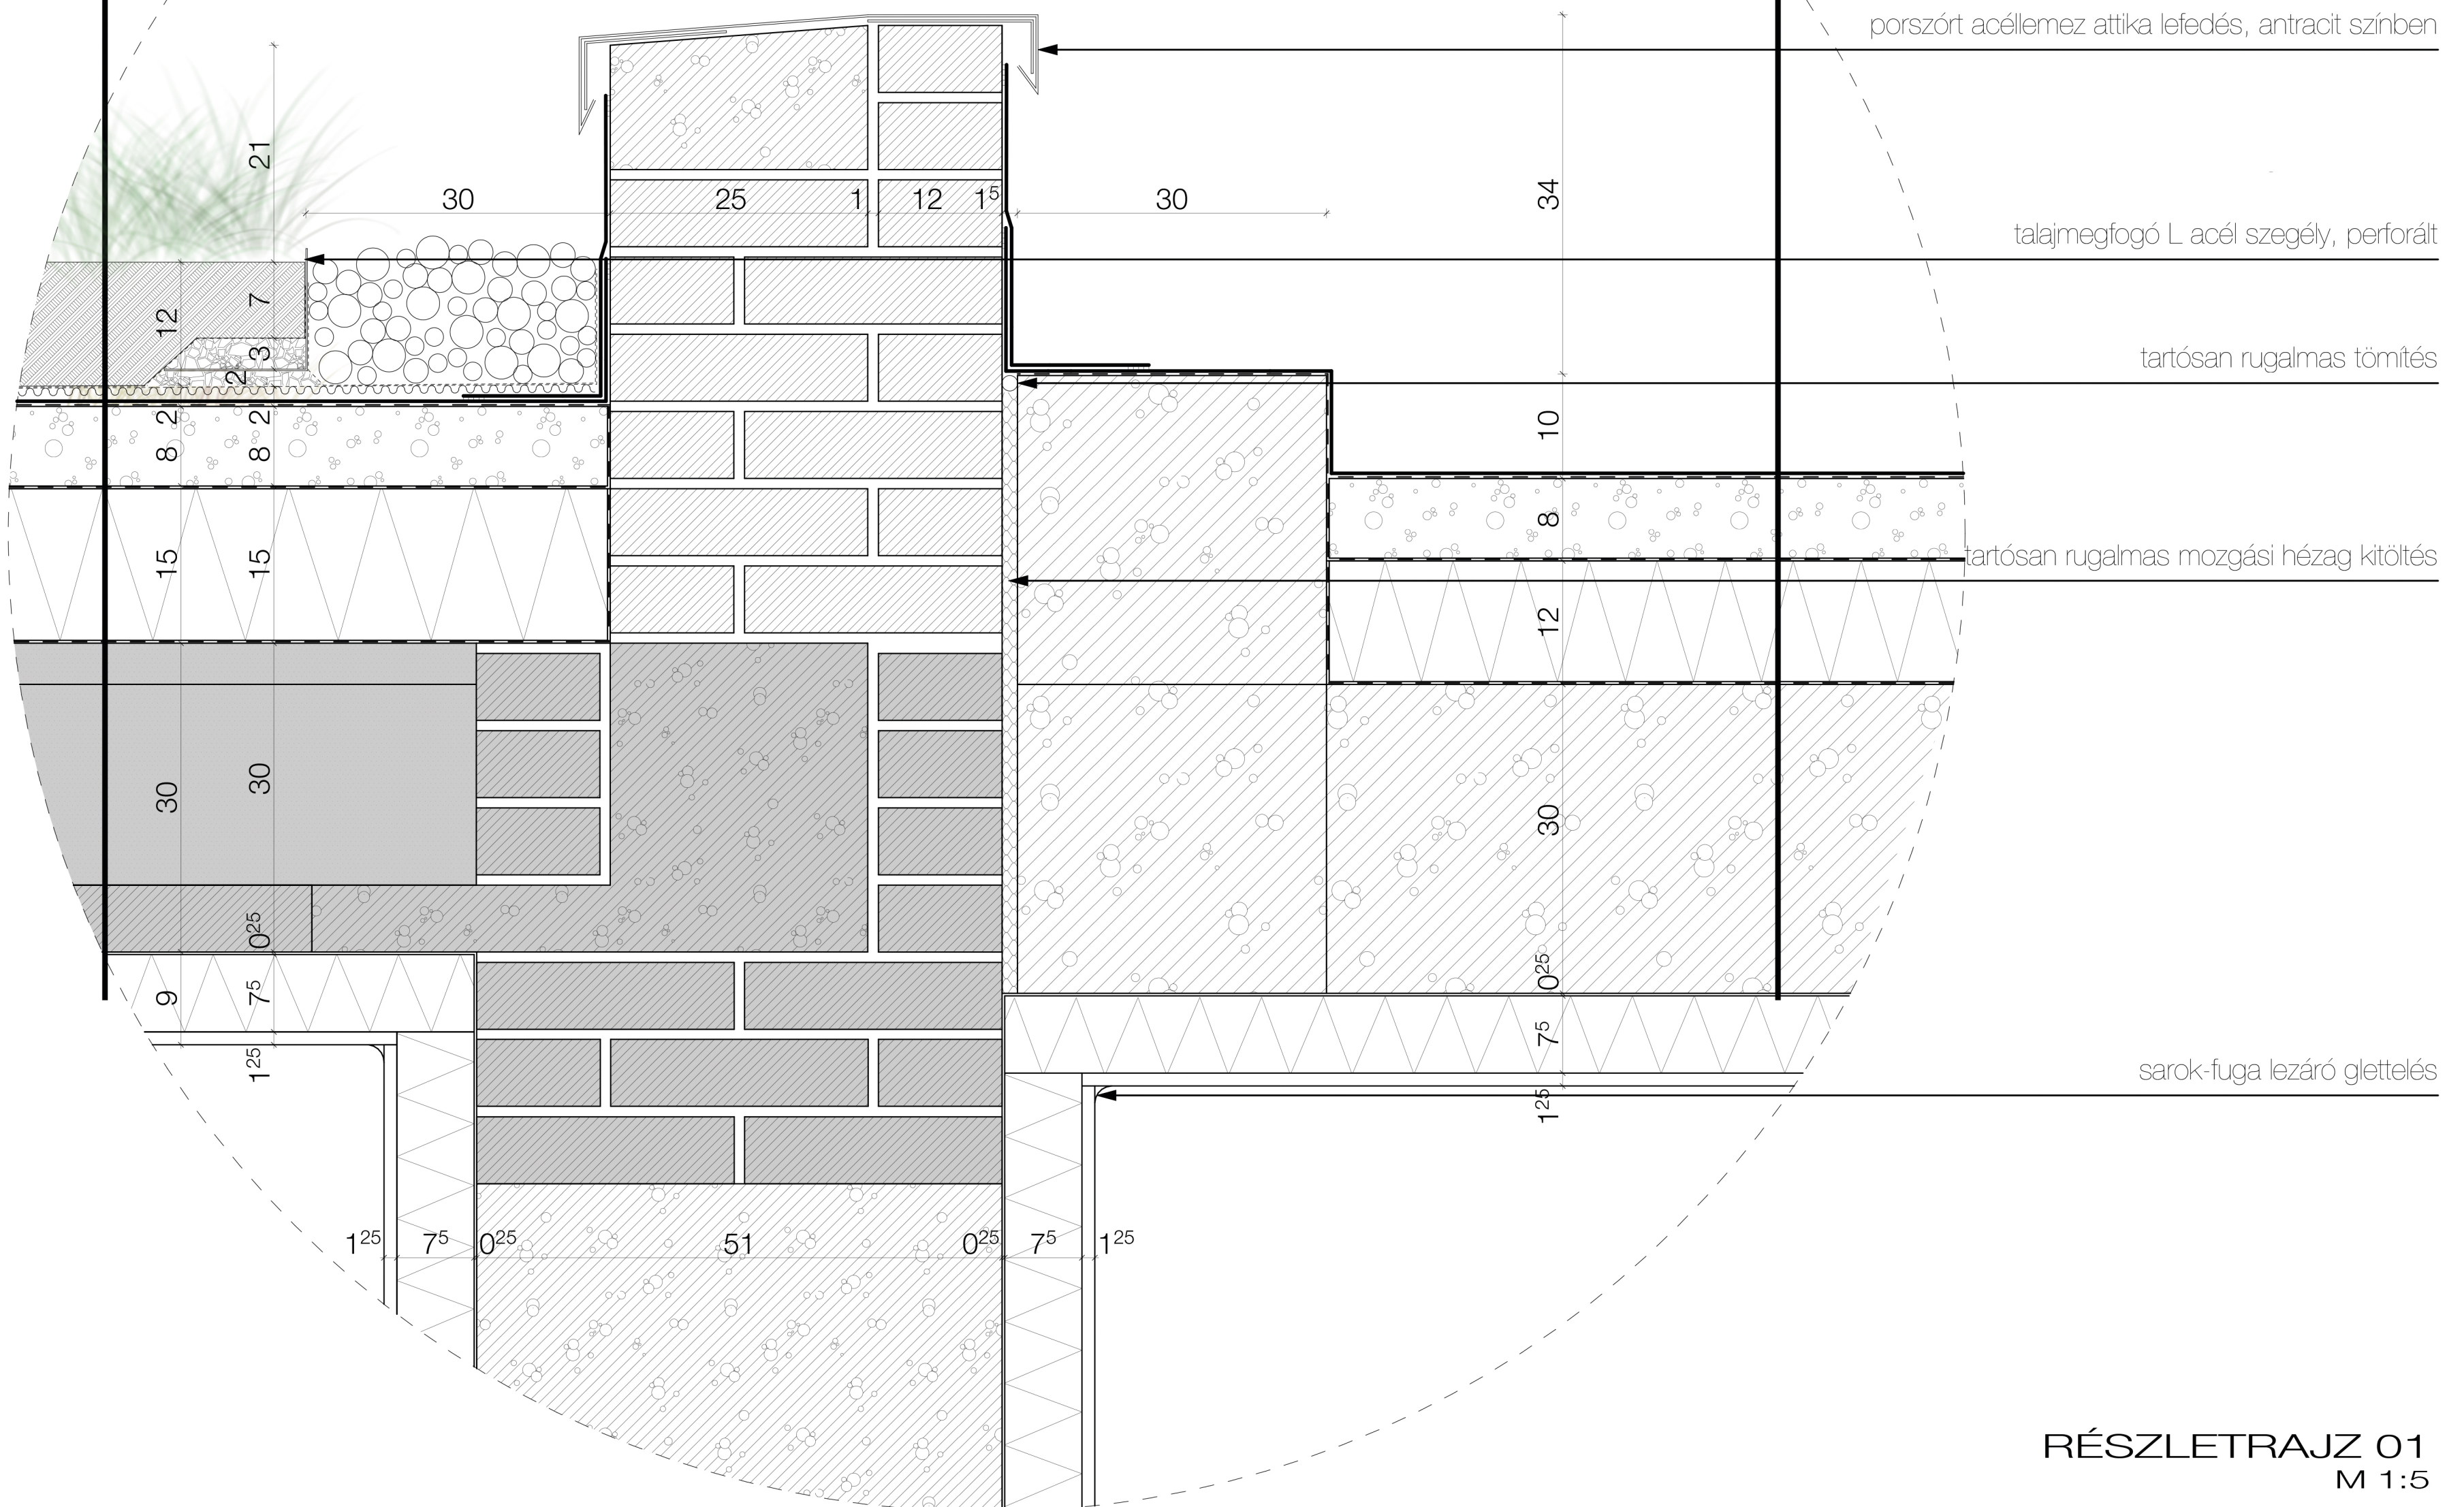

RÉSZLETRAJZ 01
M 1:5