


Földszinti Alaprajz M=1:25

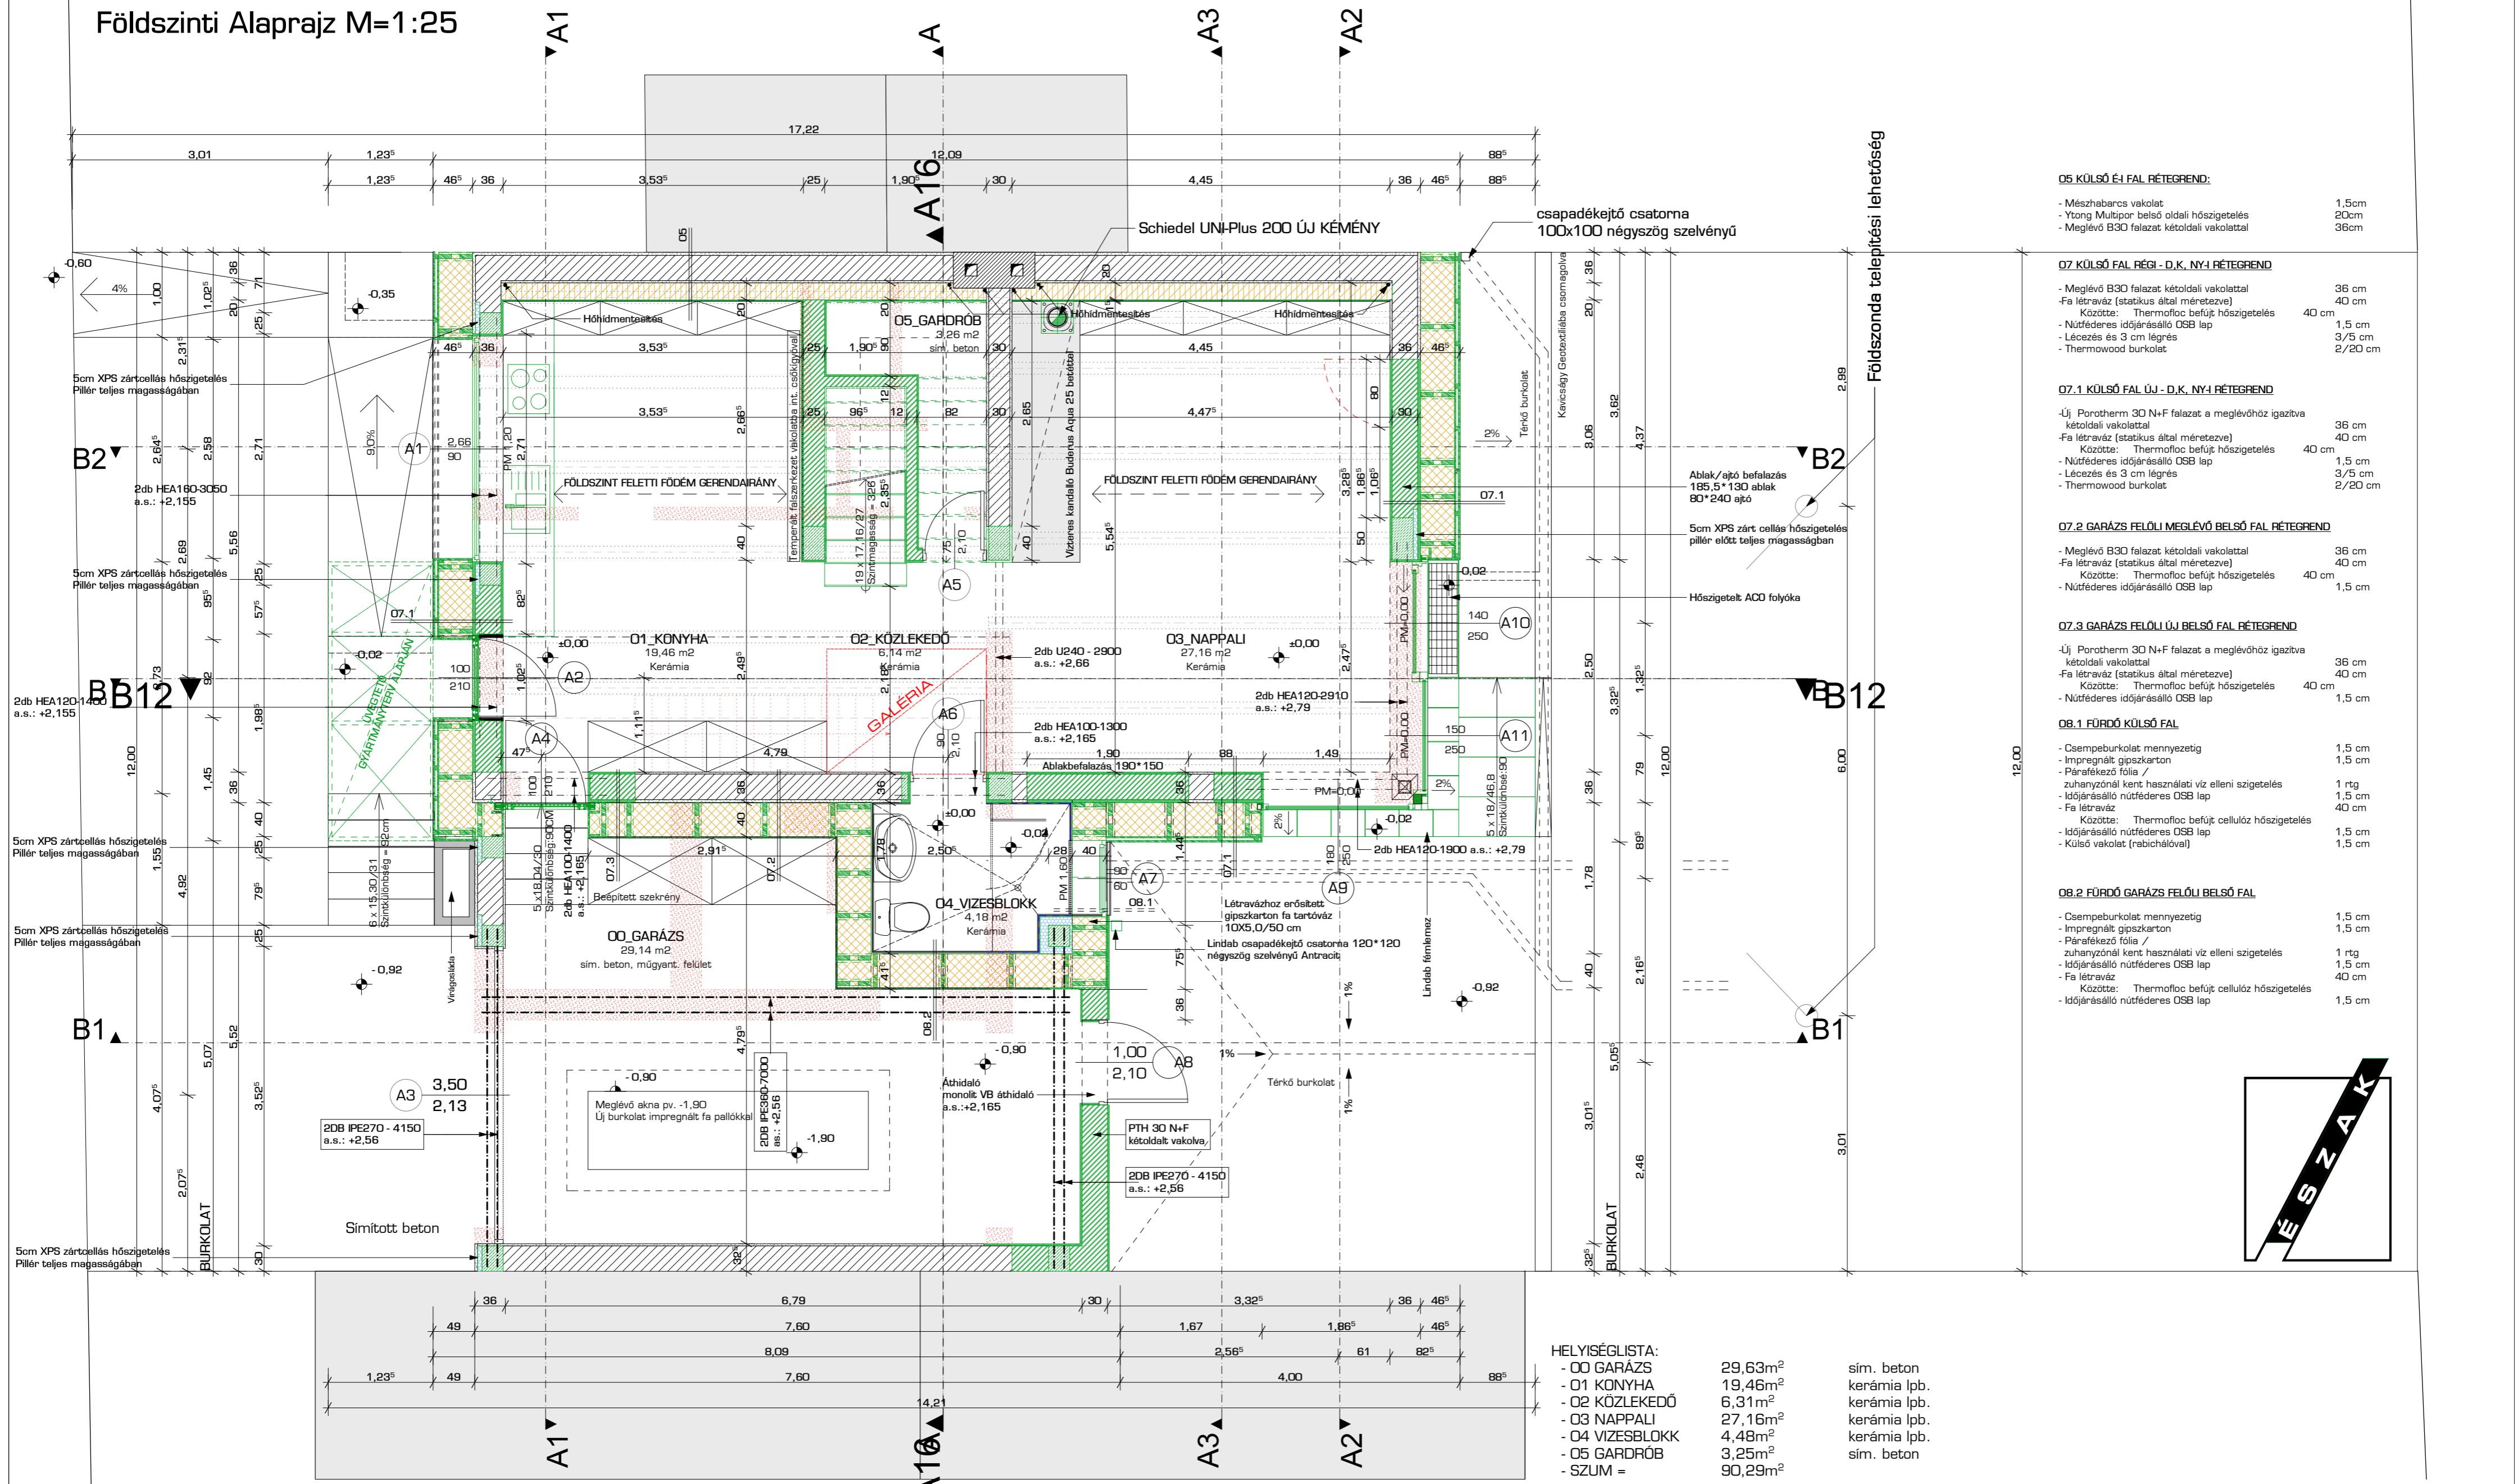

05 KÜLSŐ ÉL-FAL RÉTEGREND:

- Mészhabarcs vakolat 1,5cm
- Ytong Multipor belső oldali hőszigetelés 20cm
- Meglévő B30 falazat kétoldali vakolattal 36cm

07 KÜLSŐ FAL RÉGI - D.K. NY-É RÉTEGREND

- Meglévő B30 falazat kétoldali vakolattal 36 cm
- Fa létraváz (statikus által méretezve) 40 cm
- Köztette: Thermofloc befűjt hőszigetelés 40 cm
- Nuttfederes időjárásálló OSB lap 1,5 cm
- Lécezés és 3 cm légrés 3/5 cm
- Thermowood burkolat 2/20 cm

07.1 KÜLSŐ FAL ÚJ - D.K. NY-É RÉTEGREND

- Új Porotherm 3D N+F falazat a meglévőhöz igazítva kétoldali vakolattal 36 cm
- Fa létraváz (statikus által méretezve) 40 cm
- Köztette: Thermofloc befűjt hőszigetelés 40 cm
- Nuttfederes időjárásálló OSB lap 1,5 cm
- Lécezés és 3 cm légrés 3/5 cm
- Thermowood burkolat 2/20 cm

07.2 GARÁZS FELÜLI MEGLÉVŐ BELSŐ FAL RÉTEGREND

- Meglévő B30 falazat kétoldali vakolattal 36 cm
- Fa létraváz (statikus által méretezve) 40 cm
- Köztette: Thermofloc befűjt hőszigetelés 40 cm
- Nuttfederes időjárásálló OSB lap 1,5 cm

07.3 GARÁZS FELÜLI ÚJ BELSŐ FAL RÉTEGREND

- Új Porotherm 3D N+F falazat a meglévőhöz igazítva kétoldali vakolattal 36 cm
- Fa létraváz (statikus által méretezve) 40 cm
- Köztette: Thermofloc befűjt hőszigetelés 40 cm
- Nuttfederes időjárásálló OSB lap 1,5 cm

08.1 FÜRDŐ KÜLSŐ FAL

- Csempeburkolat mennyezetiig 1,5 cm
- Impregnált gipszkarton 1,5 cm
- Párafékező fólia / zuhanyzónál kent használati víz elleni szigetelés 1 rtg
- Időjárásálló nuttfederes OSB lap 1,5 cm
- Fa létraváz 40 cm
- Köztette: Thermofloc befűjt cellulóz hőszigetelés 1,5 cm
- Időjárásálló nuttfederes OSB lap 1,5 cm
- Külső vakolat (rabichálóval) 1,5 cm

08.2 FÜRDŐ GARÁZS FELÜLI BELSŐ FAL

- Csempeburkolat mennyezetiig 1,5 cm
- Impregnált gipszkarton 1,5 cm
- Párafékező fólia / zuhanyzónál kent használati víz elleni szigetelés 1 rtg
- Időjárásálló nuttfederes OSB lap 1,5 cm
- Fa létraváz 40 cm
- Köztette: Thermofloc befűjt cellulóz hőszigetelés 1,5 cm
- Időjárásálló nuttfederes OSB lap 1,5 cm

HELYISÉGLISTA:

- 00 GARÁZS	29,63m ²	sim. beton
- 01 KONYHA	19,46m ²	kerámia lpb.
- 02 KÖZLEKEDŐ	6,31m ²	kerámia lpb.
- 03 NAPPALI	27,16m ²	kerámia lpb.
- 04 VIZESBLOKK	4,48m ²	kerámia lpb.
- 05 GARDRÓB	3,25m ²	sim. beton
- SZUM =	90,29m ²	

- | | | | | | |
|--|---------------------------------|--|-------------------------|--|--------------|
| | Bontandó szerkezet | | Cellulóz hőszigetelés | | OSB burkolat |
| | Tervezett VB szerkezet | | Zártcellás hőszigetelés | | |
| | Tervezett falszerkezet | | Multipor hőszigetelés | | |
| | Meglévő falszerkezet vakolattal | | | | |