

00 GARÁZS PADLÓ RÉTEGREND:


- Műgyanta padló
- Vasalt aljzatbeton
- Elválasztó rtg.
- PVC vízszigetelő lemez
- Alátétfilc
- Vasbeton aljzat
- Kavicsfeltöltés tömörítve
- Altalaj

001 BELSŐ TERASZ RÉTEGREND:

- 1 rtg.
- 8 cm
- 1 rtg.
- 1 rtg.
- 1 rtg.
- 12 cm
- 20 cm
- Térkö burkolat 40X40 mosott
- Finom zúzalék
- Kavicsfeltöltés tömörítve
- Altalaj

04 GARÁZS TETŐSZERKEZET RÉTEGREND:

- 4 cm
- 5cm
- 20 cm
- 5 cm
- 1 rtg.
- 1 rtg.
- 10-25 cm
- 31cm
- 2,5 cm
- Kavicsfeltöltés
- Szigetelés védő réteg filc
- PVC vízszigetelés (SIKA)
- Alátét filc
- Lépésálló XPS hőszigetelés lejtésben 2%
- Meglévő monolit betontálcás födém
- Javítandó mészhabercs vakolat

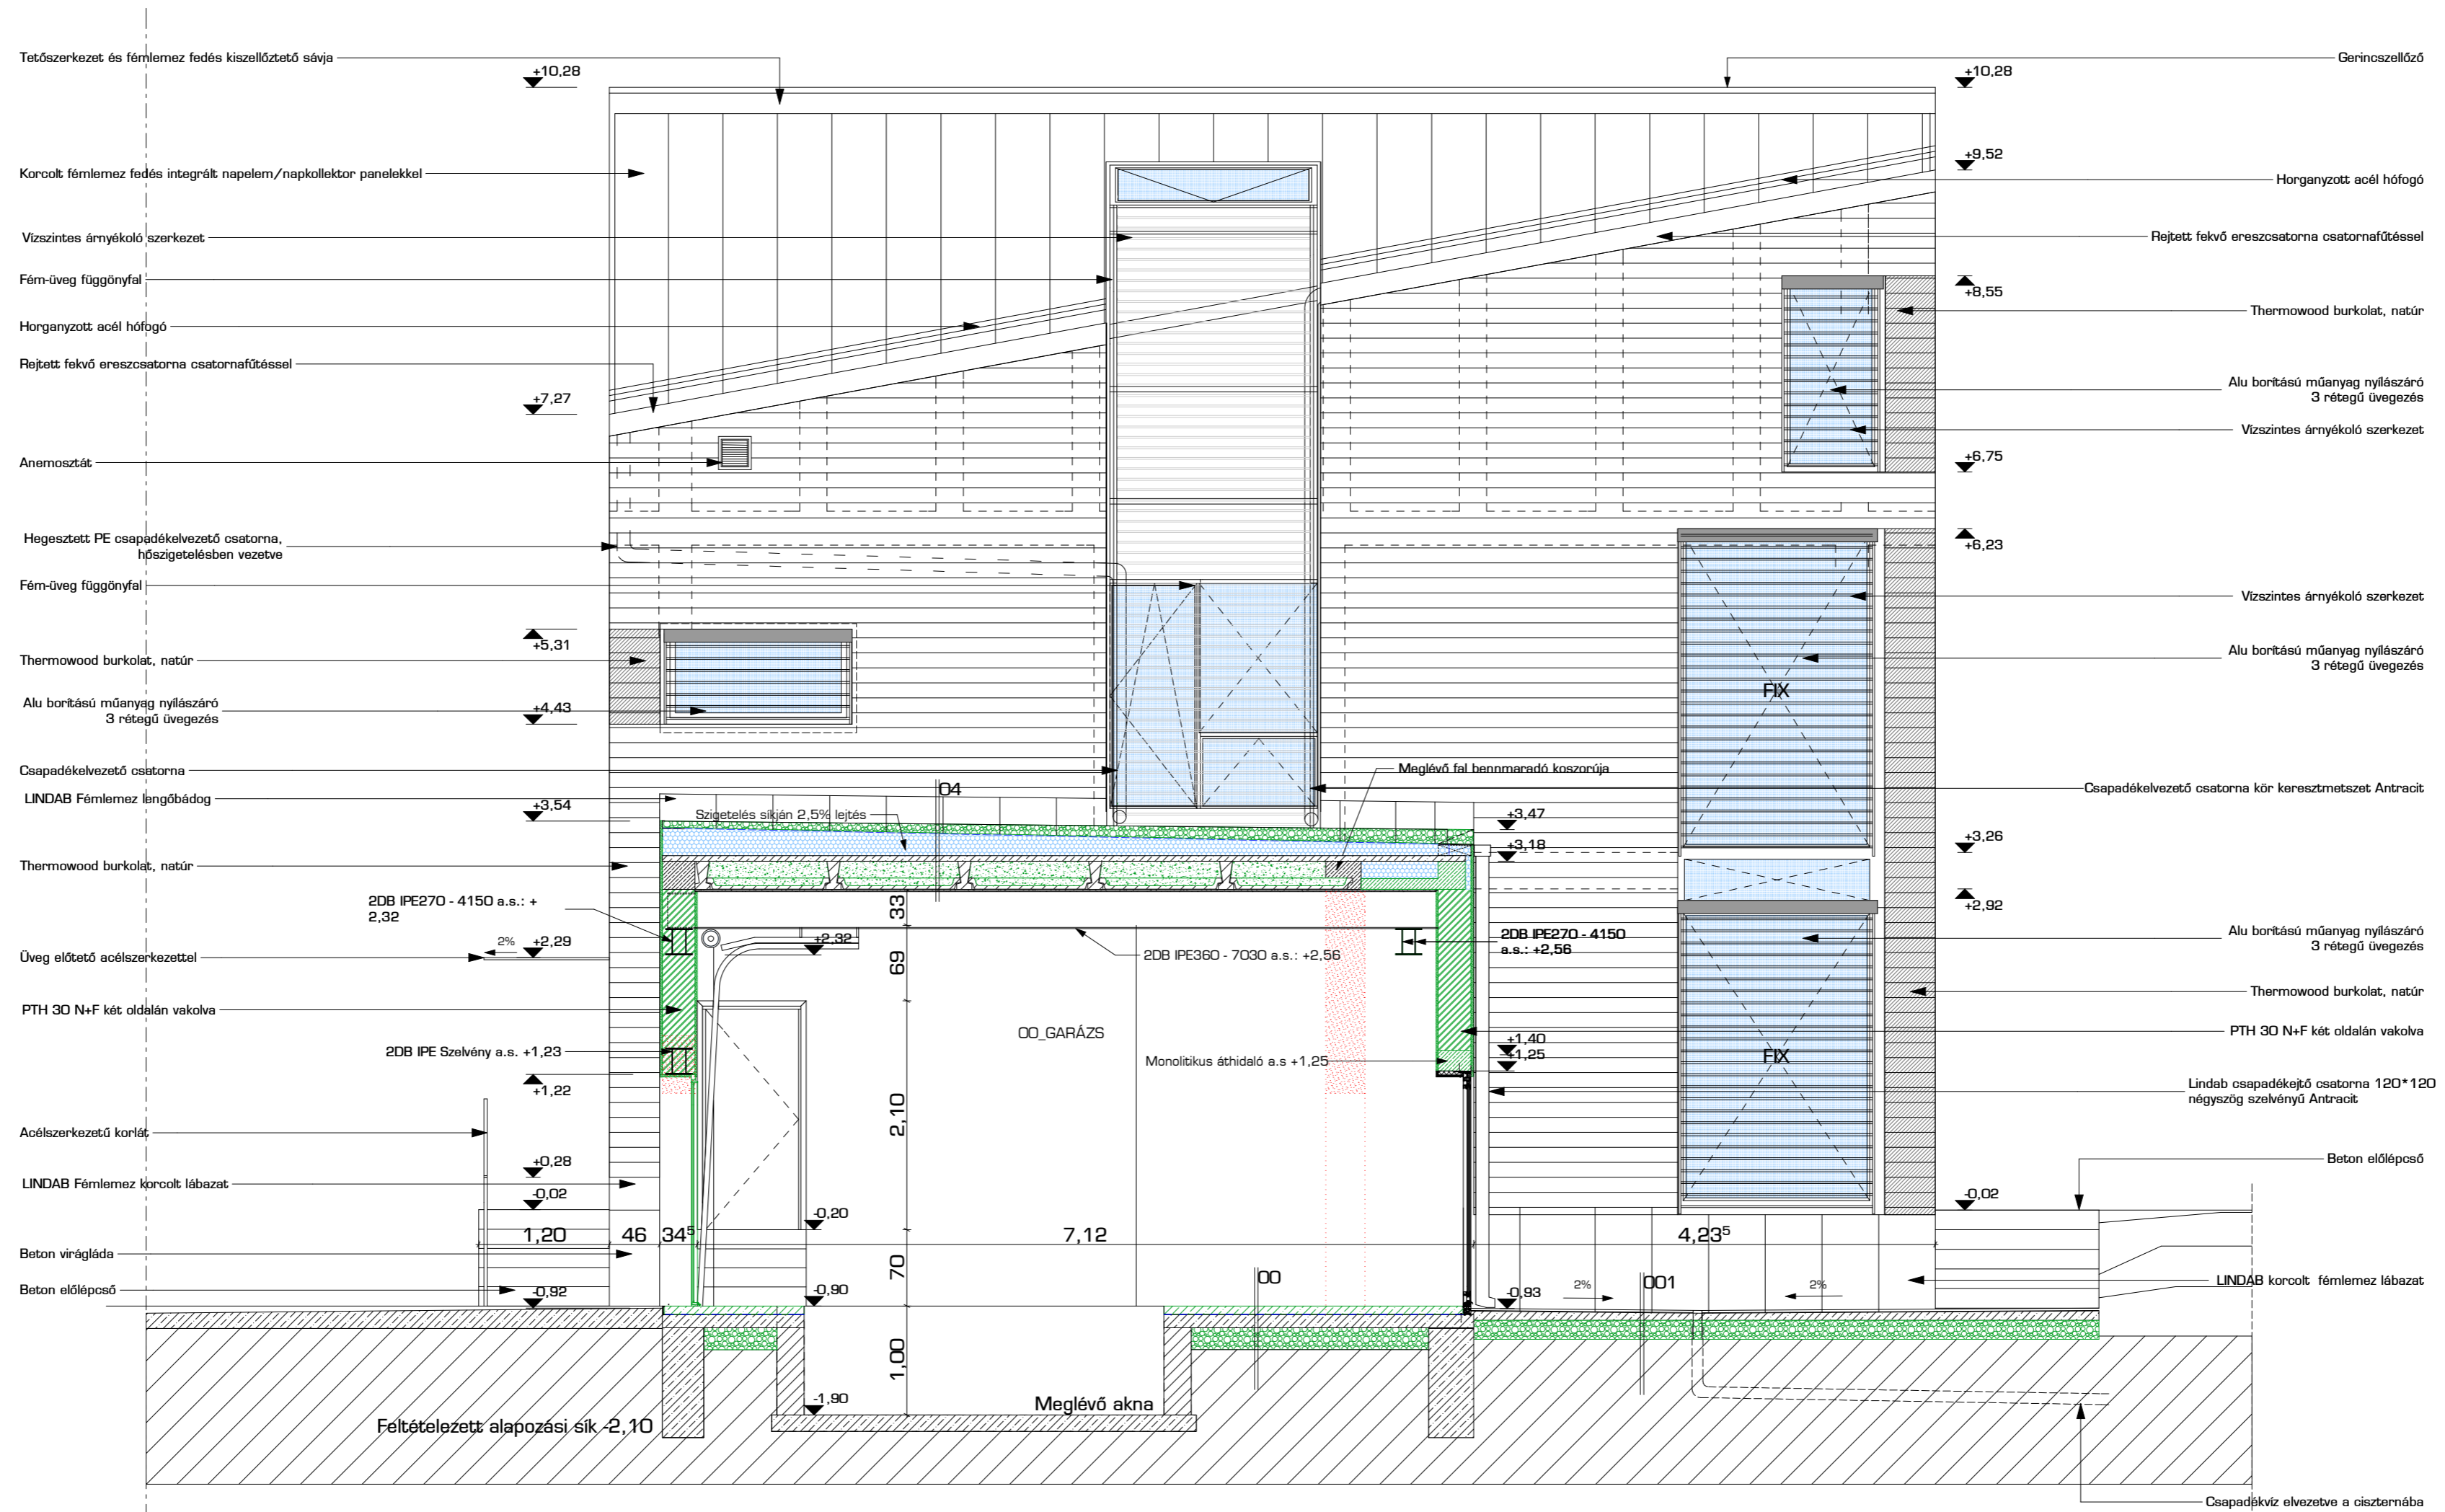

TELEKHATÁR

- | | | | |
|--|---------------------------------|--|-------------------------|
| | Kavicsfeltöltés | | Meglévő beton szerkezet |
| | Tervezett VB szerkezet | | Zártcellás hőszigetelés |
| | Tervezett falszerkezet | | Bontandó szerkezet |
| | Meglévő falszerkezet vakolattal | | Könnyűfeltöltés |

Méreteket a helyszínen ellenőrizni kell!
Acél szelvények statikus terv alapján készülnek

Tervező:	KISTELEGGI 2008 Kft. - 7635 Pécs, Bagoly dűlő B.	Tervszám:	
Építető:	Kátai Nóra, Kisteleggi István - 7624 Tiborc köz 5.		
Letelekny:	Lakóépület - 7624 Pécs, Tiborc köz 5. HRSZ.: 2682/2		
Rajzmegevezés:	B3-B3 Metszet M=1:25		
Felölő Tervező:	Kisteleggi István DLA. [E-1-02-0628]		
Építész Munkatárs:	Póth Balint; Szilágyi Domokos; Bazsalai Gábor; Baranyai Balint	Méretarány:	M=1:25
Tervfajta:	ÉPÍTÉSZ ENGEDÉLYEZÉSI TERVMÓDOSÍTÁS	Datum:	2012.10.03.

A10