


Office Garden irodaház 3. ütem  
Budapest XI. Alíz utca 4.

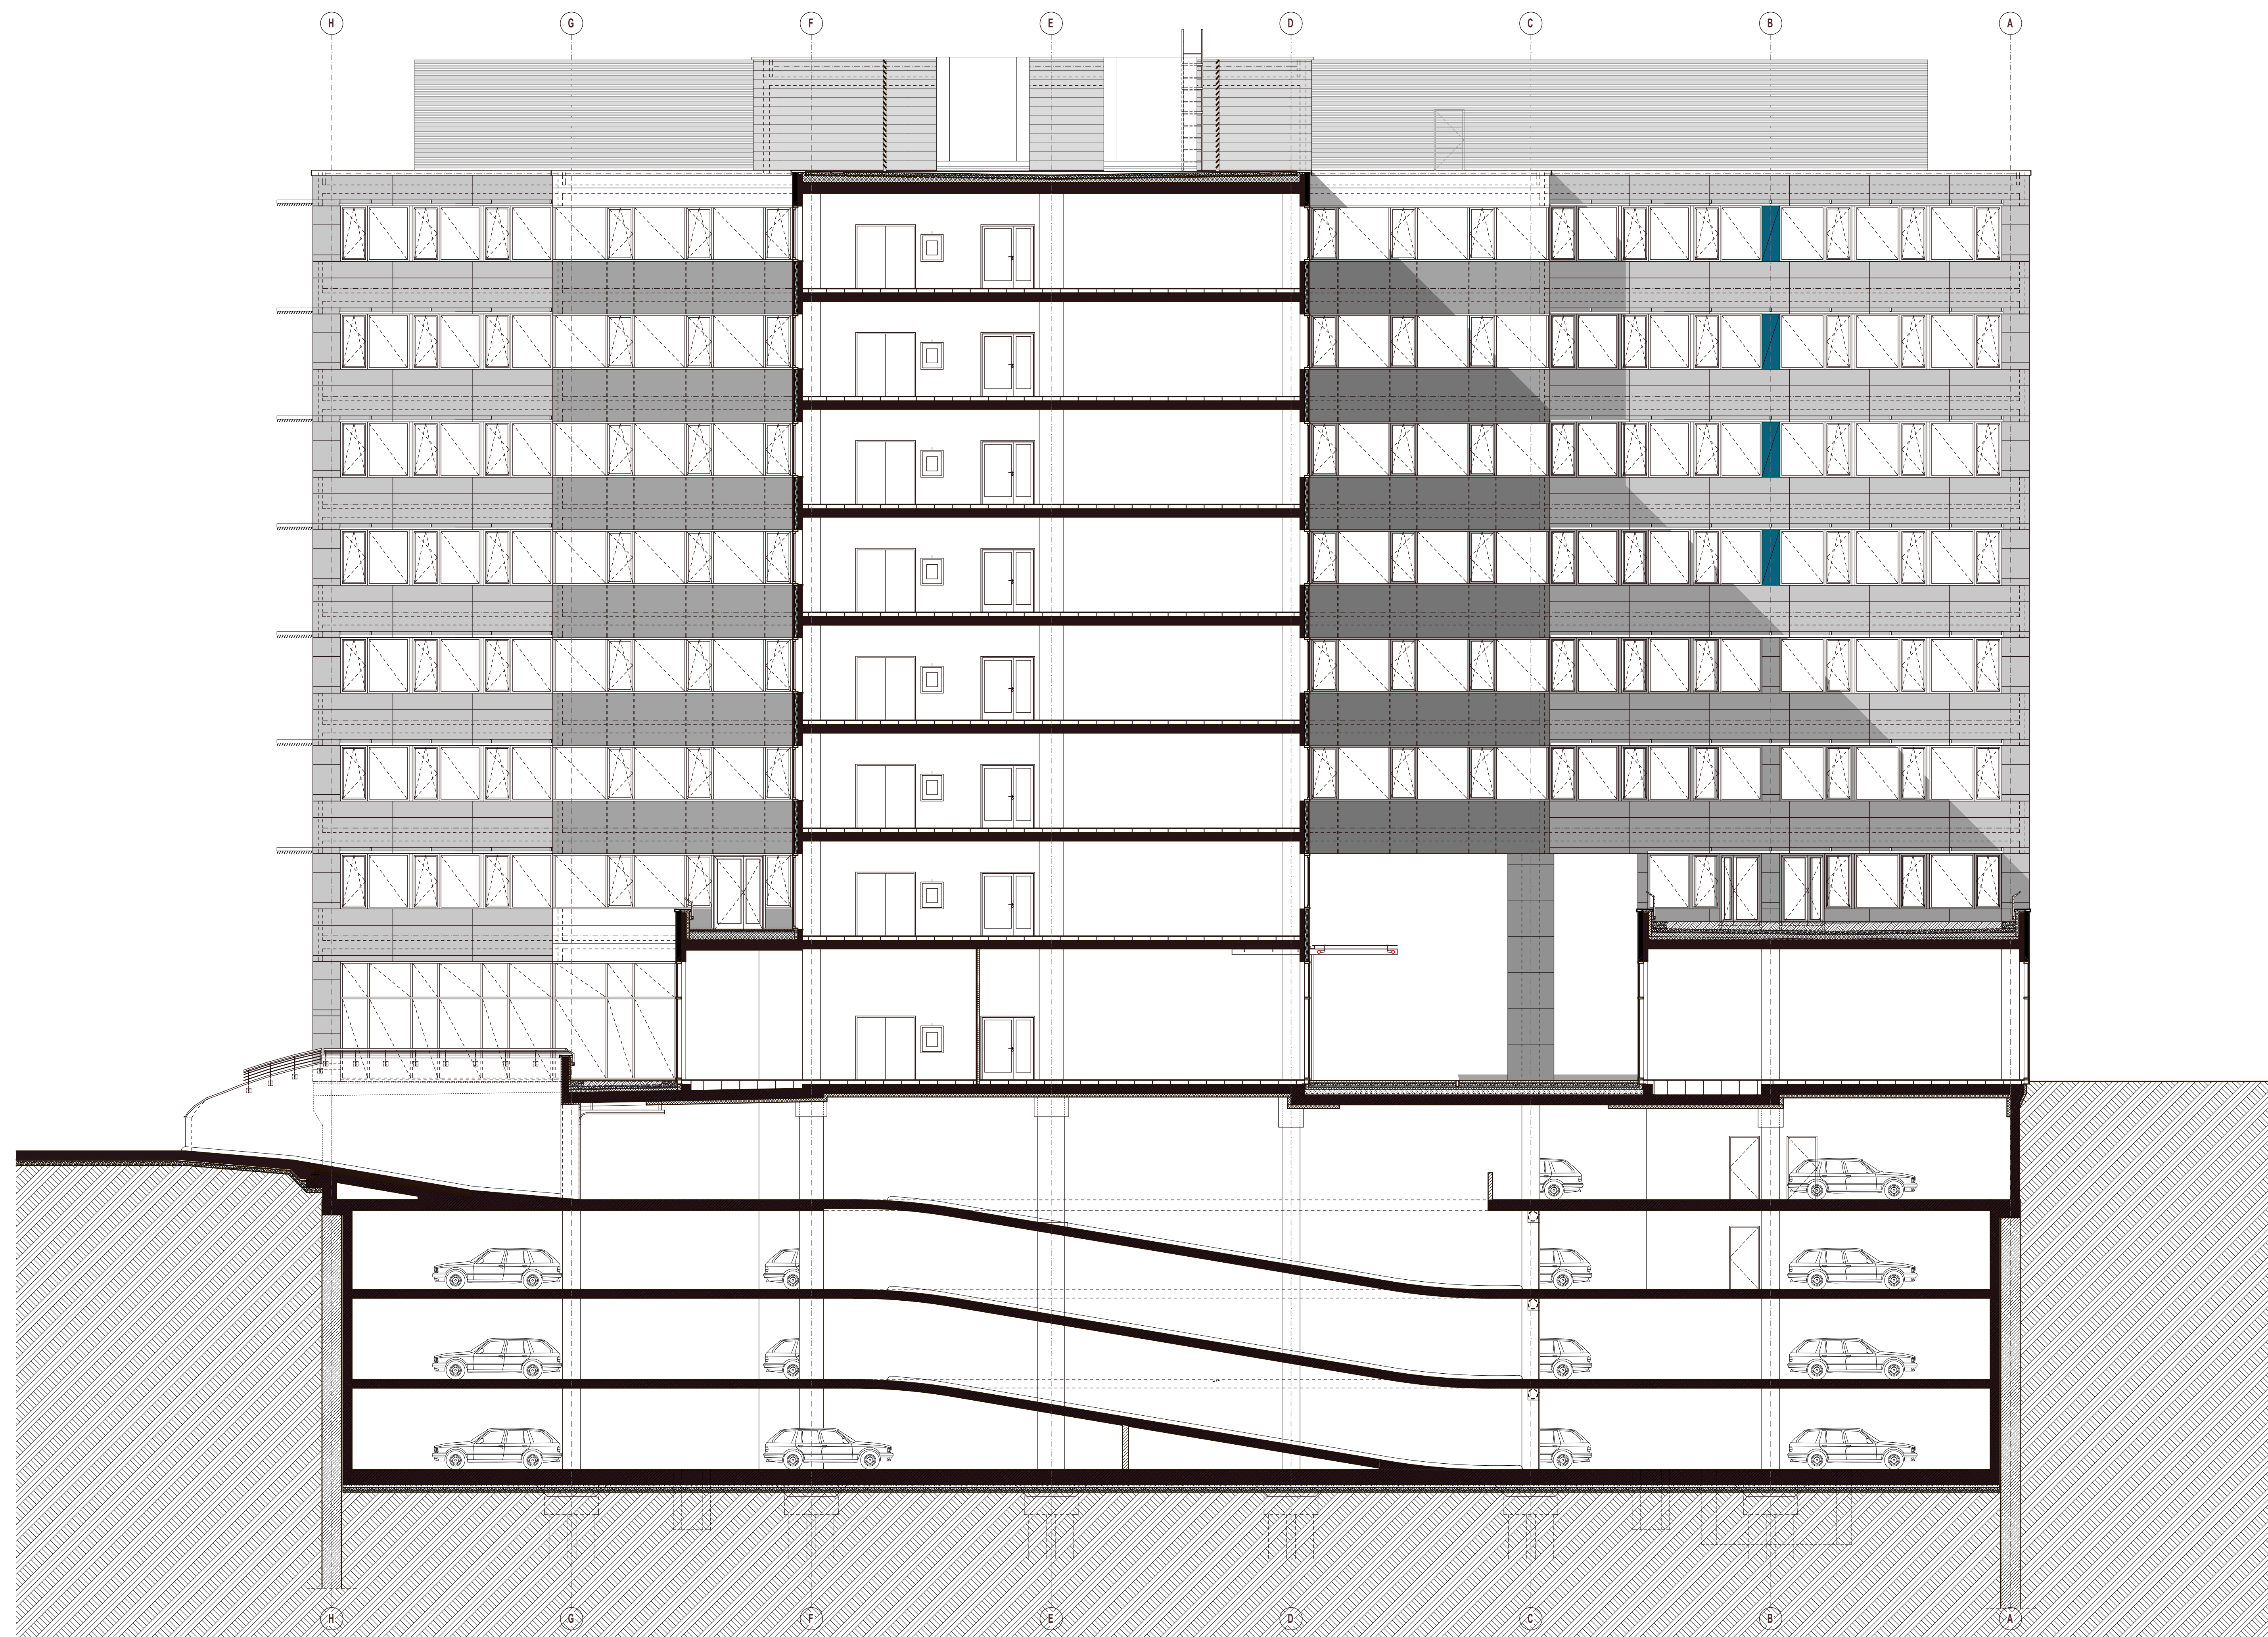

METSZET

0 5 10 méter

H-1021 Budapest, Labanc út 4.  
Telefon: +36 30 492 42 10  
skiccart@skiccart.hu

**SKICC-ART**  
Építésziroda kft