


Office Garden irodaház 3. ütem
Budapest XI. Alíz utca 4.

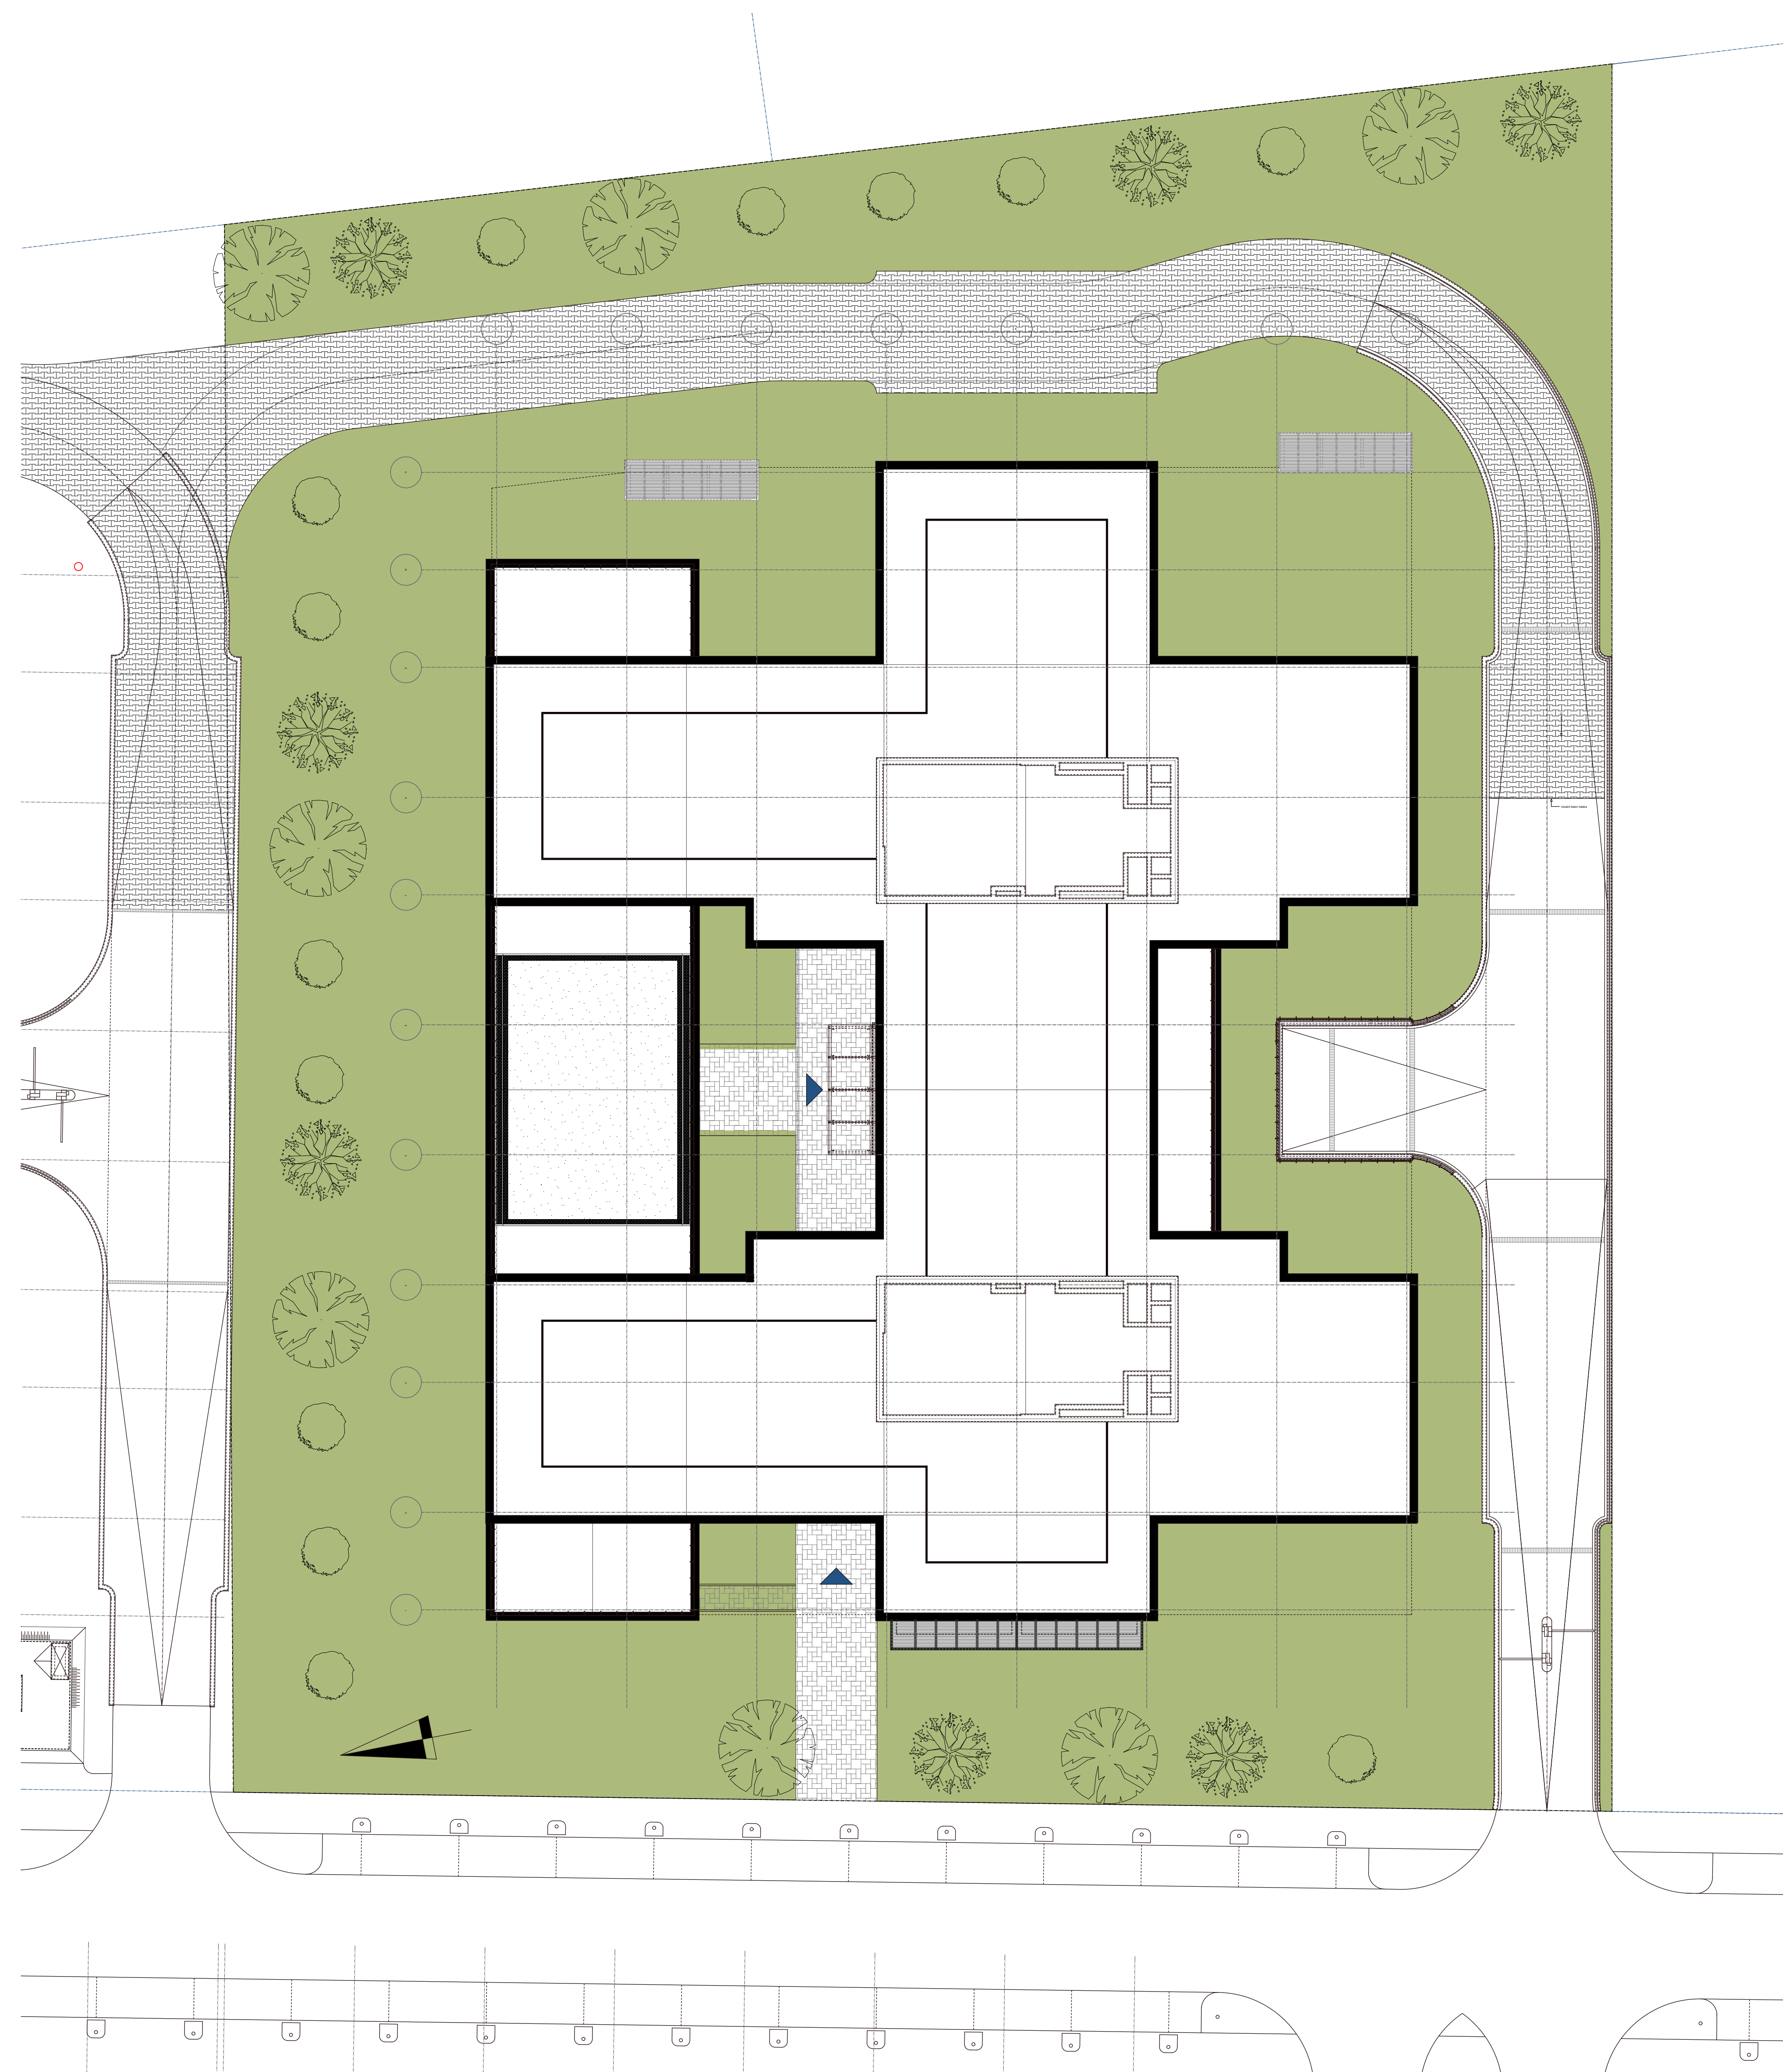

HELYSZÍNRAJZ

H-1021 Budapest, Labanc út 4.
Telefon: +36 30 492 42 10
skiccart@skiccart.hu

SKICC-ART
Építésziroda kft