


KÖRNYEZETI TERV ÉS FORGALMI HELYSZÍNRAJZ 1/500

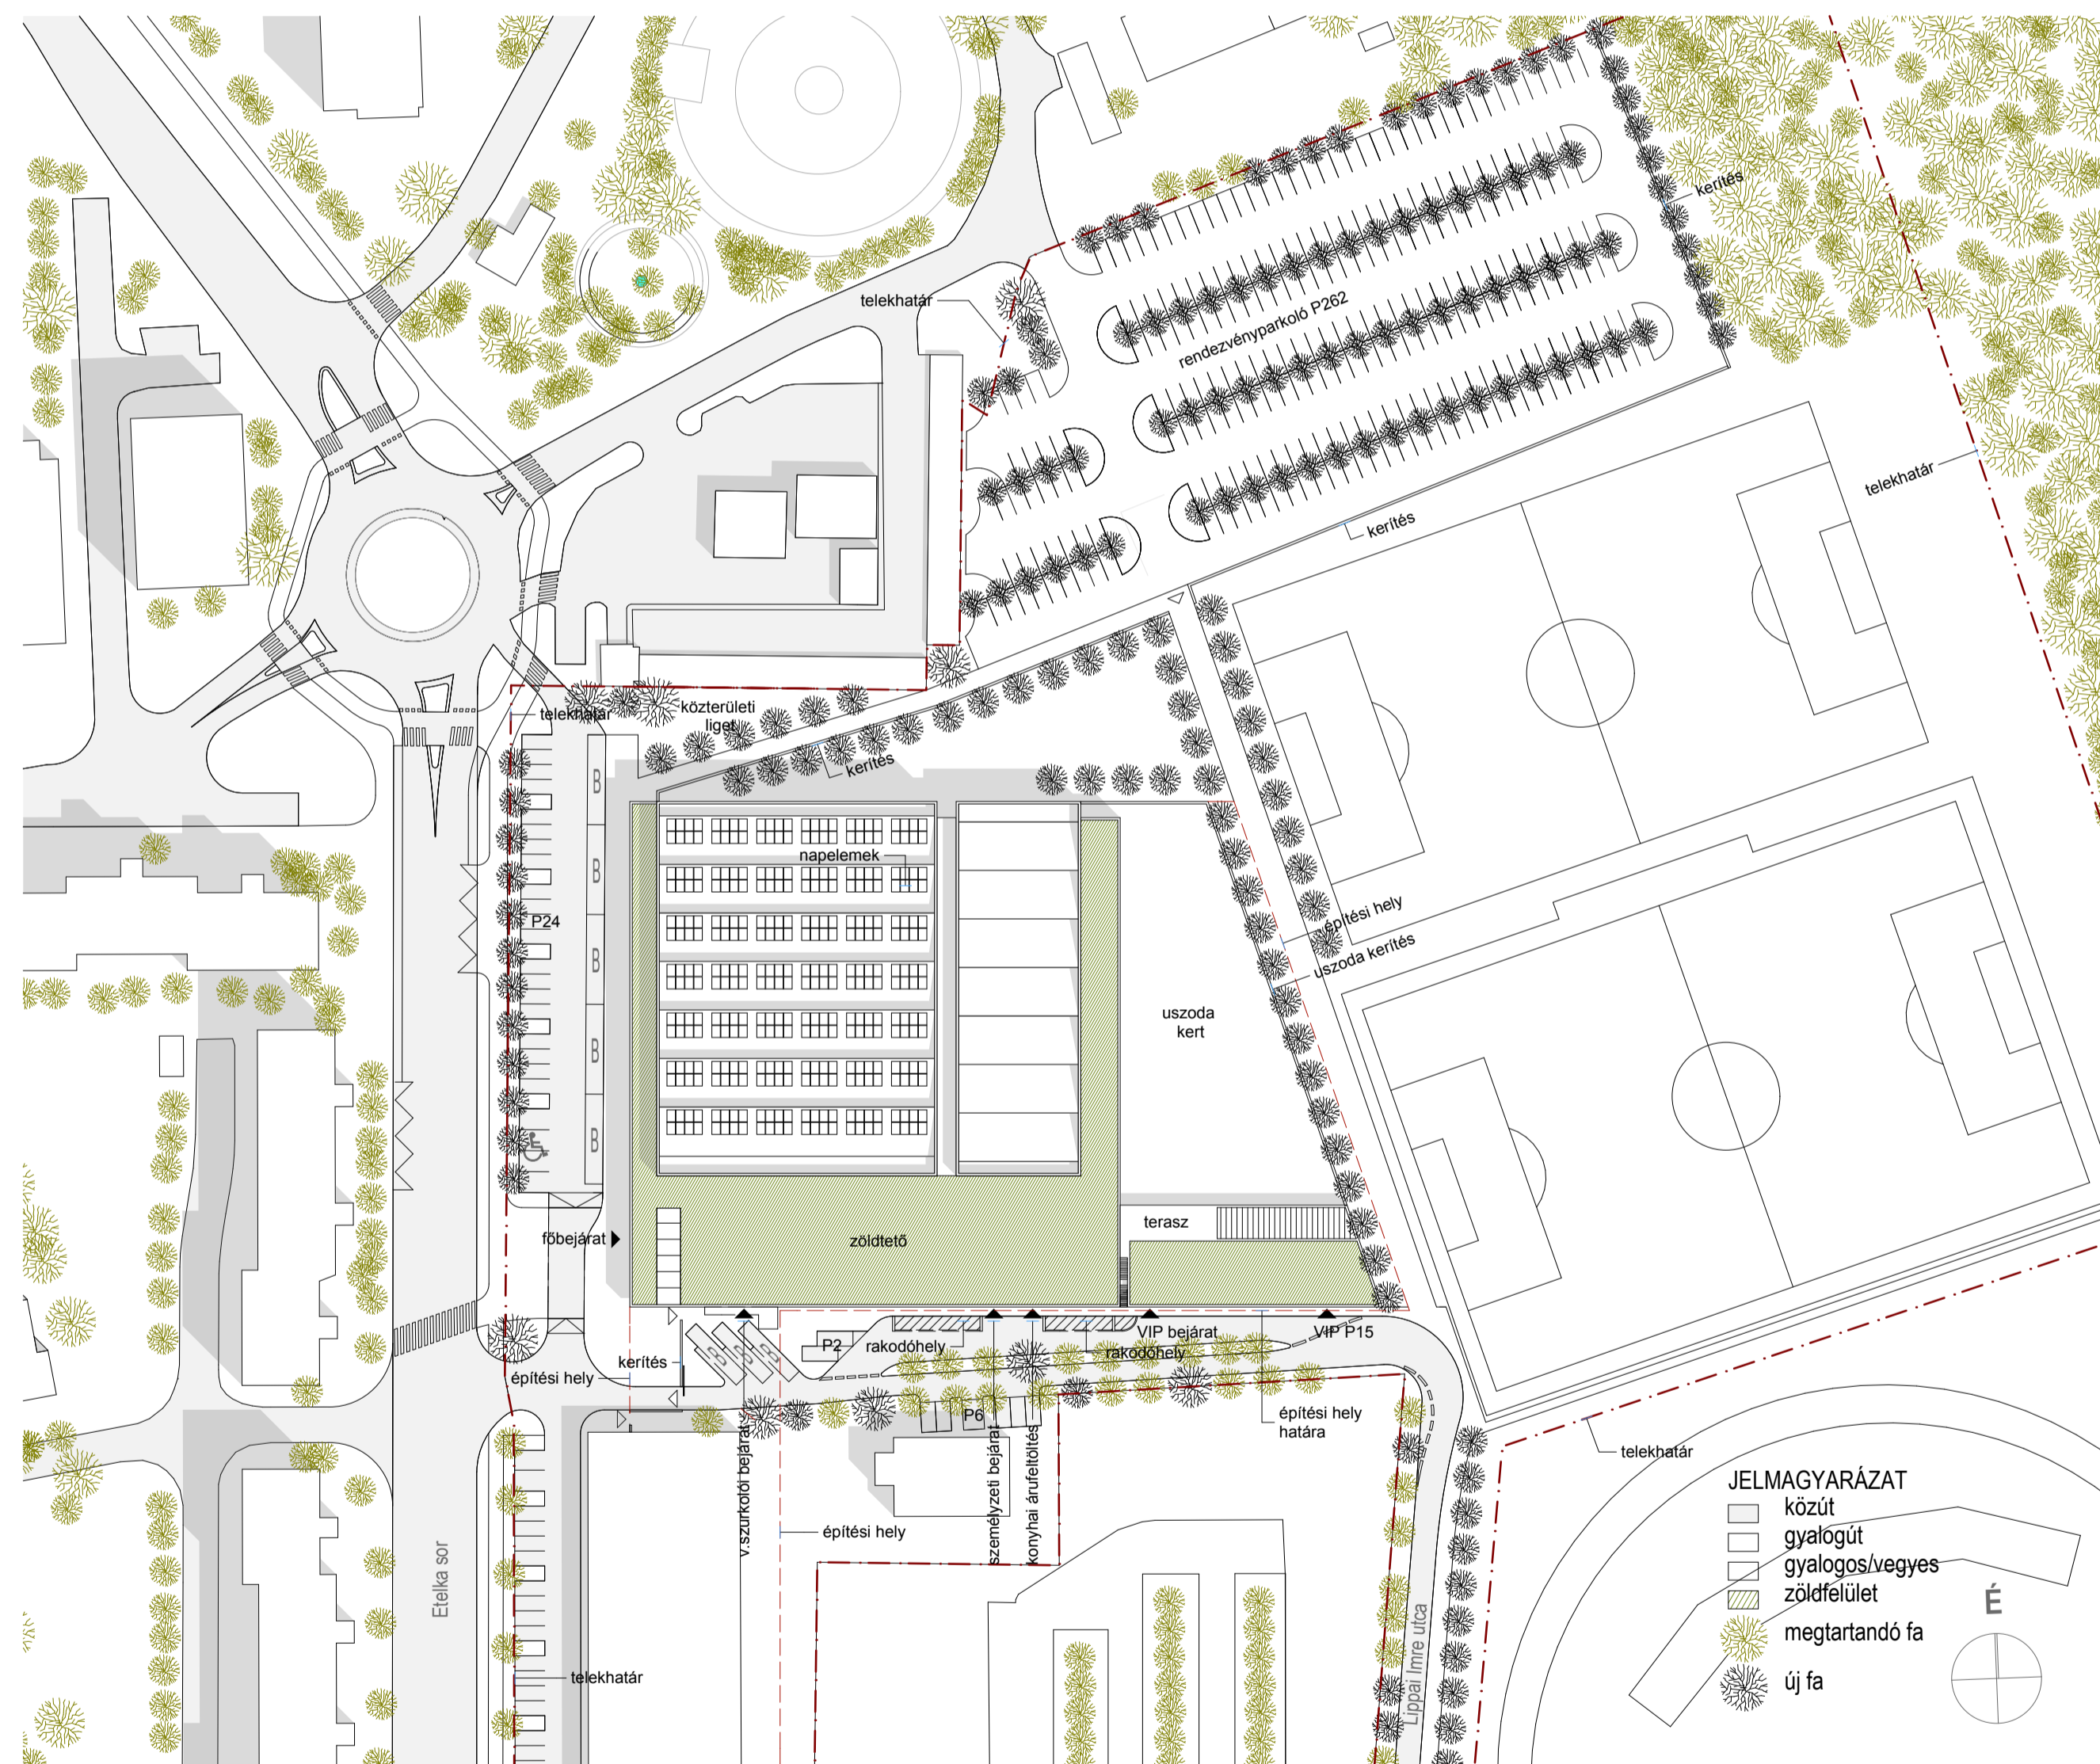

HELYSZÍNRAJZ 1/1000



1

UTCAKÉP 1/500

