



LÁTVÁNYRAJZ | L01


szigetcsúcs, lépcsős partkialakítás, kilátópont, lift

A NÉPSZIGET ÉS A DUNA-PART DUNA-PARTI SÉTÁNY SZABADTÉRÉPÍTÉSZETI TERVE

01 | SZABADTÉRÉPÍTÉSZETI TERV | KILÁTÓPONT m 1:250



szabadtérépítészeti terv

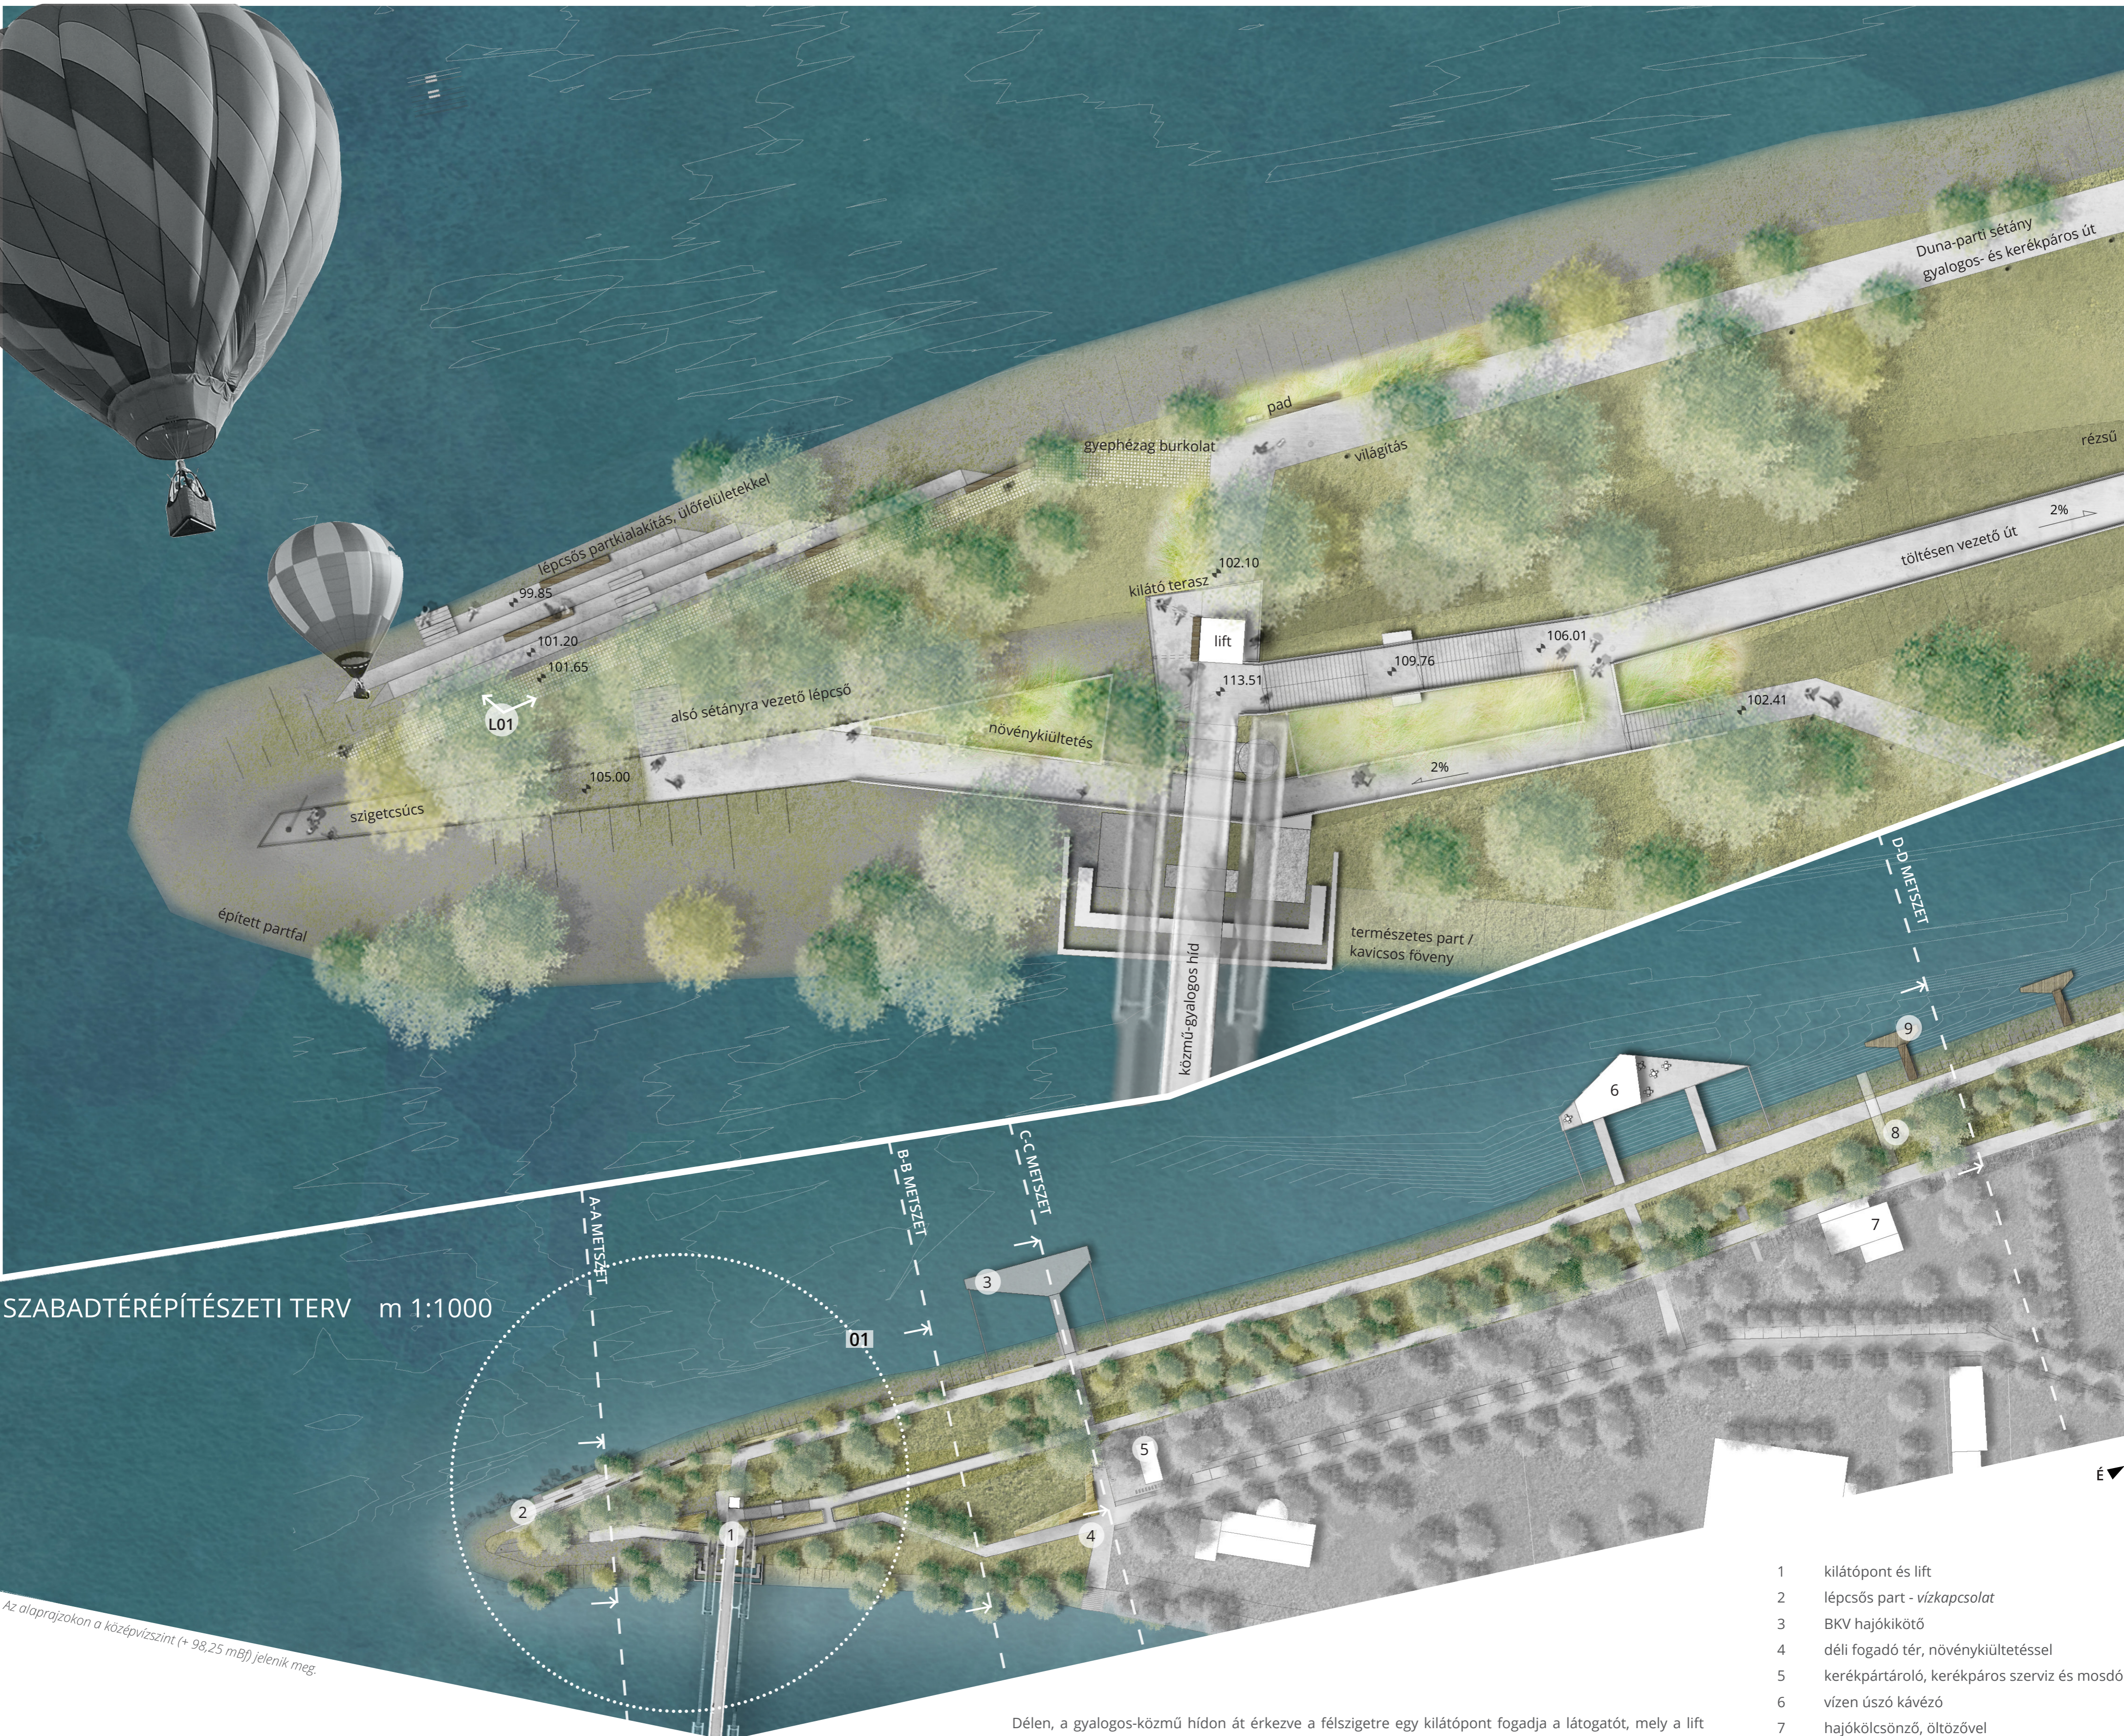

SZABADTÉRÉPÍTÉSZETI TERV m 1:1000

Az alaprajzokon a középvízszint (+98,25 mBf) jelenik meg.

- 1 kilátópont és lift
 - 2 lépcsős part - vízkapcsolat
 - 3 BKV hajó kikötő
 - 4 déli fogadó tér, növénykiültetéssel
 - 5 kerékpártároló, kerékpáros szerviz és mosdó
 - 6 vízben úszó kávézó
 - 7 hajókölcsönző, öltözővel
 - 8 sőlyápálya
 - 9 stég
- L01 látványrajz nézőpontja

Délen, a gyalogos-közmű hidon át érkezve a félszigetre egy kilátópont fogadja a látogatót, mely a lift építménye körül került kialakításra. A hídról lépcsőkön keresztül lehet lejutni a töltésen haladó útra, vagy a part menti sétányra, valamint akadálymentesen, kerékpárral is kényelmesen elérhetővé válik a Duna-part a tervezett lift segítségével. A szigetcsúcs fák által uralt jelenlegi hangulatát lényegében változtatlanul hagytam (1. zóna). A híd alatt kialakított gyalogos út a Népszigeti útról egyenes kapcsolatot biztosít a déli csúcsig. A meglévő partfal teteje köré korlátot terveztem, hogy biztonságosan ki lehessen jutni egészen a szigetcsúcsig, ahonnan egy lépcső vezet le az alsó sétányra. A déli csúcson, a partfal egy részét lépcsős kialakítással bontom meg, melyeken ülőfelületeket helyeztem el.

TEREPMETSZETEK

m 1:250

