



LÁTVÁNYRAJZ | L02

landmark, növénykiültetés, gyalogos és kerékpáros sétány, pihenő

A NÉPSZIGET ÉS A DUNA-PART DUNA-PARTI SÉTÁNY SZABADTÉRÉPÍTÉSZETI TERVE


- 8 stég - vízkapcsolat
- 9 Duna fölé vezető sétány - vízkapcsolat
- 10 étterem terasz
- 11 vízmű építmény
- 12 piknikezésre, sütögetésre alkalmas hely - kihelyezett asztalokkal, padokkal

R01 Duna fölé vezető sétány szerkezeti részlet helye

L06 látványrajz nézőpontja

A 2. zónában a vízkapcsolatot stégekkel és egy víz fölé vezető sétánnyal teremtem meg.

A csónakházak, sportudulók többségéhez egy-egy nagyobb stéget terveztem, ahonnan a sportolni vágyók a hajóikat a vízre tudják tenni. Ezek a stégek mások számára is megközelíthetők a sétányról, így az emberek egészen a víz mellé, vízre kerülhetnek. A parti sétány „súlypontjánál” ketté válik az út, ahol a Duna fölé vezet a sétány egyik ága. Az építmény beton szerkezetében kialakított üvegfelületek biztosítják a víz közeli élményt. A töltésen haladó út mentén az étteremhez kapcsolódó terasz került kialakításra, ahova az alsó sétányról lépcsőn keresztül lehet feljutni. Innen (a fák közül) szép kilátás nyílik az Óbudai-szigetre, valamint az Óbudai Gázgyár épületeire is. A terasz nagyobb vízállás esetén is megközelíthető a töltésen haladó útról.

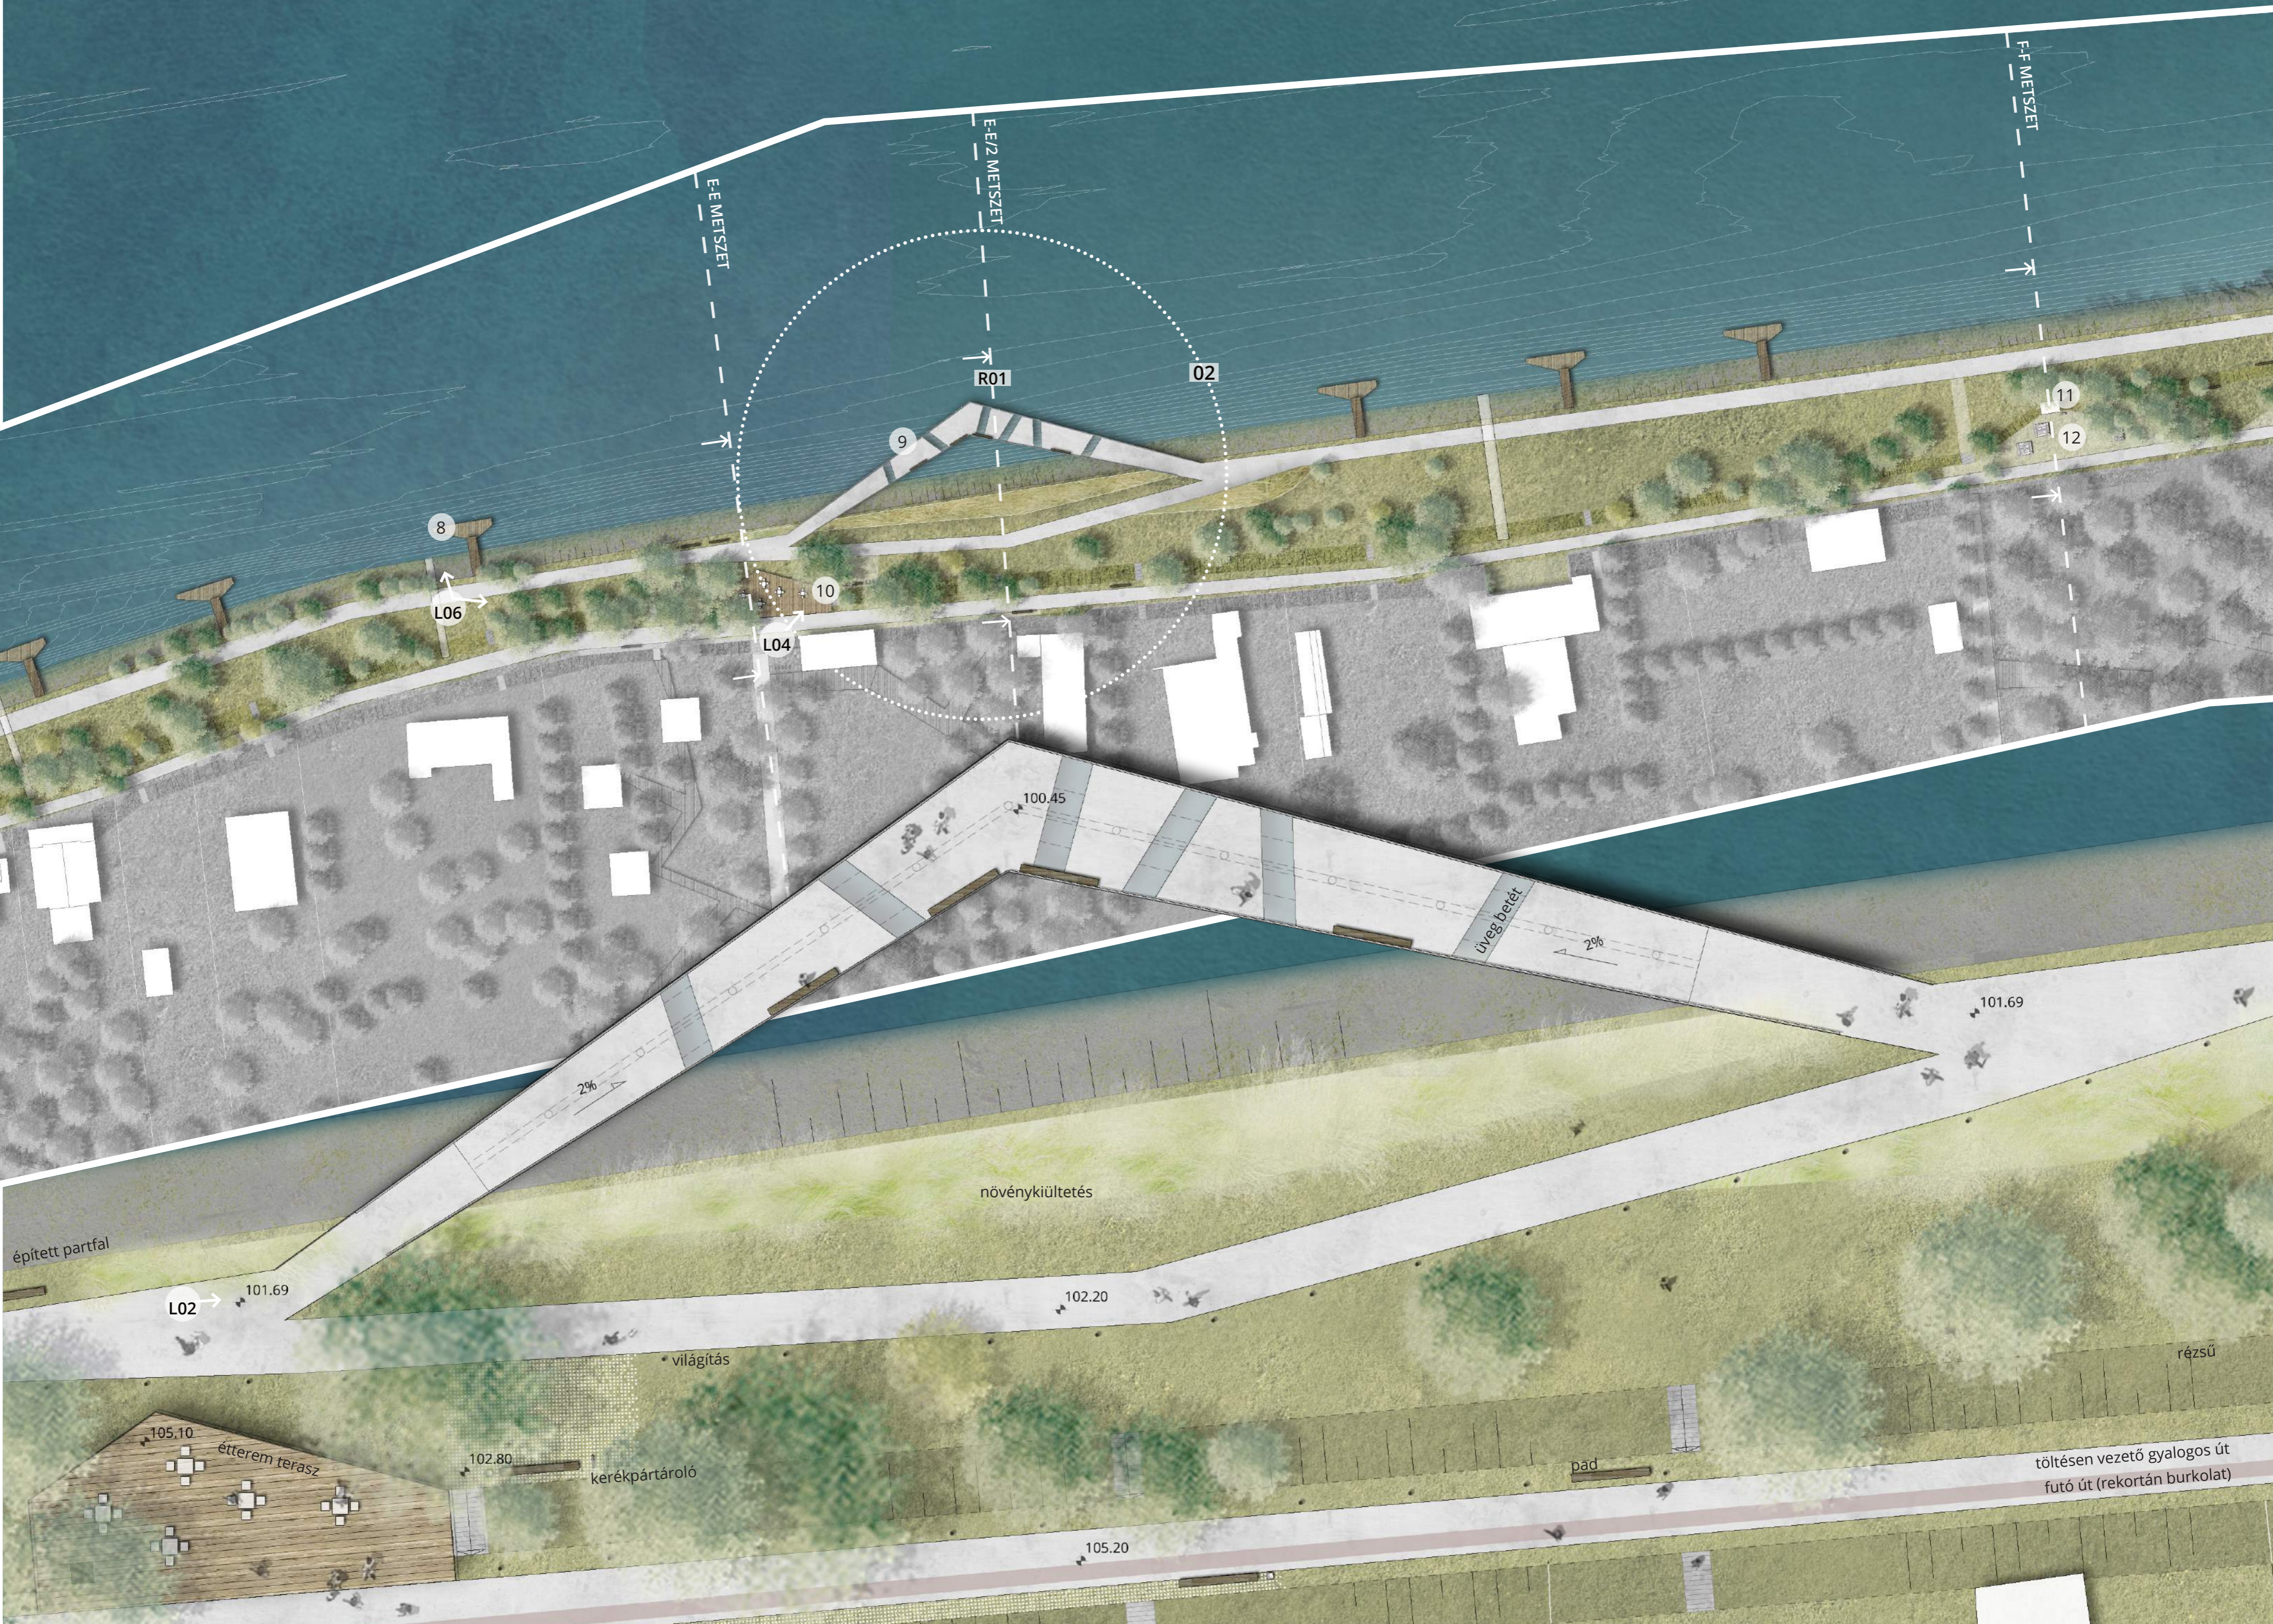

02 | SZABADTÉRÉPÍTÉSZETI TERV | "LANDMARK"

m 1:250

TEREPMETSZETEK

m 1:250

