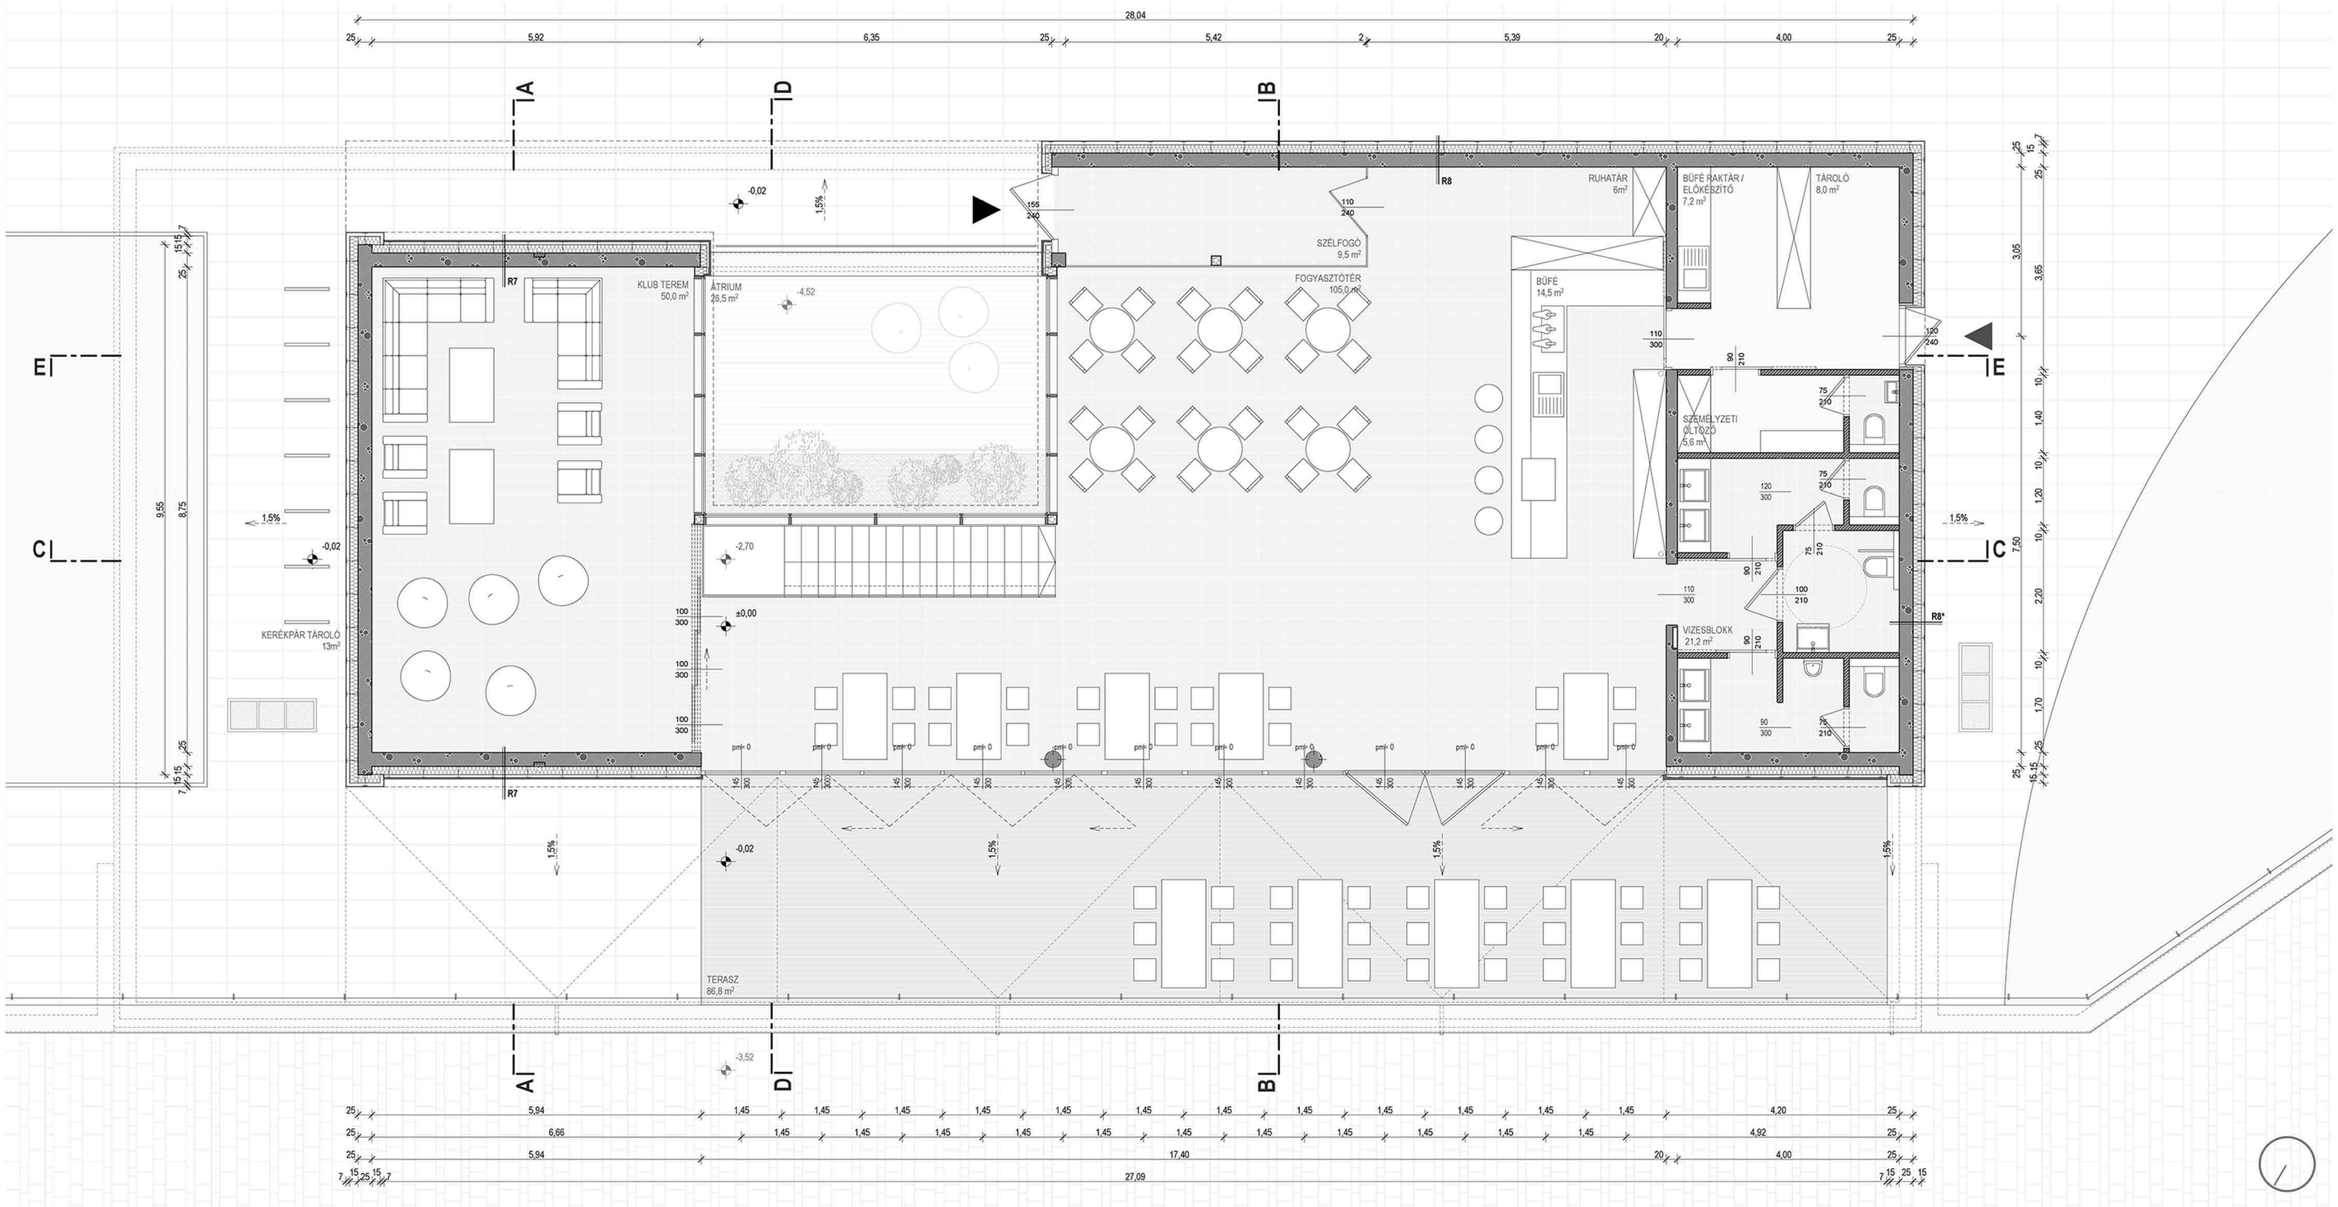

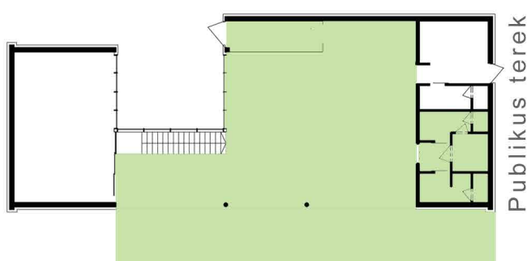
Publikus terek

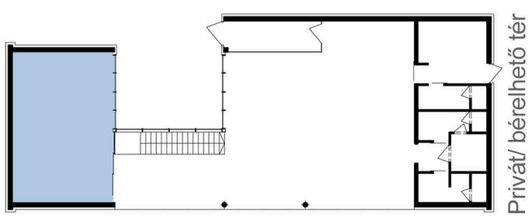
Privát/ bérelhető tér

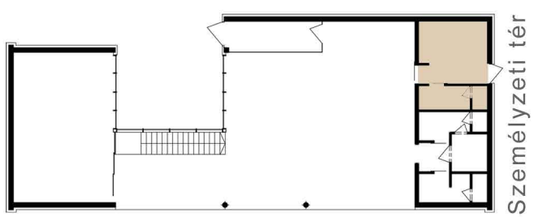
Személyzeti tér