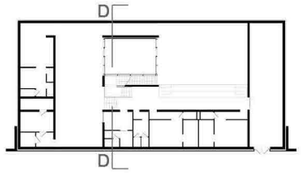
D
D

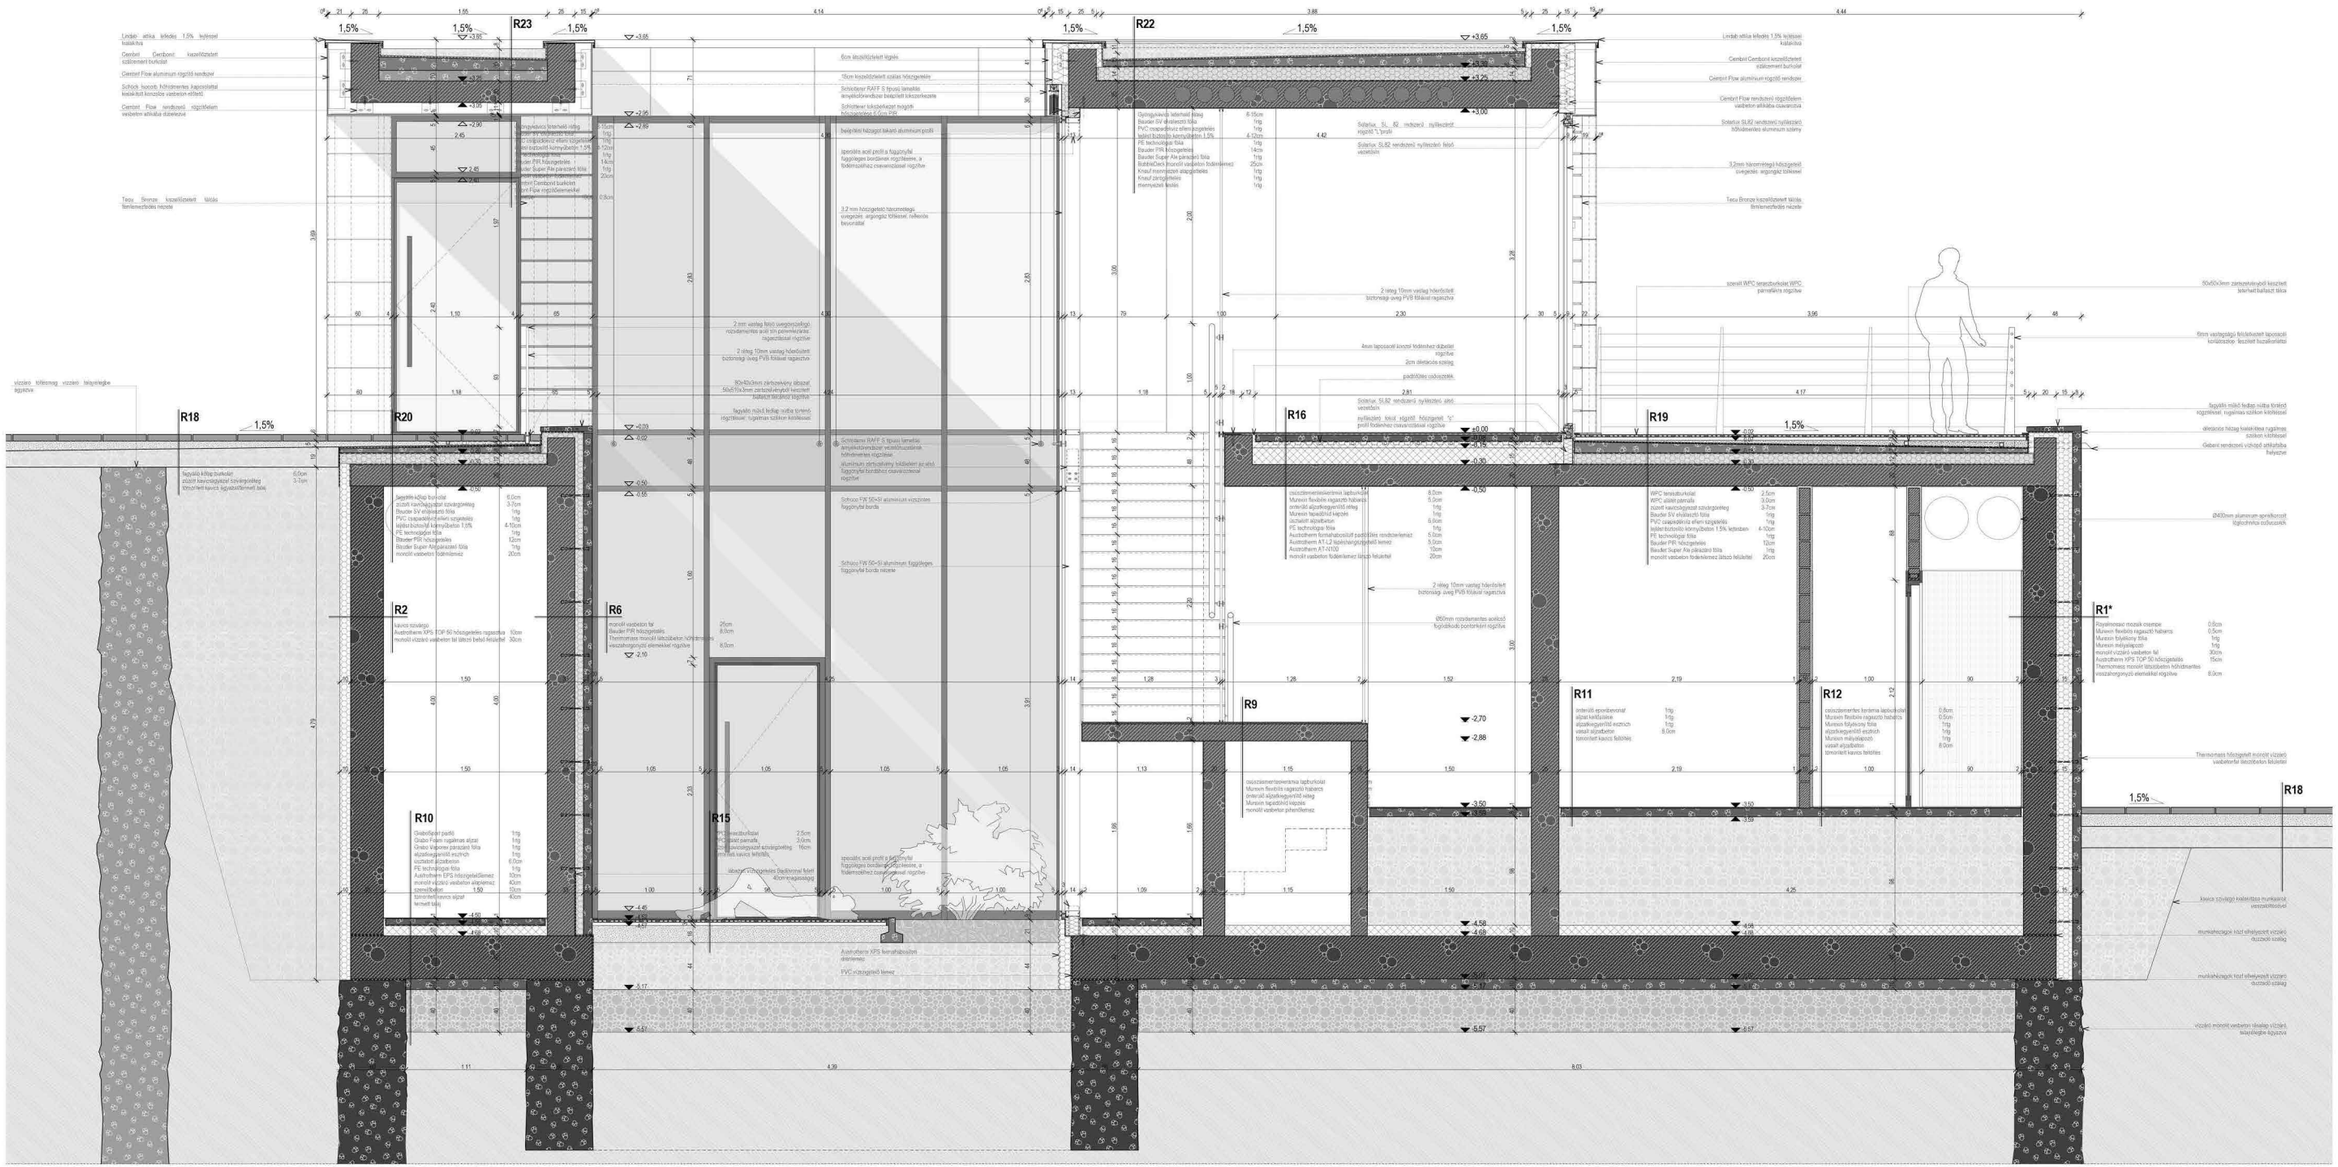
R23
R22
R18
R20
R6
R15
R16
R9
R19
R11
R12
R2
R10
R1*
1,5%
+3,05
+2,90
+2,95
+2,89
+3,00
+2,85
+0,00
-0,05
-0,30
-0,50
-2,70
-2,86
-3,50
-3,59
-4,58
-4,68
-5,17
-5,57
-6,67
-0,20
-0,60
-0,55
-2,10
Lejtős attika lefolyás 1,5% hőszigetelt kialakítás
Cembrit Cembonit kazettaburkolat szálcement burkolat
Cembrit Flow alumínium rögzítő rendszer
Schöck Isokorb hőhídmentes kapcsolóelem kiskalcit-kiskorszilex vasbeton-elfalról
Cembrit Flow rendszerű rögzítőelem vasbeton attikába ütközésnél
Teraz Bronze kopásállóságot fokozó felmelegedésmentes réteződ
Lépcsőkarcsú lépcsőelő rétegrend
Bauder Super Alu párazáró fólia
Bauder PIR hőszigetelés
Bauder PE technológiai fólia
Bauder 5V elválasztó fólia
PVC csapadékvíz elleni szigetelés
lejtésbiztosító kiegyenlítőbeton 1,5%
PE technológiai fólia
Bauder PSR hőszigetelés
Bauder Super Alu párazáró fólia
monolit vasbeton födémlemez
6cm akusztikburkolat légrés
15cm kazettaburkolat szalas hőszigetelésre
Schlotterer RAFF S típusú lamellás árnyékolórendszer beépített lokszerkezete
Schlotterer lokszerkezet magától hőszigetelésre 6 cm PIR
beépített hőszigetelt lakatos aluminium profil
speciális acél profil a függőnyílat függőlegesen borítólemez rögzítésére, a födémszéllhez csavarozással rögzítve
3,2 mm hőszigetelő háromrétegű üvegezés, argongázz töltéssel, nyílkerülő fecsurattal
2 mm vastag fehér üvegkerámiával, rozsdamentes acél tüs pánmelvlemez rugalmasítással rögzítve
2 rétegű 10mm vastag hőkerületű biztonsági üveg PVB fóliával ragasztva
90x40x3mm zártszelvényű tőtartó, 50x50x3mm zártszelvényből készített balkon kerítéstartó tőgyilva
fagyálló műkő lediag vatta tömeg rögzítéssel, rugalmas szálkon kitöltéssel
Schöck FW 50-SI alumínium vízszintes függőnyílat borda
Schöck FW 50-SI alumínium függőleges függőnyílat borda része
Ø60mm rozsdamentes acélcső fogópálcából pontonként rögzítve
Schöck FW 50-SI alumínium függőleges függőnyílat borda része
Ausztrotherm XPS kerethábaszilon dilatmenet
PVC vízzárógalló lemez
Ausztrotherm XPS TOP 50 hőszigetelés
Thermomass monolit tálcaüdetem hőhídmentes vasszálmegmyúló elemekkel rögzítve
Ø60mm alumínium spriálkorrozit fogópálcához csőcsavarok
Szilárlux SL 82 redszerű nyílászáró rögzítő "L"profil
Szilárlux SL82 rendszerű nyílászáró felső vezetősín
Szilárlux SL82 rendszerű nyílászáró, alsó vezetősín
nyílászáró kívül rögzítő hőzigetel "s" profil födémlemez csavarozásával rögzítve
4mm lapossalú korzet fémlemez dűbellel rögzítve
2cm dilatációs szalag
padlóvíz csőcsatorna
Szilárlux SL82 rendszerű nyílászáró felső vezetősín
Ø60mm rozsdamentes acélcső fogópálcából pontonként rögzítve
2 rétegű 10mm vastag hőkerületű biztonsági üveg PVB fóliával ragasztva
Ø60mm rozsdamentes acélcső fogópálcából pontonként rögzítve
osztásméretes beránma lapburkolat
Murexin flexibilis ragasztó habarcs
ürítéréll aljzatkiegyenlítő réteg
Murexin tagolóhíző kitöltés
monolit vasbeton födémlemez
osztásméretes beránma lapburkolat
Murexin flexibilis ragasztó habarcs
Murexin fólyékony fólia
aljzatkiegyenlítő esztrich
Murexin mélyalapozó
vasalt aljzatbeton
tömörített kavics feltöltés
WPC lerakatburkolat
WPC alátét pannella
ütéscsillapító szivácsgyűrű
Bauder 5V elválasztó fólia
PVC csapadékvíz elleni szigetelés
hőszigetelő kőzetgyapot 4-10cm lejtésben
PE technológiai fólia
Bauder PIR hőszigetelés
Bauder Super Alu párazáró fólia
monolit vasbeton födémlemez lánzó felületkel
szerelő WPC terasztburkolat WPC pannellekre rögzítve
50x40x3mm zártszelvényből készített terkert-kalitszt tőkör
15mm vastagságú fenkötvezet lapossalú korlátoszlop- feszített huzalkorlátral
fagyálló műkő lediag vatta tömeg rögzítéssel, rugalmas szálkon kitöltéssel
ellenáramú hőcsap hulakcsőtea rugalmas szálkon kitöltéssel
Gebenti rendszerű vízhéző attikafolba helyezve
Ø400mm alumínium spriálkorrozit fogópálcához csőcsavarok
Thermomass hőmegelő monolit vízzáró vasbetonfal illesztésében feltüntet
kavics távolsági kialakítása munkaárok visszatöltéséhez
munkahézagok ktaf elhelyezett vízzáró duzzadó szalag
munkahézagok ktaf elhelyezett vízzáró duzzadó szalag
vízzáró monolit vasbeton lánalap vízzáró, hőszigetelője egyazása
vízzáró kifolyamag vízzáró hőszigetelője egyazása
Lejtős kifolyó burkolat
zúzott kavicságyazat szivárgóréteg
tömörített kavics egyazásfelmenő talaj
Lépcsőkarcsú lépcsőelő rétegrend
Bauder 5V elválasztó fólia
PVC csapadékvíz elleni szigetelés
lejtésbiztosító kiegyenlítőbeton 1,5%
PE technológiai fólia
Bauder PSR hőszigetelés
Bauder Super Alu párazáró fólia
monolit vasbeton födémlemez
Teraz Bronze kopásállóságot fokozó felmelegedésmentes réteződ
Lépcsőkarcsú lépcsőelő rétegrend
Bauder 5V elválasztó fólia
PVC csapadékvíz elleni szigetelés
lejtésbiztosító kiegyenlítőbeton 1,5%
PE technológiai fólia
Bauder PIR hőszigetelés
Bauder Super Alu párazáró fólia
BobbiDeck monolit vasbeton födémlemez
Knauf mennyezet alapgerlelés
Knauf zártgerlelés
mennyezet lemez
R2
kavics távolágy
Ausztrotherm XPS TOP 50 hőszigetelés ragasztva
monolit vízzáró vasbeton fal tükrös betol felületkel
R6
monolit vasbeton fal
Bauder PIR hőszigetelés
Thermomass monolit tálcaüdetem hőhídmentes vasszálmegmyúló elemekkel rögzítve
R15
PVC csapadékvíz
PE technológiai fólia
WPC pannellekre rögzítve
ütéscsillapító szivácsgyűrű
monolit vasbeton födémlemez
ideiglenes munkagödörfal ütéstől 40cm magasságig
R16
osztásméretes beránma lapburkolat
Murexin flexibilis ragasztó habarcs
ürítéréll aljzatkiegyenlítő réteg
Murexin tagolóhíző kitöltés
monolit vasbeton födémlemez
R9
osztásméretes beránma lapburkolat
Murexin flexibilis ragasztó habarcs
ürítéréll aljzatkiegyenlítő réteg
Murexin tagolóhíző kitöltés
monolit vasbeton födémlemez
R19
WPC lerakatburkolat
WPC alátét pannella
ütéscsillapító szivácsgyűrű
Bauder 5V elválasztó fólia
PVC csapadékvíz elleni szigetelés
hőszigetelő kőzetgyapot 4-10cm lejtésben
PE technológiai fólia
Bauder PIR hőszigetelés
Bauder Super Alu párazáró fólia
monolit vasbeton födémlemez lánzó felületkel
R11
ürítéréll epoxiburkolat
aljzat kiegyenlítése
aljzatkiegyenlítő esztrich
vasalt aljzatbeton
tömörített kavics feltöltés
R12
osztásméretes beránma lapburkolat
Murexin flexibilis ragasztó habarcs
Murexin fólyékony fólia
aljzatkiegyenlítő esztrich
Murexin mélyalapozó
vasalt aljzatbeton
tömörített kavics feltöltés
R10
Gréskerámiával padló
Grabo Fokos rugalmas aljzat
Gréskő kiöntésre párazáró fólia
aljzatkiegyenlítő esztrich
vasalt aljzatbeton
PE technológiai fólia
Ausztrotherm EPS hőszigetelőlemez
monolit vízzáró vasbeton alaplemez/ szerelőbeton
tömörített kavics alapfeltöltés
R1*
Aranyárnosz mozaik csomper
Murexin flexibilis ragasztó habarcs
Murexin fólyékony fólia
Murexin mélyalapozó
monolit vízzáró vasbeton fal
Ausztrotherm XPS TOP 50 hőszigetelés
Thermomass monolit tálcaüdetem hőhídmentes vasszálmegmyúló elemekkel rögzítve
R18
kavics távolágy
Ausztrotherm XPS kerethábaszilon dilatmenet
PVC vízzárógalló lemez