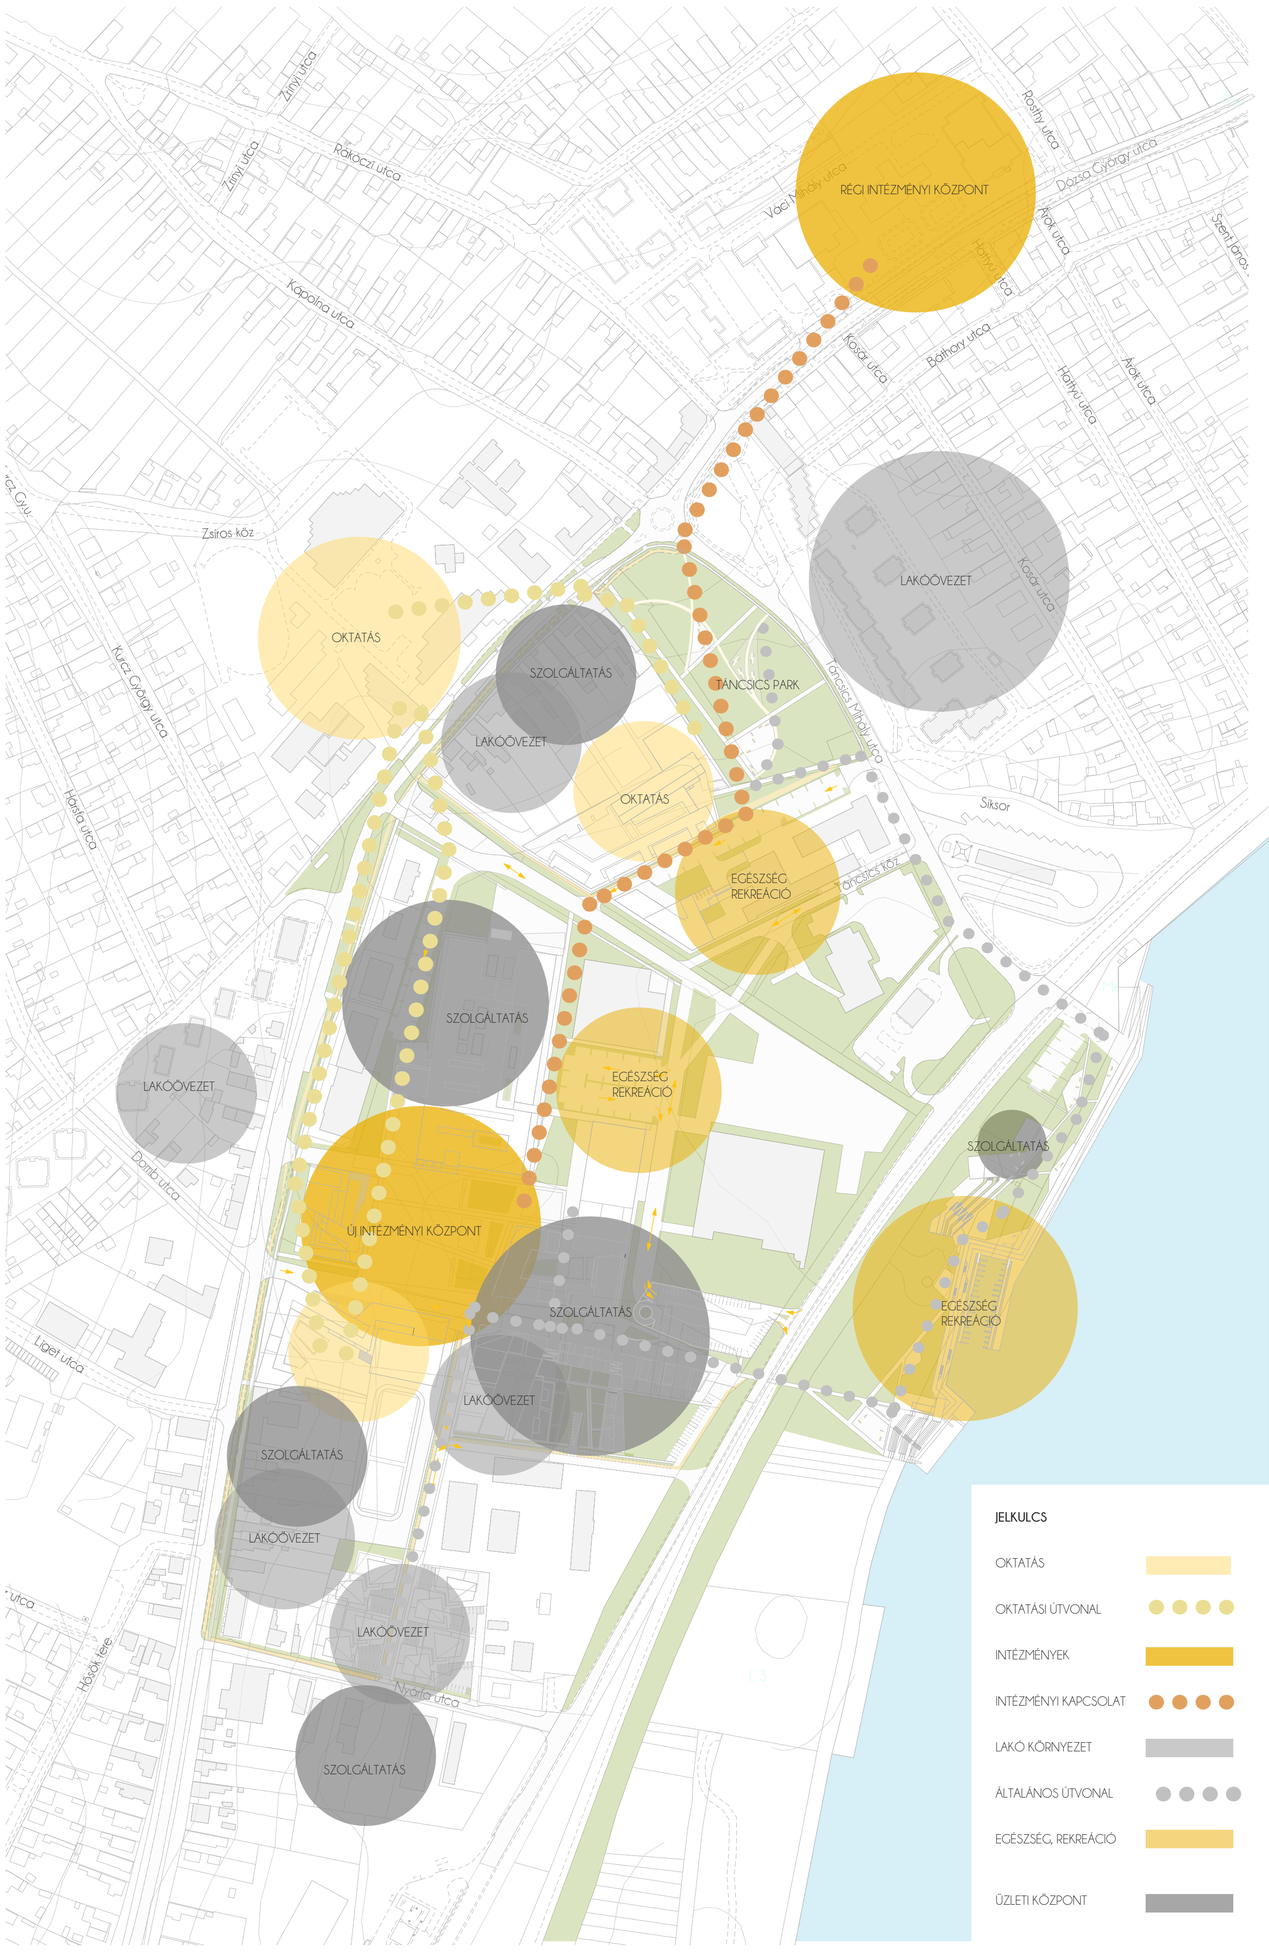

JELKULCS

- OKTATÁS
- OKTATÁSI ÚTVONAL
- INTÉZMÉNYEK
- INTÉZMÉNYI KAPCSOLAT
- LAKÓ KÖRNYEZET
- ÁLTALÁNOS ÚTVONAL
- EGÉSZSÉG, REKREÁCIÓ
- ÜZLETI KÖZPONT

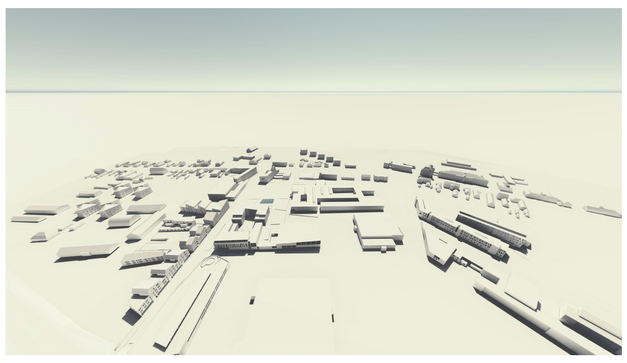

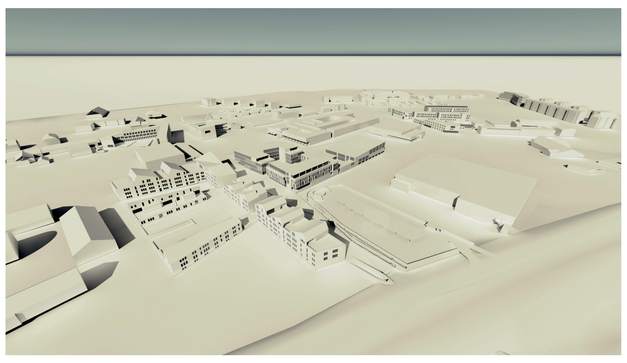

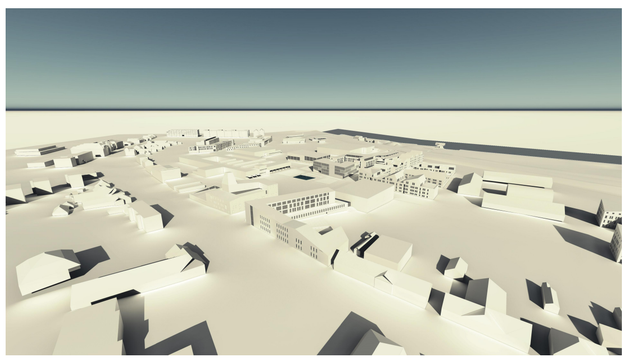

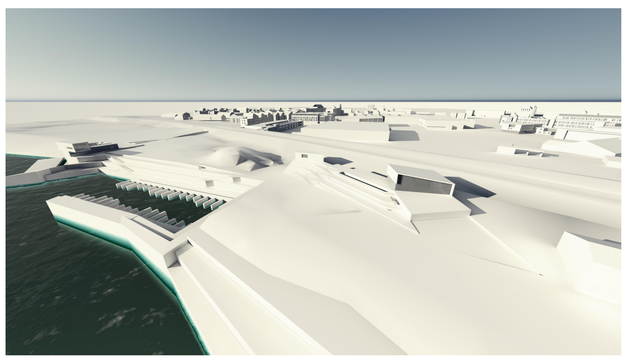

ÉSZAK- DÉLI HOSSZMETSZET
M 1:500

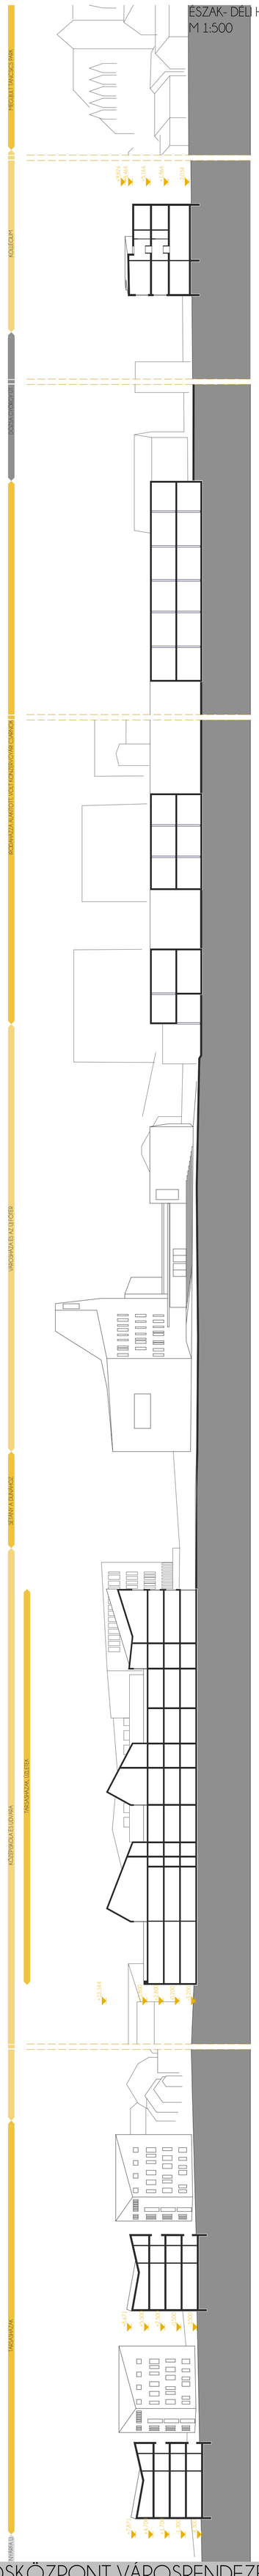

KELET-NYUGATI KERESZTMETSZETEK
M 1:500

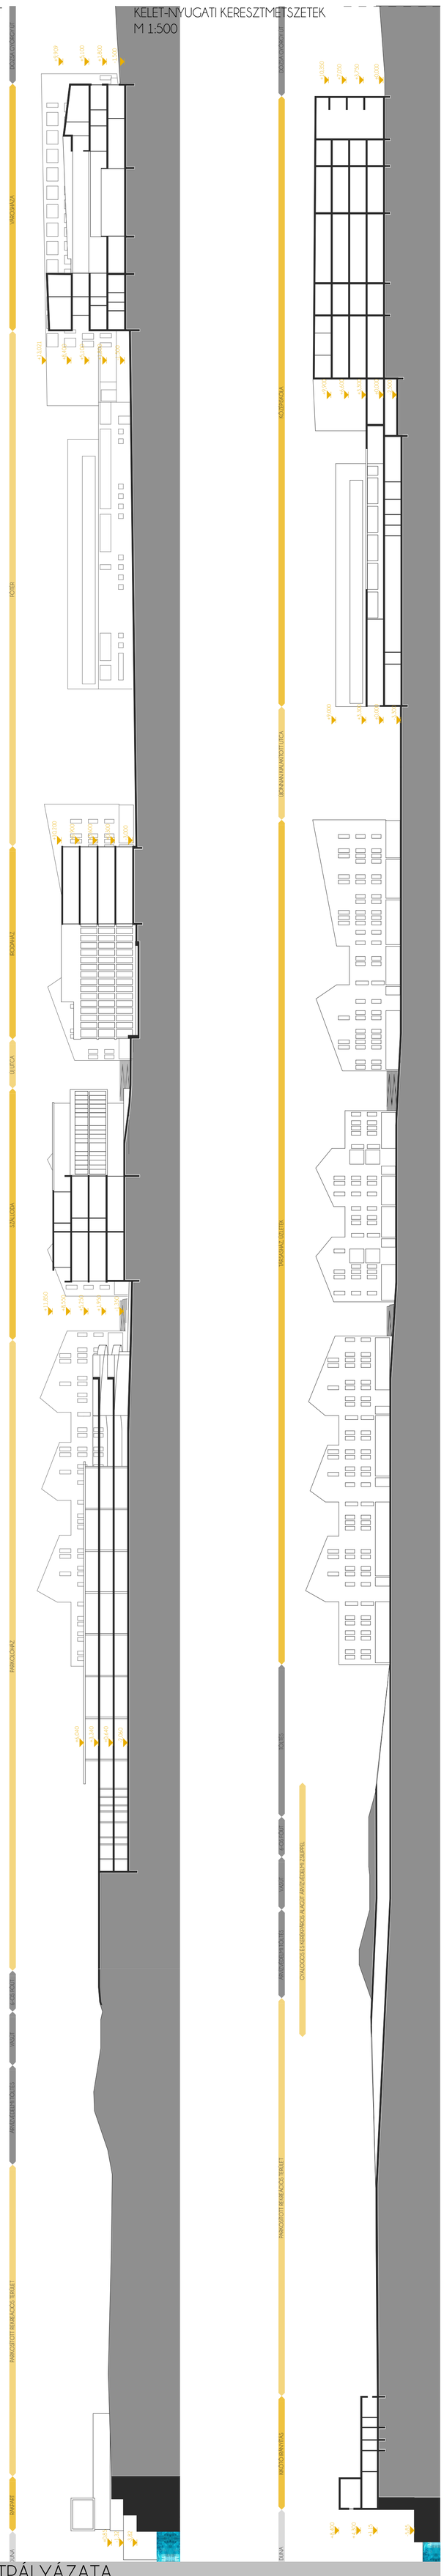

A PAKSI ÚJ VÁROSKÖZPONT VÁROSRENDEZÉSI ÖTLETPÁLYÁZATA

ÁTNÉZETI HELYSZÍNRAJZ M 1:2500