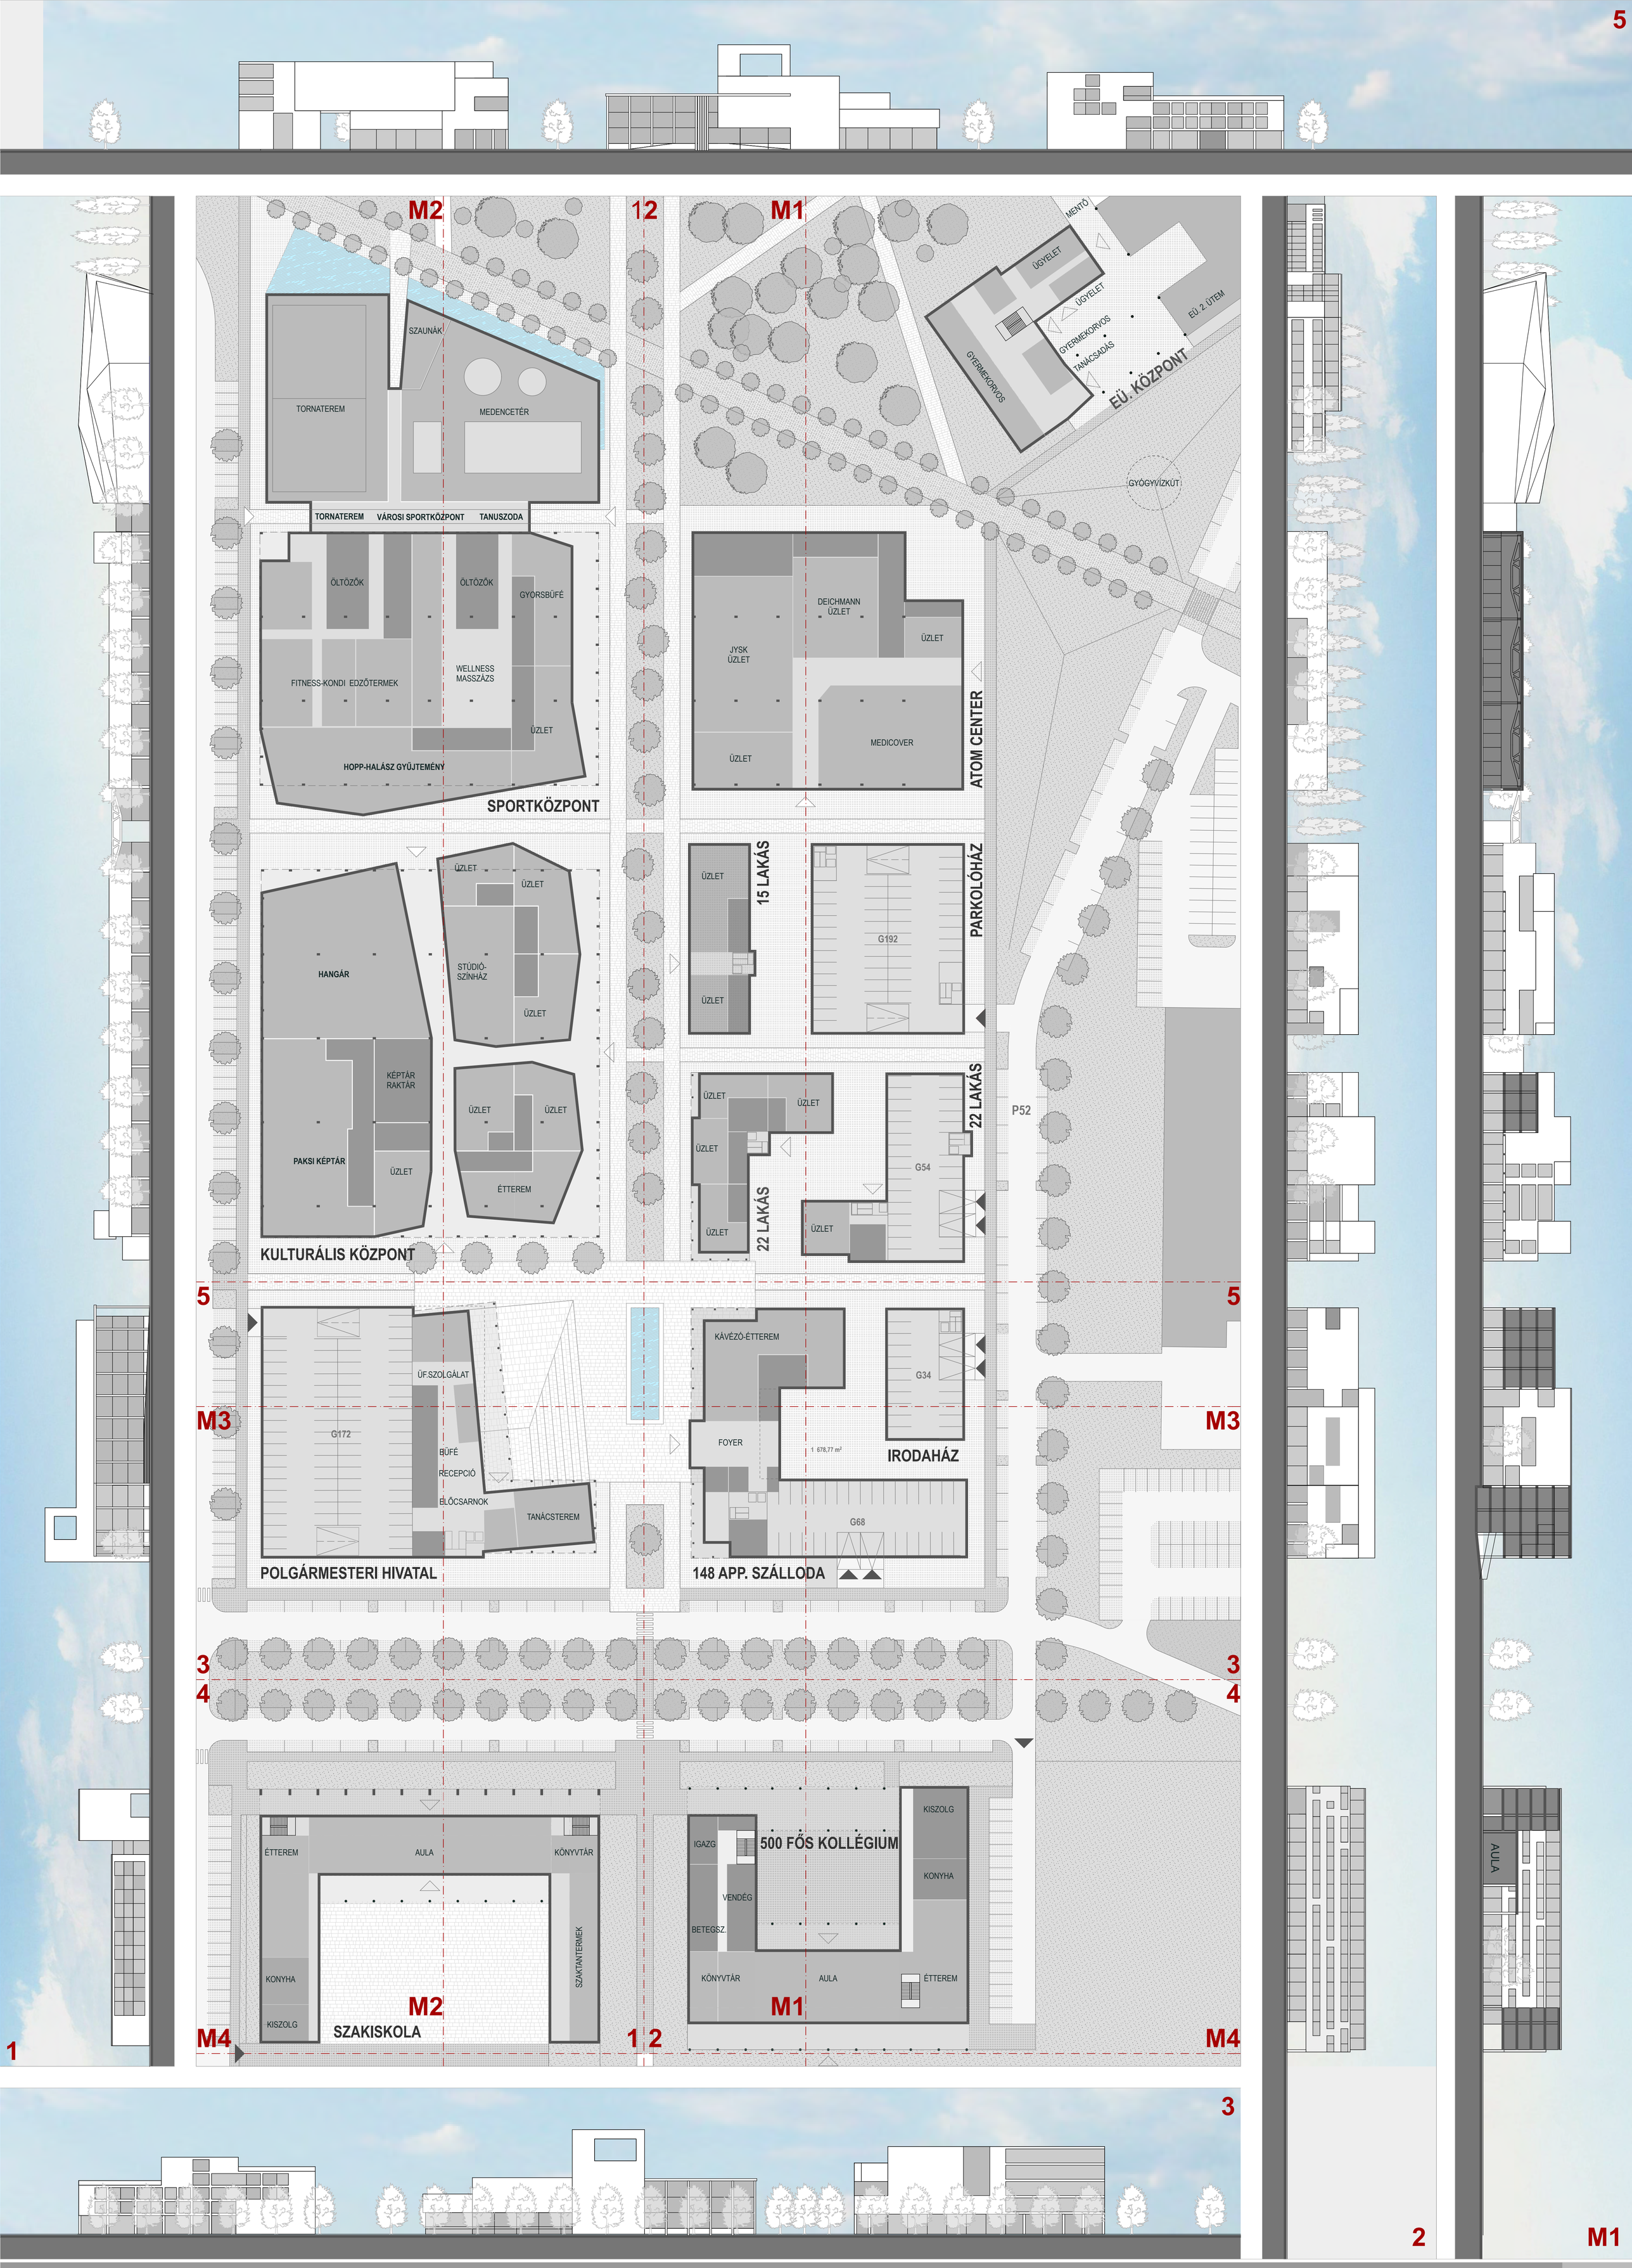

A PAKSI ÚJ VÁROSKÖZPONT VÁROSRENDEZÉSI ÖTLETPÁLYÁZATA **VEZÉRSZINTI ALAPRAJZOK M 1:500**

3.